


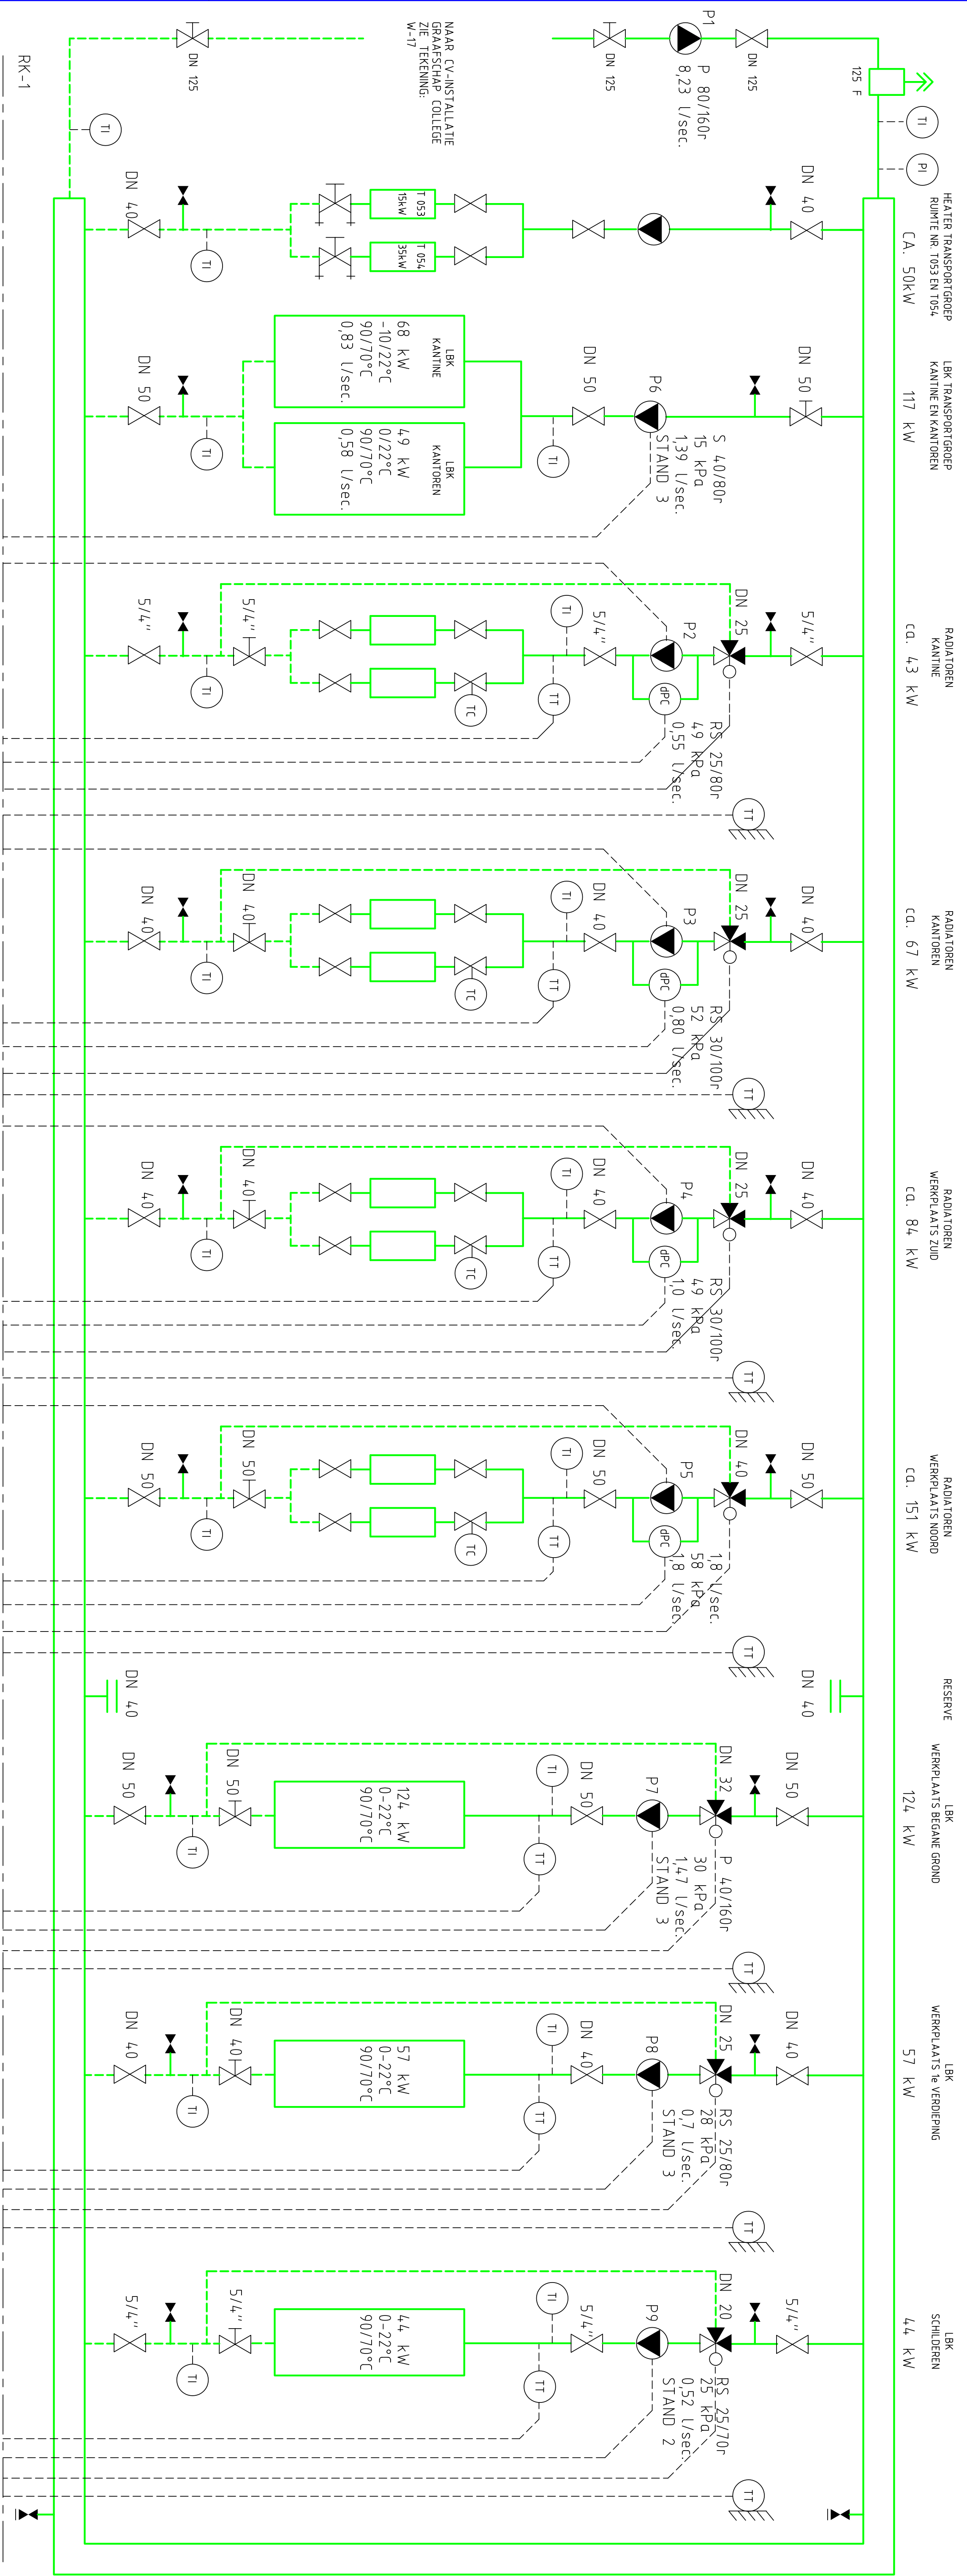

REVISIE

Status: **REVISIE**

Architect : ROYAL HASKONING
Adviseur : DE BLAAY-EN BOOGAARD
Opdrachtig: GRAAFSCHAP COLLEGE DOETINCHEM
Project: **GRAAFSCHAP COLLEGE**

Onderdeel: **PRINCIPESCHEMA**
CV INSTALLATIE CVO
Projectnummer: **03-080**
Schaduw: **A1**
Form: **A1**
D.D.: **05-12-03**

Blad: **W-29A**
Gez: **PRV**
Gez: **05-12-03**

Gez: **05-12-03**

W.A.KEMKENS b.v.
VOOR ALLE
INSTALLATIE *techniek*

Tekeningfile: W-29A.dwg

X-ref: