

REVISIE

W.A.KEMKENS b.v.


VOOR ALLE

INSTALLATIE-techniek

TELO544-356666*

TELO544-352025

Project	: GRAAFSCHAP COLLEGE	Blad:	W-29C
Onderdeel	: PRINCIPESCHEMA	Schoel	: nvt
Datum	: 05-12-03	Projectnr.:	: 03-080
Gewijzigd	:	Getekend	: PRV

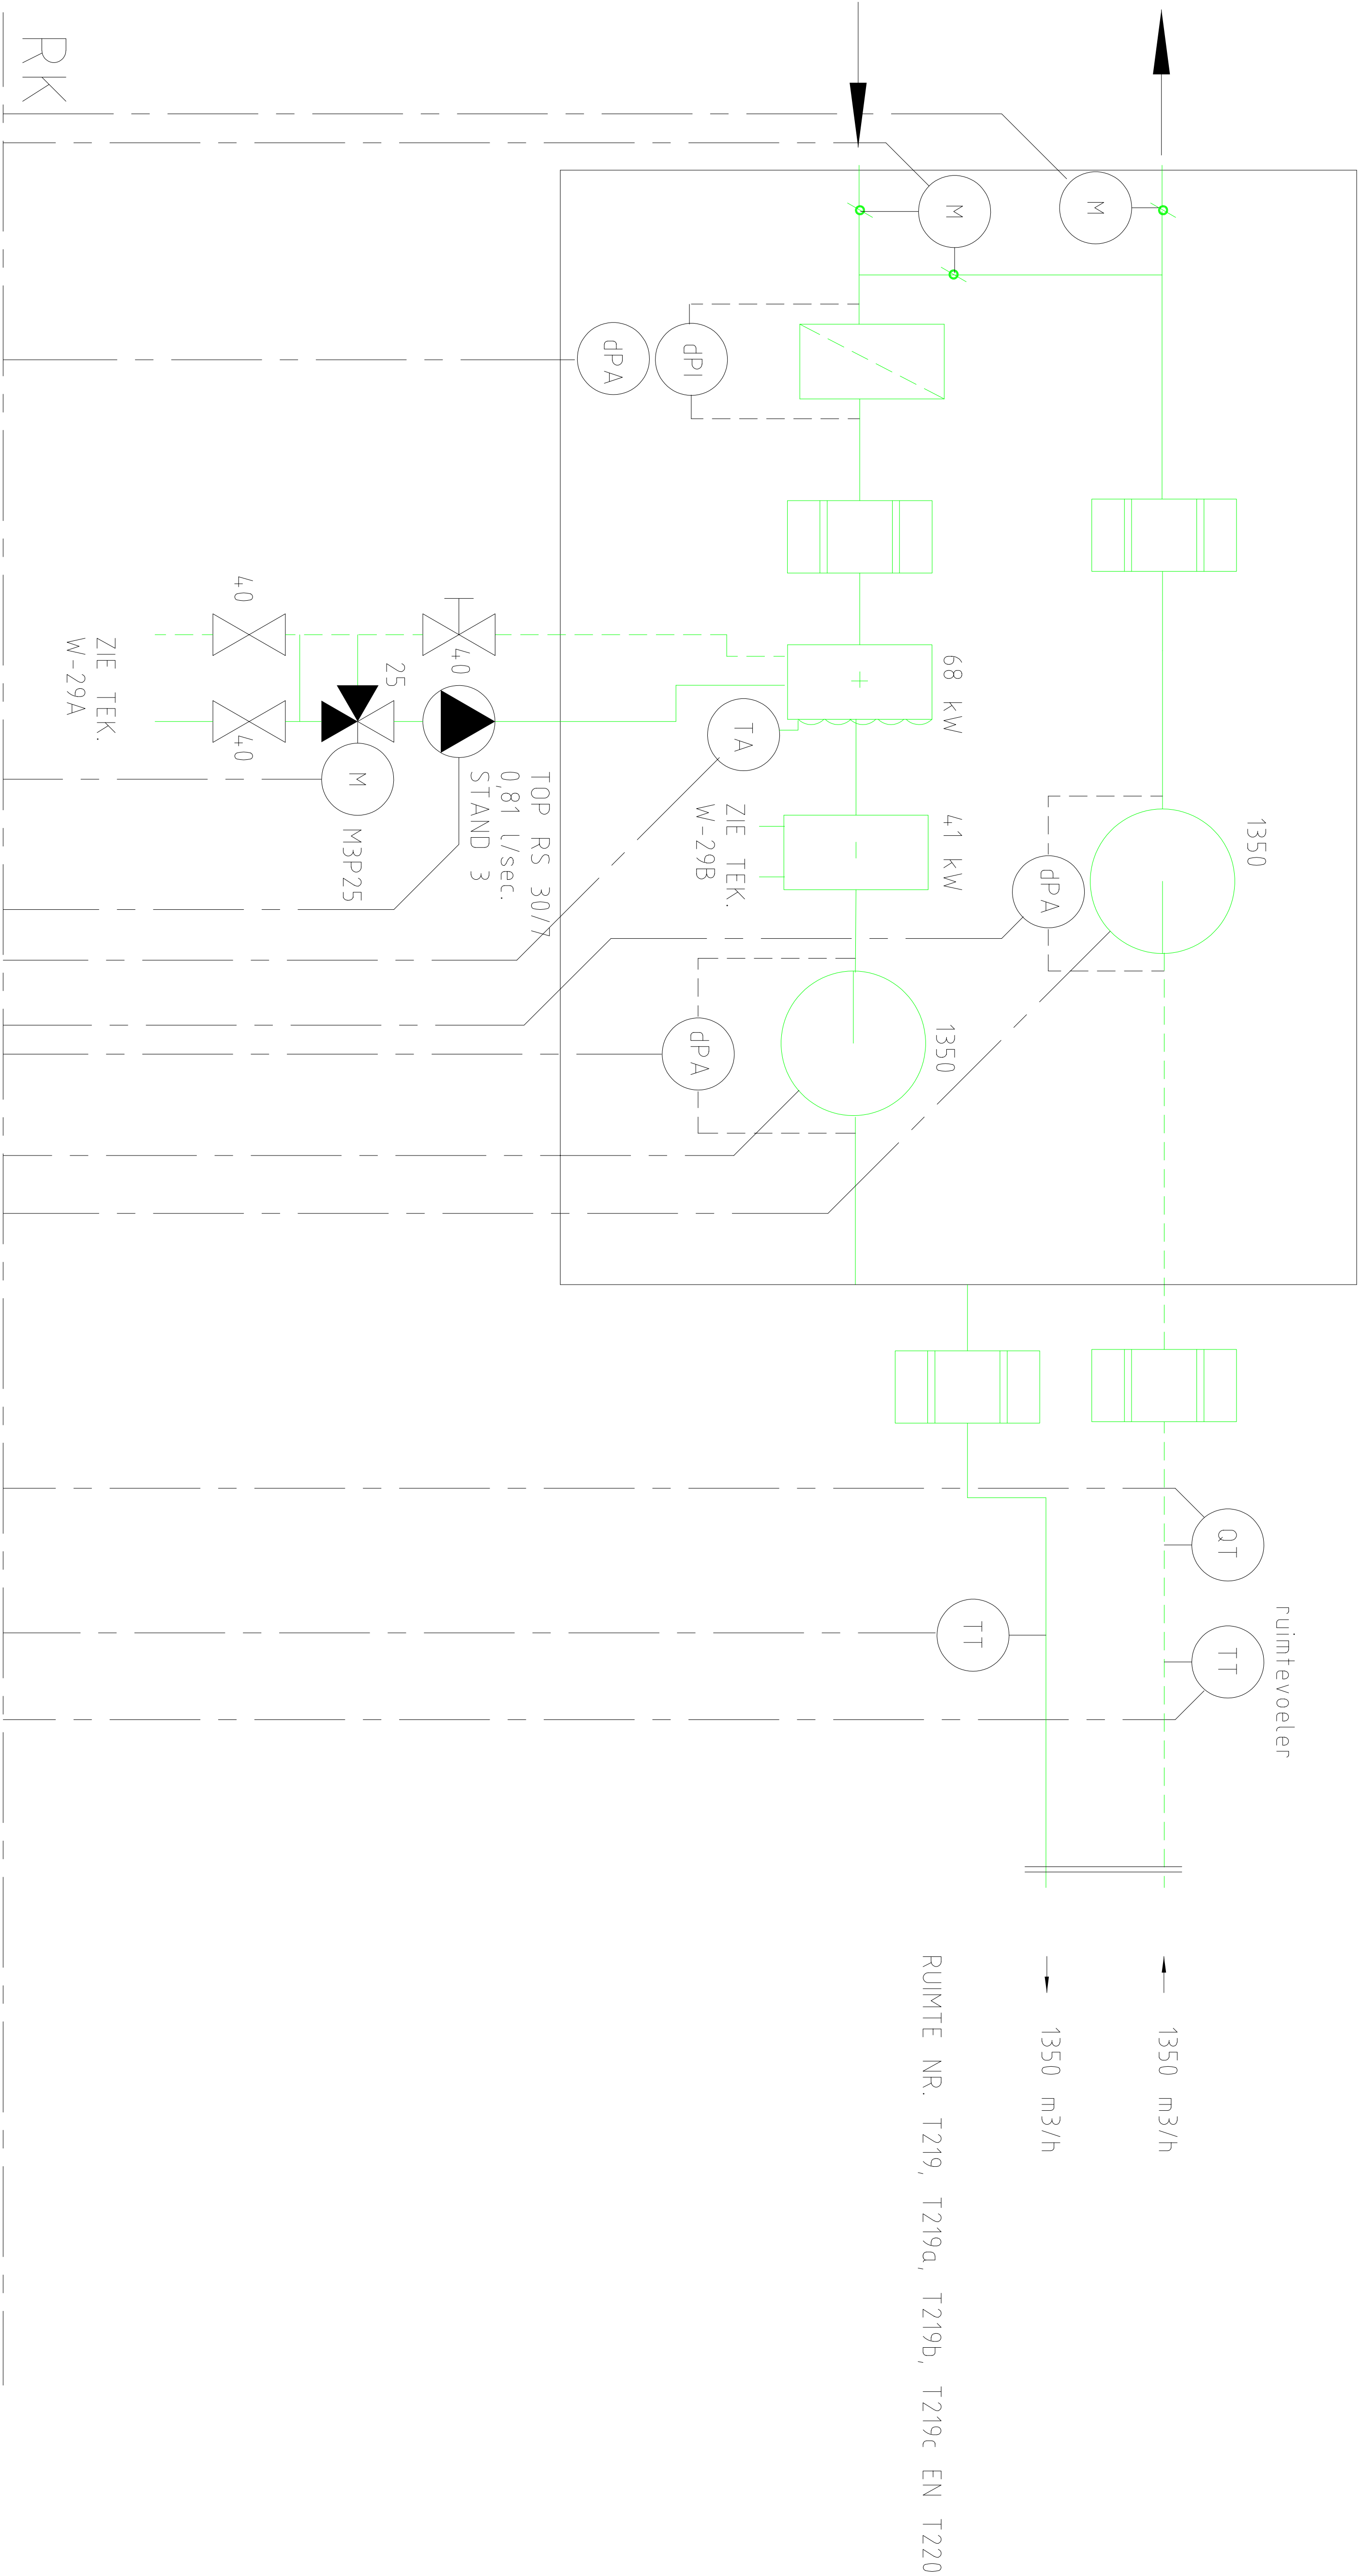

lbk1 ruimte nr. T219, T219a, T219b, T219c en T220