W.A.KEMKENS b.v.
VOOR ALLE INSTALLATIE techniek
ZIEUWENT TEL.0544-356666*
FAX.0544-352025

Project : GRAAFSCHAP COLLEGE KENNEDYLAAN 51 DOETINCHEM			Blad: W-29E 1-1
Onderdeel : PRINCIPESCHEMA LBK WERKPLAATSEN CVO BG			
Datum : 05-12-03	Projectnr.: 03-080	Schaal : nvt	
Gewijzigd :	Getekend : PRV	Gezien :	

REVISIE

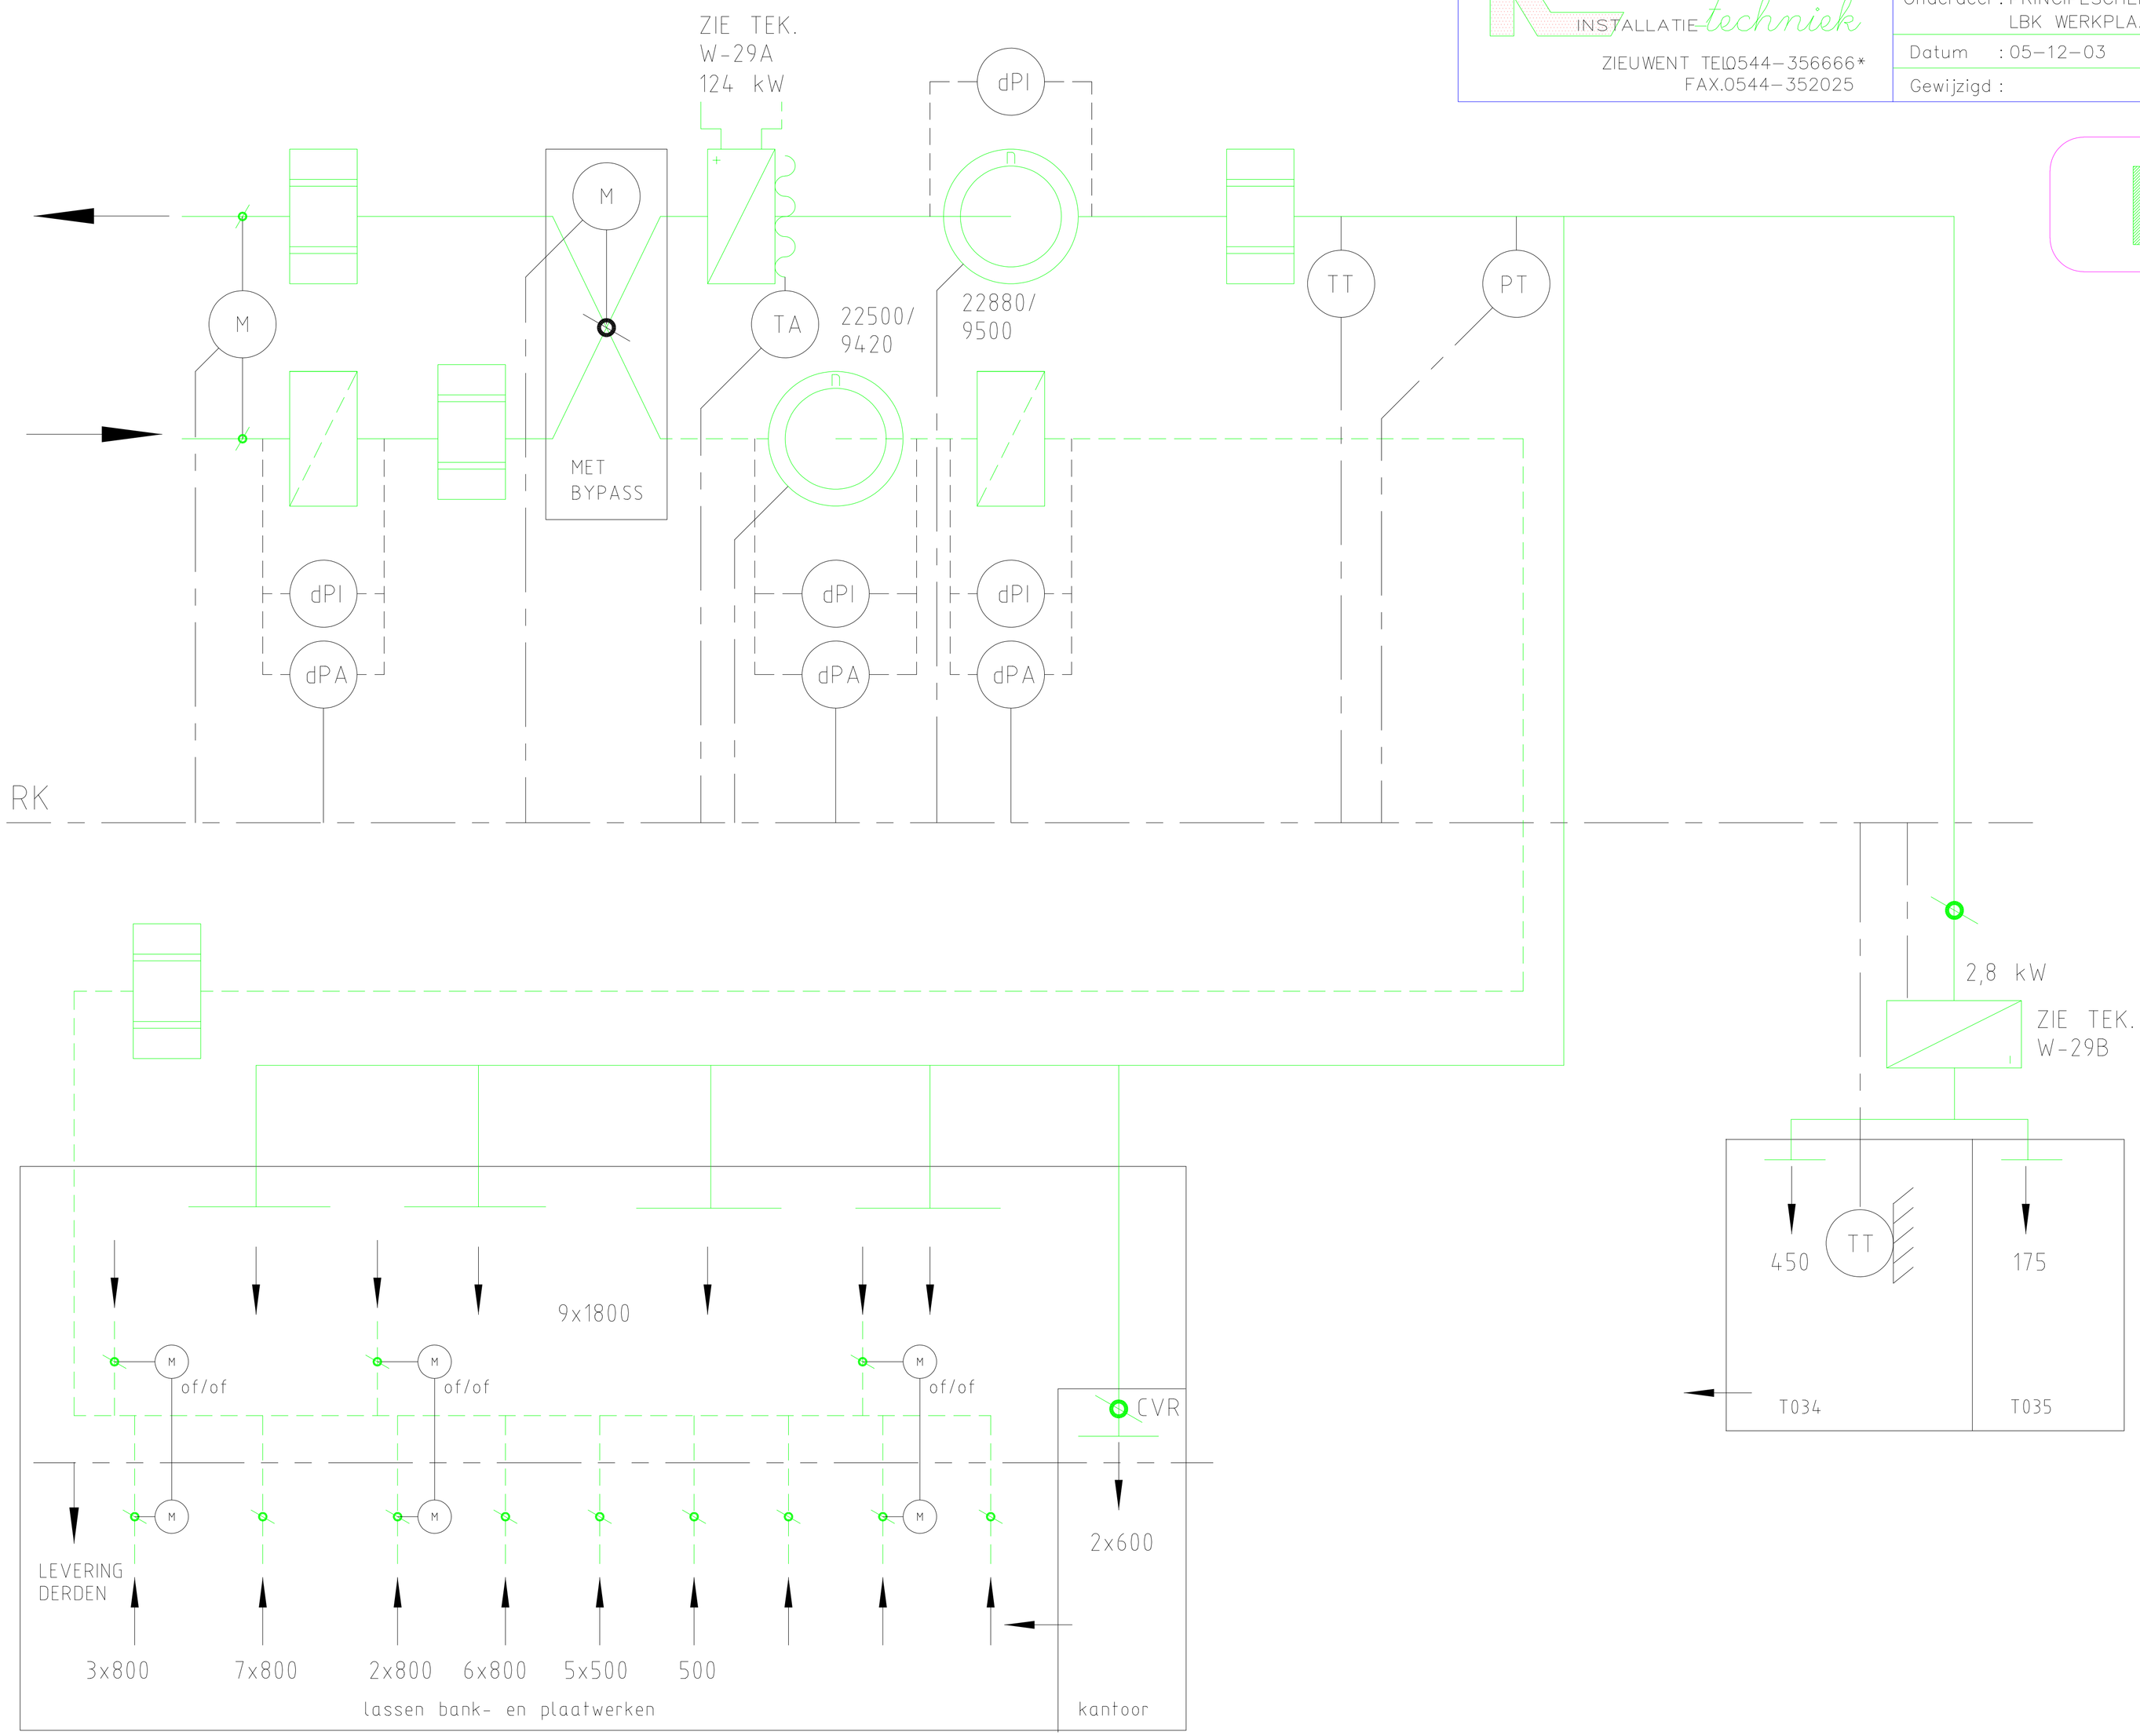

WERKPLAATS B.G. LBK3

Tekeningfile: W-29E.dwg