


REVISIE

W.A.KEMKENS b.v. VOOR ALLE technische INSTALLATIE ZIEUWENT TEL0544-356666* FAX.0544-352025			Project : GRAAFSCHAP COLLEGE KENNEDYLAAN 51 DOETINCHEM	Blad: W-29F 1-1
Onderdeel : PRINCIPESCHEMA LBK 1e VER. RUIMTE T136 t/m T145, T146 EN T147	Datum : 05-12-03	Projectnr.: 03-080	School : nvt	
Gewijzigd :	Getekend : PRV	Gezien :		

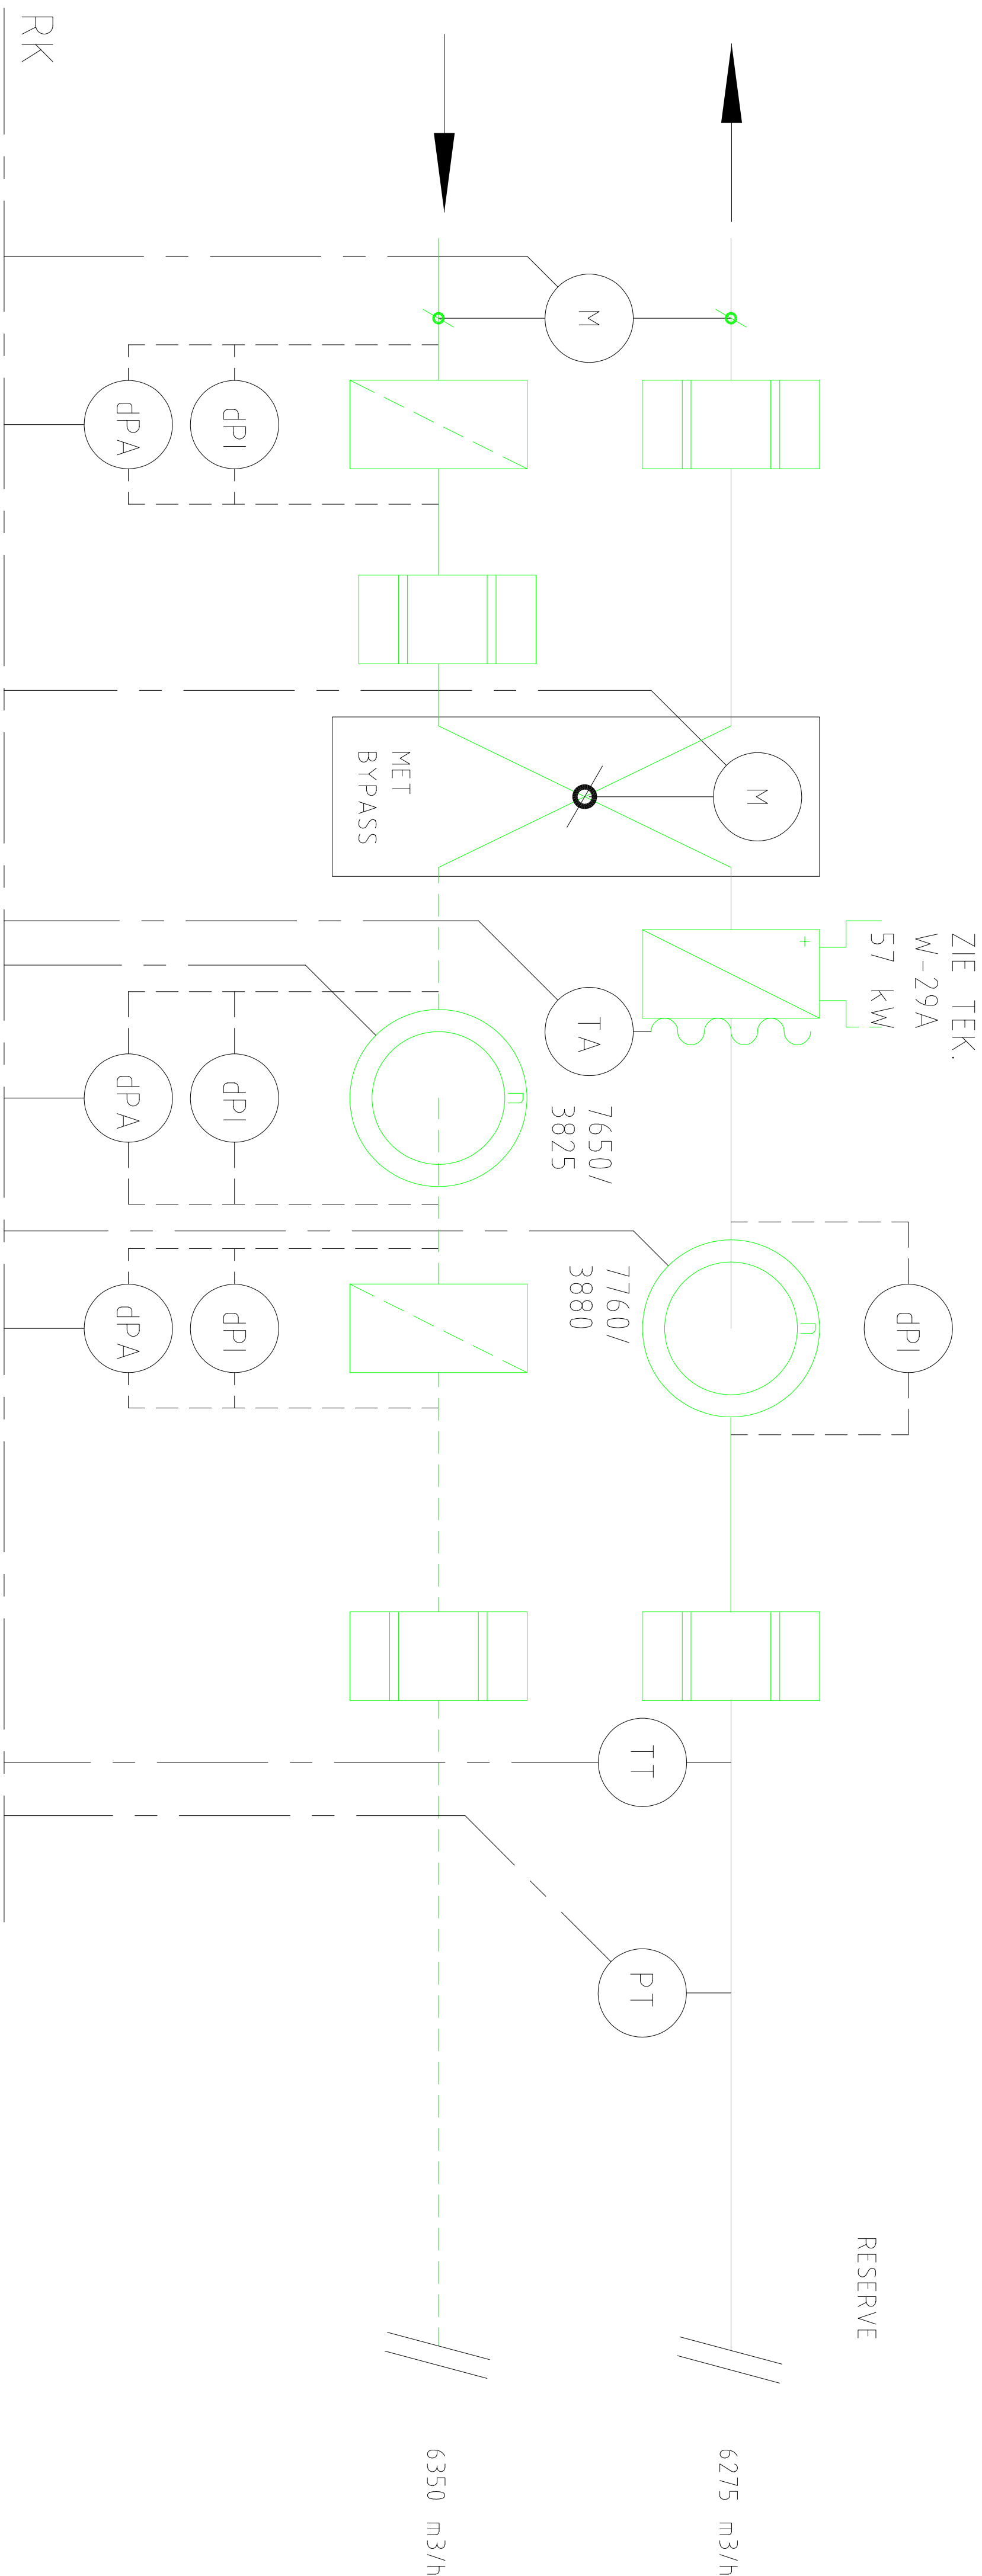

LBK 1e VERDIEPING RUIMTE T136 t/m T145, T147, EN T148