
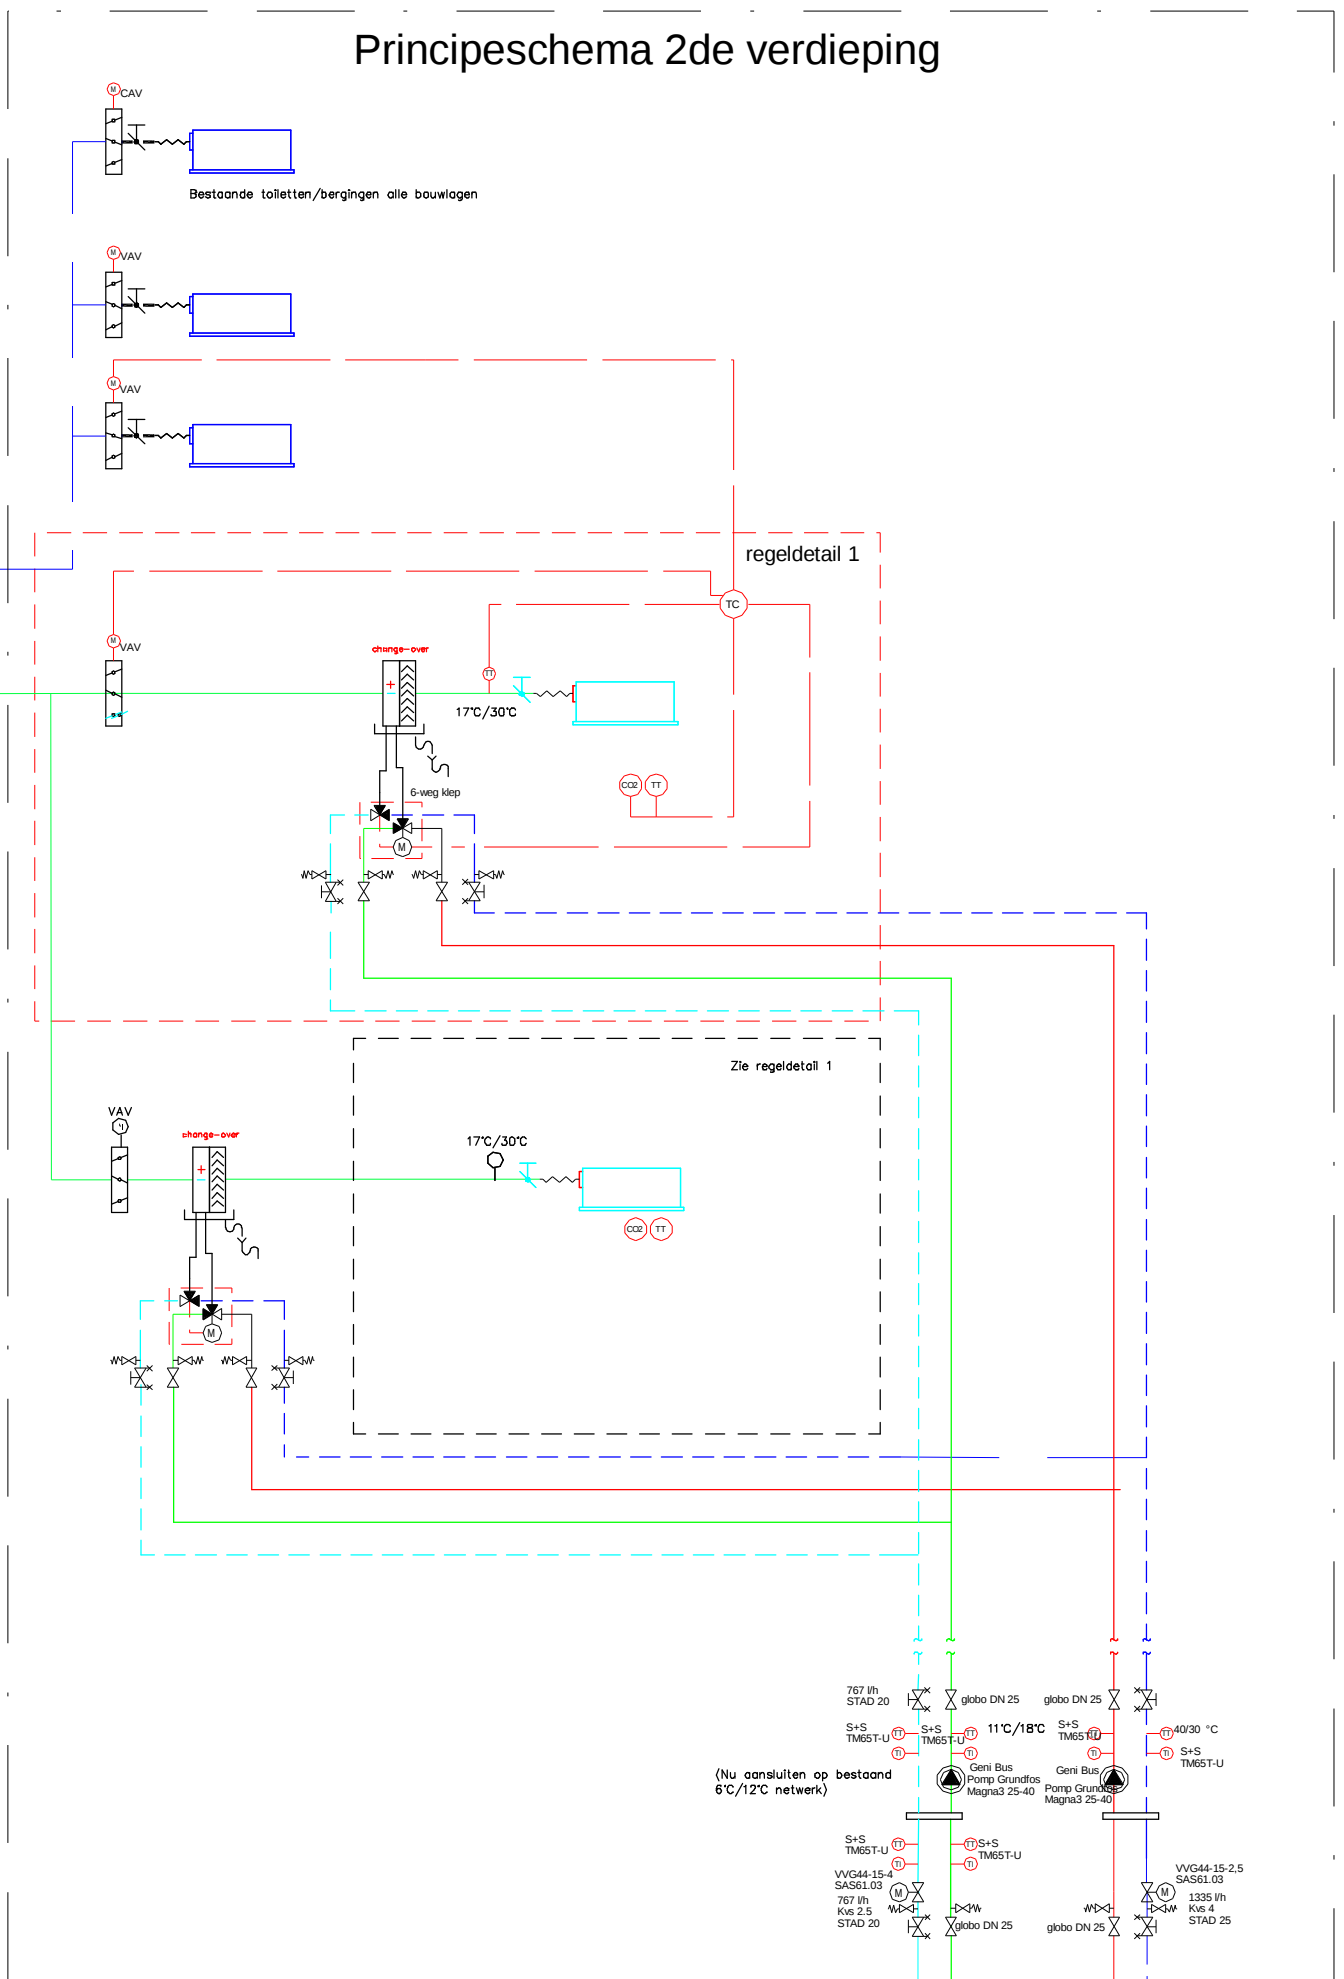


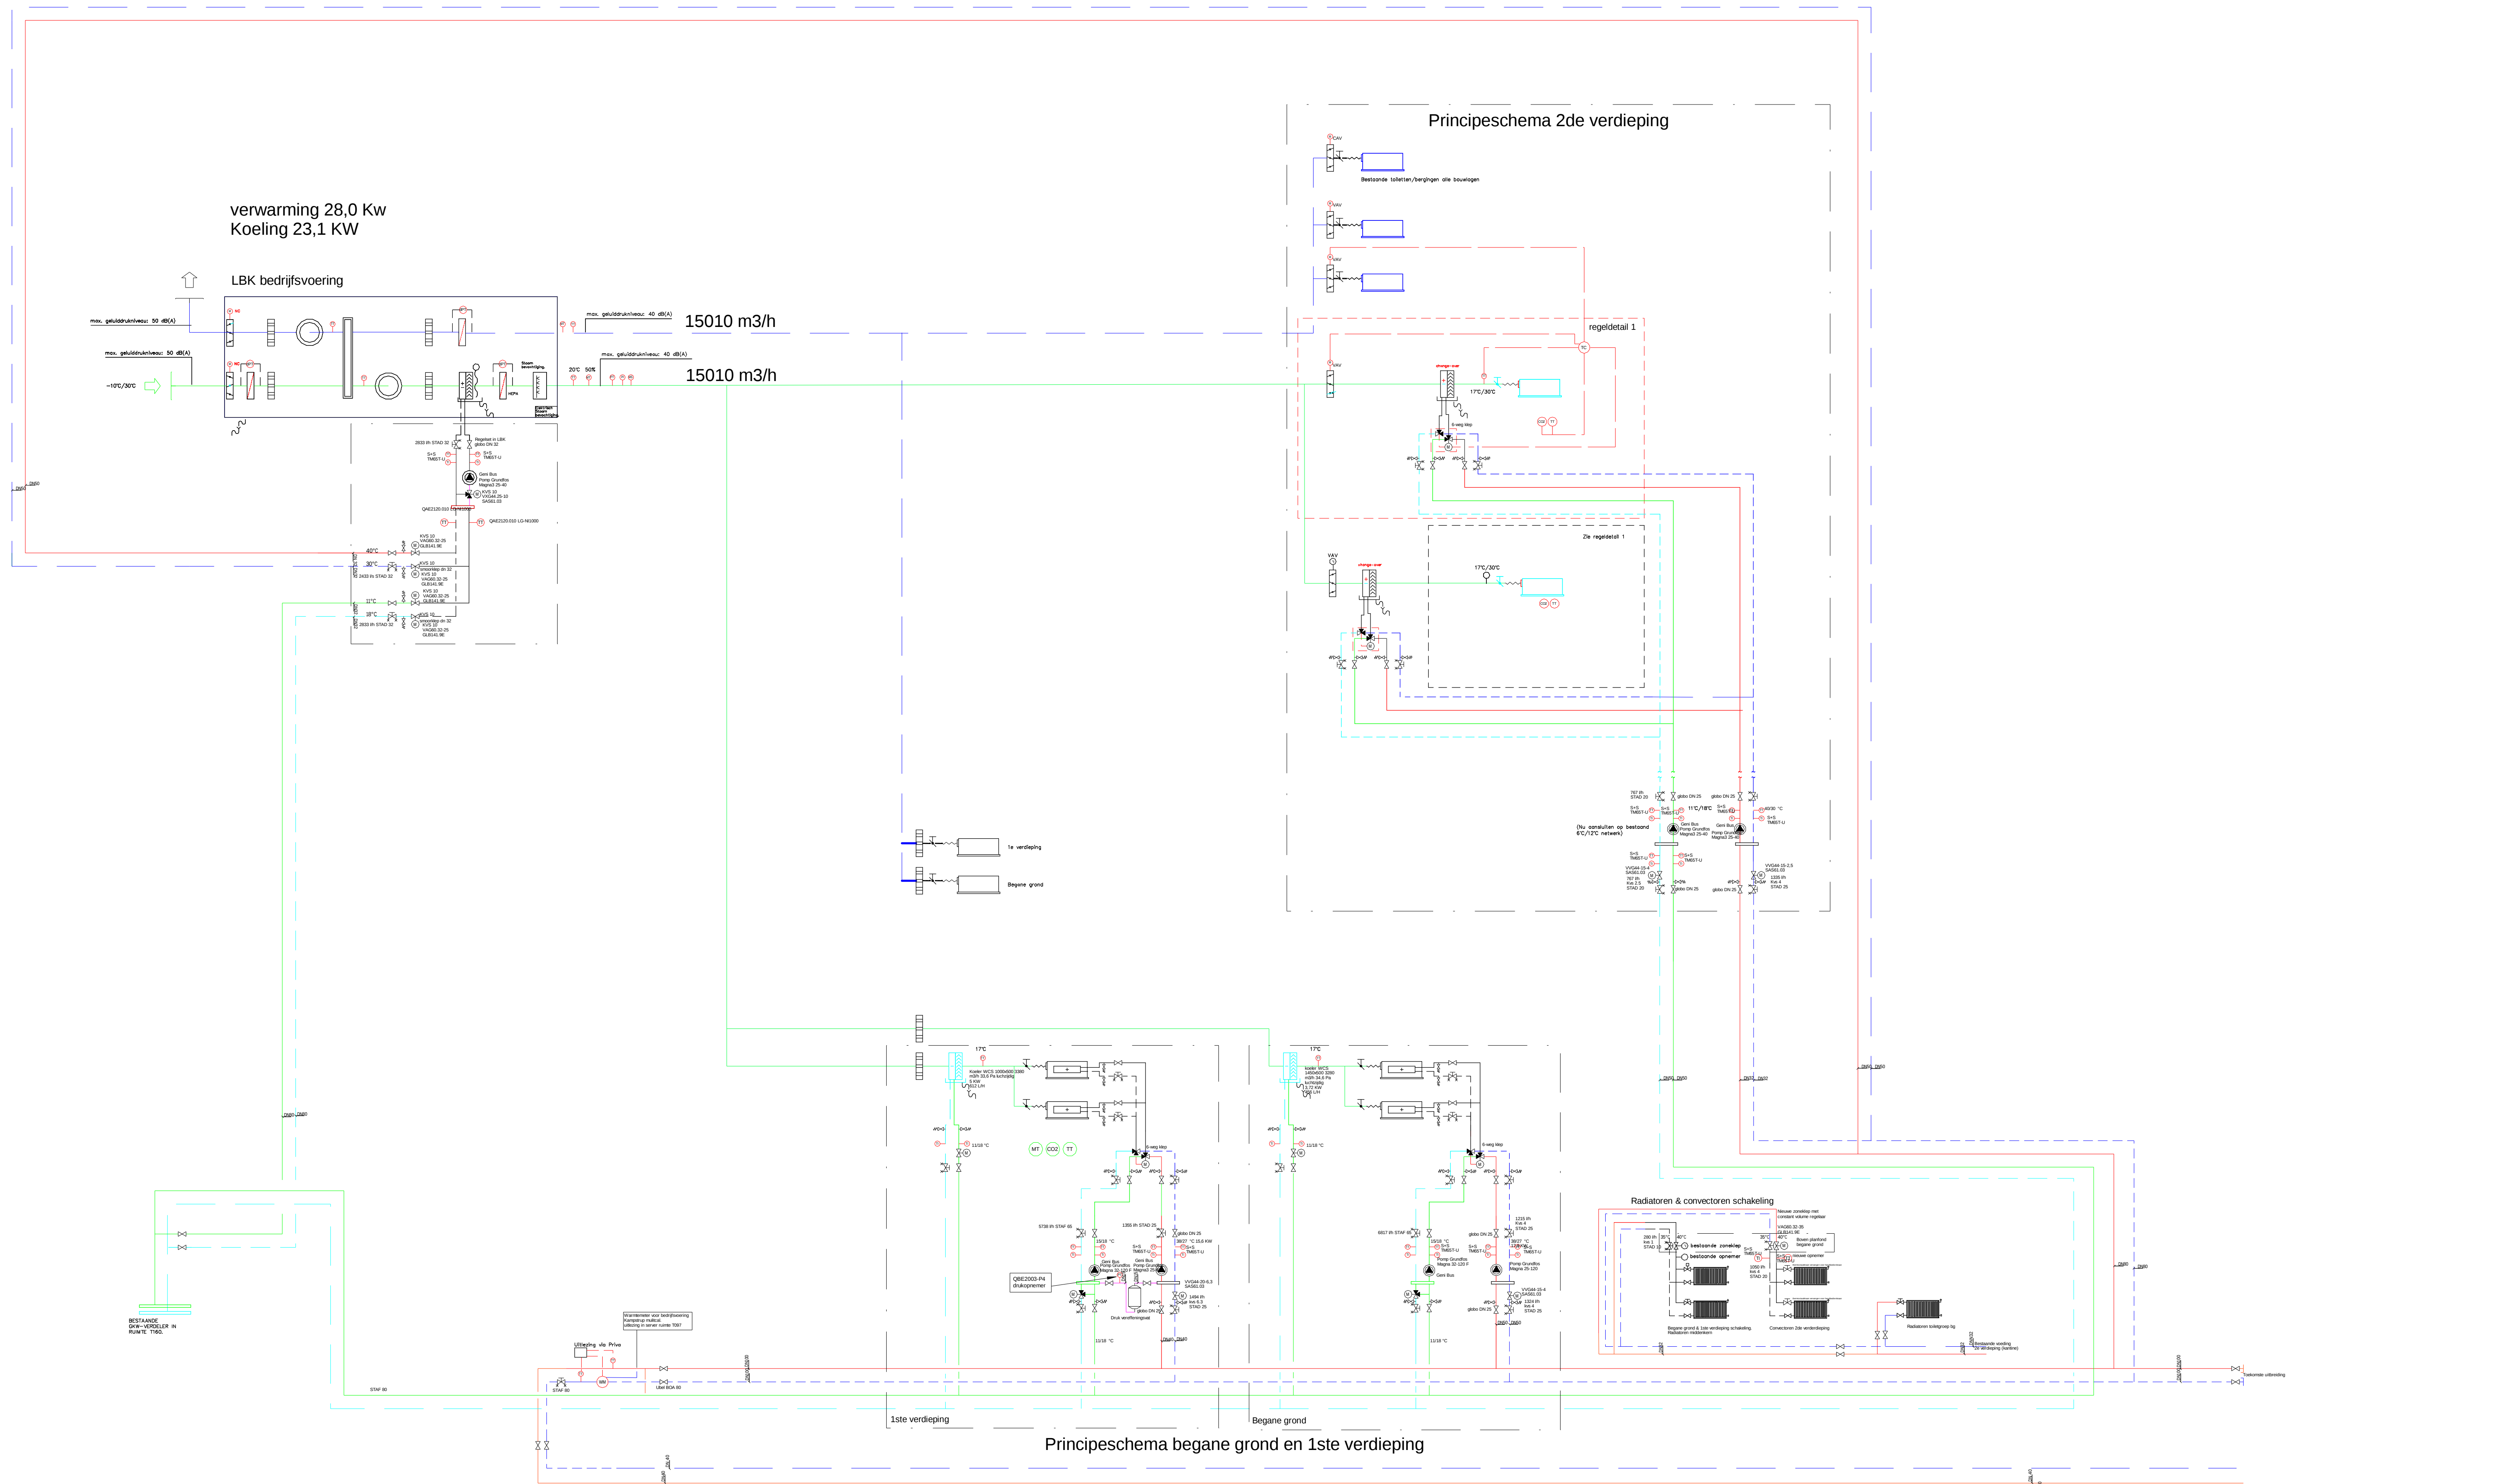

STATUS:	Revisie	FORMAAT: A1				
GETEKEND: E. Hukker	DATUM: 04-10-2021	SCHAAL: n.v.t.				
GECONTROLEERD: J. Rouweler	DATUM:	wijziging:	datum:	Initialen	omschrijving	
BETREFT: Principe schema						
PROJECT: 21031 VERB Bedrijfsvoering GC Doetinchem						
OPDRACHTGEVER: Graafschap College						
TECHNISCH IN ALLE DIMENSIES		PROJECTNUMMER: 21031		Blad: PI-01		
 Rouweler Installatietechnik Stikkenweg 19 7021 BN ZELHEM T 0314 62 63 64 www.rouweler.org						
						