



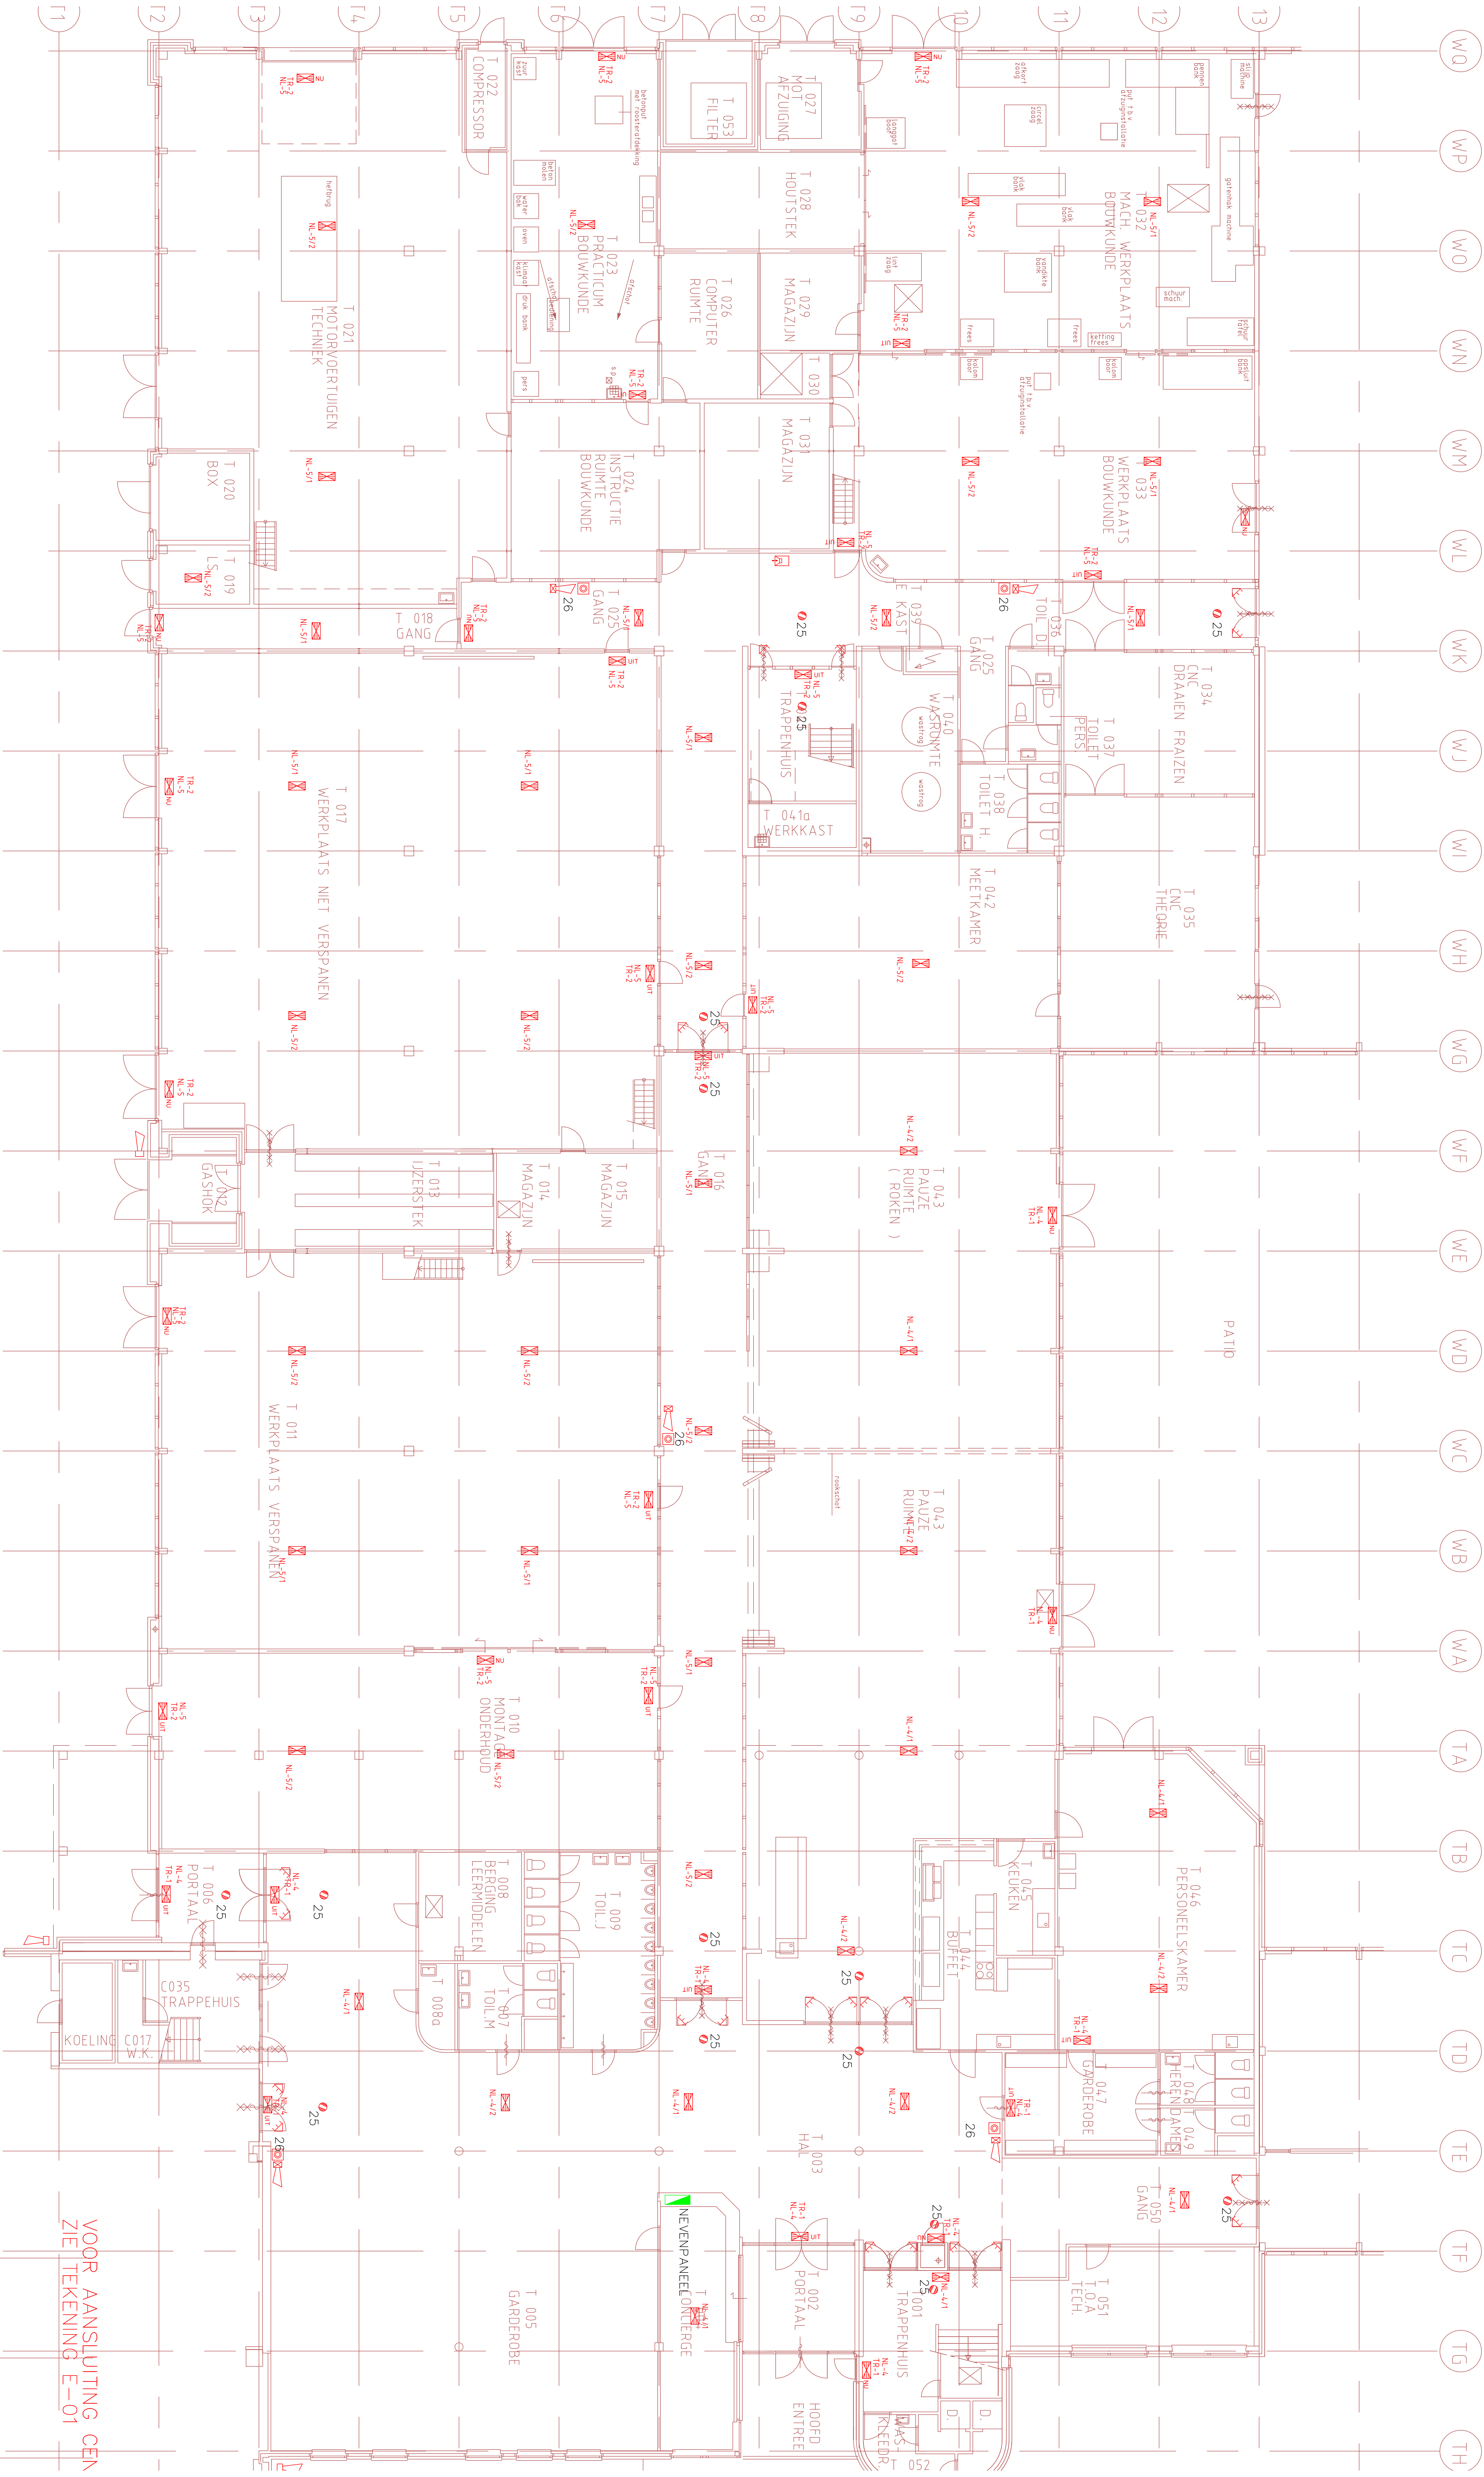

BOUWKUNDIG RENVOOI

- X—X— DEUR 30 MIN. BRANDWEREND
- X—X— DEUR 60 MIN. BRANDWEREND
- Z—Z— ZELFSLUITENDE DEUR

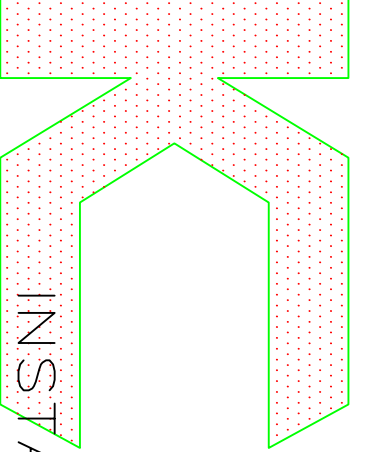

W.A.KEMKENS b.v.

VOOR/ ALLE

INSTALLATIE *techniek*

GRAAFSCHAP COLLEGE & CENTRUM VAKOPLEIDING, DOETINCHEM

Getekend : JK

Datum : 20-02-97

Blad: E-12B

BRANDM. – N.V. INST/ BEGANE GROND TECHN

VOOR AANSluiting CEN
ZIE TEKENING E-01