


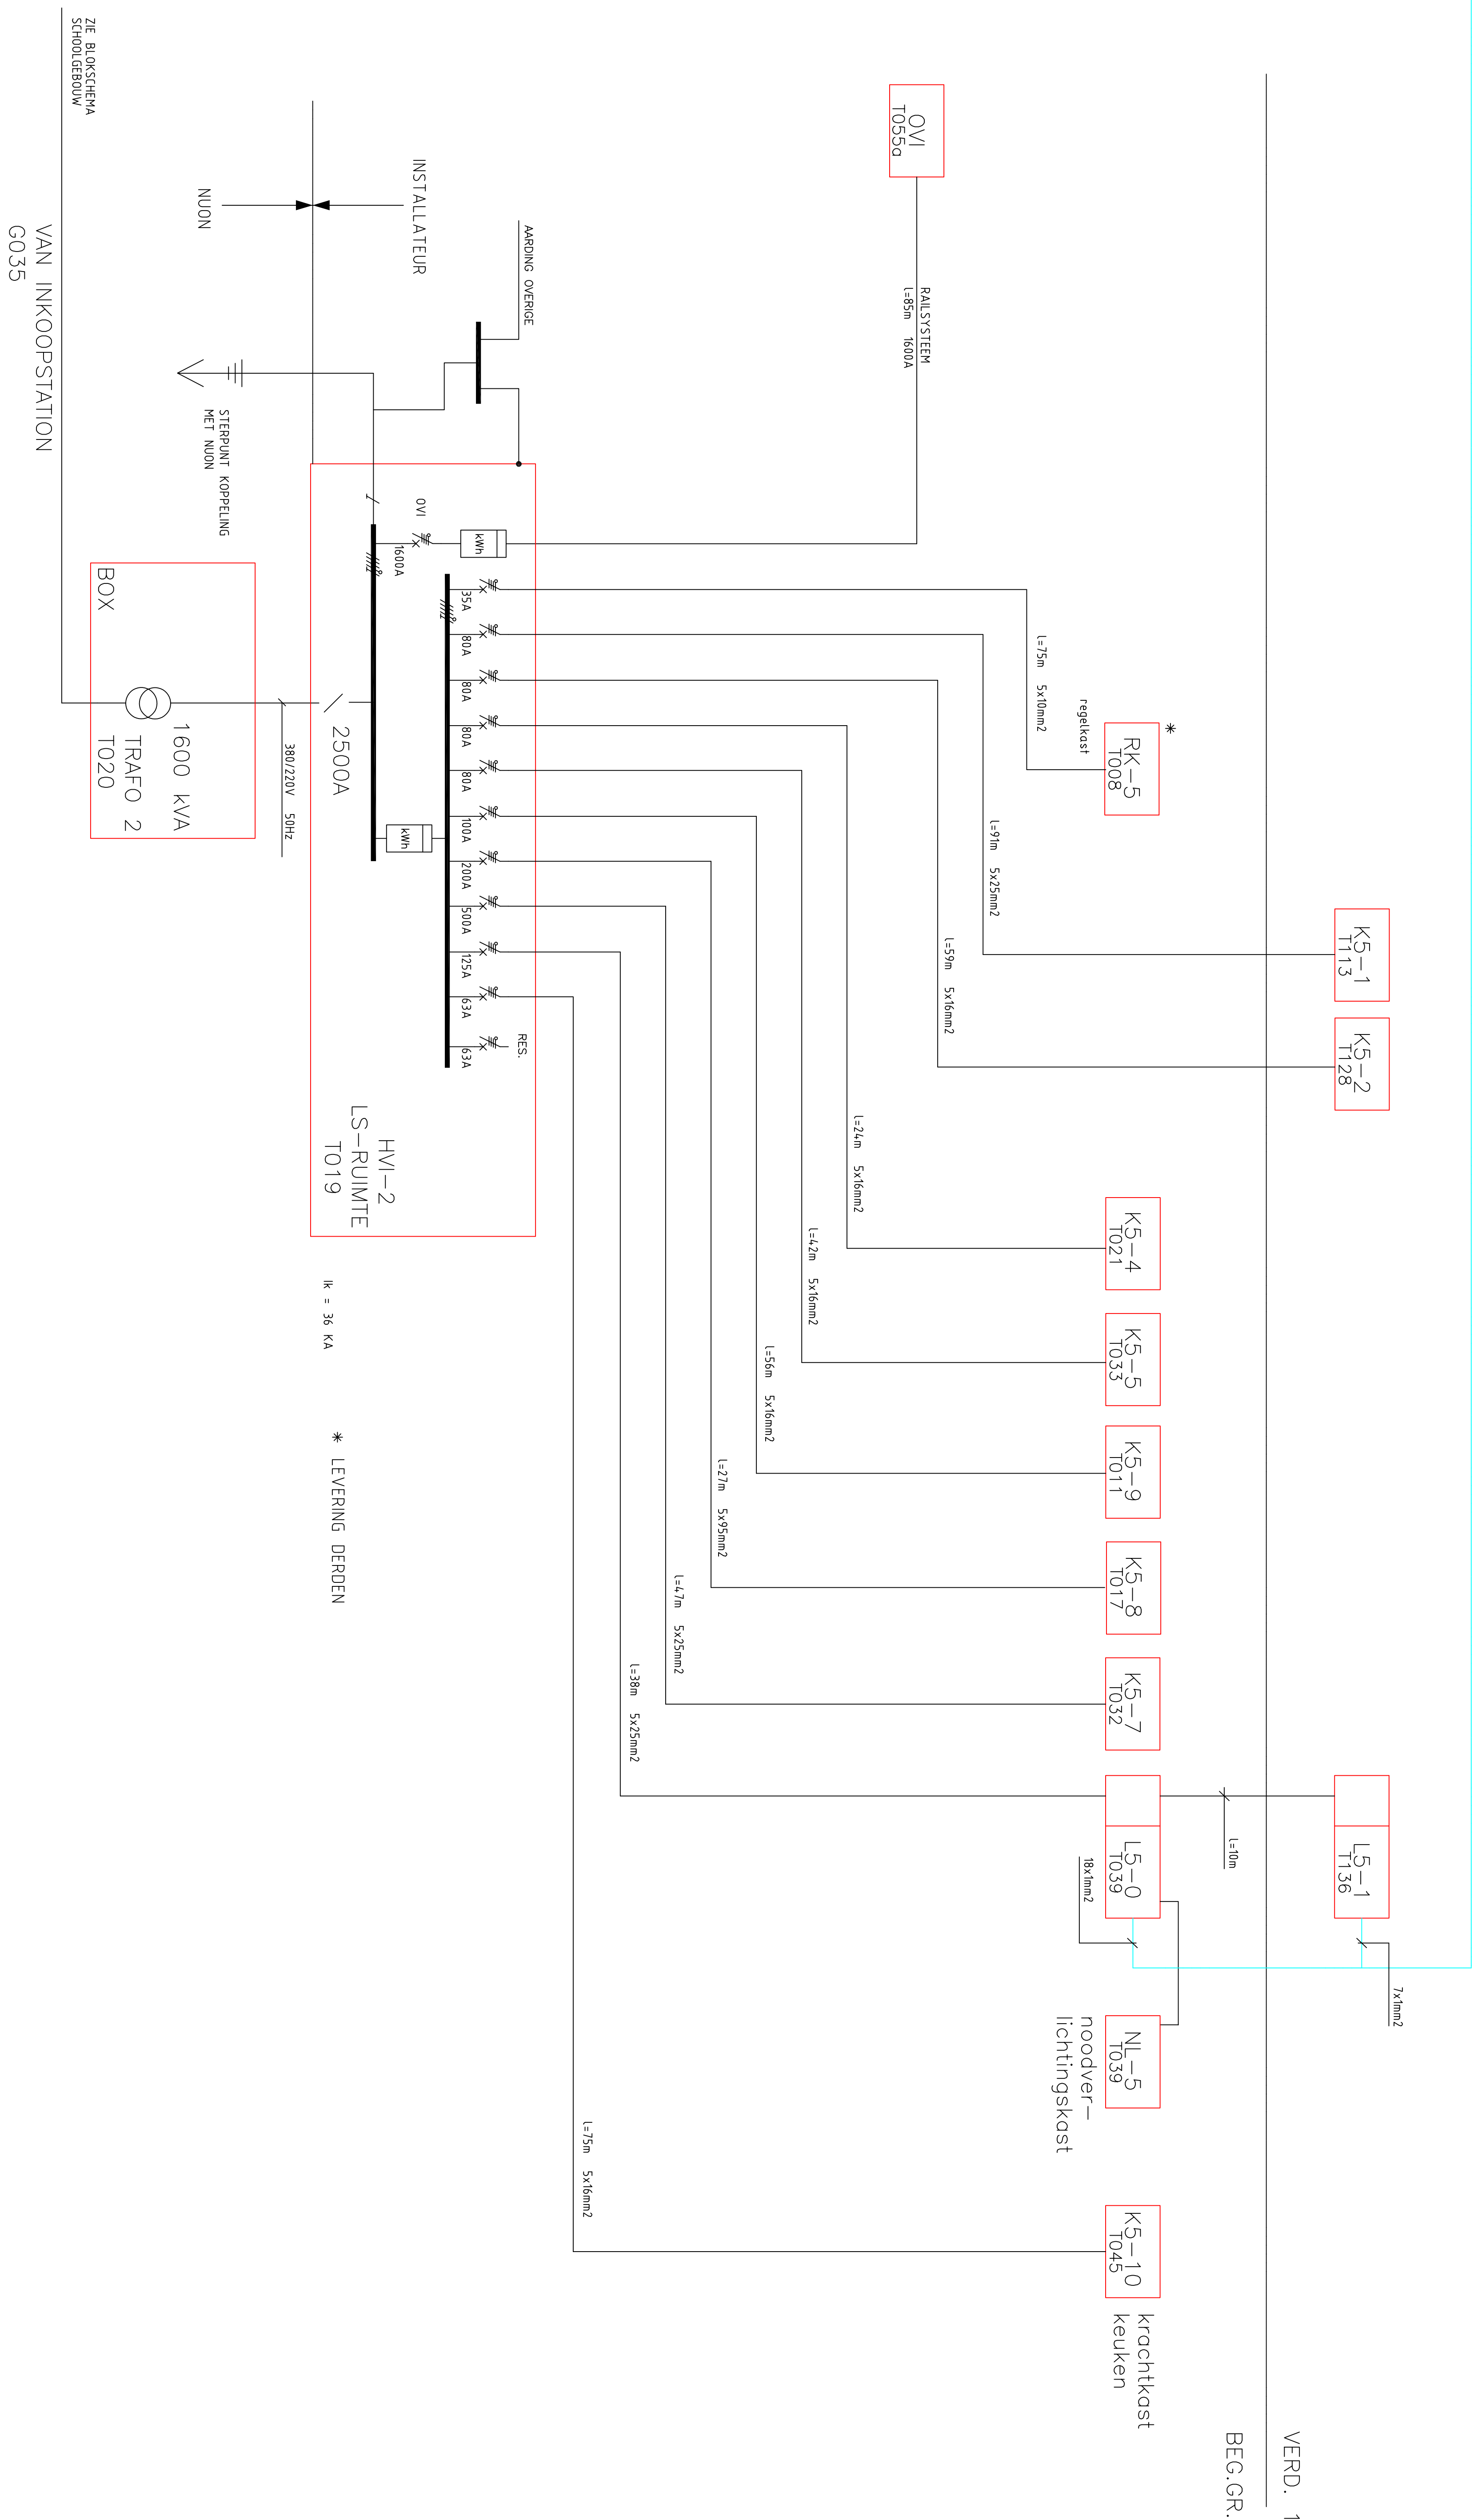

Status: Revision

Wijz. B-6 d.		Wijz. D-6 d.	
Wijz. A-6 d.		Wijz. C-6 d.	
Project : GRAAFTSCHAP COLLEGE Omschrijving : ELEKTROTECHNISCHE INSTALLATIES : BLOKSK. KASTEN WERKPLAATS G.C.			
Getekend :	ontv.	gecontroleerd :	Datum : 19-06-93
		Alle werkzaamheden in uitvoering	
Signatiorst installatietechniek Edisonstraat 56 - 7026 RB - Doornikheim Telefoon (0314) 324997 - Fax (0314) 324981		Formaat : A1 : 1100 : 500 Projectnummer : 03-080 : E-20 Bld :	