


			AANGESL. VERMOGEN	GELIJKT. VERMOGEN
	30	 80A	KRACHTKAST K4-1 54m. 5x25 mm ²	96.200 VA 28.860 VA
	31	 80A	KRACHTKAST K4-2 29m. 5x16 mm ²	13.600 VA 9.520 VA
	32	 80A	KRACHTKAST K4-3 (K4-4) 53m. 5x16 mm ²	29.000 VA 8.700 VA
	33	 32A	REGELKAST RK-4 30m. 5x6 mm ²	3.000 VA 3.000 VA
	34	 80A	KRACHTKAST K4-5 49m 5x16 mm ²	7.200 VA 2.160 VA
	35	 100A	LICHTKAST L4-1 (L4-2/3) 6m 5x25 mm ²	82.775 VA 49.020 VA
	36	 80A		

		AANGESL. VERMOGEN		
AANGESLOTEN VERMOGEN CA. 28,270 kVA GELIJKTIJDIG VERMOGEN CA. 11,308 kVA	01	6x1TL58 + 3x1TL36 +1xWCD	875 VA	
	02	6x1TL58 + 1x KLOK + 2x1TL36 + 2x1TL18	850 VA	
	03	8x WCD	1600 VA	
	04	RESERVE	VA	
	05	7K8	6x1TL36 GARDEROBE	270 VA
		7K6	11x1TL58 GANG + 6x2PL18 + 3x1TL58	920 VA
			RESERVE	VA
		7K2	4x1TL36 + 1x1TL18 TOILETTEN + 4x1TL58	580 VA
		7K8	9x1TL36 GARDEROBE	405 VA
	06	8K12	2x1TL8 WAAK	30 VA
8K2		3x1TL58 PREV.	210 VA	
7K13		2xPL9 TRAP	40 VA	
		RESERVE	VA	
8K8		11x1TL8 LUIFEL/GEVEL + AANLICHTEN SECTOR	160 VA	

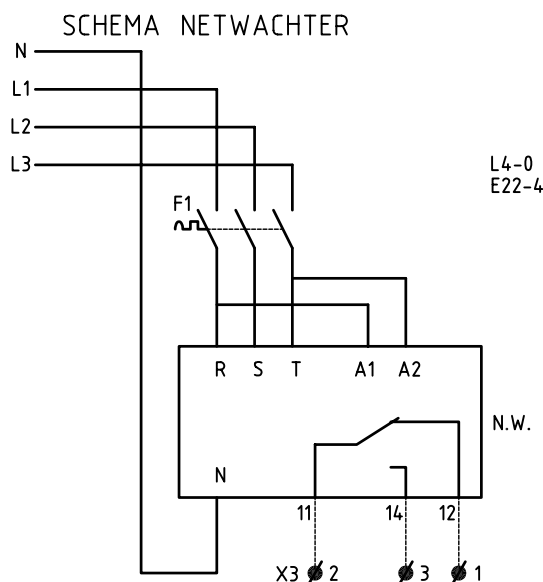

VOOR VERVOLG ZIE TEKENING E22/14b


0-47

AANGESLOTEN	VERMOGEN	CA.	28,270	KVA
GELIJKTIJDIG	VERMOGEN	CA.	11,308	KVA

VAN HVI-1 GROEP 1
94m. 2x 4x70 mm2

TOTAAL AANGESLOTEN VERMOGEN	CA. 260,315 KVA
TOTAAL GELIJKTIDIG VERMOGEN	CA. 112,676 KVA

INDIEN NIET NADER AANGEGEVEN
KRACHT GROEPEN 5x2,5mm²
LICHT GROEPEN 3x2,5mm²

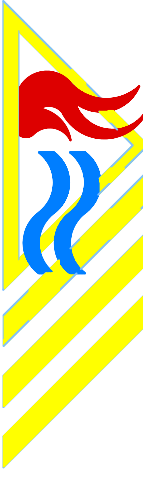Wijz. B d.d.:	03-02-2009	Revisie	Wijz. D d.d.:
Wijz. A d.d.:	18-09-2006		Wijz. C d.d.:
Project : GRAAFSCHAP COLLEGE & CENTRUM VAKOPLEIDING, DOETINCHEM Omschrijving : TECHNIEK BEGANE GROND LICHTKAST L4-0a Opdrachtgever: GRAAFSCHAP COLLEGE & CENTRUM VAKOPLEIDING, DOETINCHEM			
Getekend : dhtd	Gecontroleerd : JWS	Datum : 04-11-1996	Alle maatvoeringen in millimeters
 Sigtenhorst Installatietechniek Edisonstraat 96 - 7006 RE - Doetinchem Telefoon: (0314) 326997 - Fax: (0314) 332081			Formaat : A3 Schaal : % Projectnummer : - Blad : E-22/14a