

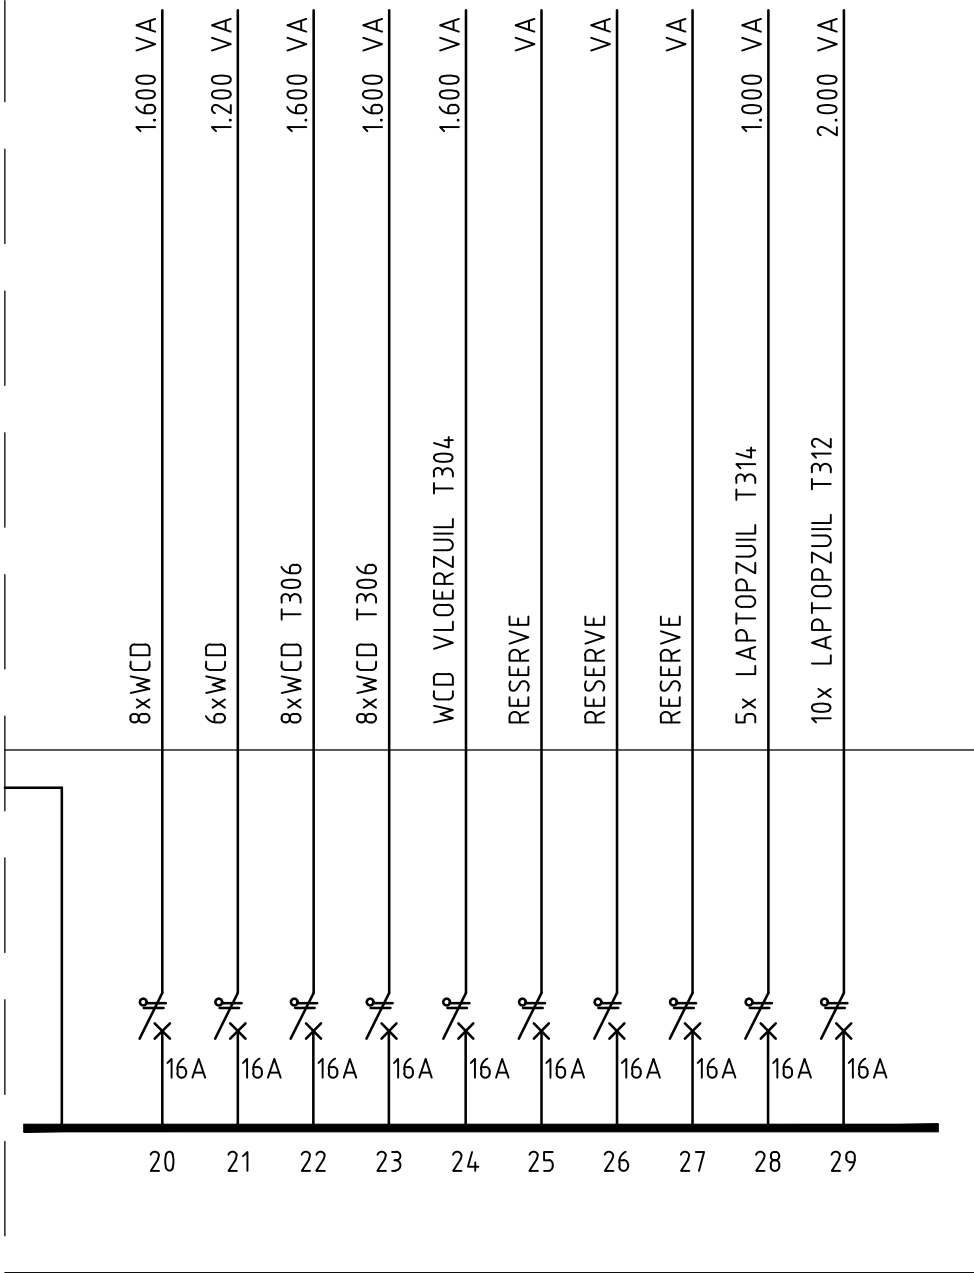


ZIE BLAD E-22/26a

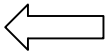

Pragma-F
Ik = 4,5 KA
1050 x 550 x 182

ZIE BLAD E-22/26a

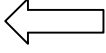

K4-3

REVISIE 10-01-2018 MAP 1

GRAAFSCHAP COLLEGE KENNEDYLAAN 51		Blad: E-22/26b
Getekend : dhtd	Projektnr.: 030-80	TECHNIEK 3e VERD. KRACHTKAST K4-3
Datum : 04-11-96	Gewijzigd :	
		Sigtenhorst Installatietechniek Edisonstraat 96 - 7006 RE - Doetinchem Telefoon: (0314) 326997 - Fax: (0314) 332081 E-mail: info@sigtenhorst.nl