
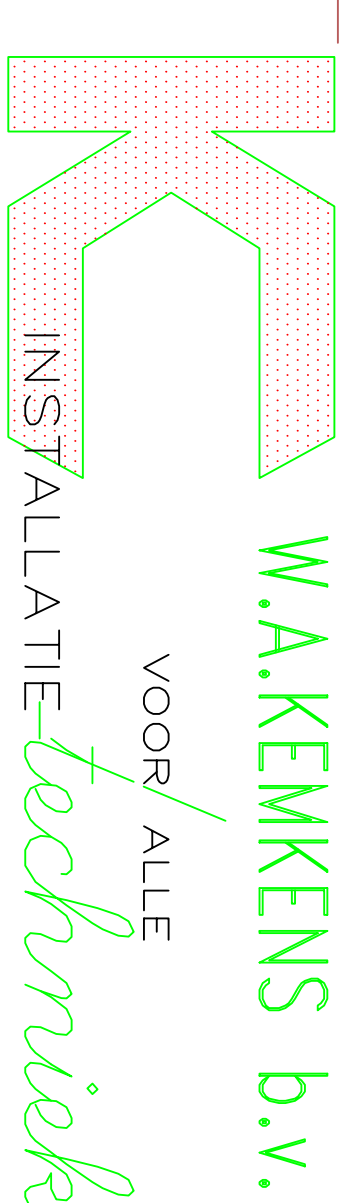
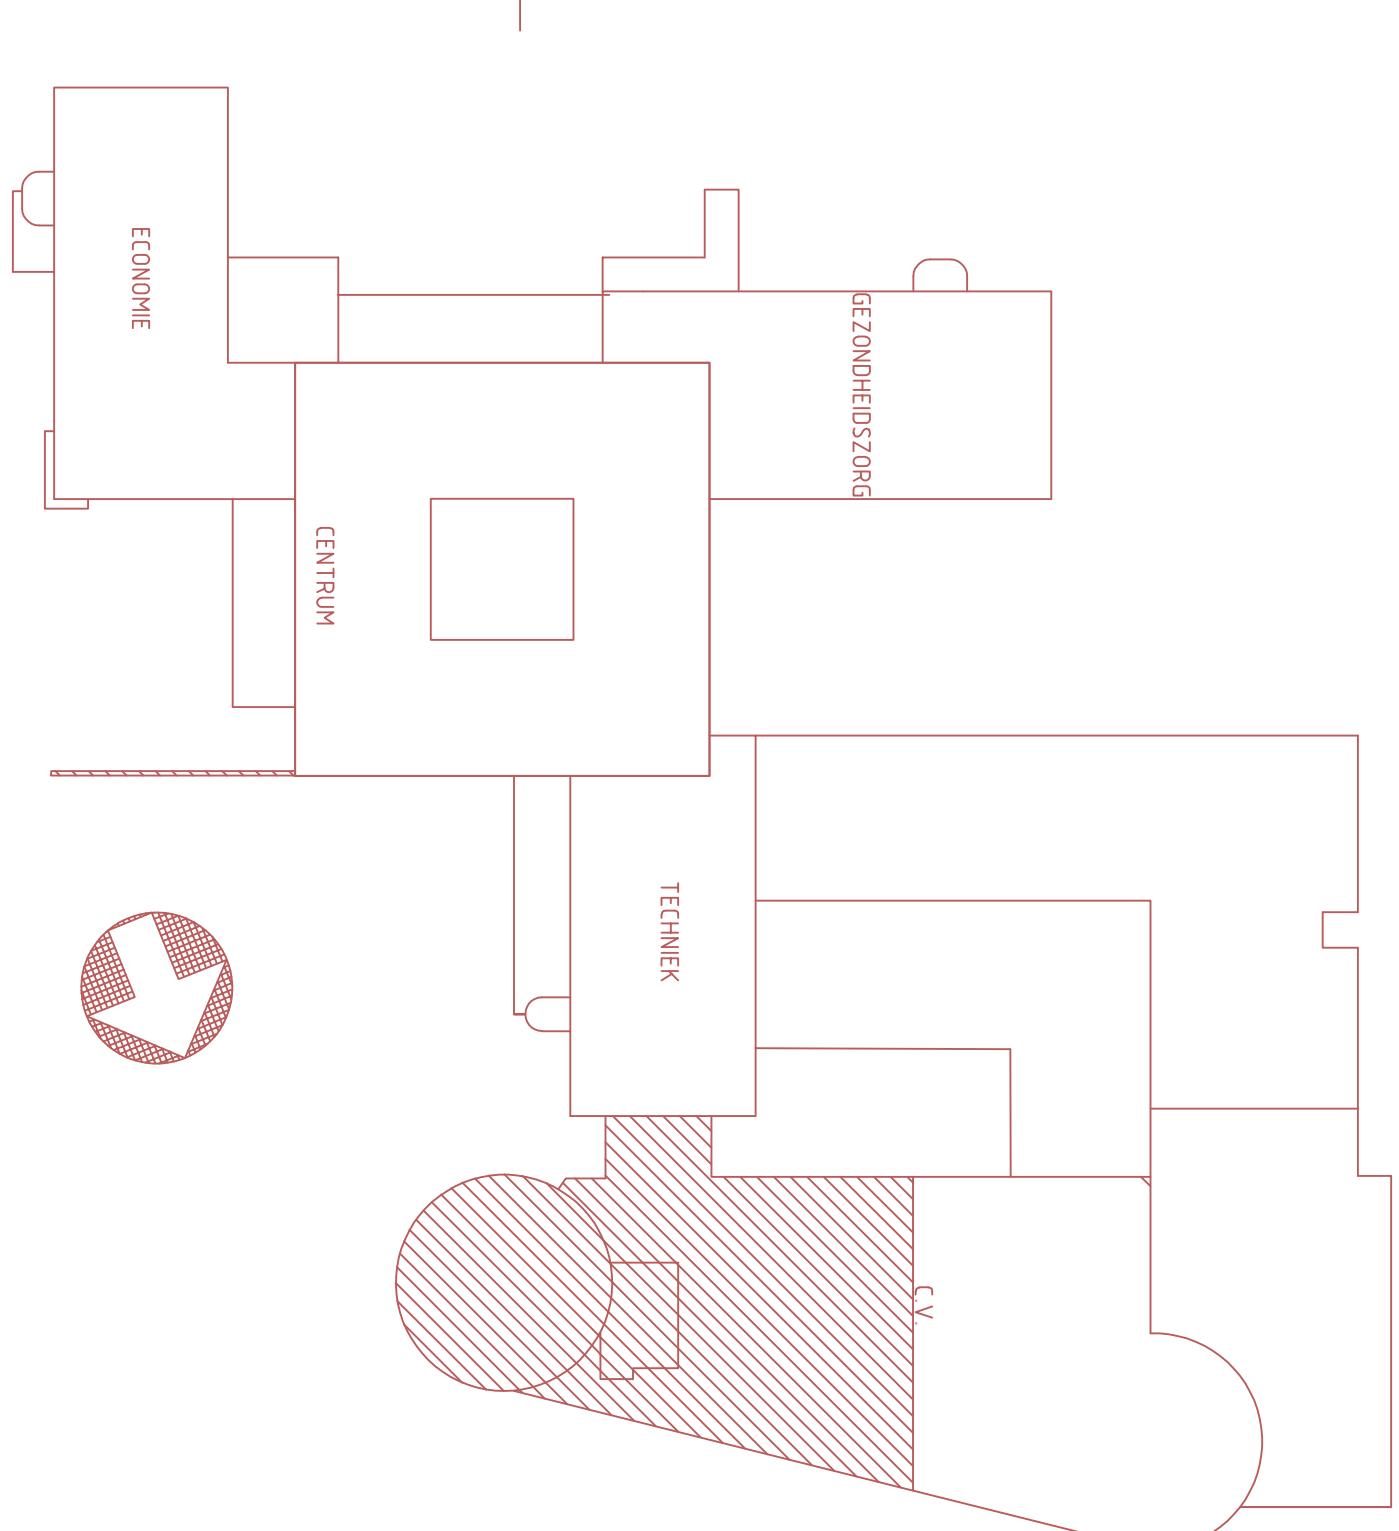
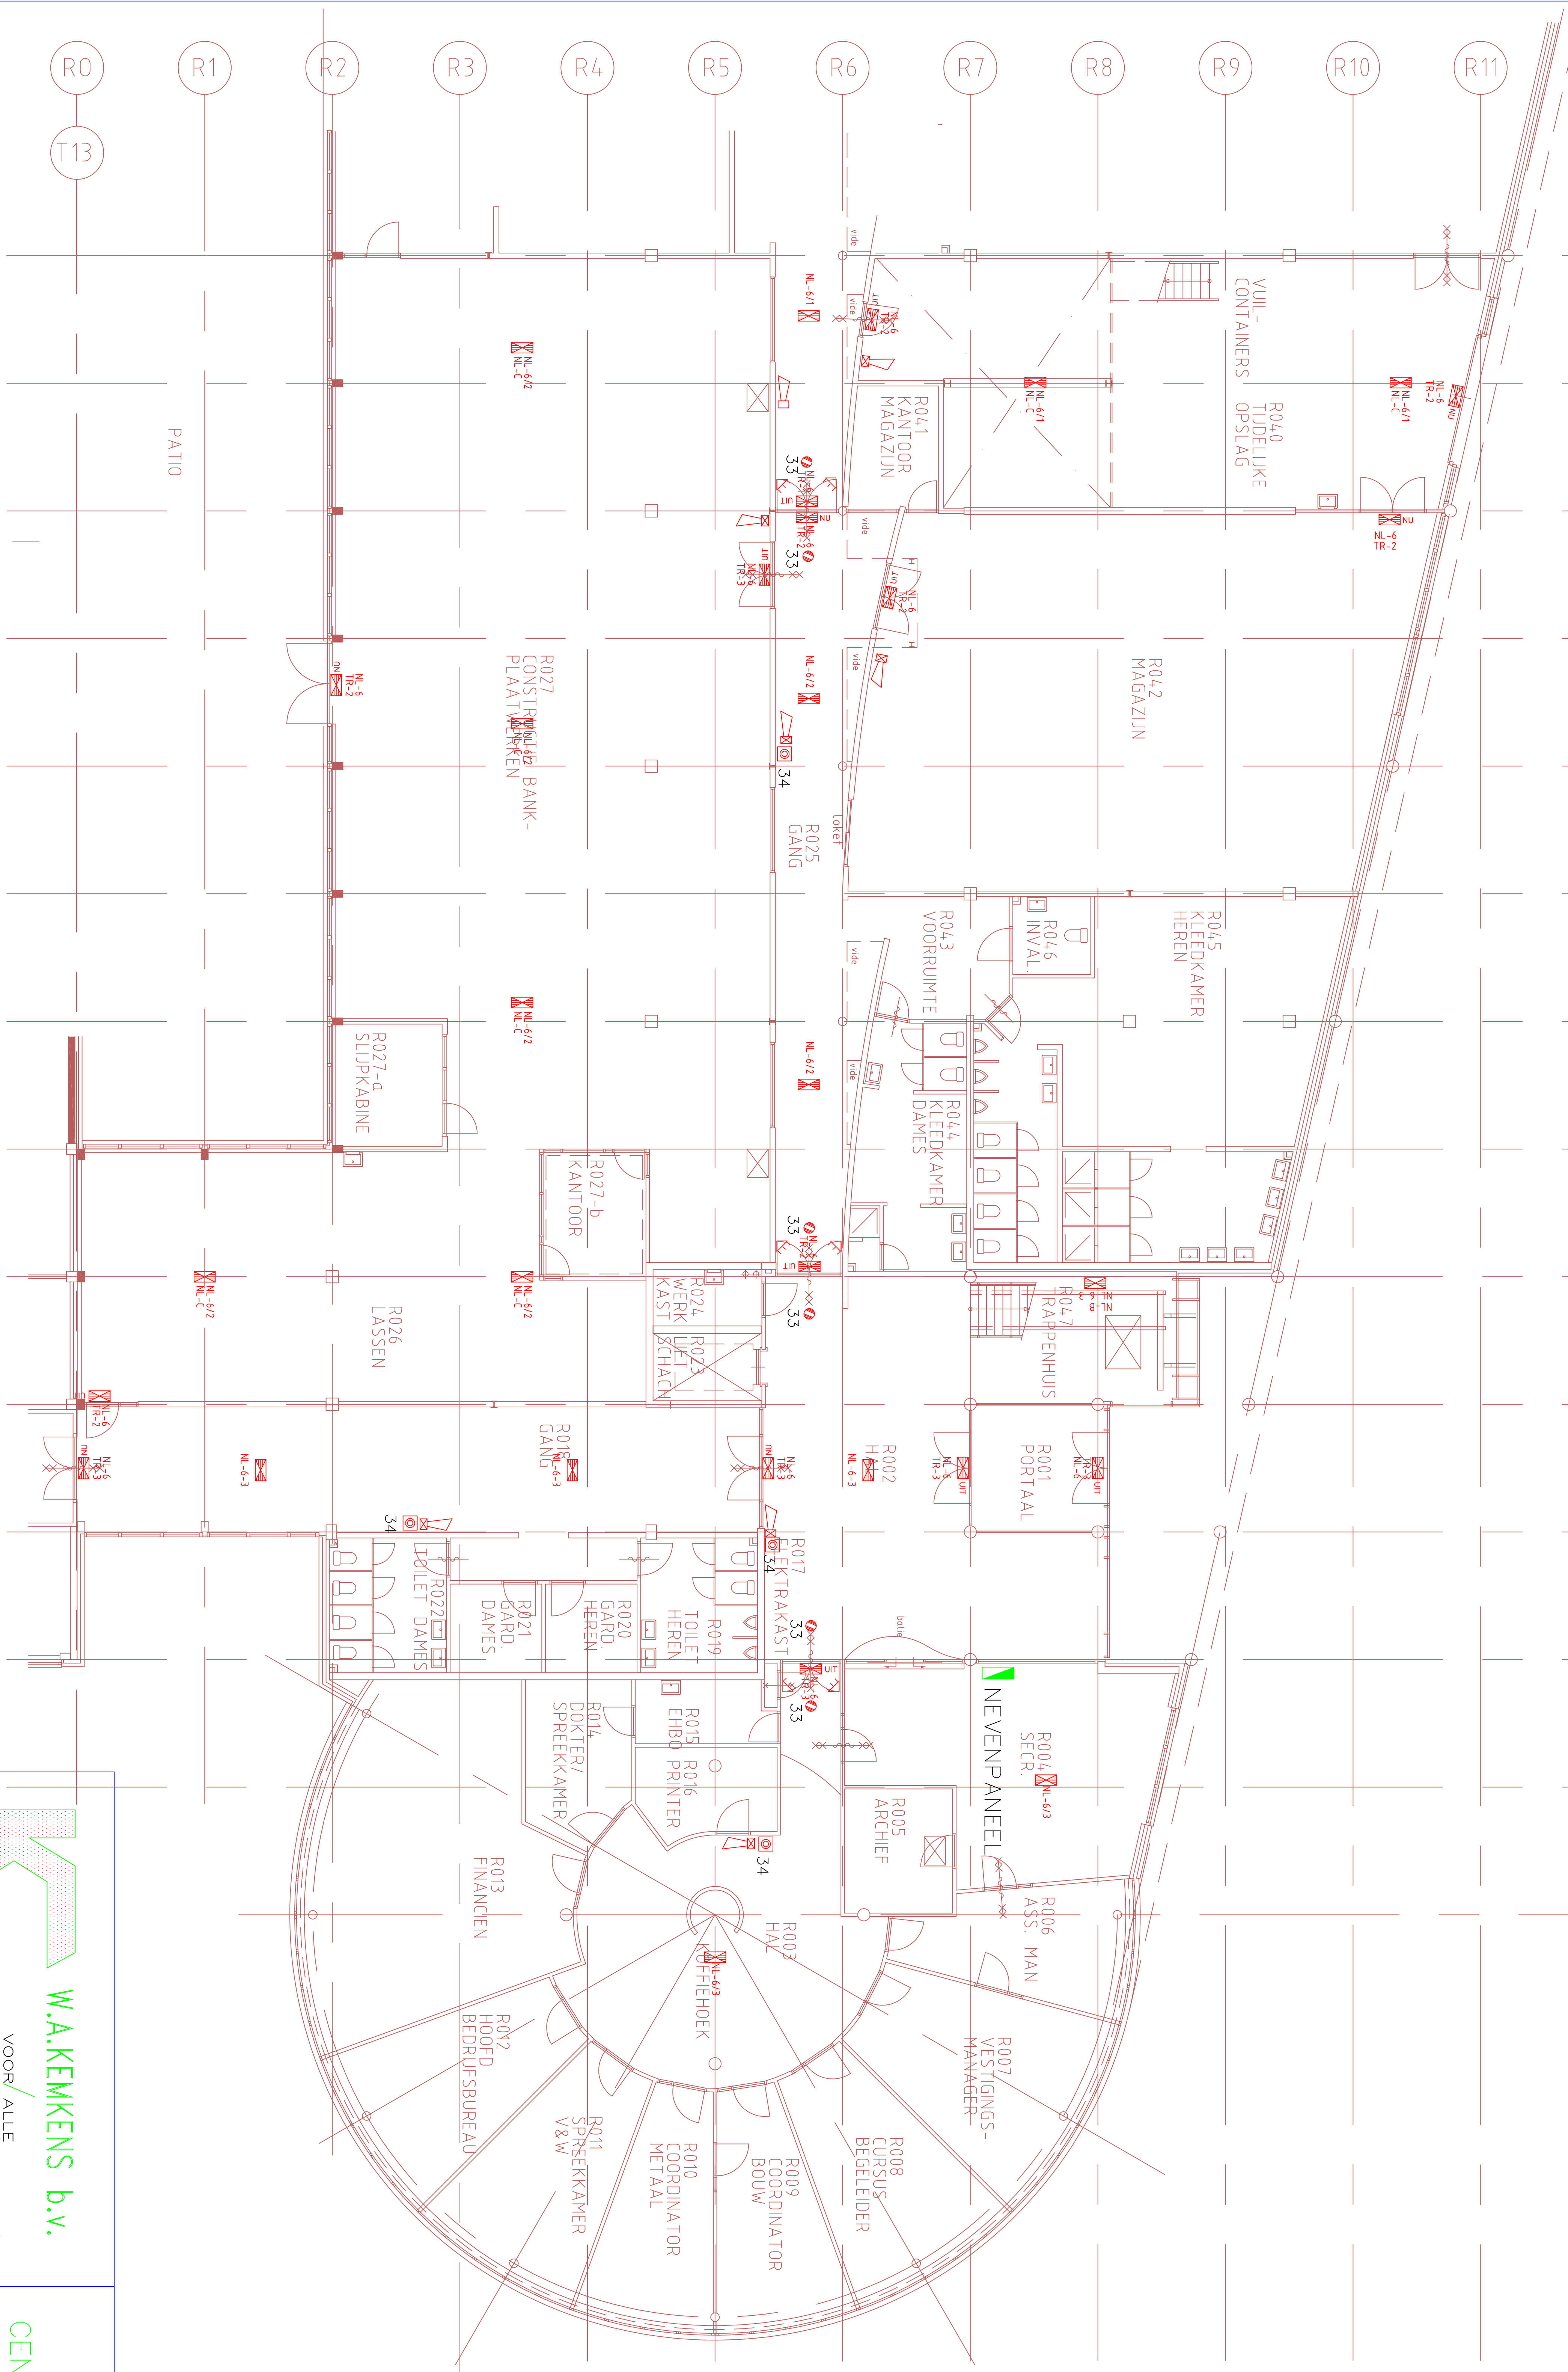


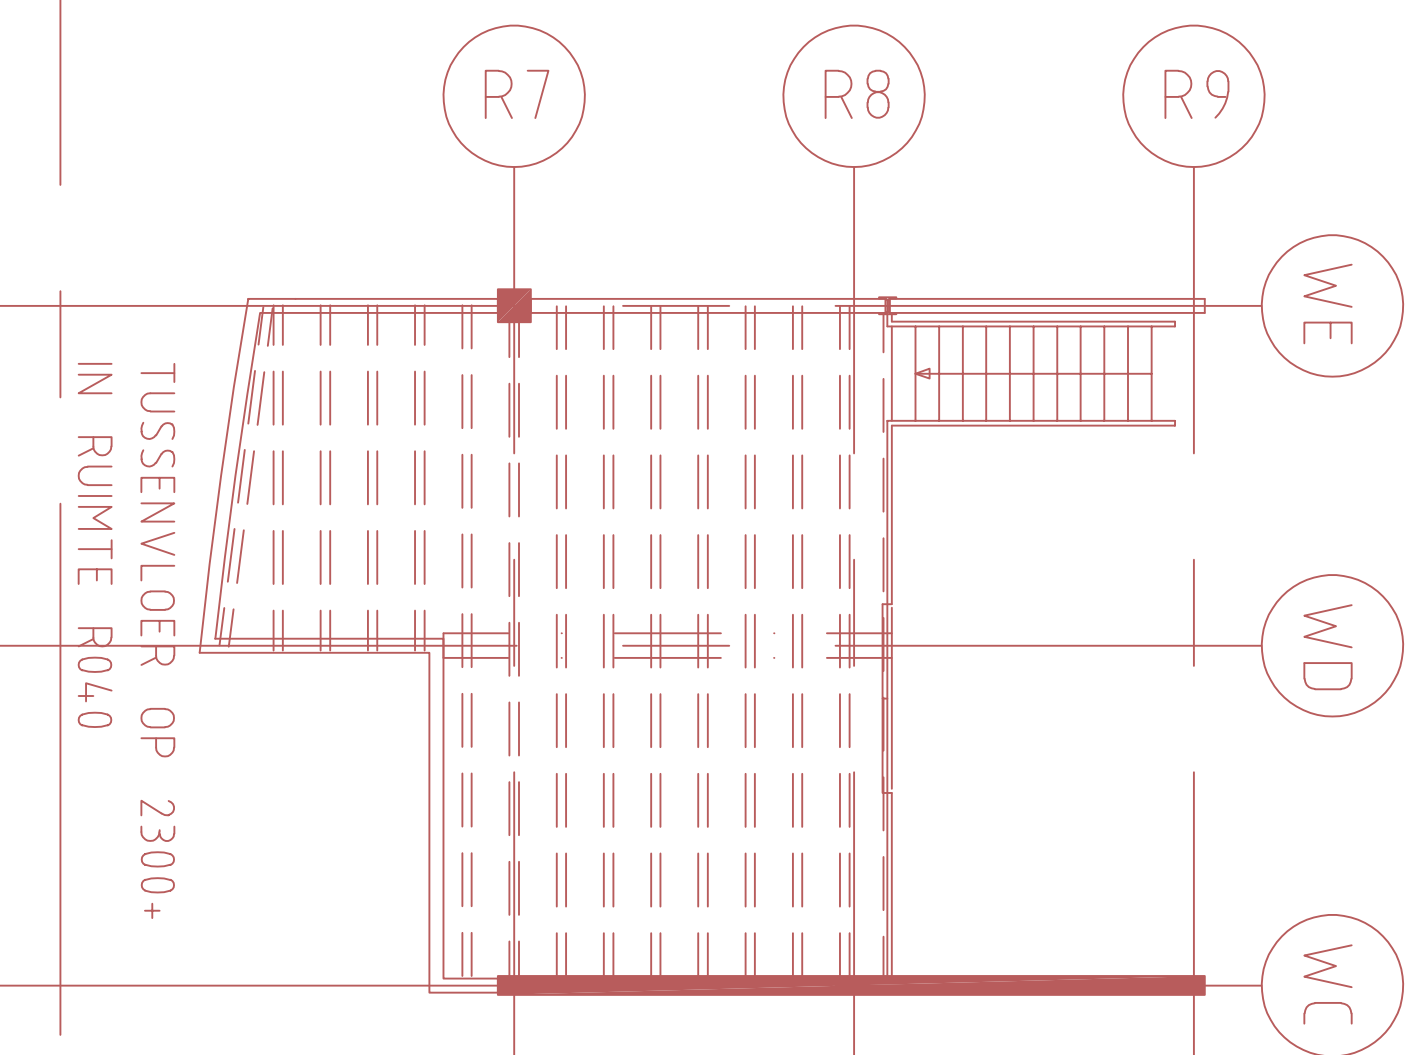

GRAAFSCHAP COLLEGE &
CENTRUM VAKOPLEIDING, DOETINCHEM

Getekend : JK	Projektnr.: 95-001
Datum : 20-02-97	Gewijzigd : 14-05-97

Projektnr.: 95-001
Gewijzigd : 14-05-97

Blad:	E-24B
BRANDM. - N.Y. INSTALL.	
C.V.O. BEGANE GROND	