
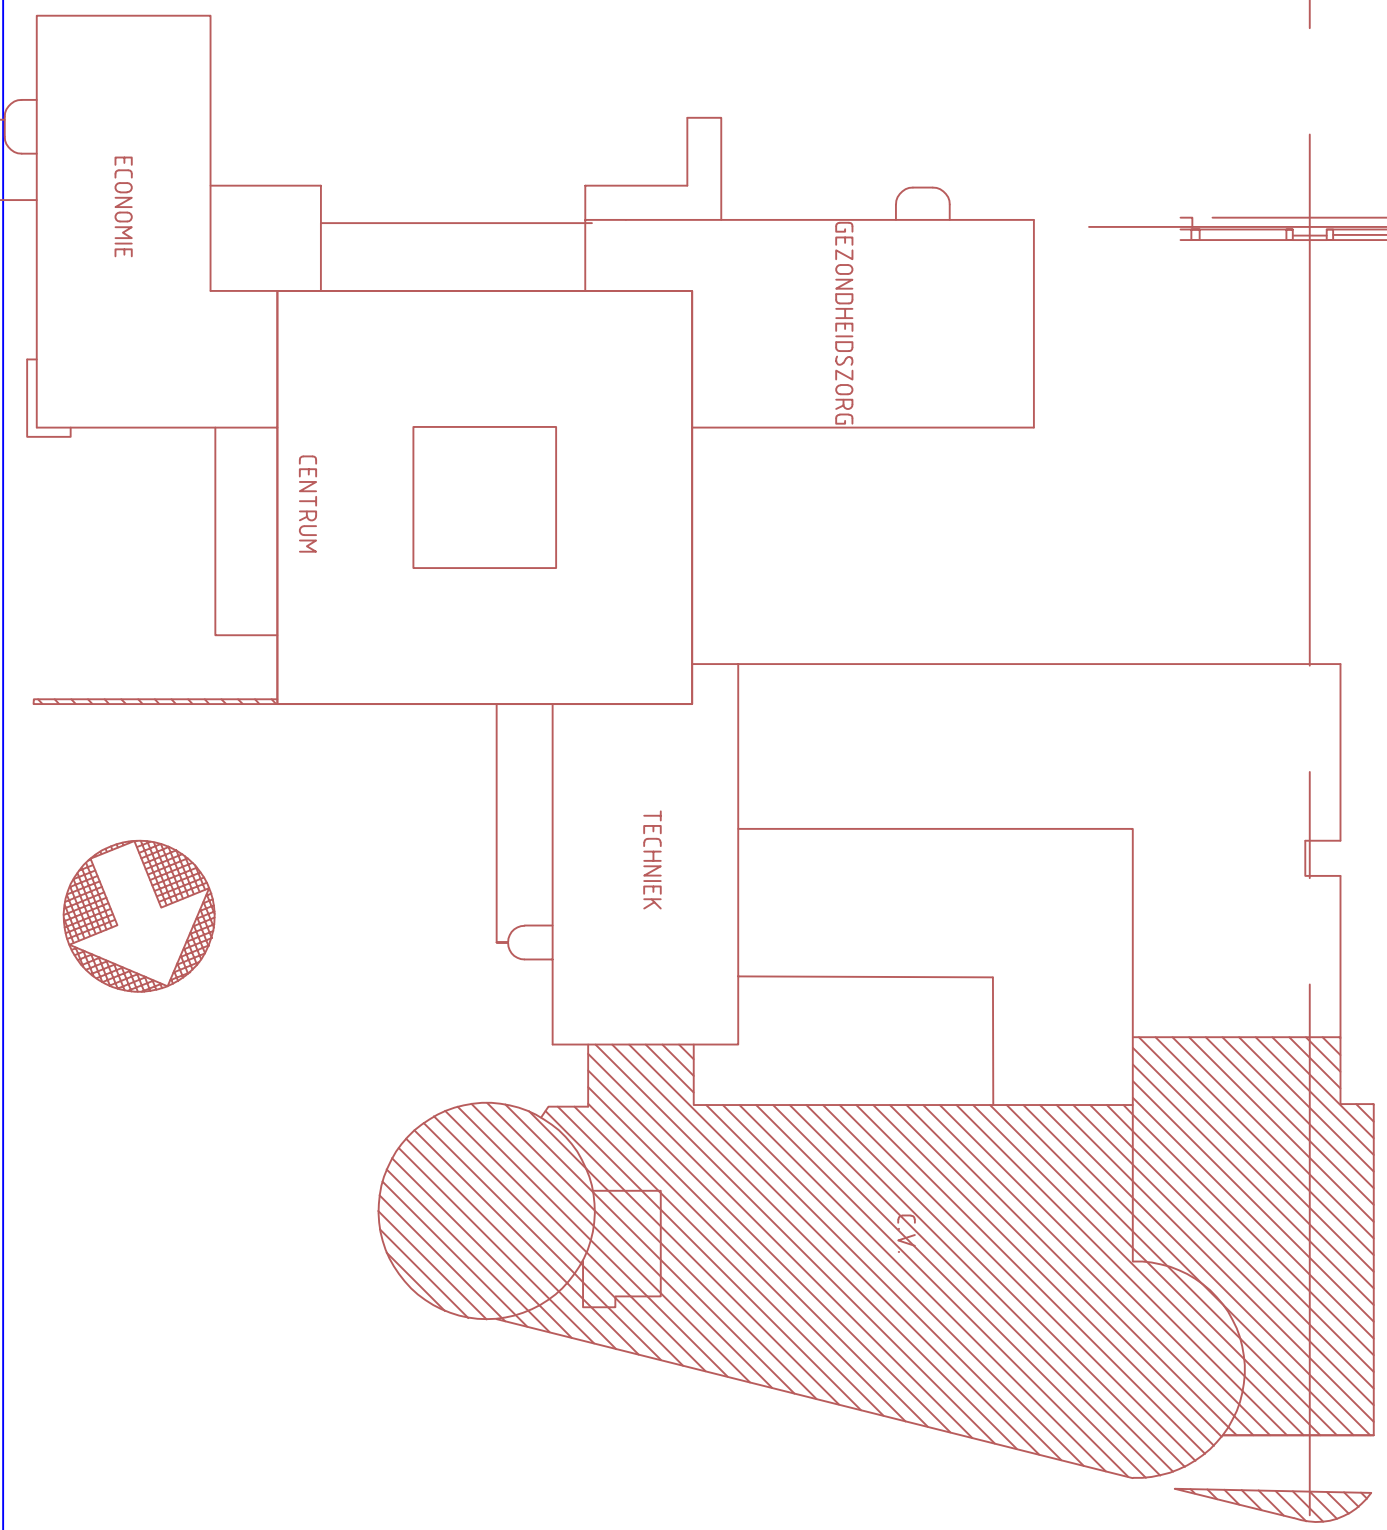


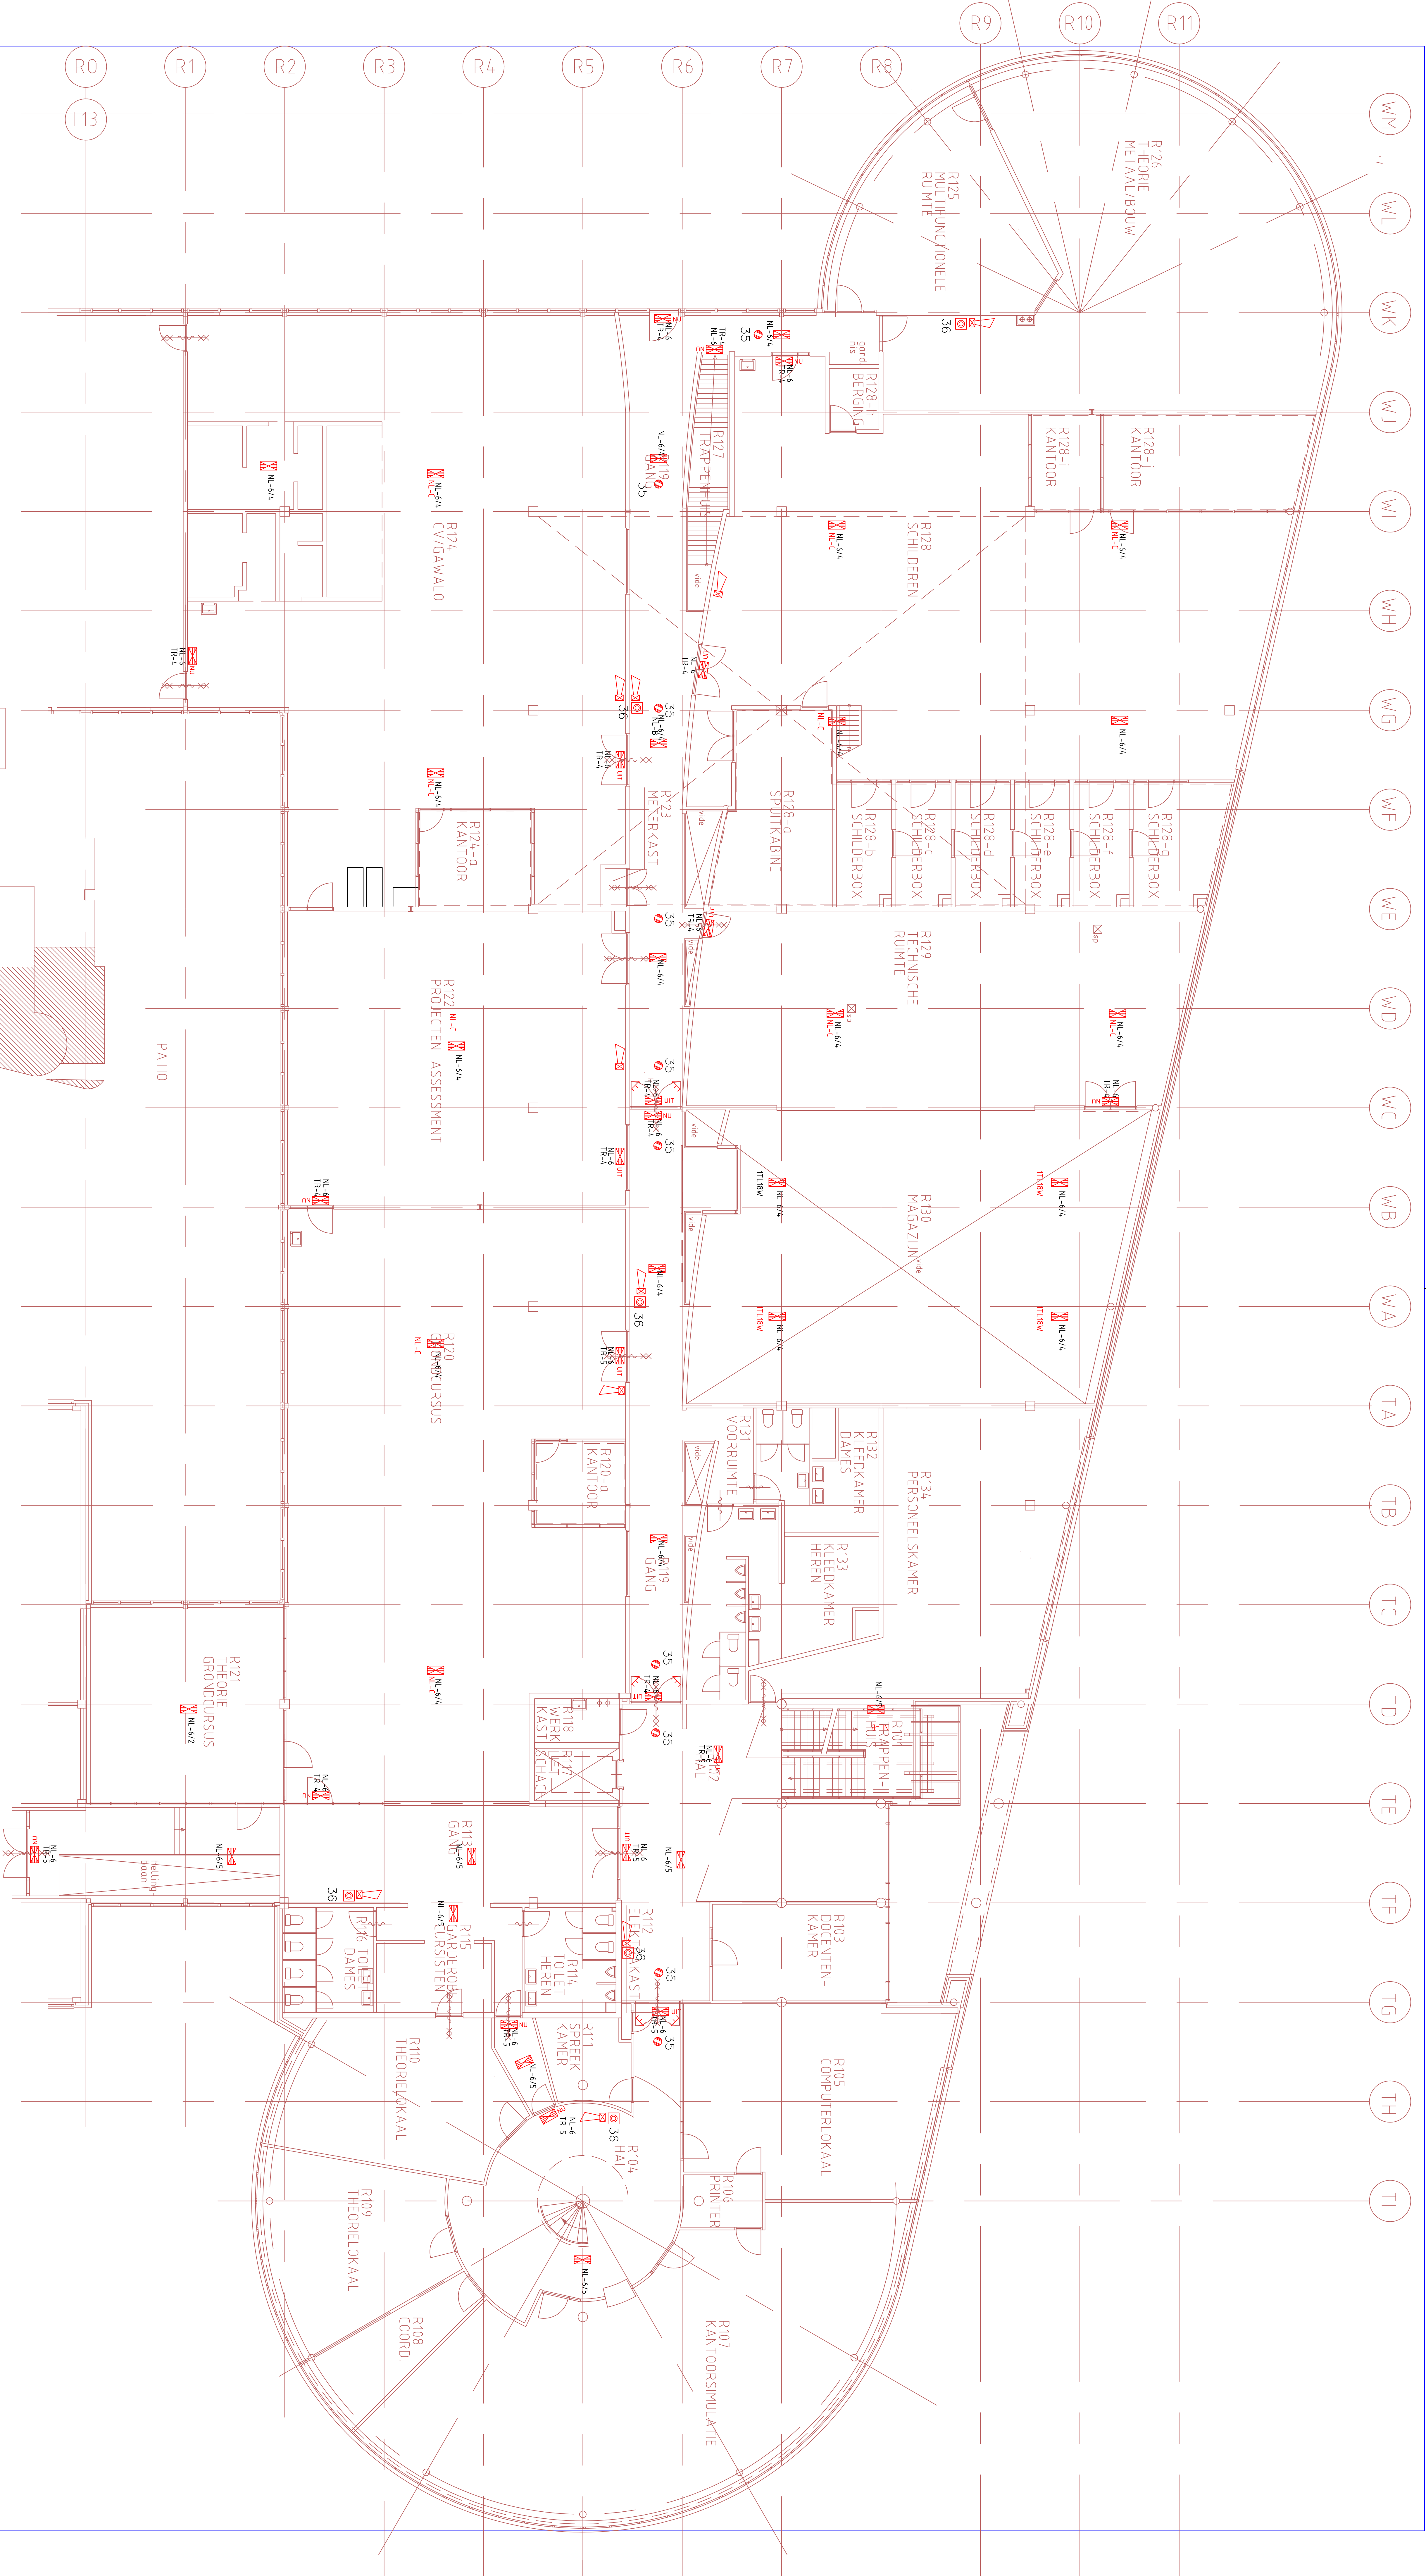

W.A.KEMKENS b.v.

VOOR ALLE

INSTALLATIE-techniek

GRAAFSCHAP COLLEGE & CENTRUM VAKOPLEIDING, DOETINCHEM

Blod: E-25B

Getekend : JK

Projectnr.: 95-001

BRANDM. – N.V. INSTALL.

Datum : 20-02-97

Gewijzigd : 14-05-97

C.V.O. 1e VERDIEPING