


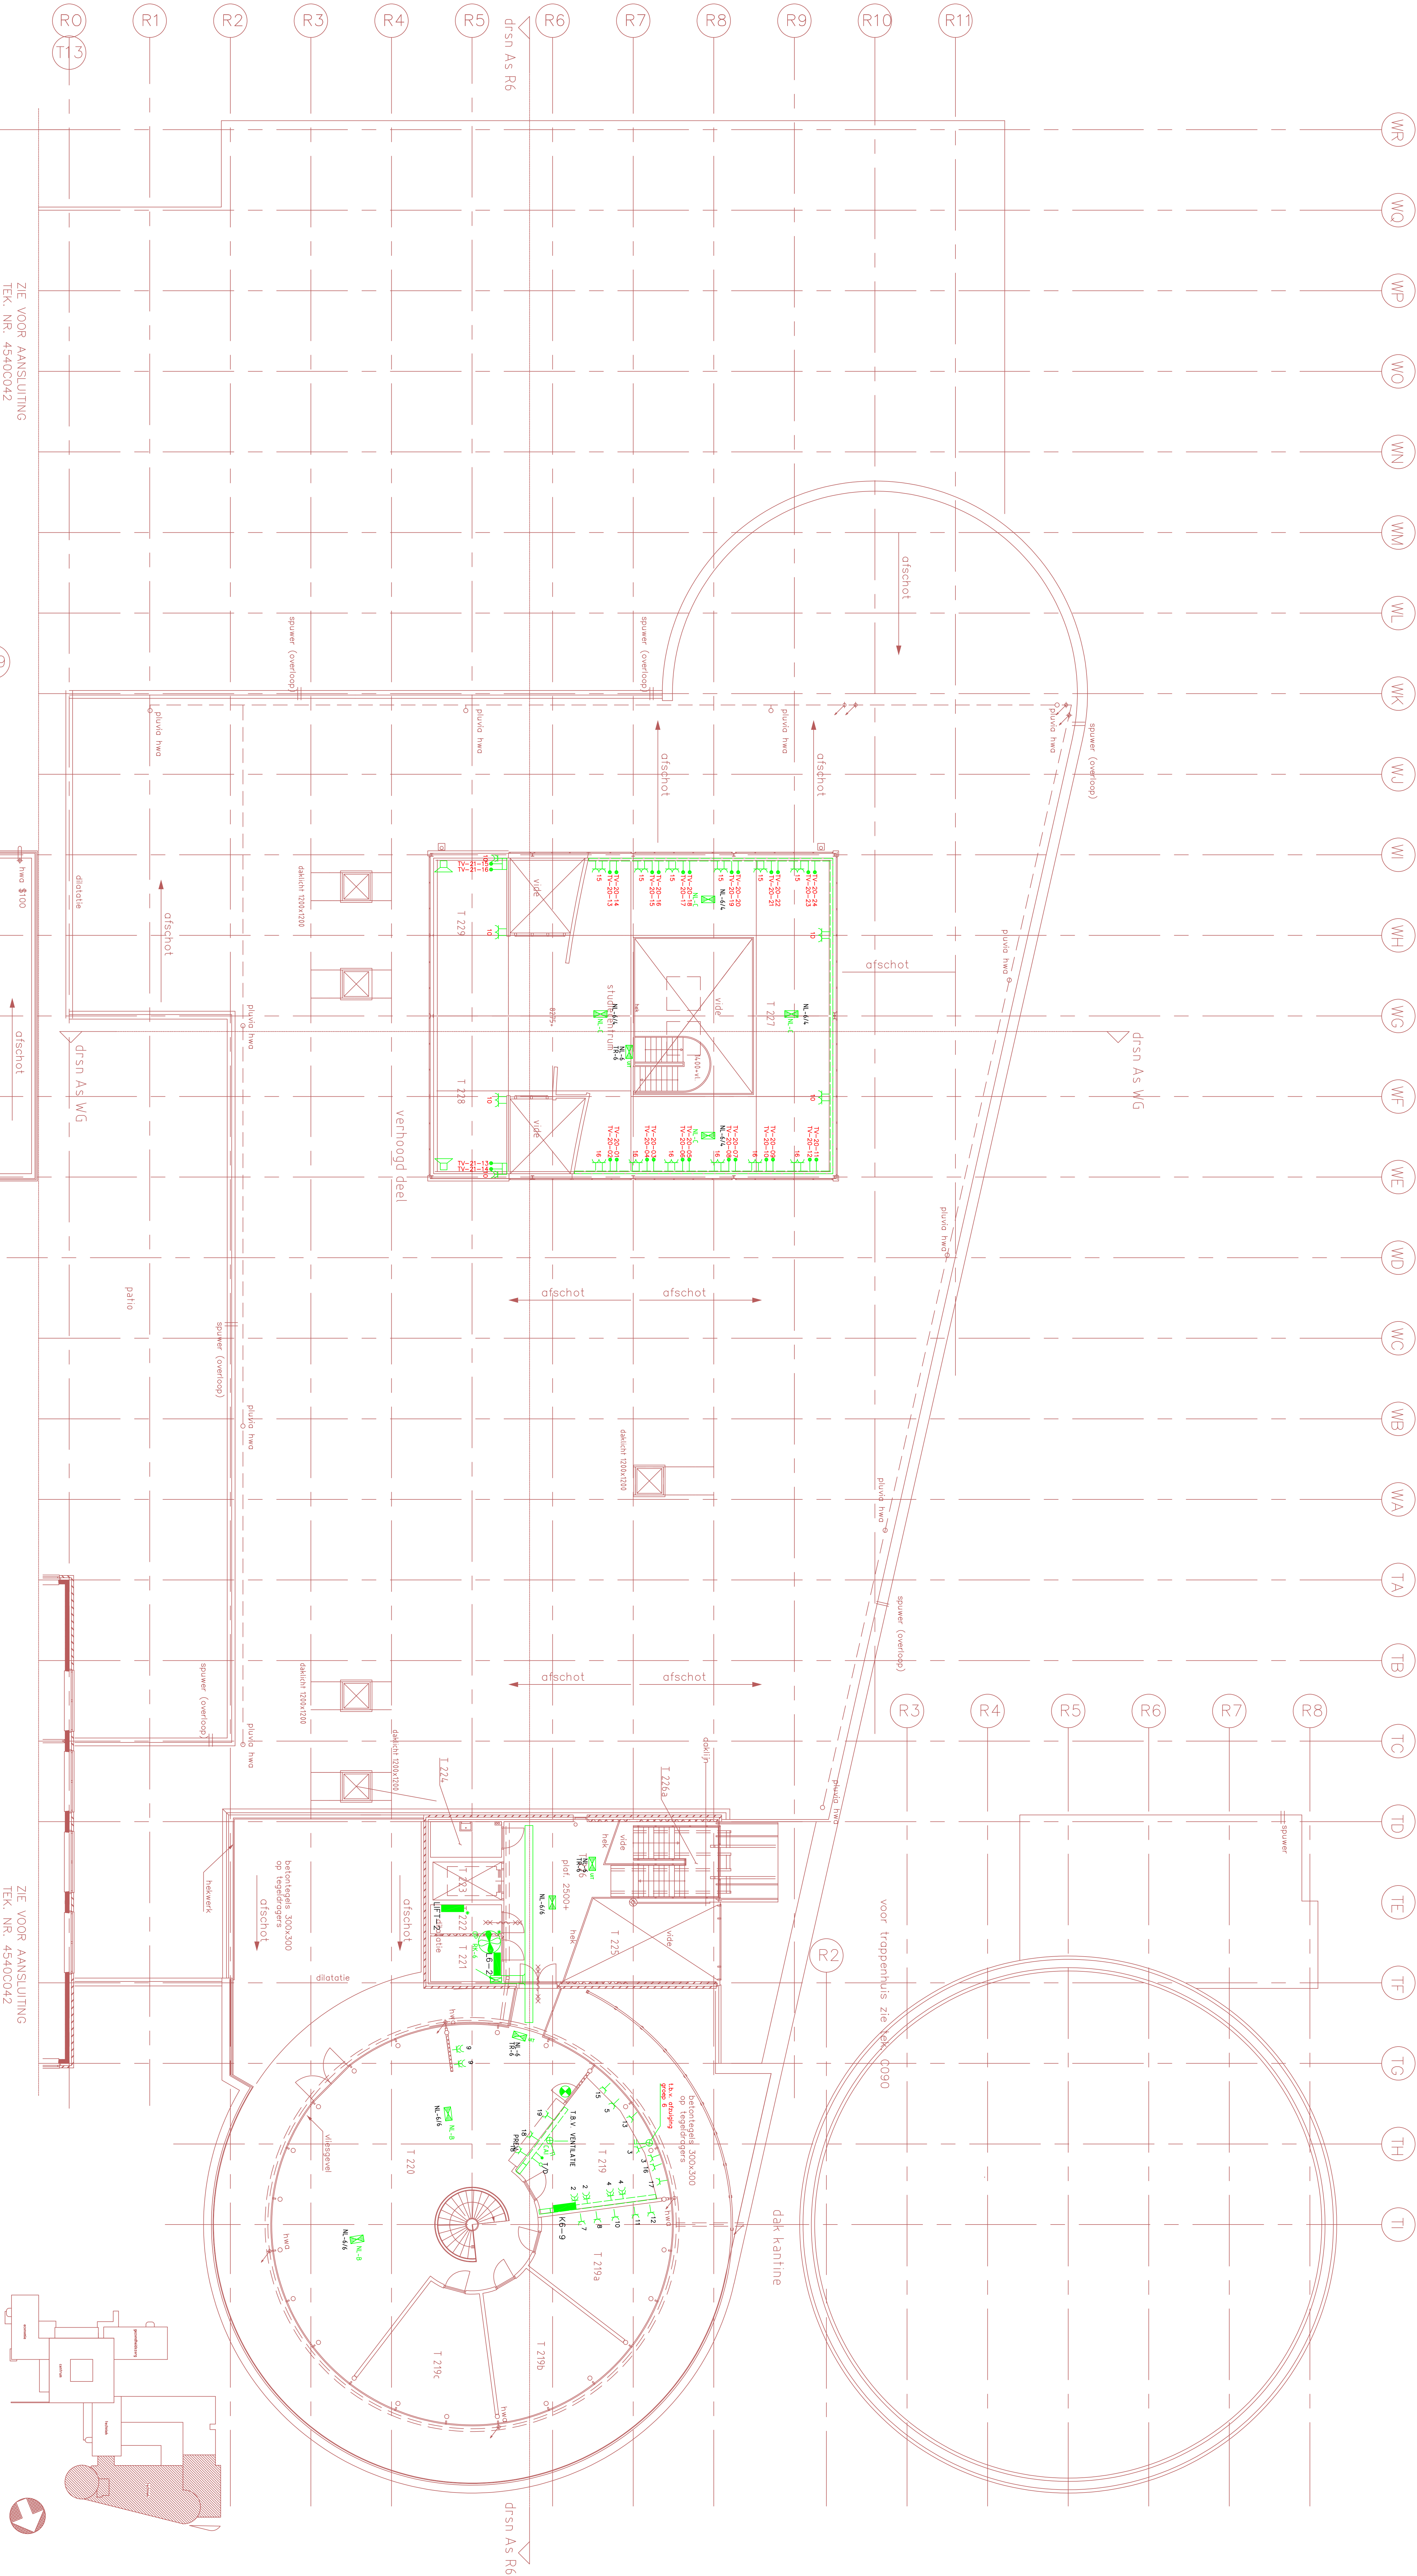

ZIE VOOR AANSluitING
TEK. NR. 4540C042

ZIE VOOR AANSluitING
TEK. NR. 4540C042

REVISIE

Status:

Architect : ROYAL HASCONING TEL: 010-4433666 / FAX: 010-4433699

Adres : DE BIAA-EN BROGGARD TEL: 010-2757171 / FAX: 010-4120980

Opdracht : GRAAFSCHAP COLLEGE DOETINCHEM TEL: 0314-353500 / FAX: 0314353599

Project : GSC VERBOUW CVO TECHNIEK

Onderdeel : KRACHT EN ZWAKSTROOM INSTALLATIE

Projectnummer : 02-020

Schaal : 1:100

Form : A0

WAKEMENS b.v.

WAKEMENS b.v.

WAKEMENS b.v.

WAKEMENS b.v.

Tekening: E-28.019

X-ref: 0557 C 304-1/- d.d. 17-06-2002