


01		LASCABINE* ()	24000	VA
02	63A	5x16mm2 LASCABINE* ()	24000	VA
03	63A	5x16mm2 LASCABINE* ()	24000	VA
04	63A	5x16mm2 LASCABINE* ()	24000	VA
05	63A	5x16mm2 LASCABINE* ()	24000	VA
06	63A	5x16mm2 LASCABINE* ()	24000	VA
07	63A	5x16mm2 LASCABINE* ()	24000	VA
08	63A	5x16mm2 LASCABINE* ()	24000	VA
09	63A	5x16mm2 LASCABINE* ()	24000	VA
10	63A	5x16mm2 LASCABINE* ()	24000	VA
11	63A	5x16mm2 LASCABINE* ()	24000	VA
12	63A	5x16mm2 LASCABINE* ()	24000	VA
13	63A	5x16mm2 LASCABINE* ()	24000	VA
14	63A	5x16mm2 LASCABINE* ()	24000	VA
15	63A	5x16mm2 LASCABINE* ()	24000	VA
16	63A	5x16mm2 LASCABINE* ()	24000	VA
17	63A	5x16mm2 LASCABINE* ()	24000	VA
18	63A	5x16mm2 LASCABINE* ()	24000	VA
19	63A	5x16mm2 SLIJPMACHINE* ()	2000	VA
20	16A	SLIJPMACHINE* ()	2000	VA
21	16A	SLIJPMACHINE* ()	2000	VA
22	16A	BOORMACHINE* ()	2200	VA
23	16A	BOORMACHINE* ()	2200	VA
24	16A	DRAAIBAN* ()	2500	VA
25	16A	HYDRAULISCHE PLAATSCHAAR* ()	11000	VA
26	32A	5x6mm2 PULMAX* ()	1700	VA
27	32A	5x6mm2 UITHOEKSCHAAR* ()	5000	VA
	16A			

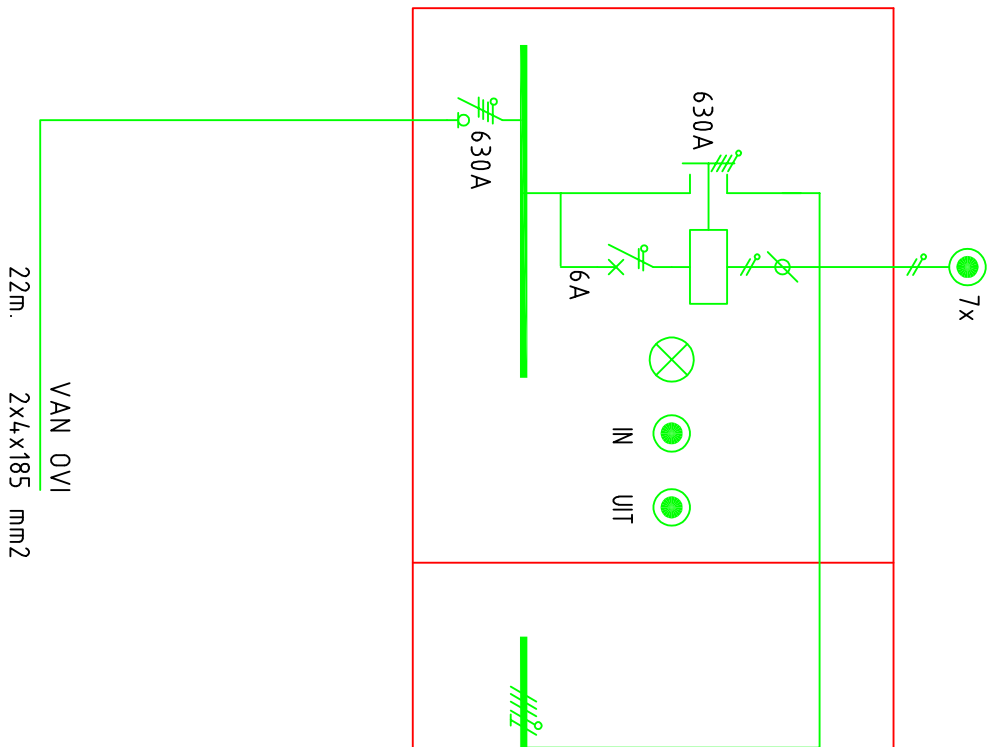

AANGESLOTEN	VERMOGEN	CA. 582,670	KVA
GELIJKTIJDIG	VERMOGEN	CA. 363,601	KVA

(x) DOOR DERDEN TE PLAATSEN APPARATEN EN MACHINES DIE DOOR DE INSTELLATEUR BEDRIJFSVAARDIG DIENEN TE WORDEN AANGESLOTEN

INDIEN NIET NADER AANGEGEVEN
KRACHT GROEPEN 5x2,5mm2
LICHT GROEPEN 3x2,5mm2

6-K

ZIE VERVOLG TEKNR. E-31/7b

REVIEWS

W.A.KEMKENS b.v.
VOOR ALLE
techniek
INSTALLATIE

GRAAFSCHAP COLLEGE & CENTRUM VAKOPLEIDING, DOETINCHEM		Blad: E-31/7A
Getekend : JK	Projectnr.: 95-001	
Datum : 01-11-96	Gewijzigd : 24-04-97	
C.V.O. BEGANE GROND		
KRACHTKAST K6-1A		