


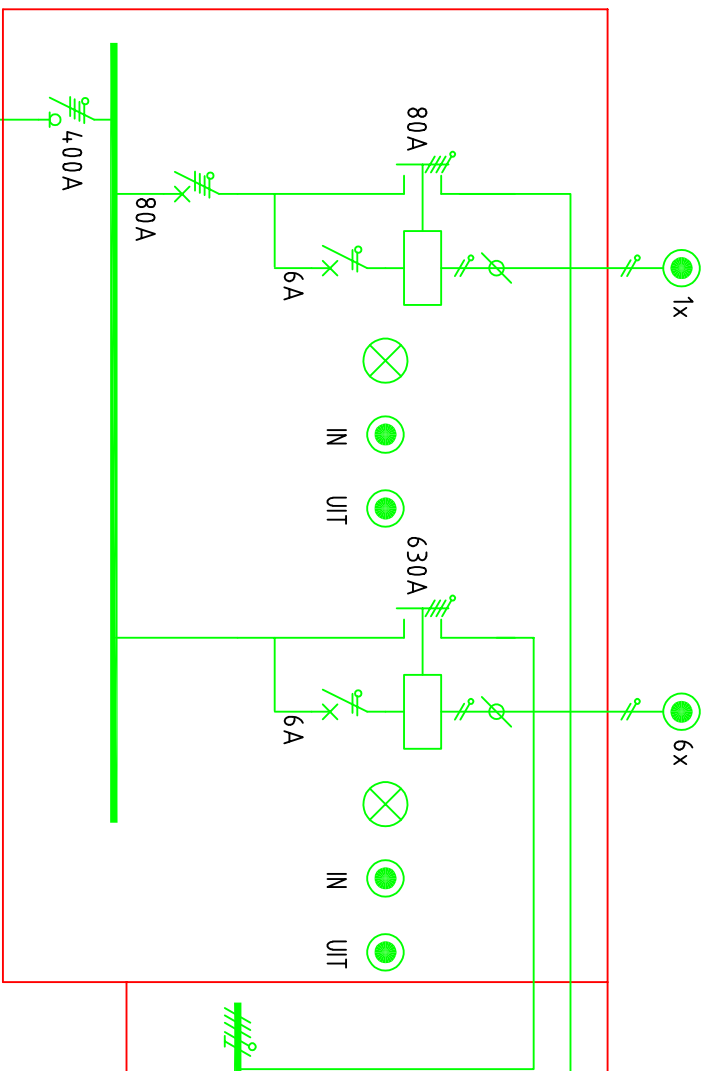

		LASCABINE✱()	62000 VA
09	63A ✂✂✂	5x50mm2 LASCABINE✱()	62000 VA
10	63A ✂✂✂	5x50mm2 LASCABINE✱()	62000 VA
11	63A ✂✂✂	5x50mm2 LASCABINE✱()	62000 VA
12	63A ✂✂✂	5x50mm2 LASCABINE✱()	62000 VA
14	63A ✂✂✂ 63A ✂✂✂ 100A ✂✂✂	5x50mm2 PUNTLAS MACHINE✱()	47000 VA
		5x50mm2	
01	16A ✂✂✂	SLIJPMACHINE✱()	600 VA
02	16A ✂✂✂	KOLOMBOOP✱()	1000 VA
03	16A ✂✂✂	KOLOMBOOP✱()	1000 VA
04	16A ✂✂✂	FREESBANK ✱()	4200 VA
05	16A ✂✂✂	FREESBANK ✱()	10400 VA
06	32A ✂✂✂ 16A ✂✂✂	5x6mm2 DRAAIBANK ✱()	4700 VA
07	16A ✂✂✂	DRAAIBANK ✱()	2400 VA
08	16A ✂✂✂	SLAGSCHAAP✱()	6200 VA
13	16A ✂✂✂	SLIJPSTEEN✱()	500 VA
15	16A ✂✂✂	KOLOMBOOP✱()	1000 VA
16	16A ✂✂✂	DRAAIBANK✱()	2400 VA
17	16A ✂✂✂	BEUGELZAAGMACHINE✱()	1200 VA
18	16A ✂✂✂	WCD 16A	1500 VA
19	16A ✂✂✂	AFKORTZAAF✱()	1000 VA
20	16A ✂✂✂	RESERVE	VA
21	16A ✂✂✂	RESERVE	VA

ZIE VERVOLG TEKNR. E-31/11b

K-6-5

AANGESLOTEN	VERMOGEN	CA. 346,100	KVA
GELIJKTIJDIG	VERMOGEN	CA. 173,050	KVA

(*) DOOR DERDEN TE PLAATSEN APPARATEN EN MACHINES DIE DOOR DE INSTALLATEUR BEDRIJFSVAARDIG DIENEN TE WORDEN AANGESLOTEN

VAN OV1
2x4x70 mm2
36m.

INDIEN NIET NADER AANGEGEVEN
KRACHT GROEPEN 5x2,5mm2
LICHT GROEPEN 3x2,5mm2

Reviews

VEN

W.A.KEMKENS b.v.

VOOR ALLE

W.A.KEMKENS b.v.
VOOR ALLE
technische
INSTALLATIE

GRAAFSCHAP COLLEGE &

Blad:

CENTRUM VAKOPLEIDING. DOETINCHEM

Getekend: JK

Projektnr.: 95-001

Datum : 01-11-96

Gewijzigd : 24-04-97

C.V.O. 1E VERDIEPING
KRACHTKAST K6-5A