


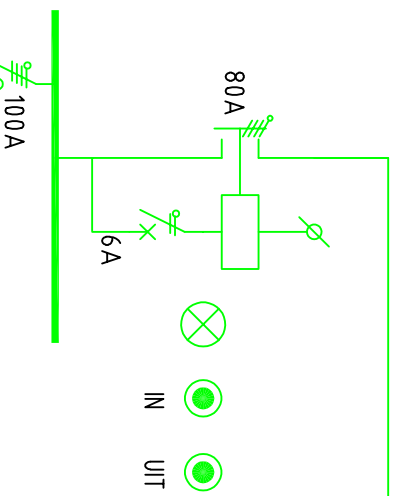

		KOELKAST	* ()	500 VA
01	16A	DIEPVRIESKAS	* ()	500 VA
02	16A	MAGNETRON	* ()	3000 VA
03	16A	2x WCD		400 VA
04	16A	BOILER		2400 VA
05	16A	AFZUIGING	* ()	500 VA
06	16A	KOFFIE-AUTOMAAT	* ()	2500 VA
07	16A	MAGNETRON	* ()	3000 VA
08	16A	2x WCD		400 VA
09	16A	VERP. ETENSWAAR		500 VA
10	16A	MAGNETRON	* ()	3000 VA
11	16A	KOFFIE AUTOMAAT	* ()	2500 VA
12	16A	KOFFIEZETAPPARAAT	* ()	2500 VA
13	16A	WARMHOUD APPARATUUR		2500 VA
14	16A	VAATWASER	* ()	3000 VA
15	16A	BAKPLAAT	* ()	3000 VA
16	16A	KOOKPLAAT	* ()	3000 VA
17	16A	TBV AUTOMATEN	* ()	1000 VA
18	16A	KOFFIE AUTOMAAT		2500 VA
19	16A	RESERVE		VA
20	16A	RESERVE		VA
21	16A	RESERVE		VA
22	16A	RESERVE		VA
23	16A	RESERVE		VA
24	16A	RESERVE		VA
25	16A	RESERVE		VA
26	16A	RESERVE		VA
27	16A	RESERVE		VA
28	16A	RESERVE		VA
29	16A	RESERVE		VA
30	16A	RESERVE		VA

AANGESLOTEN	VERMOGEN	CA. 37,800	KVA
GELIJKTIJDIG	VERMOGEN	CA. 18,900	KVA

K6-9

Prisma-G
 $I_K = 4,5 \text{ KA}$
 $800 \times 550 \times 237$

(*) DOOR DERDEN TE PLAATSEN APPARATEN EN MACHINES DIE DOOR DE INSTALLATEUR BEDRIJFSVAARDIG DIENEN TE WORDEN AANGESLOTEN

VAN OVI
70m. 5x16 mm2

INDIEN NIET NADER AANGEGEVEN
KRACHT GROEPEN 5x2,5mm²
LICHT GROEPEN 3x2,5mm²

REVIEWS

W.A.KEMKENS b.v.
VOOR ALLE
techniek
INSTALLATIE

GRAAFSCHAP COLLEGE & CENTRUM VAKOPLEIDING, DOETINCHEM		Blad: E-31/15
Getekend: JK	Projectnr.: 95-001	C.V.O. ZE VERDIEPING KRACHTKAST K6-9
Datum : 01-11-96	Gewijzigd : 24-04-97	