




Profiel 1

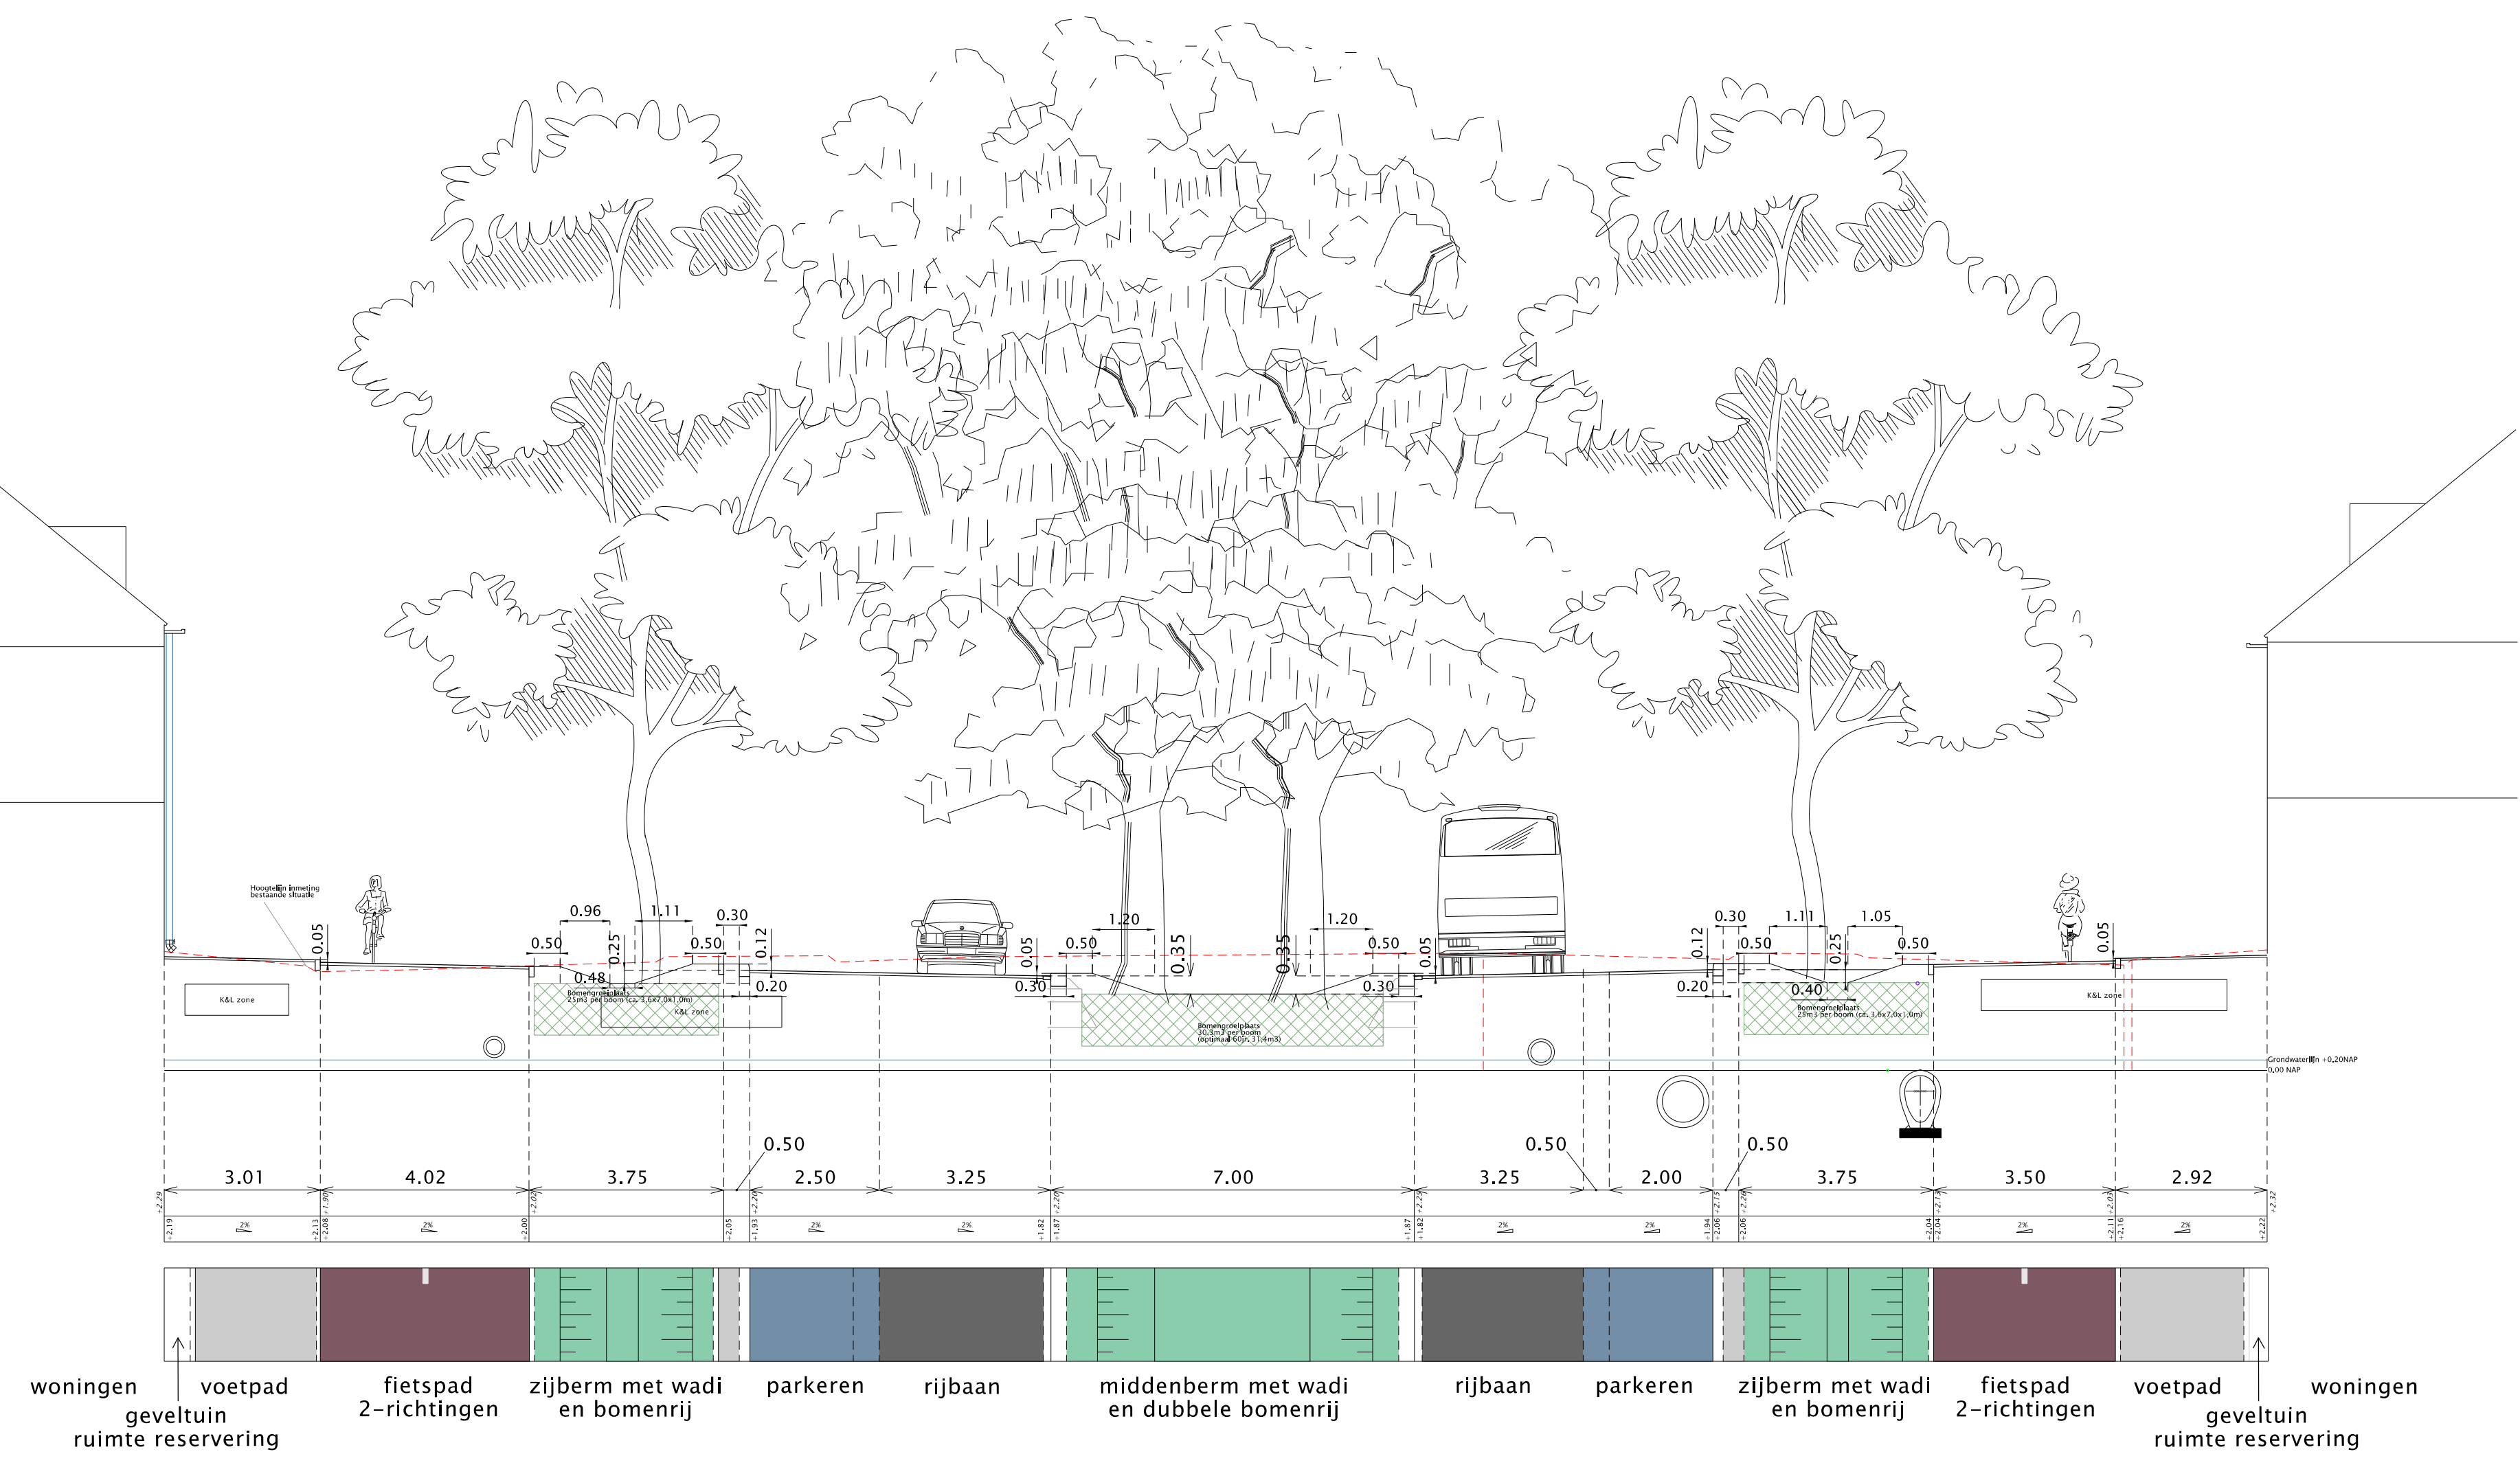


Profiel 4

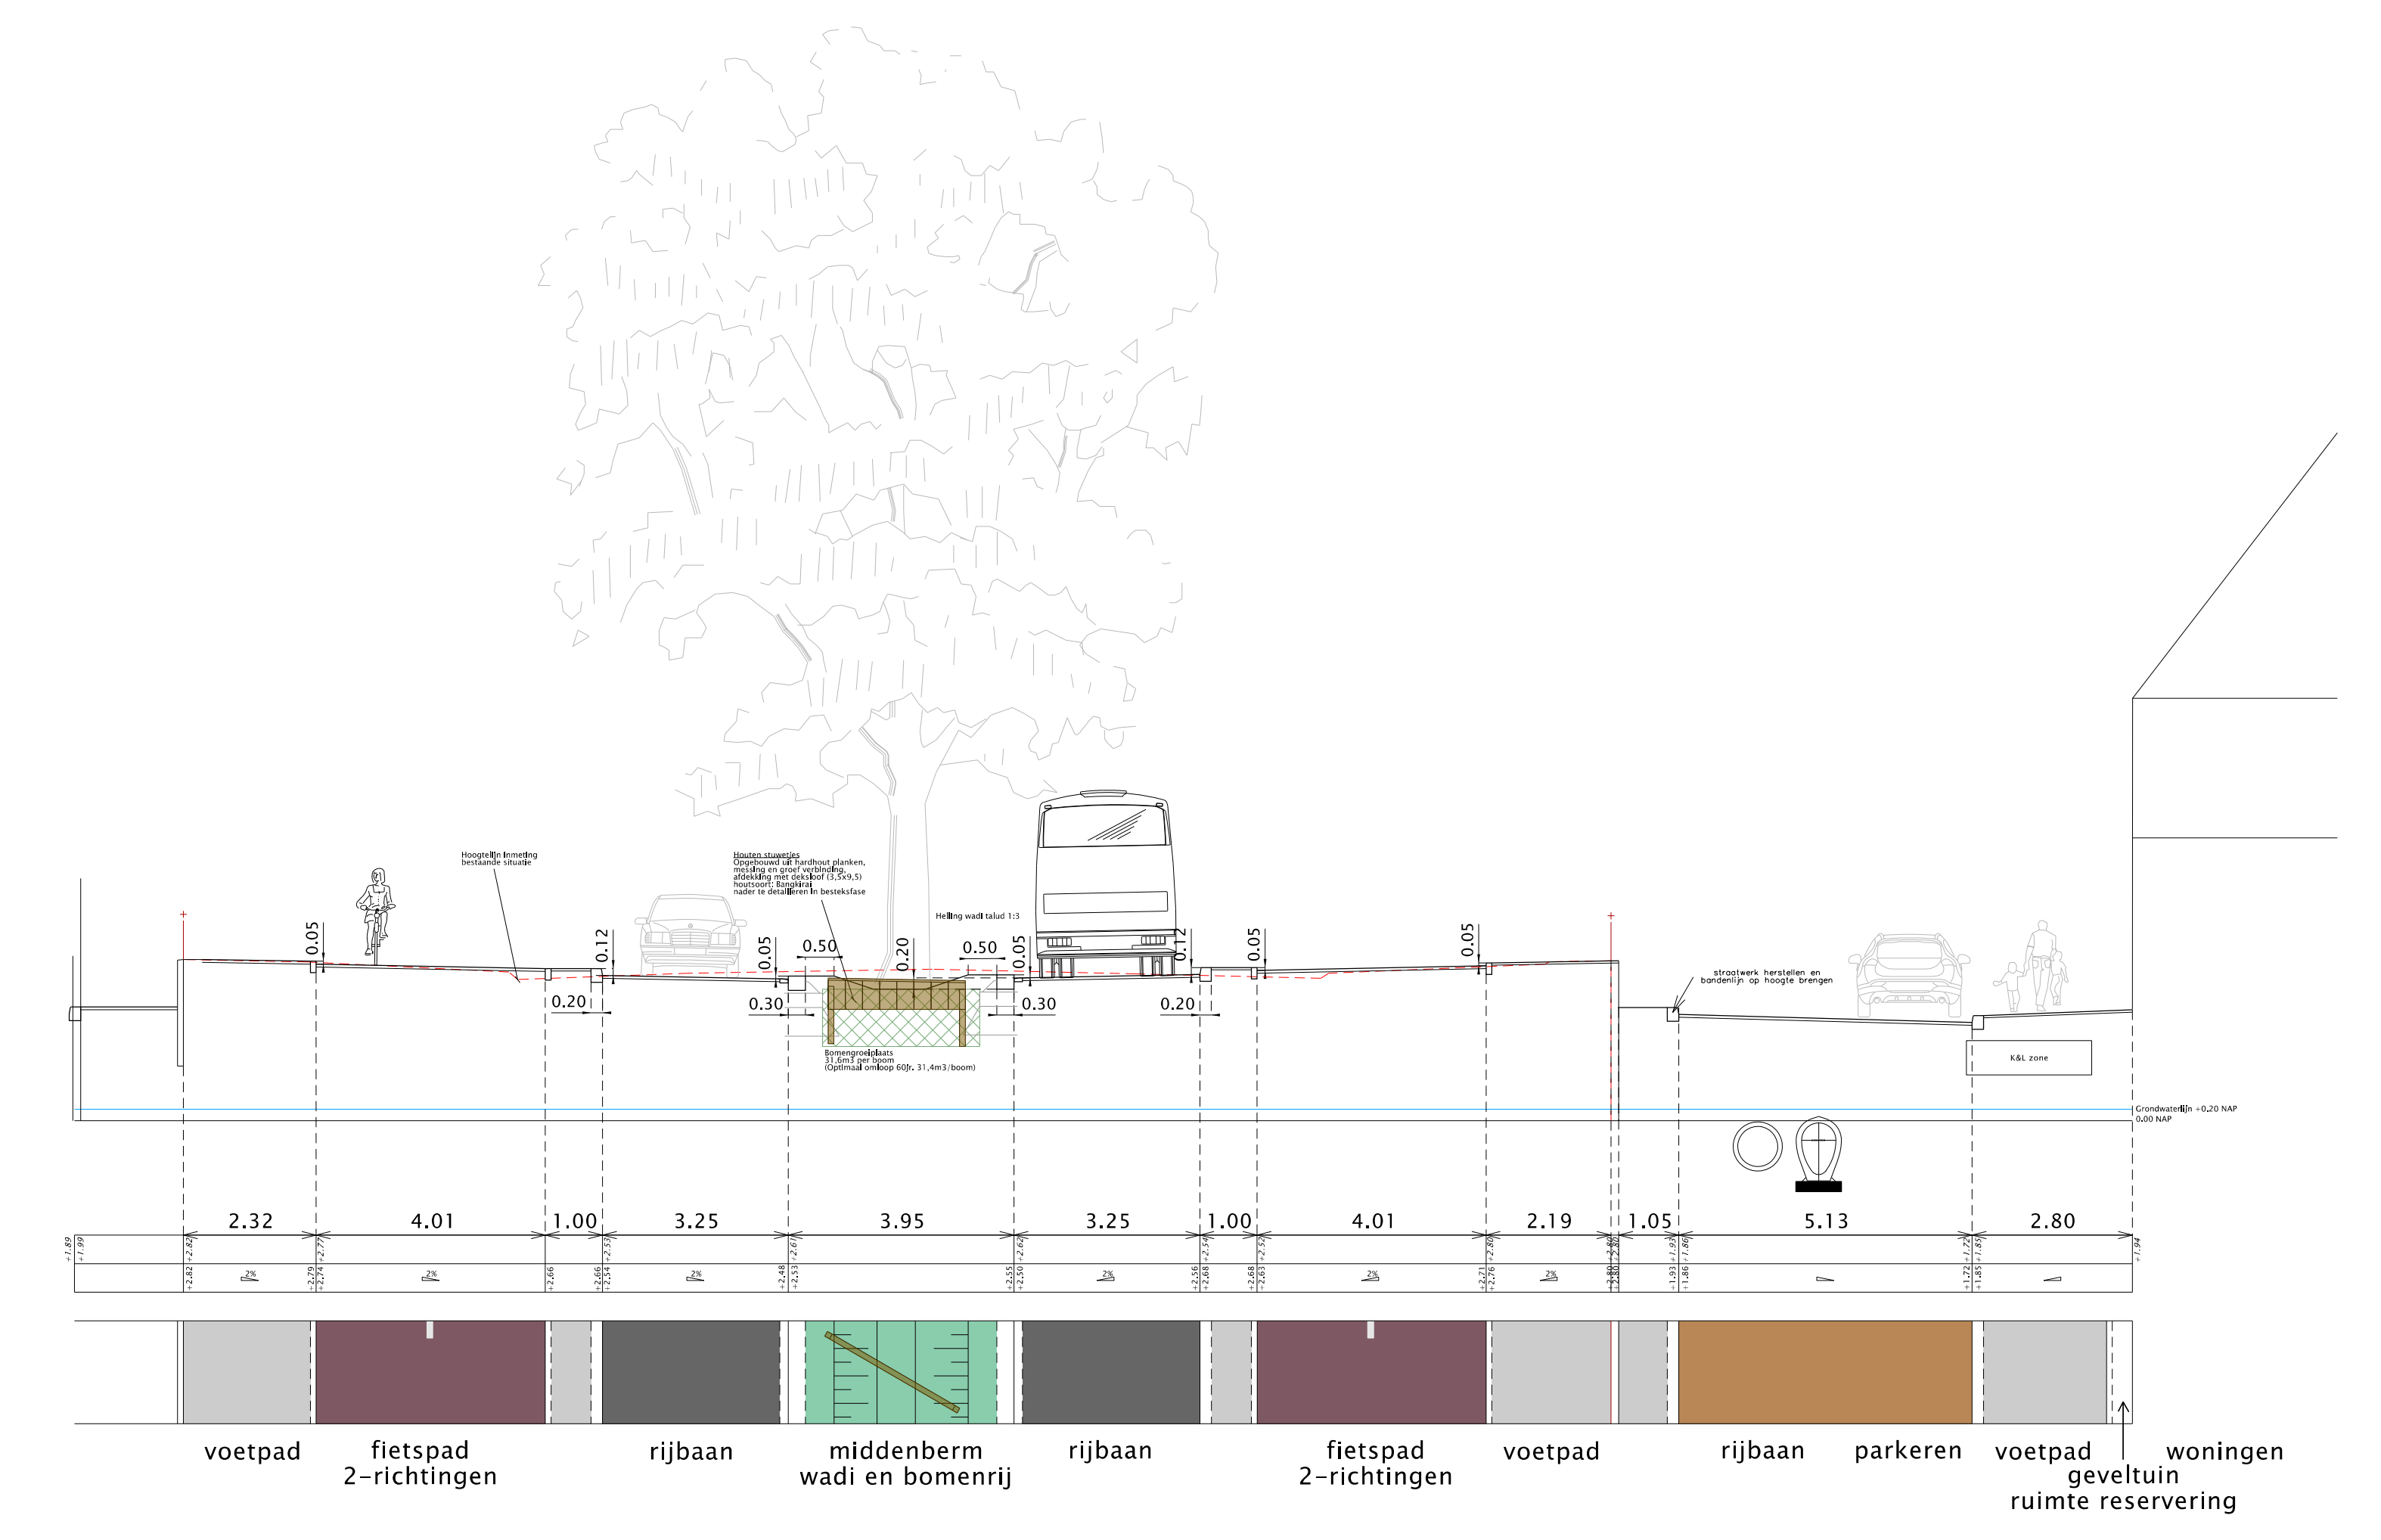


Profiel 2

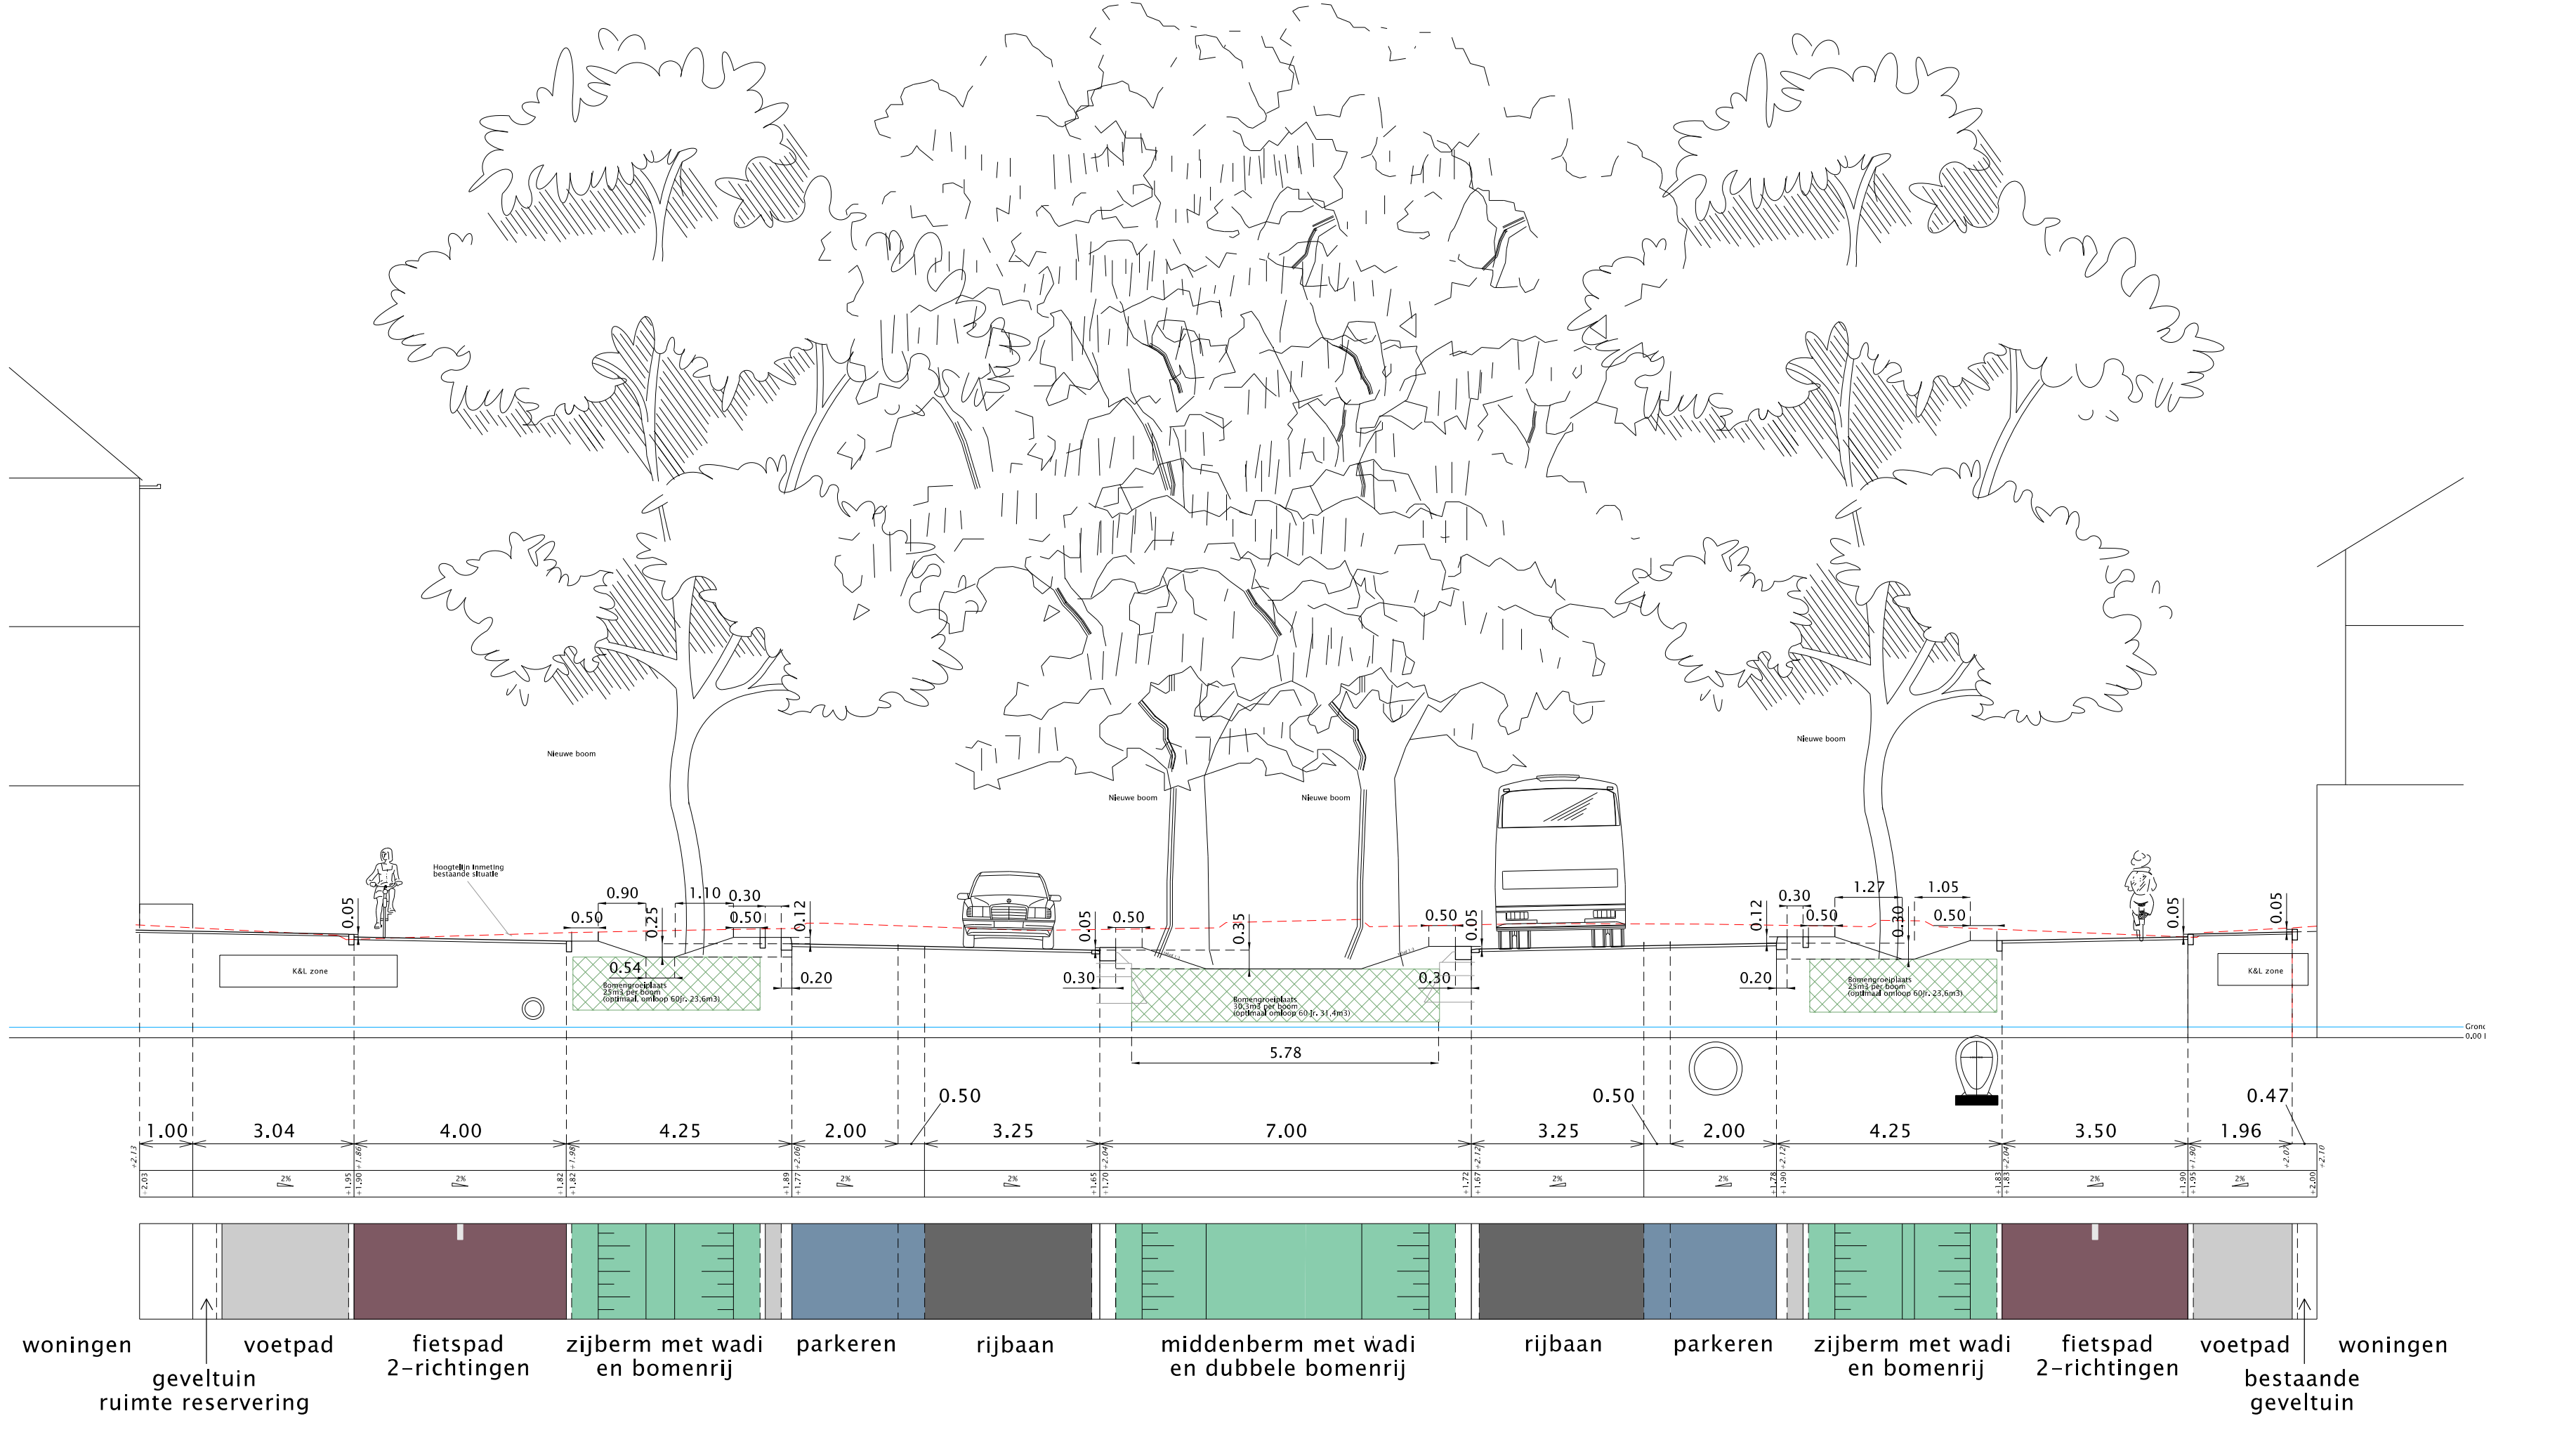

Profiel 0

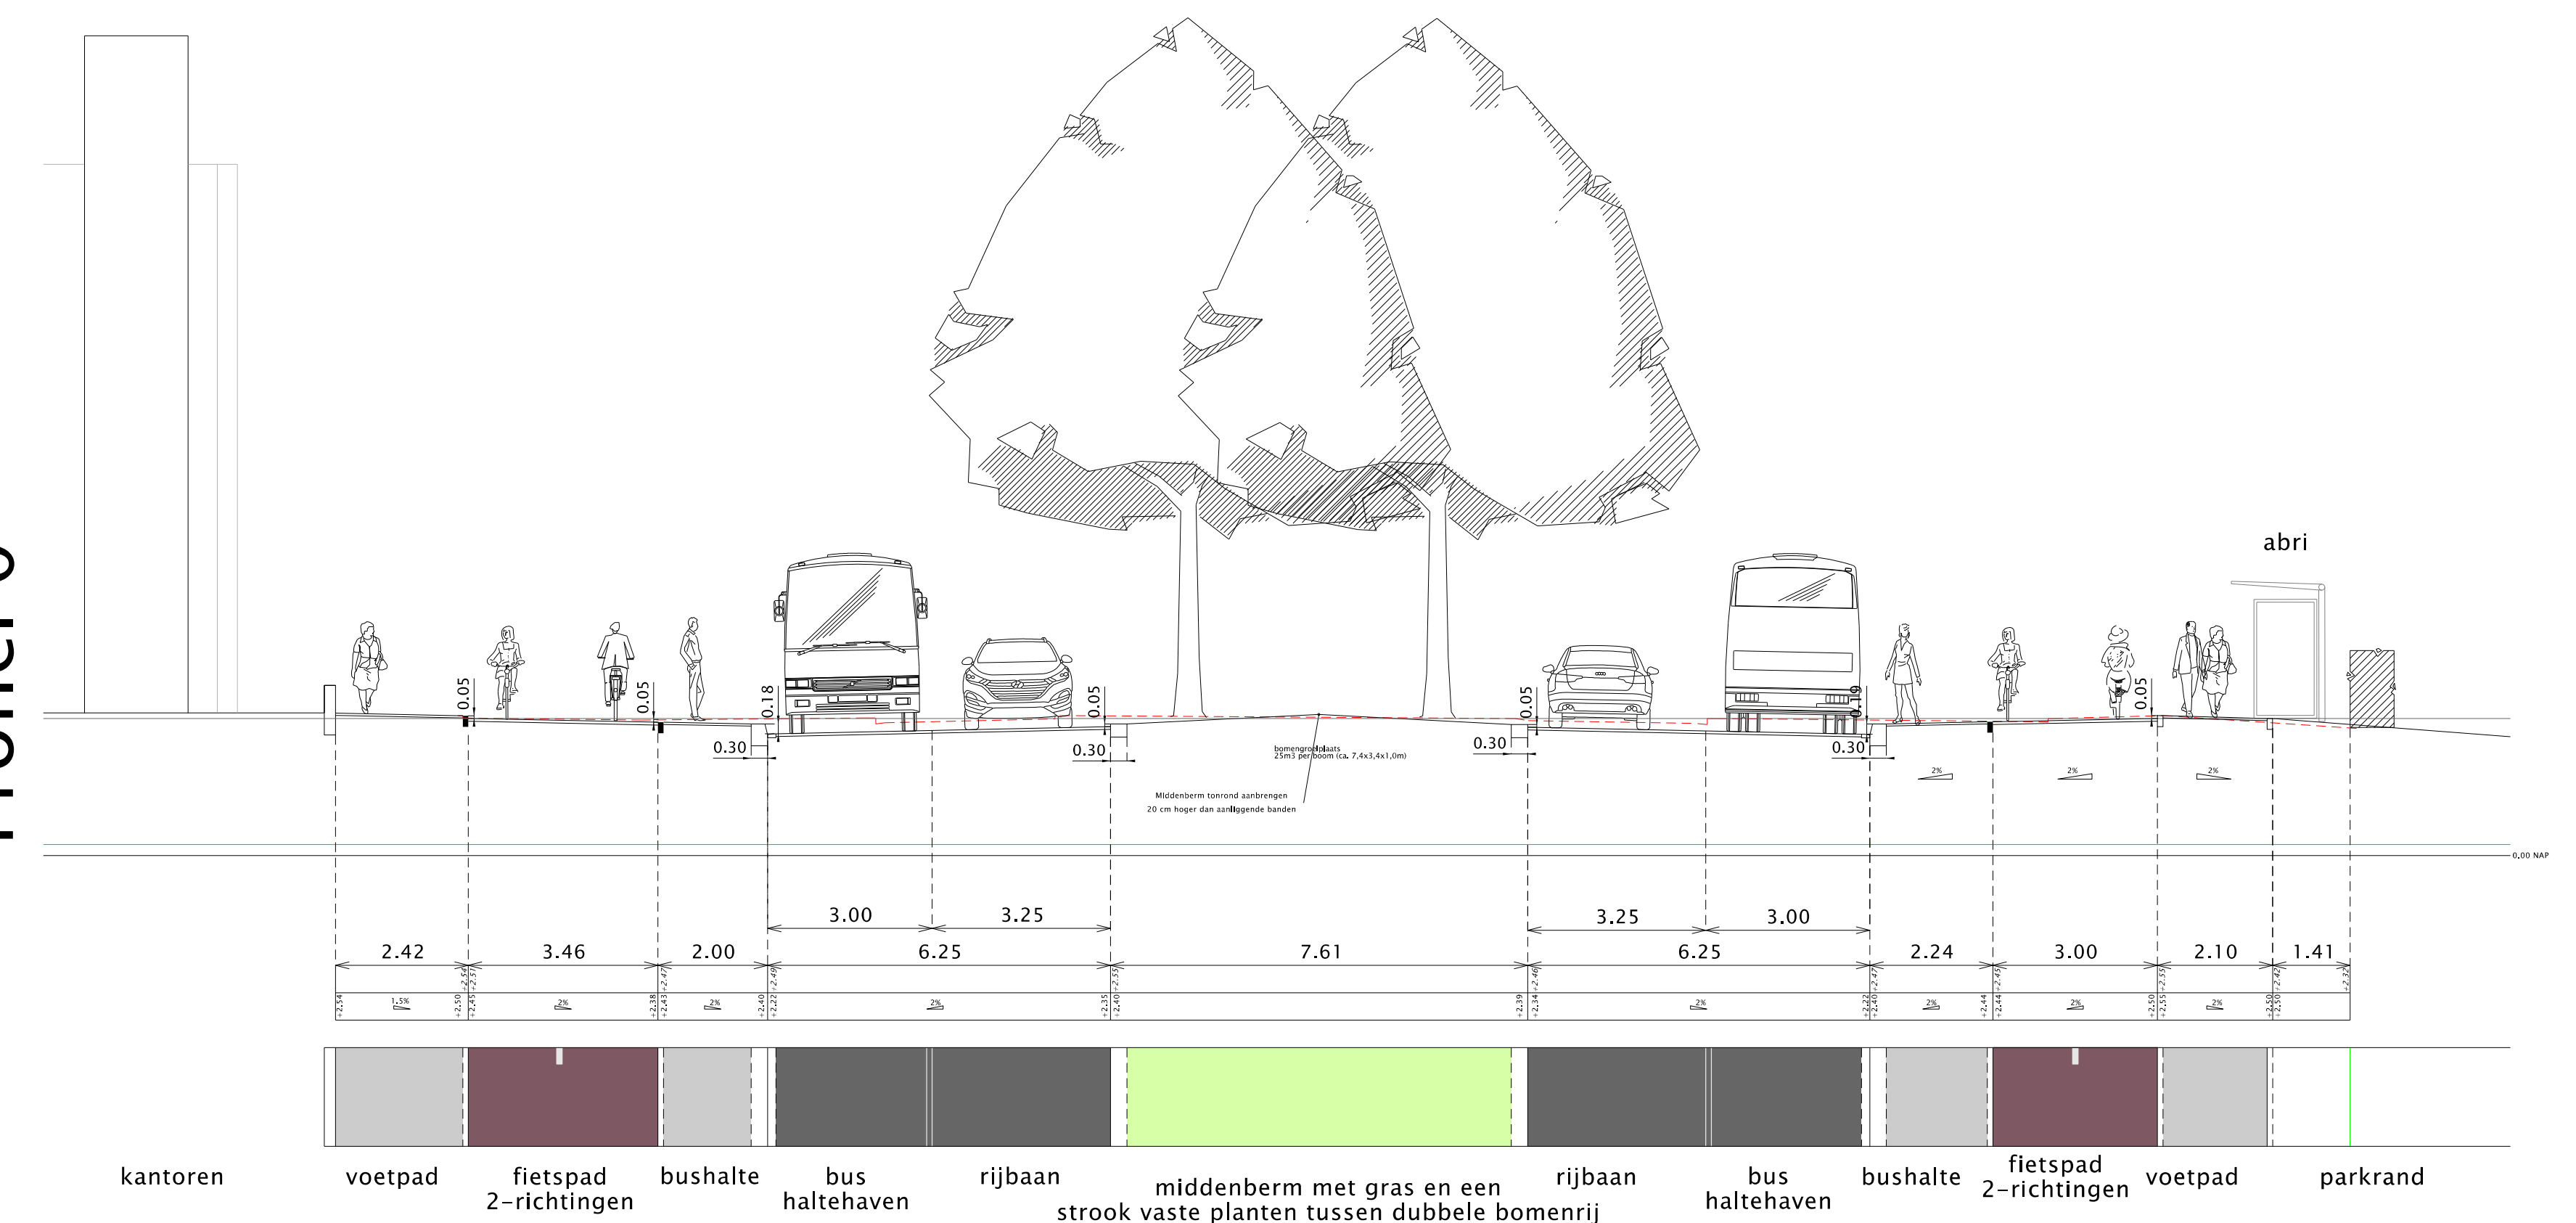

Profiel 3

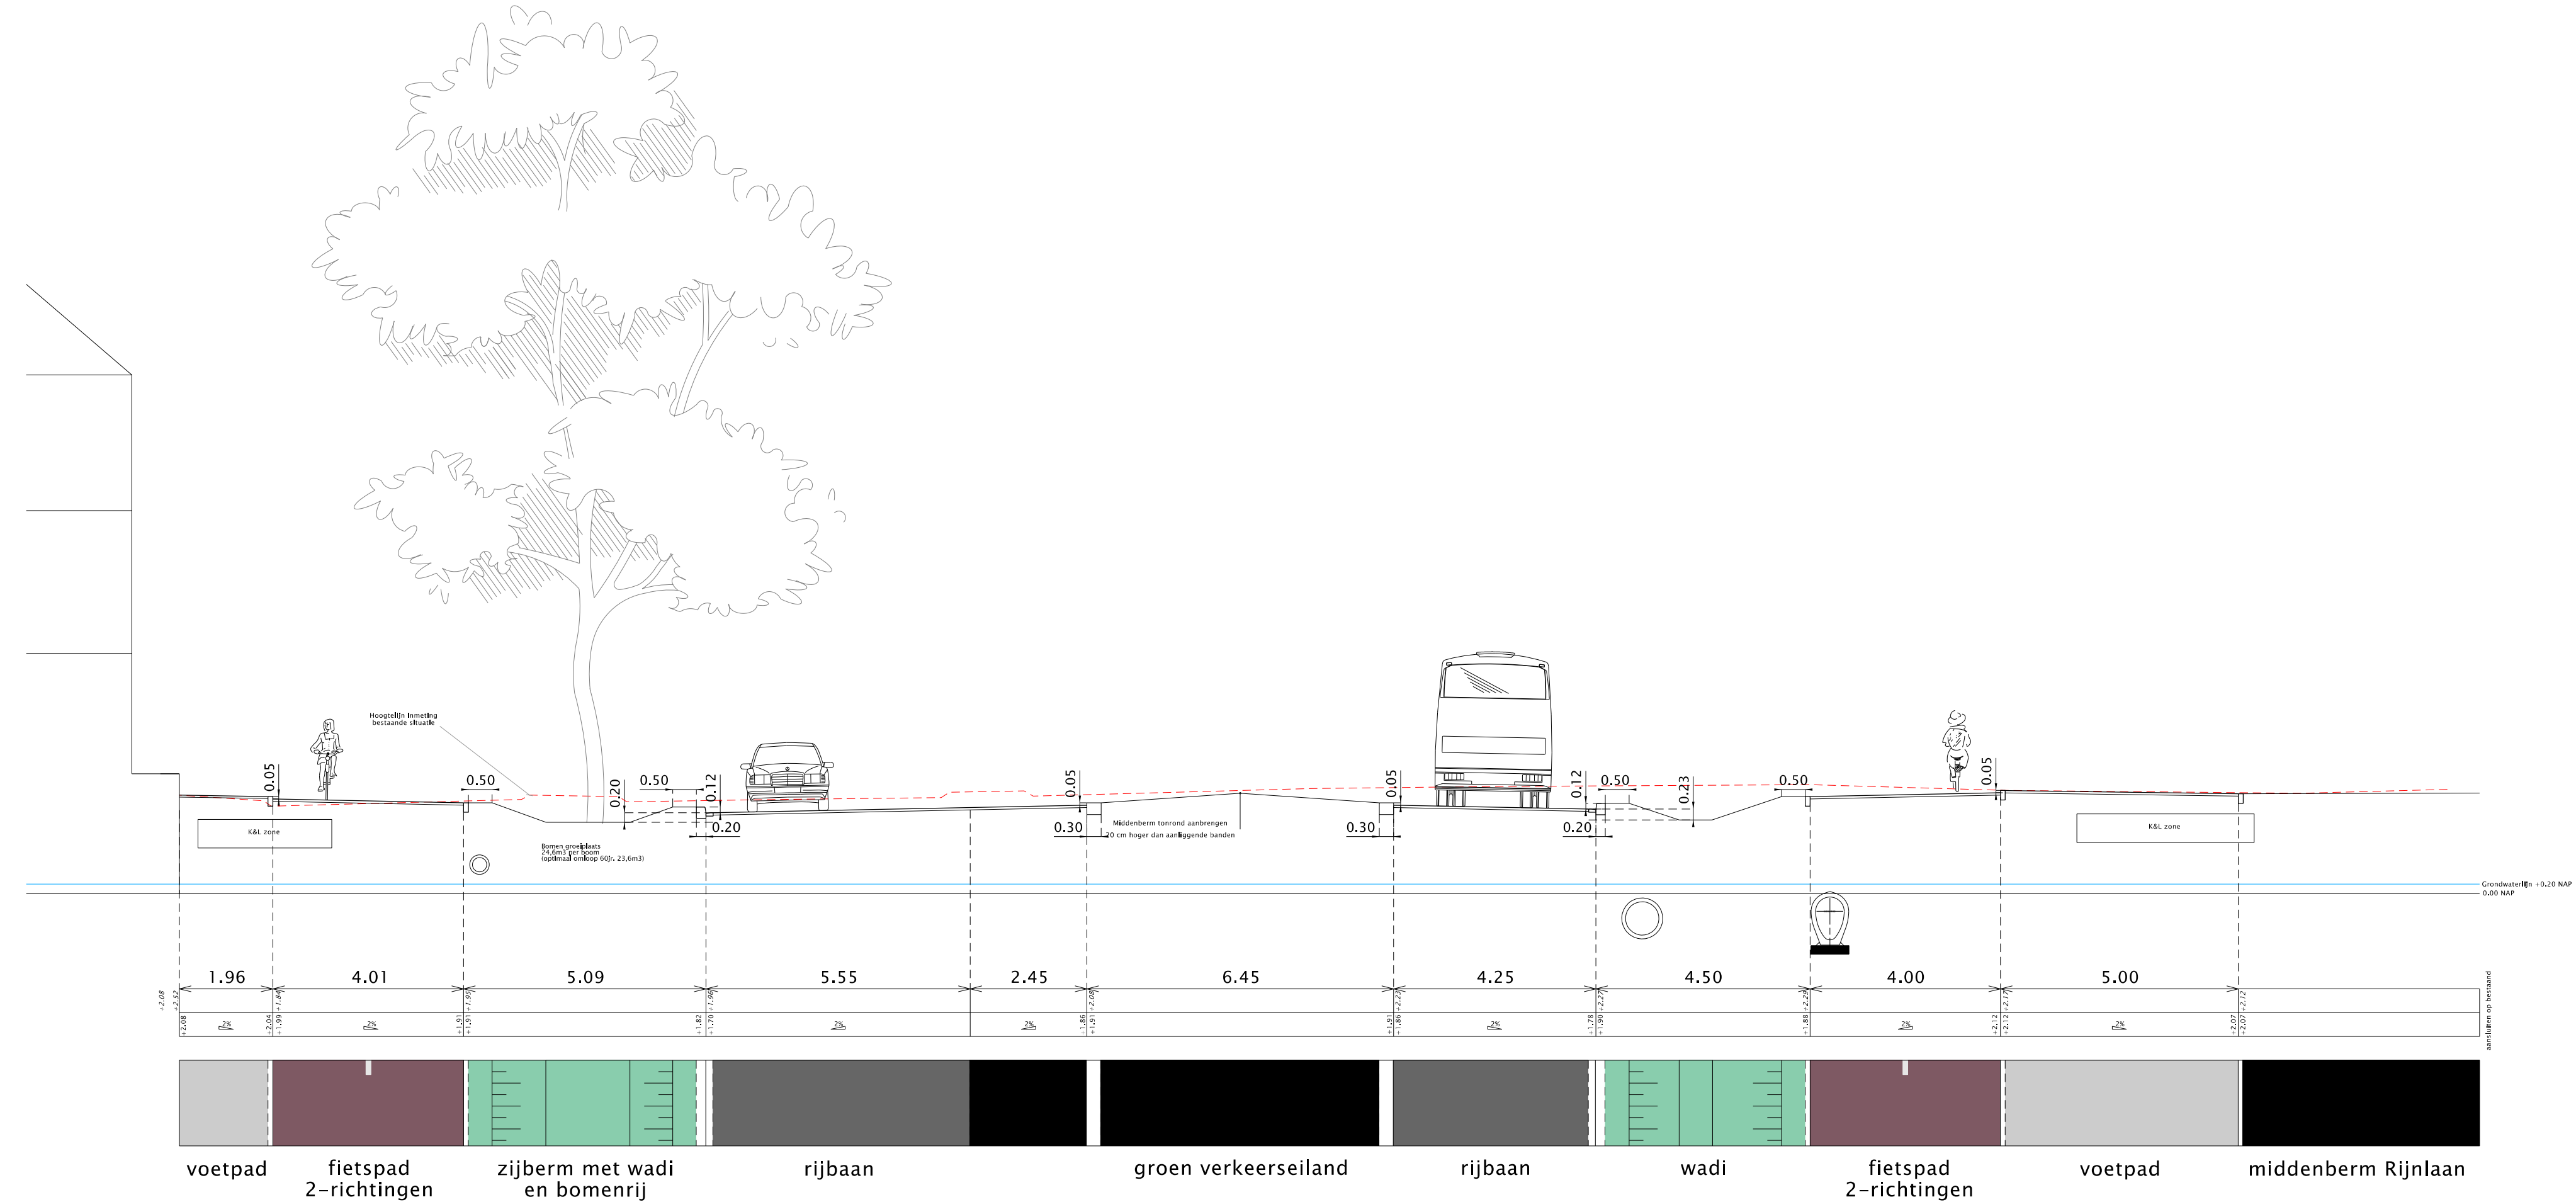

Voor locatie dwarsprofielen 0 t/m 4 zie tekening: 330.0145.DO.LEV.01\_Plankaart(Concept 29-06-2022).pdf

Stadsbedrijven		
Opdrachtgever	Schaal 1:100	Formaat A0
Ontwikkelen	Beheer	Bestek
Project	Projectnummer	Status
Herinrichting Soerateslaan	330.0145	Concept
Definitief ontwerp	Tekeningnummer	Datum
	330.0145.DO.LEV.11	29-06-2022
Onderdeel	Getekend	IB
Nieuwe situatie	Getoetst	DM
Dwarsprofielen	Vrijgegeven	RS
Stadsingenieurs		
Bazinkade 1, 3512 CA Utrecht		
Postbus 8231, 3503 BJ Utrecht		
Telefoon 030 - 286 4213 Fax 030 - 286 4348		
www.stadsingenieurs.nl		