


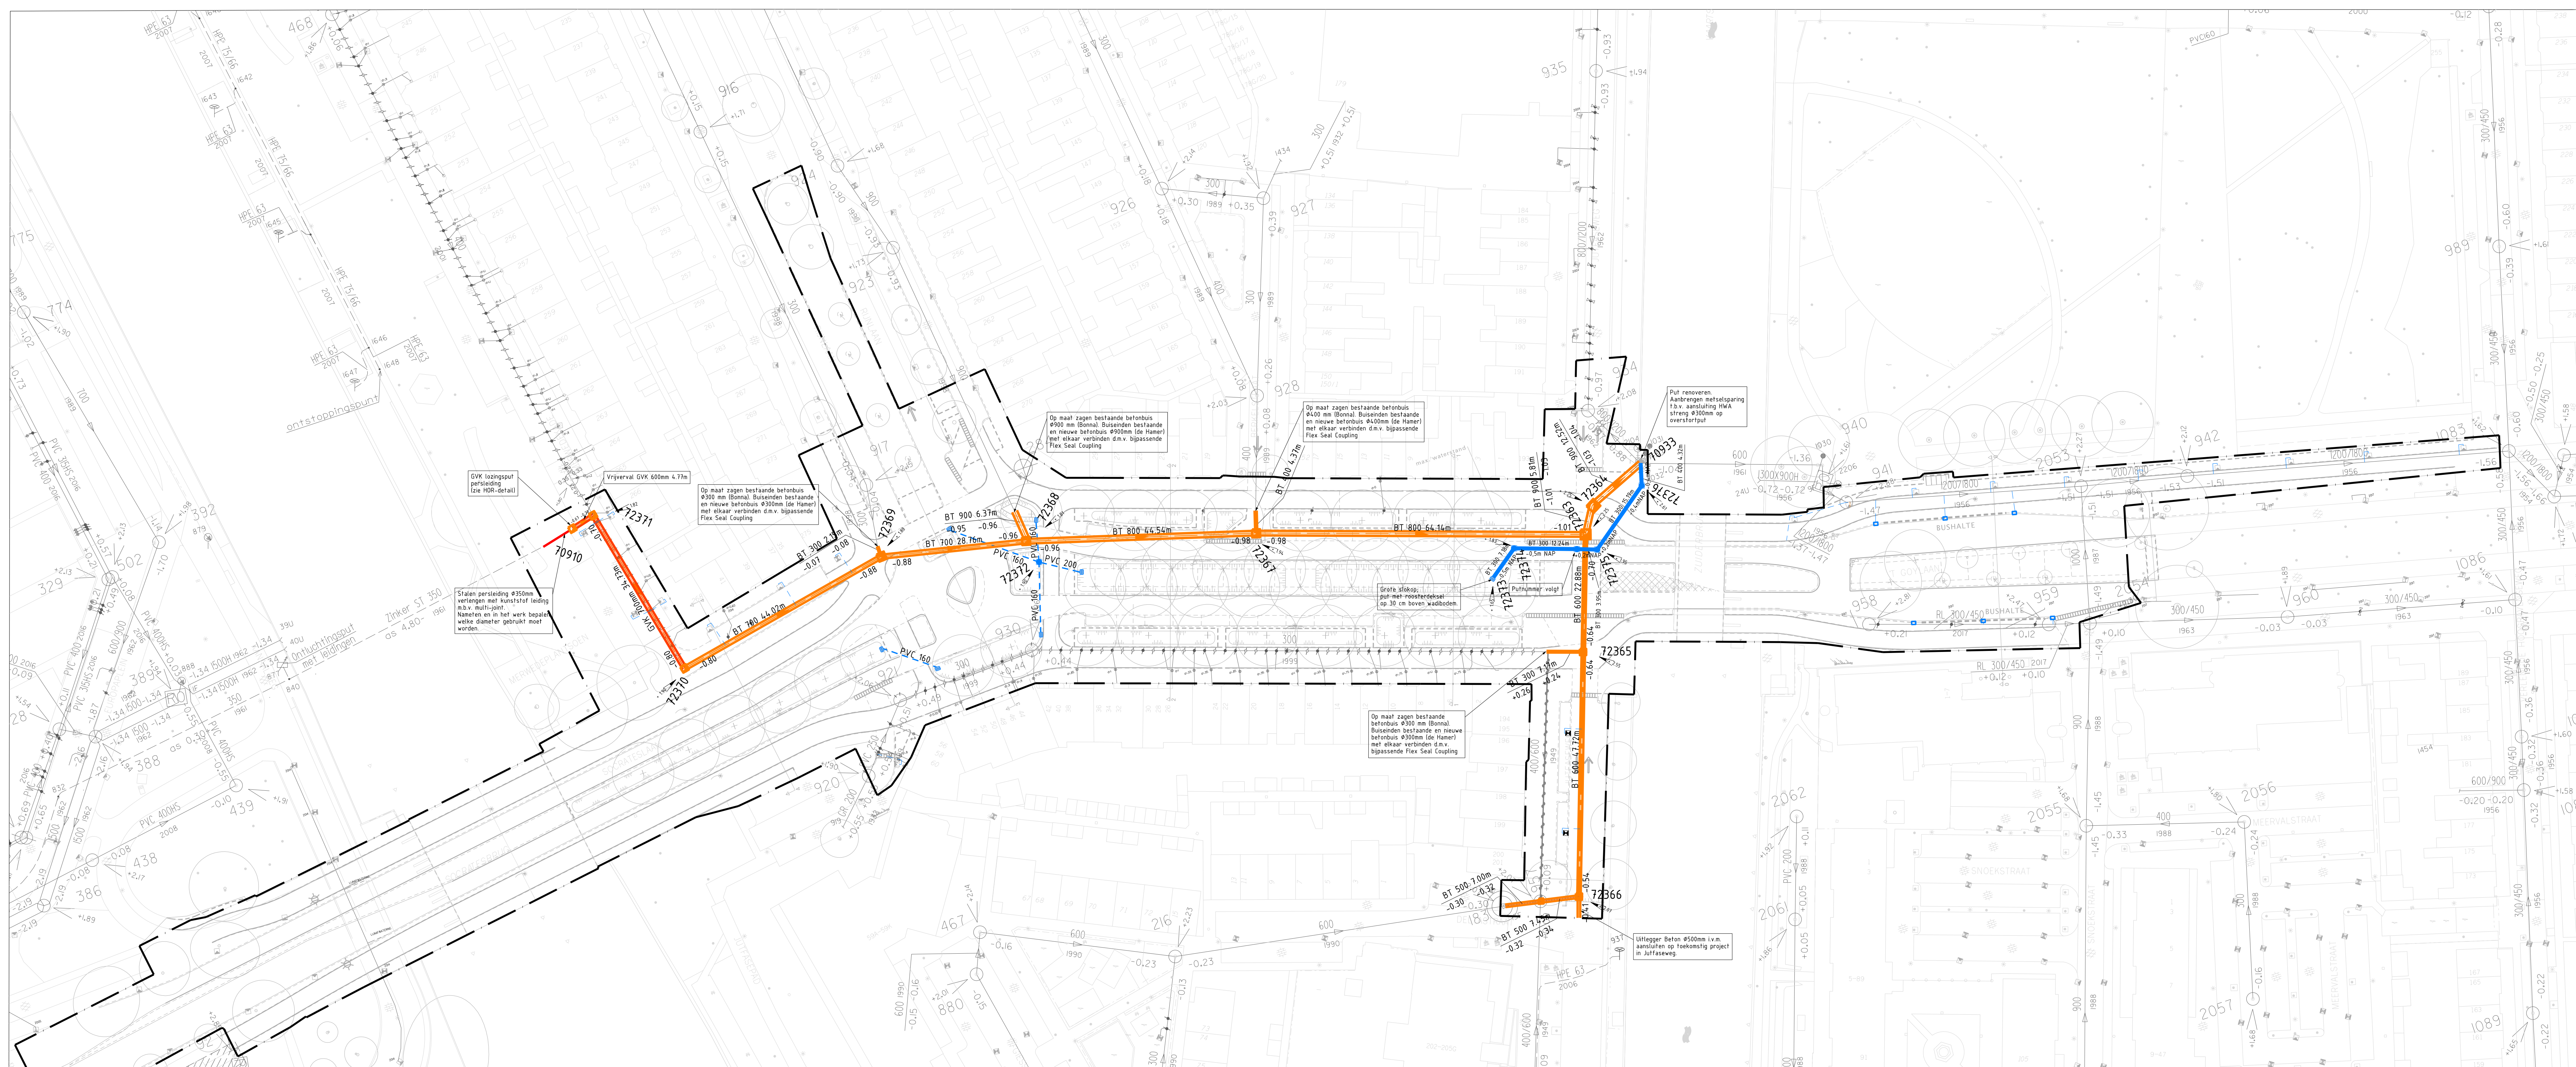

LEGENDA

Maten in meters tenzij anders aangegeven
Hoogtematen in meters t.o.v. NAP

Algemeen

Werkgrens

BGT / topografische ondergrond

Situatie nieuwe
maaiveldinrichting

Bestaande boom / nieuwe boom
(Kroonprojectie)

Bestaande situatie riolering

Gemengde riolering

Projectie bestaande rioolput

Aan te brengen riolering

Gemengd riool, betonbuis;
met BOB's en lengte;
diverse diameters.

Gemengd riool, GVK
met BOB's en lengte;
diameter: $\varnothing 600$ mm of $\varnothing 700$ mm
betreft inwendige diameter.

Hemelwaterriool t.b.v. wadi's
met BOB en lengte;
Betonbuis Ø300 mm

Hemelwaterriool t.b.v. wadi's
PVC-buis $\varnothing 160$ mm of $\varnothing 200$ mm


Slokop volgens HOR Details
Tek. nr. 60156.Rio.040-03
Details Standaard Wadi

Bestaande straatkolk / trottoirkolk hergebruiken
opnieuw aansluiten op gemengd riool;
PVC-buis Ø125 mm

Nieuwe straatkolk
opnieuw aansluiten op gemengd riool;
PVC-buis $\varnothing 125$ mm

Projectie nieuwe inspectieput, beton (GWA / HWA)
met putnummer en nieuwe maaiveldhoogte;
diverse inwendige maten, volgens HOR

Trottoirkolken bij de bushalte, volgens HOR Detail 26.
Bij beide bushaltes twee stuks TRK-3020-900-ES
en eenmaal TRK-3020-900-ES (model busperronband)

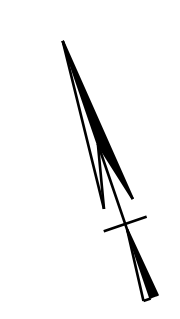

	Stadsbedrijven	Stadsingenieurs Bestuurders Stadsdiensten
Gemeente Utrecht		Postadres Postbus 8373, 3500 RZ Utrecht
		Telefoon 030 - 296 4323
		Mail stadsingenieurs@stadsbed.nl