



- brutovloeroppervlakte school
- brutovloeroppervlakte dorpscentrum
- brutovloeroppervlakte sportzaal

BVO creatief ruimte	65
BVO dorpscentrum	789
BVO school	1.140
BVO sportzaal	720
	2.713 m²



Onderwerp Oppervlakteberekening - brutovloeroppervlakte			Tekeningnummer DO-030.1	
Opmerkingen				
Wijziging A		Datum uitgifte	Schaal	Formaat
Wijziging B		15/04/2021	1:200	A1
Wijziging C		Datum laatste versie	Fase	Projectcode
Wijziging D		15/04/2021	DO	ZwB
Wijziging E				
Projectnaam School, sportzaal en dorpscentrum te Zwartewaal				
Opdrachtgever Gemeente Brielle			Moermanskade 111 1013 BC Amsterdam (NL) office@noah.nl +31 (0)20 3090250 www.noah.nl	



- gebruiksoppervlakte school, inclusief toebedeelte gemeenschappelijke gebruiksoppervlakte
- gebruiksoppervlakte dorpscentrum, inclusief toebedeelte gemeenschappelijke gebruiksoppervlakte
- gebruiksoppervlakte sportzaal, inclusief toebedeelte gemeenschappelijke gebruiksoppervlakte

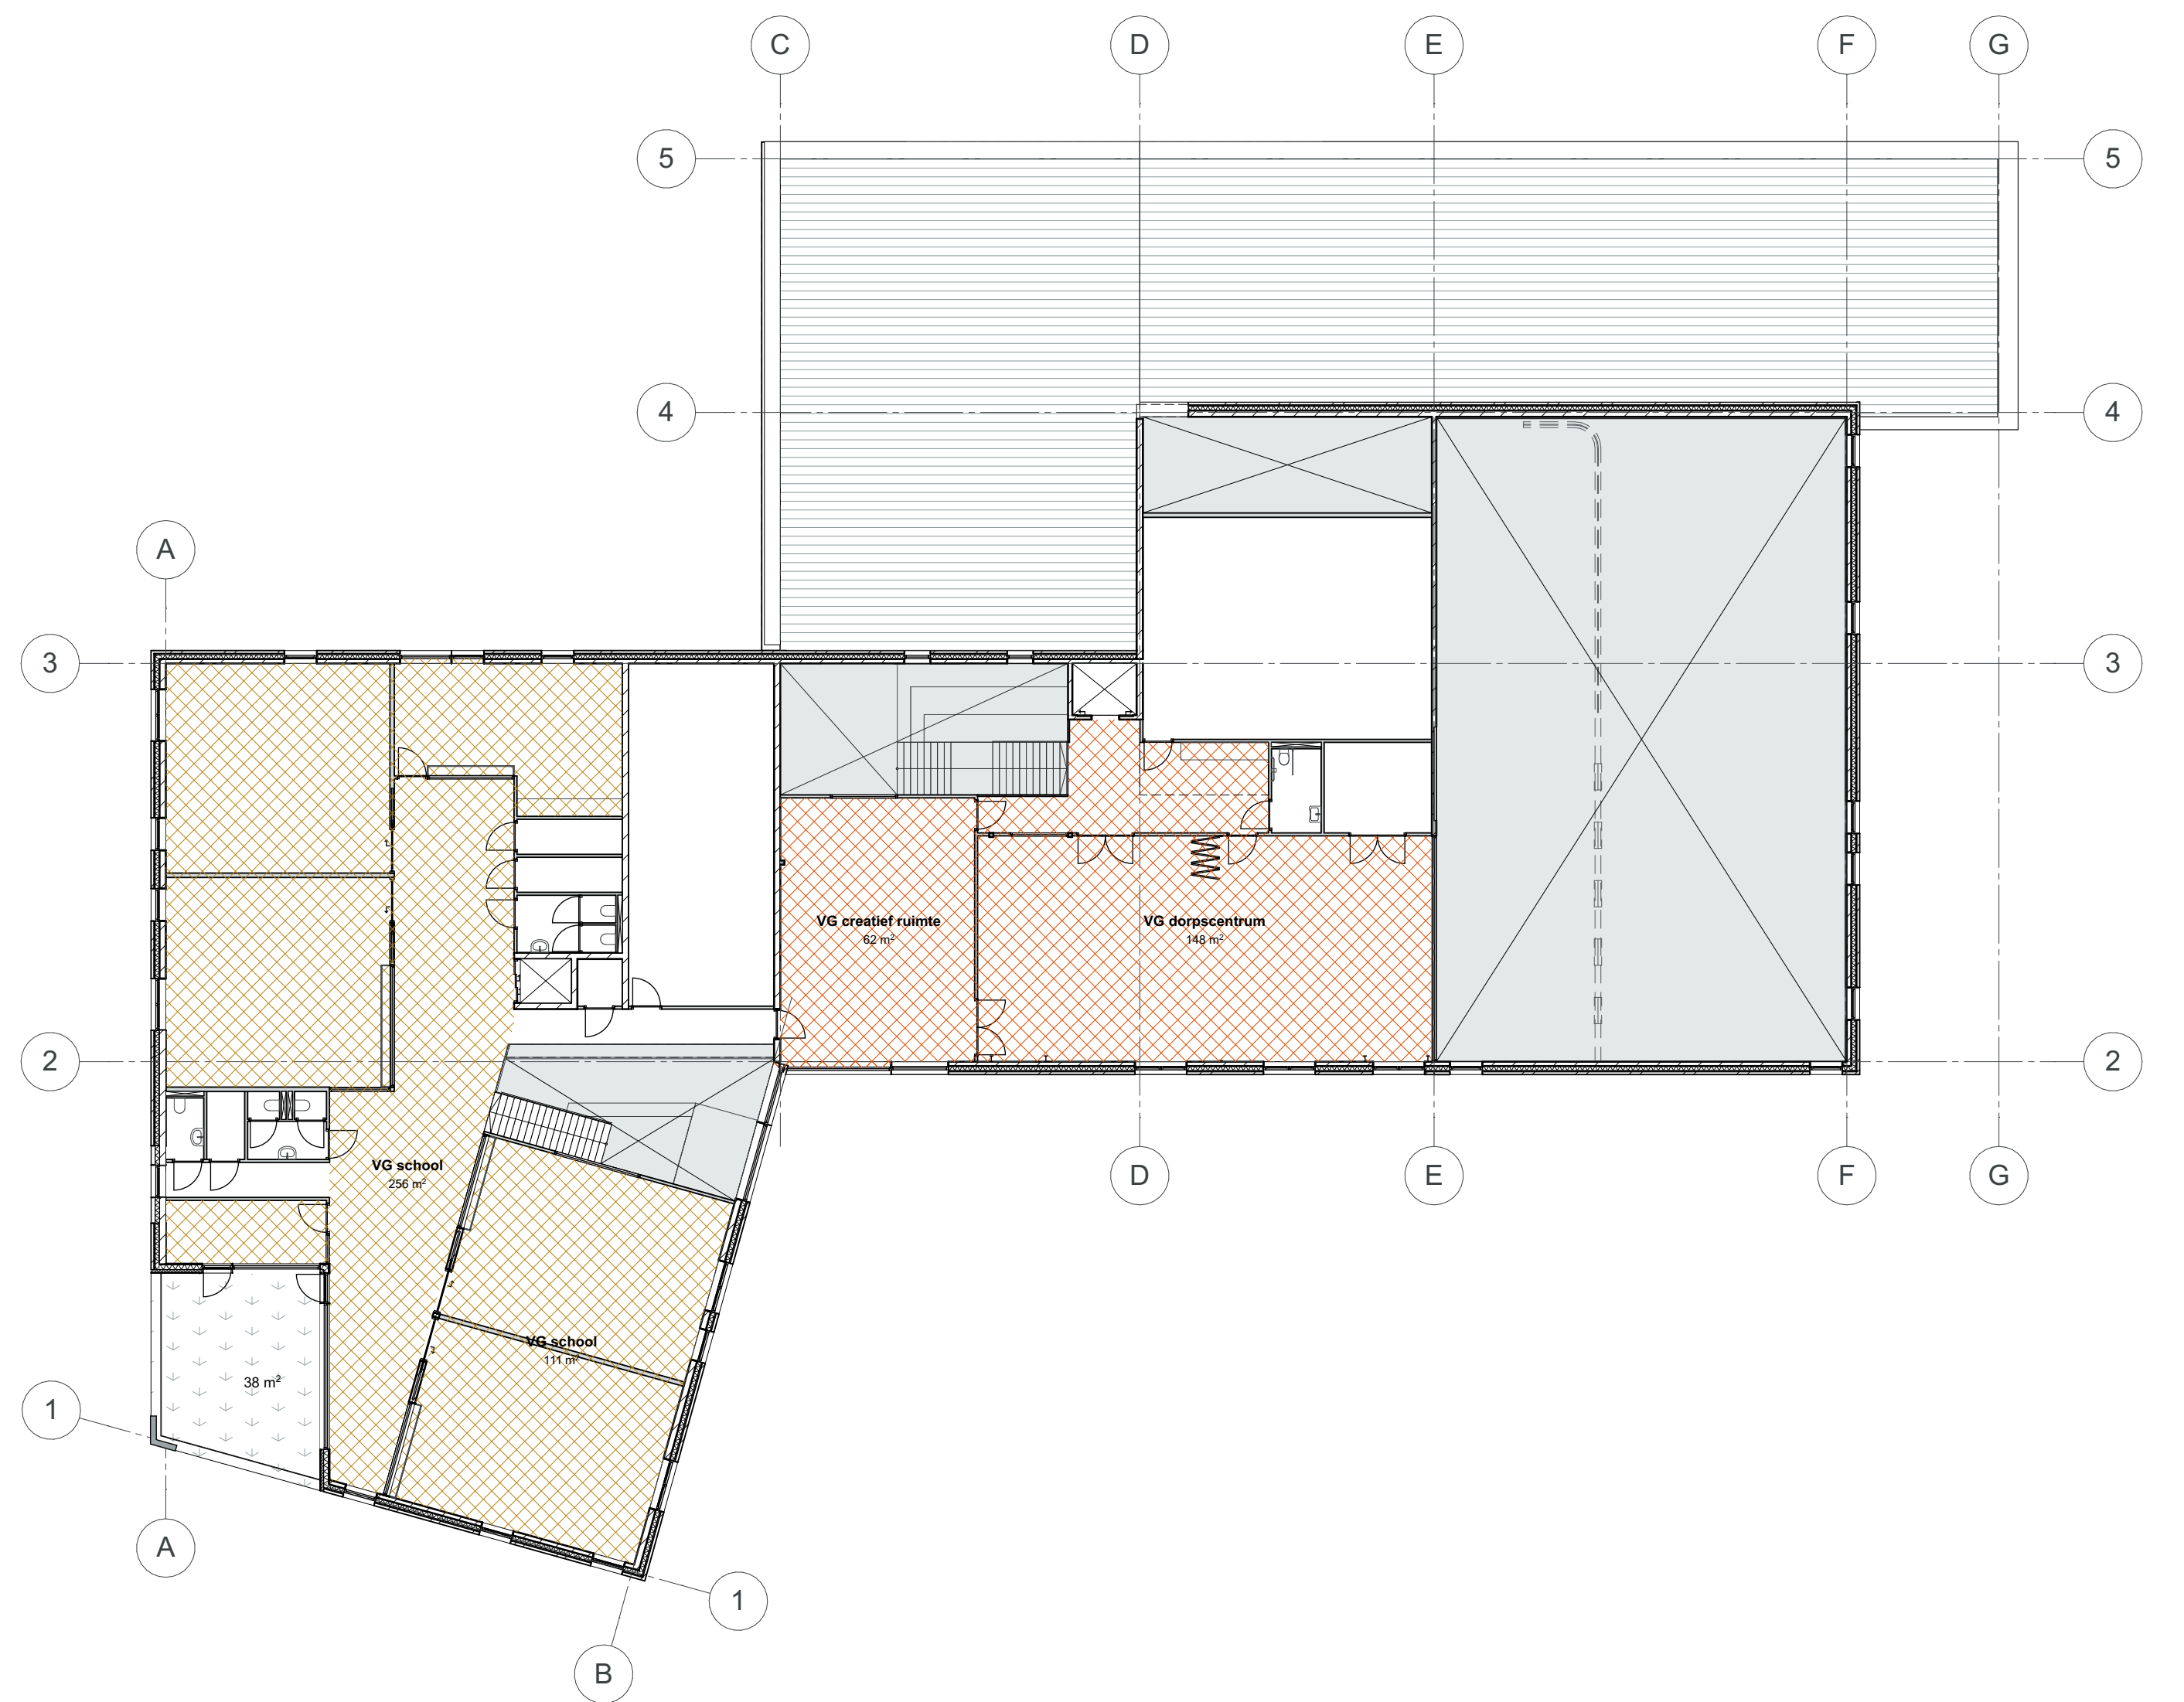
GO creatief ruimte	62
GO dorpscentrum	717
GO school	1.037
GO sportzaal	682
	2.497 m²

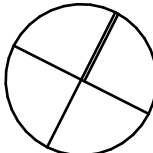
Onderwerp Oppervlakteberekening - gebruiksoppervlakte			Tekeningnummer DO-030.2	
Opmerkingen				
Wijziging A		Datum uitgifte	Schaal	Formaat
Wijziging B		15/04/2021	1:200	A1
Wijziging C		Datum laatste versie	Fase	Projectcode
Wijziging D		15/04/2021	DO	ZwB
Wijziging E				
Projectnaam School, sportzaal en dorpscentrum te Zwartewaal				
Opdrachtgever Gemeente Brielle			Moermanskade 111 1013 BC Amsterdam (NL) office@noah.nl +31 (0)20 3090250 www.noah.nl	



- verblifsgebied school
- verblifsgebied dorpscentrum
- verblifsgebied sportzaal

VG creatief ruimte	61,70
VG dorpscentrum	553,46
VG school	855,55
VG sportzaal	384,97
	1.855,68 m²



Onderwerp Oppervlakteberekening - verblijfsgebied			Tekeningnummer DO-030.3	
Opmerkingen				
			 	
Wijziging A		Datum uitgifte 12/05/2021	Schaal 1:200	Formaat A1
Wijziging B				
Wijziging C		Datum laatste versie 12/05/2021	Fase DO	Projectcode ZwB
Wijziging D				
Wijziging E				
Projectnaam School, sportzaal en dorpscentrum te Zwartewaal				
Opdrachtgever Gemeente Brielle			 NETWORK ORIENTED ARCHITECTURE Moermanskade 111 1013 BC Amsterdam (NL) office@noahh.nl +31 (0)20 3090250 www.noahh.nl	



- sportfunctie

gemeenschappelijke ruimte

overige gebruiksfunctie

onderwijsfunctie

bijeenkomstfunctie

kantoorfunctie

industriefunctie

winkel functie

verblijfsgebied

functiegebied

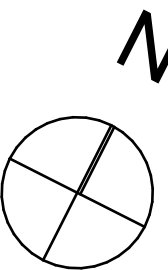
VR verblijfsruimte

TR toiletruimte

BR badruimte

TER technische ruimte

VER verkeersruimte

OR overige ruimte
- | | | | | |
|---|--|----------------------|--|-----------------------------------|
| Onderwerp
Oppervlakteberekening - bouwbesluit | | | | Tekeningnummer
DO-030.4 |
| Opmerkingen | | | | |
| <div></div> <div></div> | | | | |
| Wijziging A | | Datum uitgifte | Schaal | Formaat |
| Wijziging B | | 15/04/2021 | 1:200 | A1 |
| Wijziging C | | Datum laatste versie | Fase | Projectcode |
| Wijziging D | | 15/04/2021 | DO | ZwB |
| Wijziging E | | | | |
| Projectnaam
School, sportzaal en dorpscentrum te Zwartewaal | | | NOAH
NETWORK ORIENTED ARCHITECTURE
Moermanskade 111 1013 BC Amsterdam (NL)
office@noah.nl +31 (0)20 3090250
www.noah.nl | |
| Opdrachtgever
Gemeente Brielle | | | | |