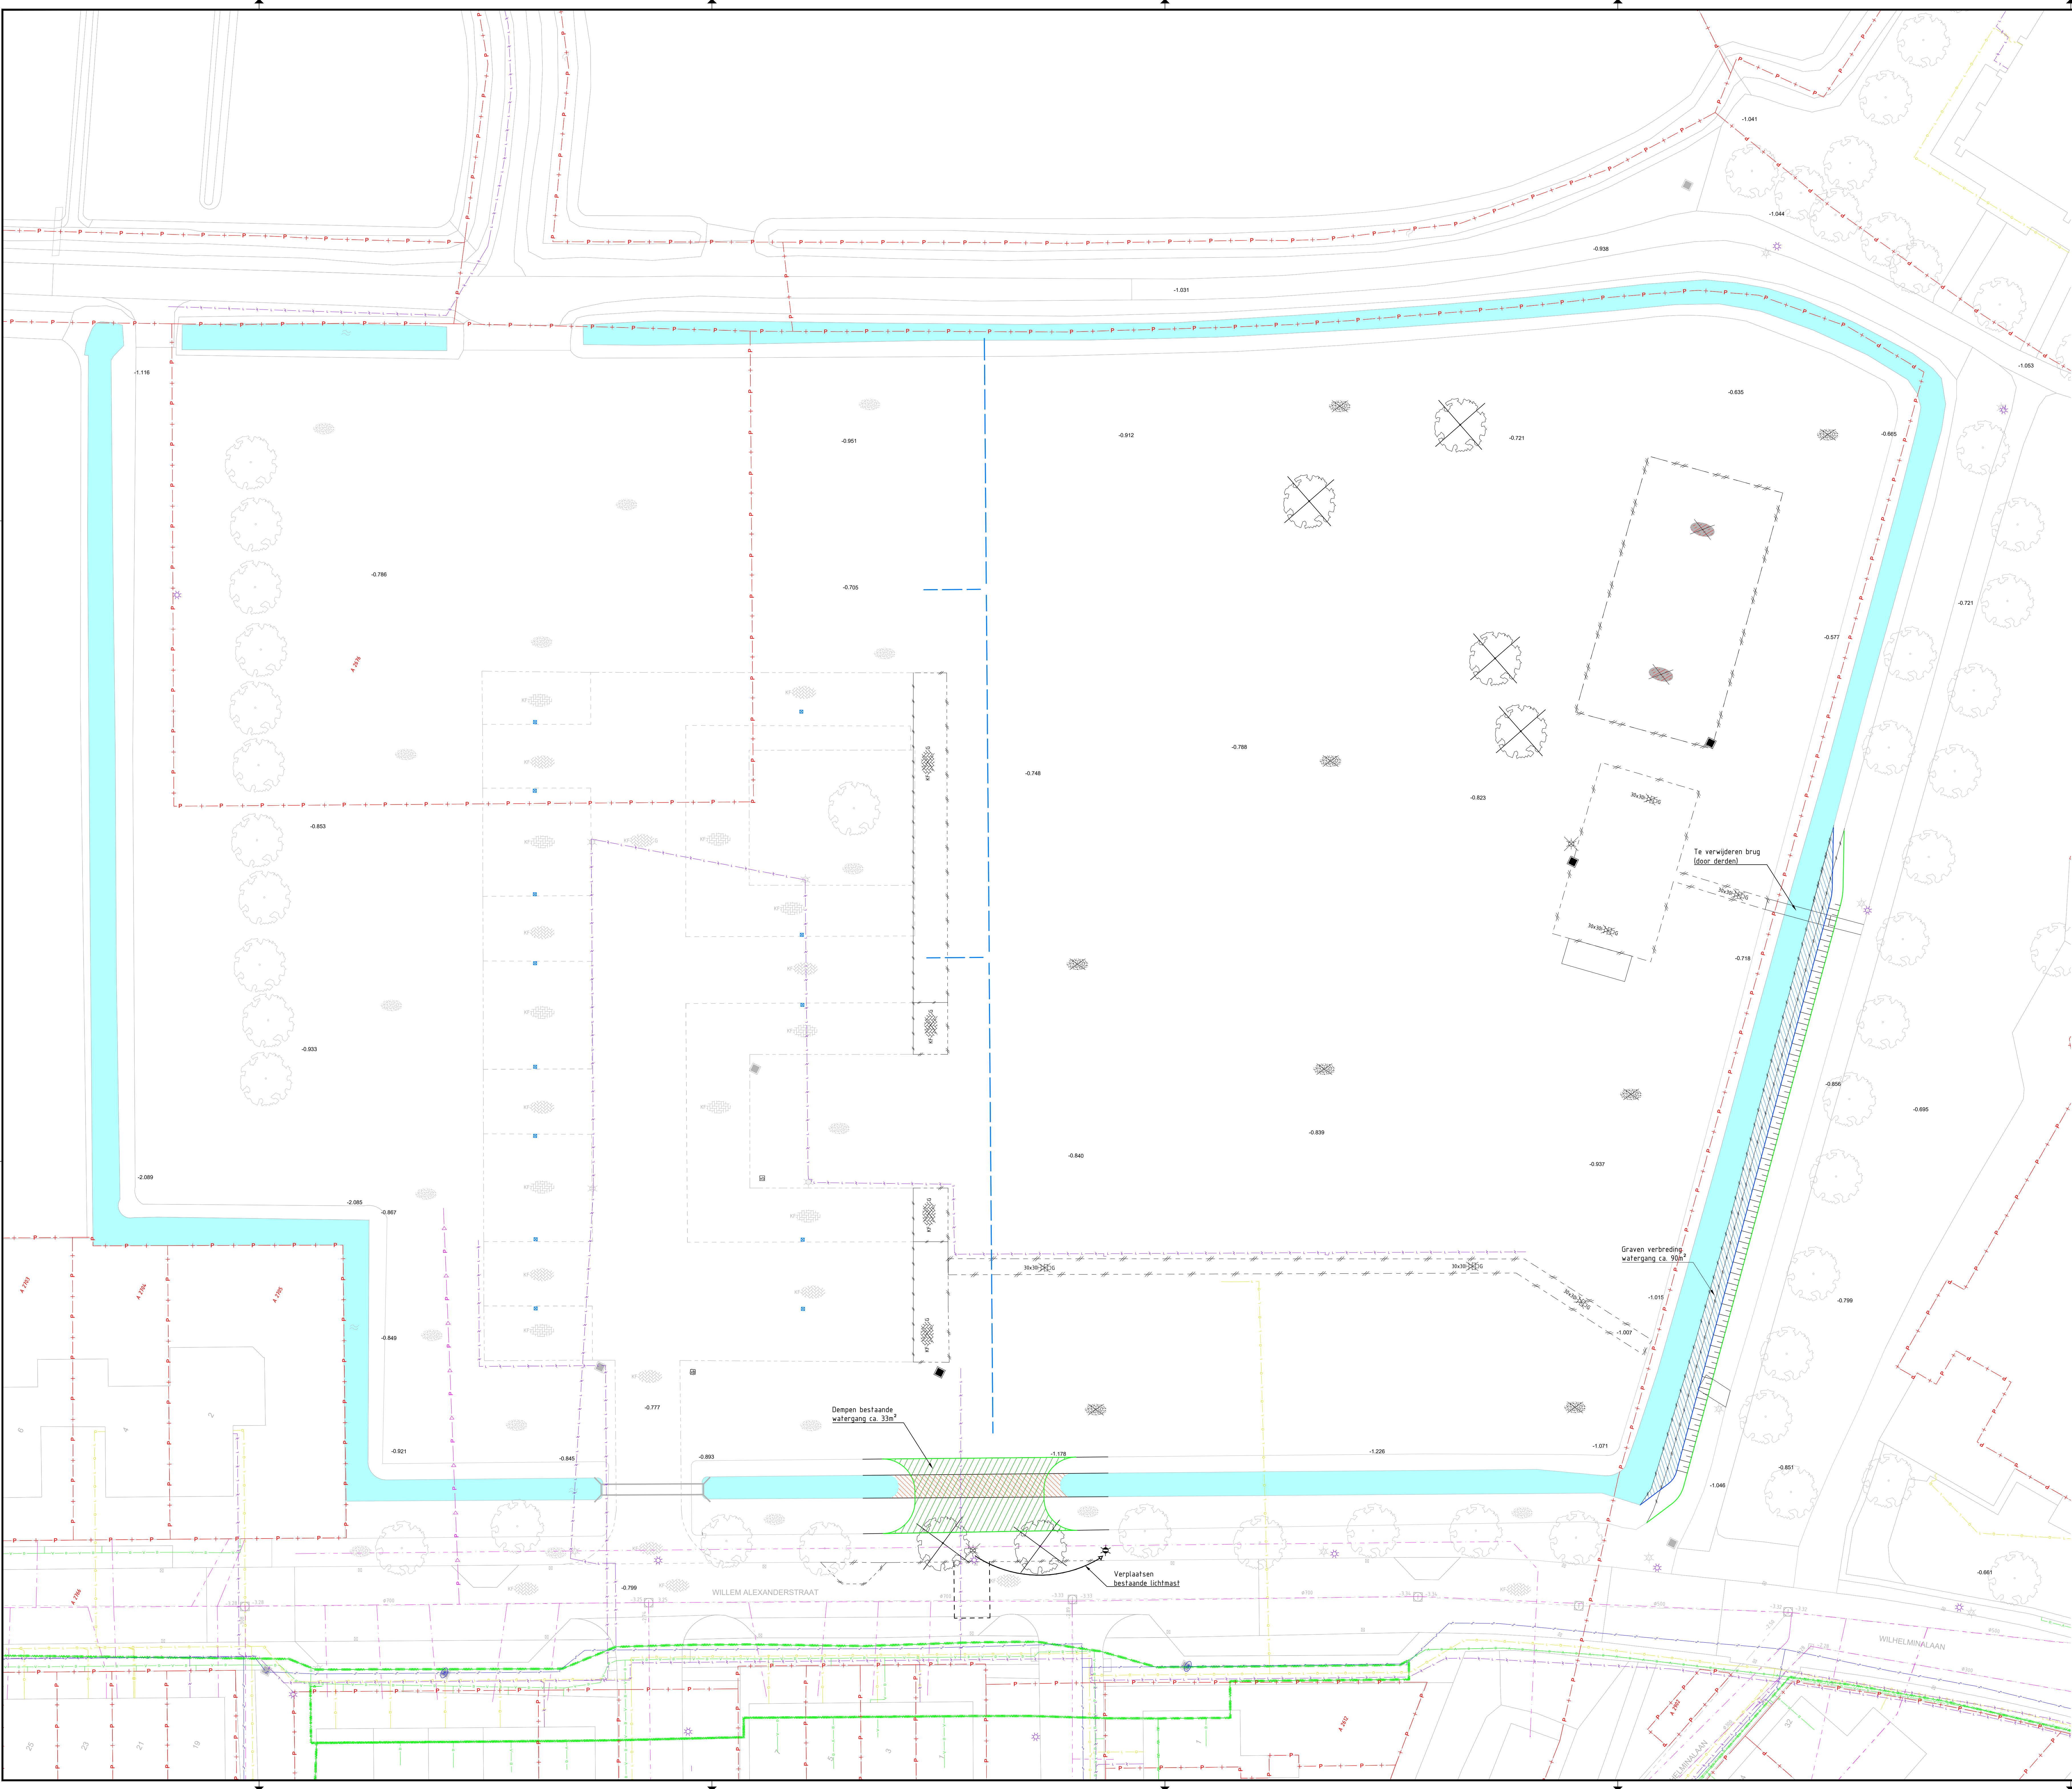


Verklaring :

- Bestaande situatie (BGT)
- Bestaande perceel grens
- Bestaande hoogte
- Te verwijderen trottoirband
- Te verwijderen opsluitband
- Te verwijderen betonstraatstenen
- Te verwijderen betontegels
- Te verwijderen beton
- Te verwijderen speeltoestel (door derden)
- Te verwijderen kolk
- Te verwijderen lichtmast
- Te verwijderen prullenbak
- Te verwijderen verkeersbord
- Te kappen boom
- Te dempen wateroppervlak
- Te dempen watergang
- Te verbreiden watergang

Verklaring kabels en leidingen:

- Datakabel
- Bestaande elektrakabel laagspanning
- Bestaande elektrakabel middenspanning
- Bestaande gasleiding lagedruk
- Bestaande waterleiding
- Bestaande riolering vrijverval
- Bestaande persriolering

Opmerkingen:

Ondergrond uit de Basisregistratie Grootchalige Topografie (BGT) via PDOK, d.d. 19-08-2021
Kadaster via PDOK, d.d. 19-08-2021
Kabels en Leidingen via KLC melding bij Kadaster.nl, d.d. 19-08-2021
Maten in meters, tenzij anders aangegeven
Hoogtematen in meters t.o.v. NAP

Versie	Datum	Geschied	Omschrijving	Gecontroleerd	Goedgekeurd
0.0	10-01-2022	G. van Alphen	Eerste concept		
1.0	13-08-2022	E. Korte	Definitief		

GEMEENTE Brielle

Opdrachtgever:
Gemeente Brielle
BRM ontwikkeling Dorpshart Zwartewaal

Onderwerp:
Bouwwijk maken Zorgcluster
Onderaet:
Bestaande / vervallen situatie
Behoort bij:
Bestek 2021-032-01



Projectleider : R. Hart
Status : DEFINITIEF
Formaat : A0 (841 x 1189mm)
Schaal : 1:200
Tekeningnummer:
Bestek 2021-032-01
2021-032-B1-BS-01
1.0