
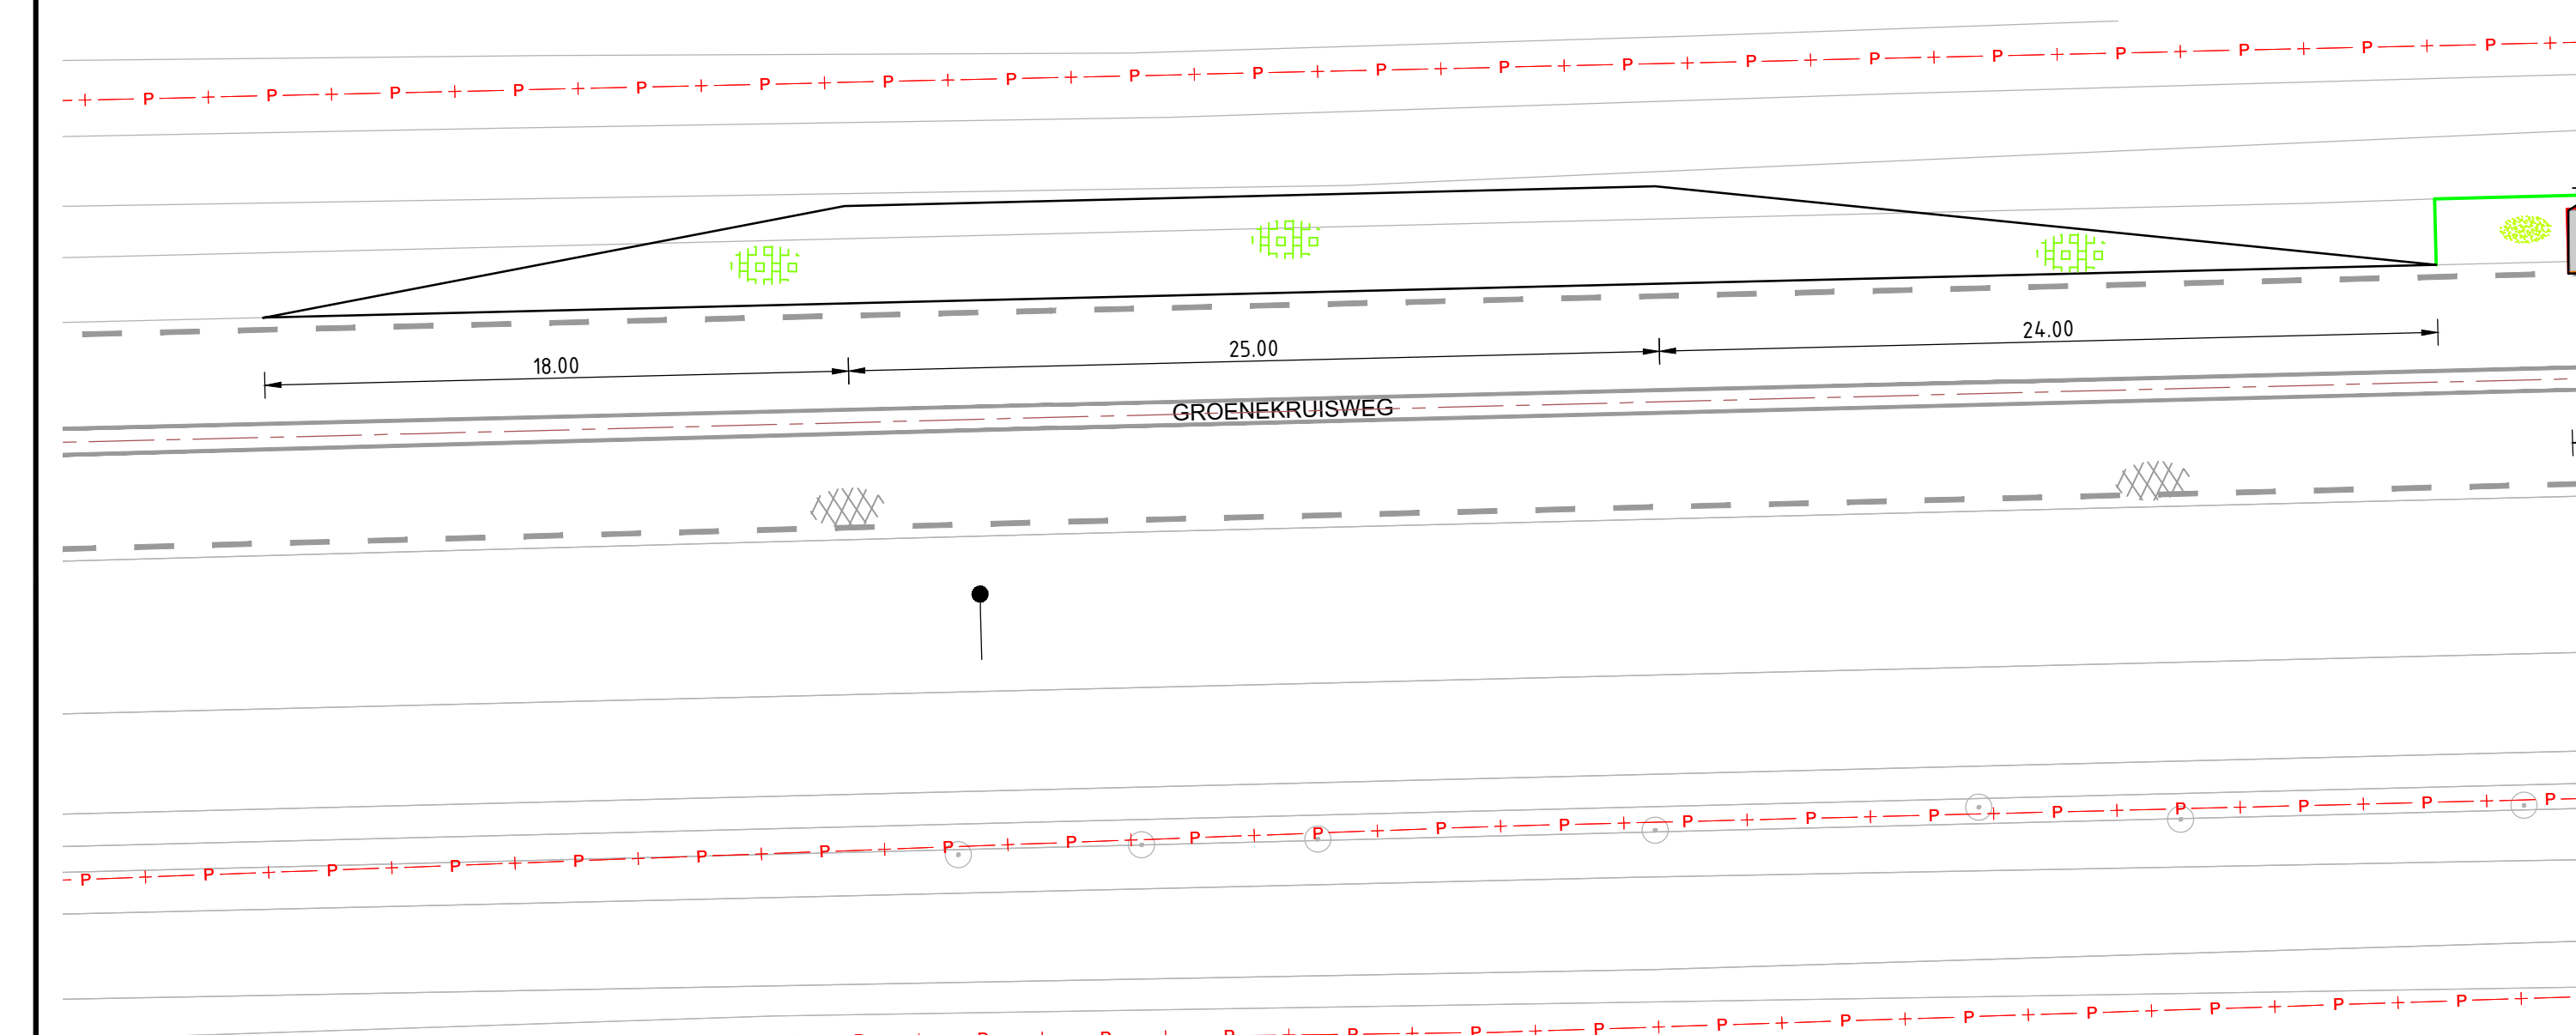


 

Te verplaatsen pechhaven
Schaal 1:200

- Verklaring :
- Bestaande situatie (BGT)
 - Bestaande perceel grens
 - Bestaande hoogte
 - Bestaande asfalt
 - Bestaande betonstraatstenen
 - Bestaande betontegels
 - Aan te brengen betonstraatstenen kei formaat
 - Aan te brengen betontegels
 - Aan te brengen grasbetonplaten 2.00 x 2.00 m
 - Aan te brengen trottoirband 180/200 mm
 - Aan te brengen deklaag
 - Aan te brengen onderlaag en deklaag
 - Aan te brengen duker

Opmerkingen:

Ondergrond uit de Basisregistratie Grootchalige Topografie (BGT) via PDOK, d.d. 19-08-2021
Kadaster via PDOK, d.d. 19-08-2021
Kabels en Leidingen via KLC melding bij Kadaster.nl, d.d. 19-08-2021
Maten in meters, tenzij anders aangegeven
Hoogtematen in meters t.o.v. NAP

Revisie	Datum	Omschrijving	Gecontroleerd	Goedgekeurd
0.1	19-08-2021	G. van der Meer: Eerste versie		
1.0	19-08-2021	E. Korte: Definitief		

GEMEENTE Brielle

Opdrachtgever: Gemeente Brielle
Project: BRM ontwikkeling Dorpshart Zwartewaal
Ontsluitingsweg

Projectleider: R. Hart
Status: DEFINITIEF

Formaat: A0 vert. (841 x 1189mm)
Schaal: 1:200
Tekeningnummer: 2021-032-B1-NS-01
Versie: 1.0

Bestek 2021-032-01

20/Projecten/2021-032 Brielle - BRM ontwikkeling Dorpshart Zwartewaal/6-Tekening/2021-032-B1-01.dwg