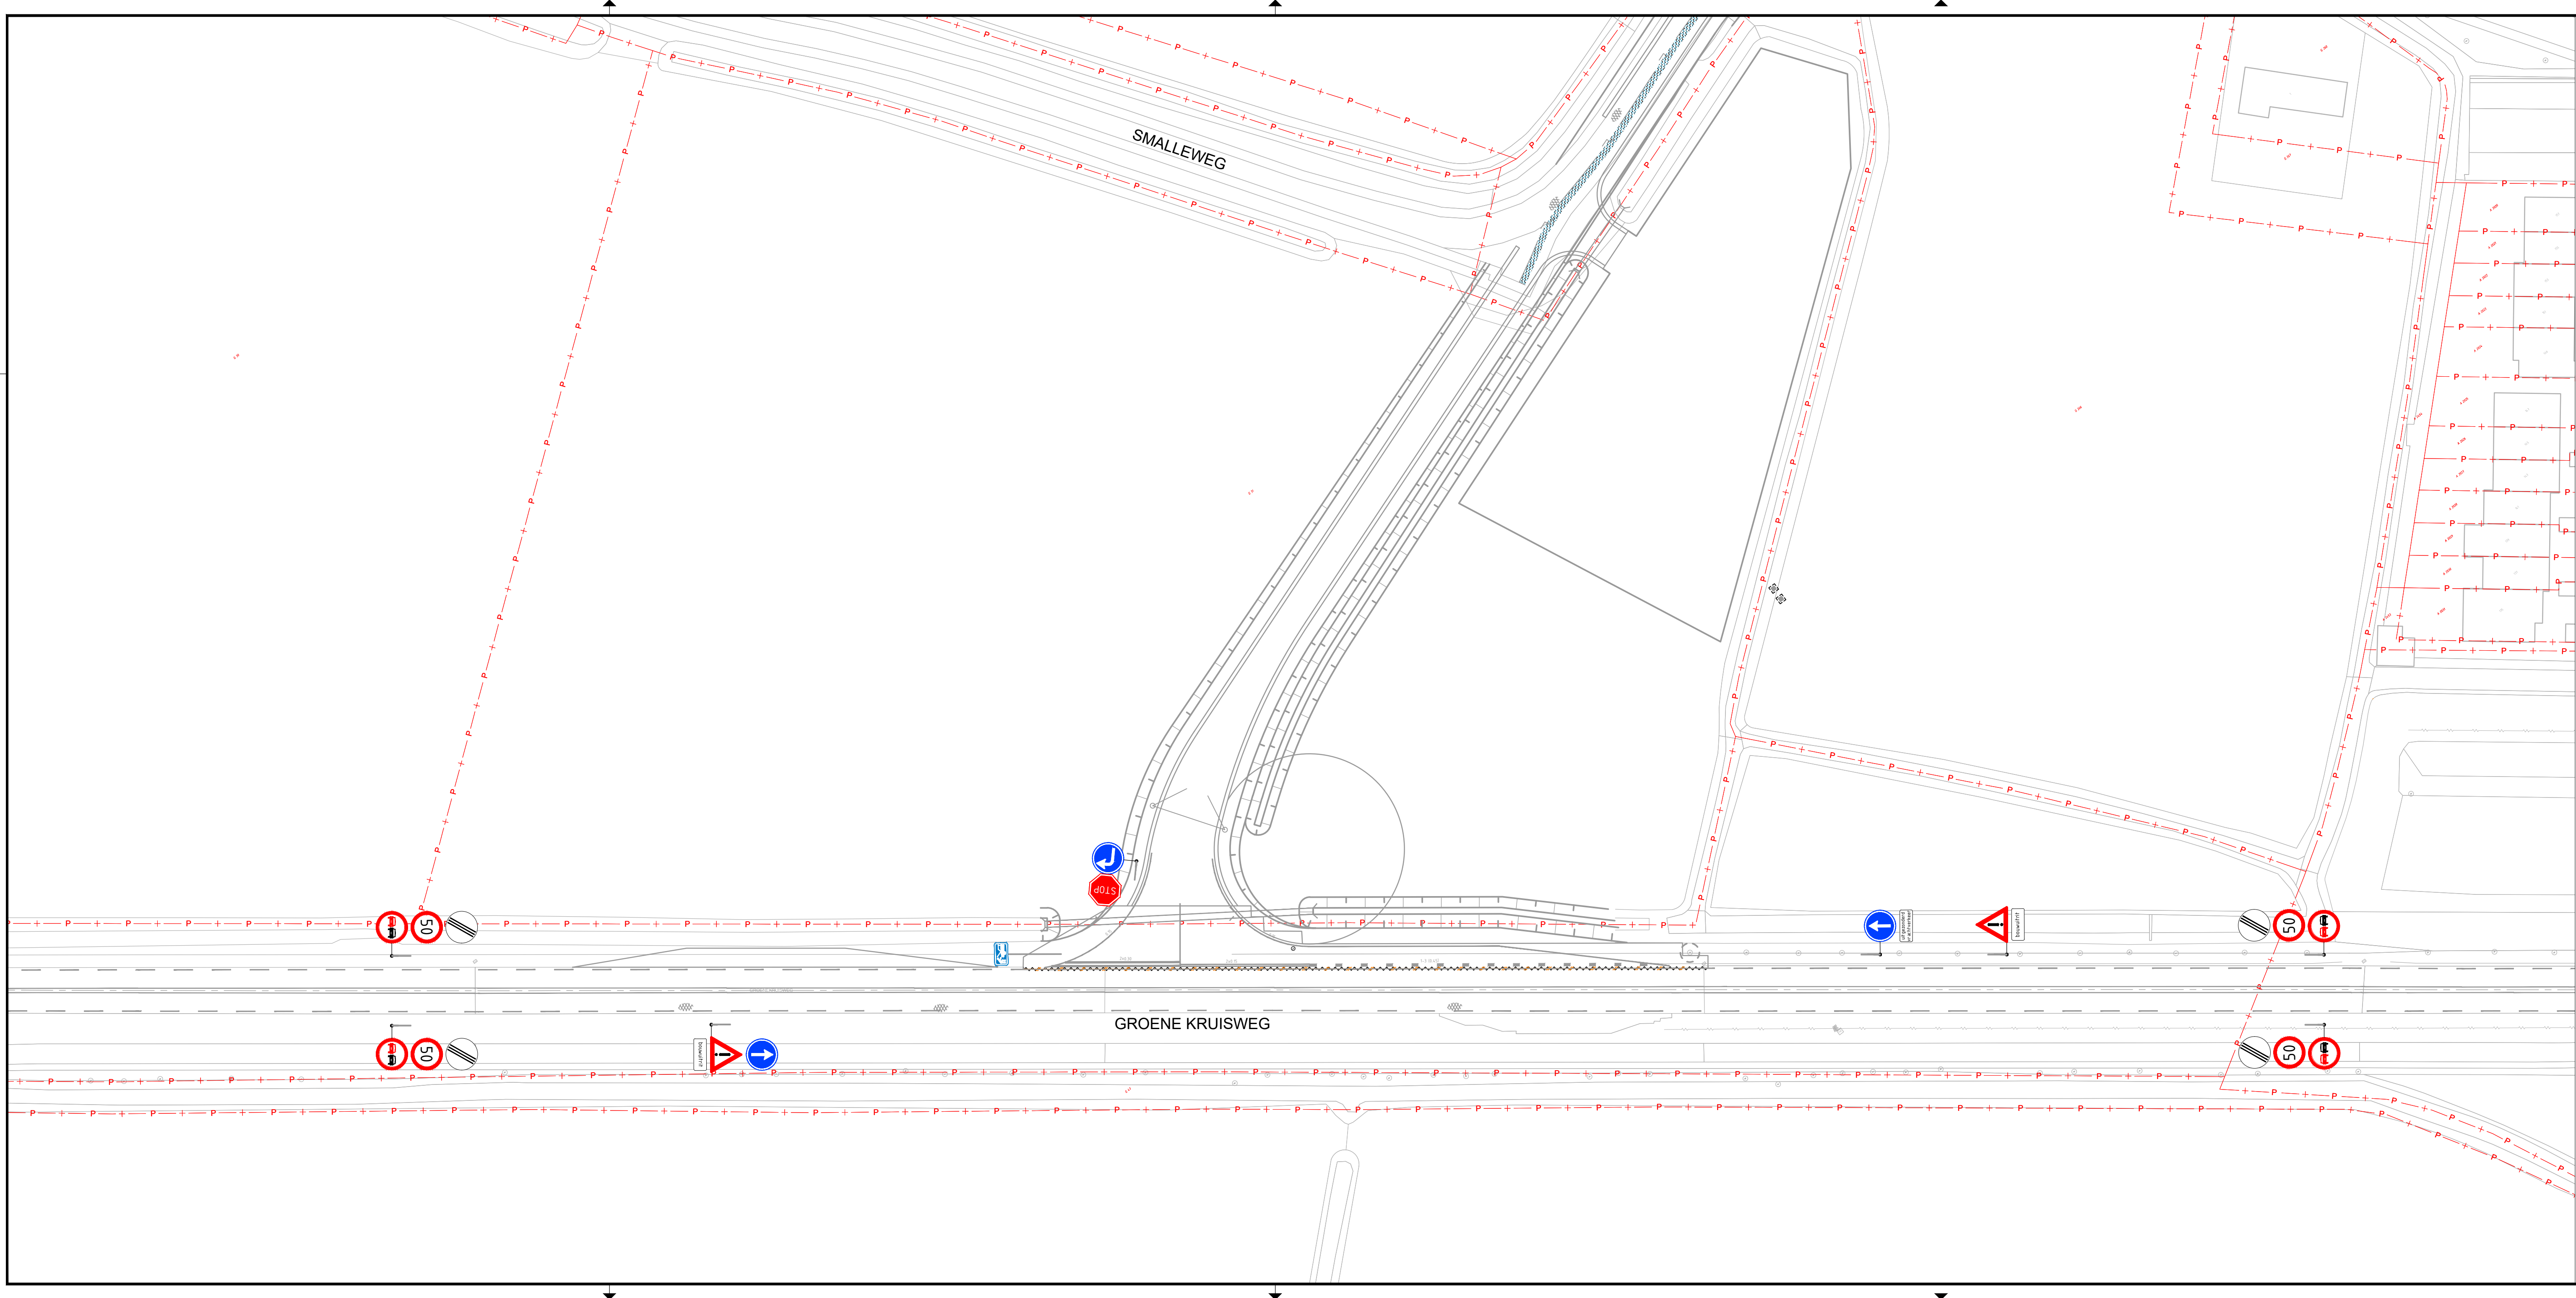


Verklaring:

|  |                                              |       |
|--|----------------------------------------------|-------|
|  | Bestaande situatie (BGT)                     |       |
|  | Nieuwe situatie                              |       |
|  | Bestaande perceelsgrens (PDOK)               |       |
|  | Nieuw te plaatsen verkeersbord, type: A01-50 | 4 st. |
|  | Nieuw te plaatsen verkeersbord, type: B07    | 1 st. |
|  | Nieuw te plaatsen verkeersbord, type: D04    | 2 st. |
|  | Nieuw te plaatsen verkeersbord, type: D05r   | 1 st. |
|  | Nieuw te plaatsen verkeersbord, type: F01    | 4 st. |
|  | Nieuw te plaatsen verkeersbord, type: F08    | 4 st. |
|  | Nieuw te plaatsen verkeersbord, type: J37    | 2 st. |
|  | Nieuw te plaatsen verkeersbord, type: OB104  | 1 st. |
|  | Nieuw te plaatsen verkeersbord, type: OB902  | 2 st. |
|  | Te verplaatsen verkeersbord, type: B806      | 1 st. |
|  | Nieuw te plaatsen verkeersbordenpaal         | 8 st. |

Opmerkingen:

Ondergrond uit de Basisregistratie Grootsschalige Topografie (BGT) via PDOK, d.d. 19-08-2021  
Kadaster via PDOK, d.d. 19-08-2021  
Kabels en Leidingen via KLIC melding bij Kadaster.nl, d.d. 19-08-2021  
Maten in meters, tenzij anders aangegeven  
Hoogtematen in meters t.o.v. NAP

| Versie | Datum      | Getekend      | Omschrijving   | Gecontroleerd | Goedgekeurd |
|--------|------------|---------------|----------------|---------------|-------------|
| 0.0    | 10-12-2022 | G. van Alphen | Eerste concept |               |             |
| 1.0    | 13-09-2022 | E. Koric      | Definitief     |               |             |

GEMEENTE

Brielle

Slagveld 36  
3231 AP Brielle  
☎ : 0181 - 47 11 11  
✉ : info@brielle.nl  
🌐 : https://www.brielle.nl/

|                                                           |                                                     |   |
|-----------------------------------------------------------|-----------------------------------------------------|---|
| Opdrachtgever :<br><b>Gemeente Brielle</b>                |                                                     |  <div>Kopierslager 7<br/>2631 RK Noordorp<br/>☎ : 015 - 251 20 10<br/>✉ : info@cah-infra.nl<br/>🌐 : www.cah-infra.nl</div> |
| Project :<br><b>BRM ontwikkeling Dorpshart Zwartewaal</b> |                                                     |   |
| Onderwerp:<br><b>Ontsluitingsweg</b>                      | Projectleider : R. Hart<br>Status : DEFINITIEF      |   |
| Onderdeel:<br><b>Bebording ontsluitingsweg</b>            | Formaat : A2 verl. (420 x 1050mm)<br>Schaal : 1:200 |   |
| Behoort bij:<br><b>Bestek 2021-032-01</b>                 | Tekeningnummer:<br><b>2021-032-B1-BB-01</b>         | Versie:<br><b>1.0</b>   |