


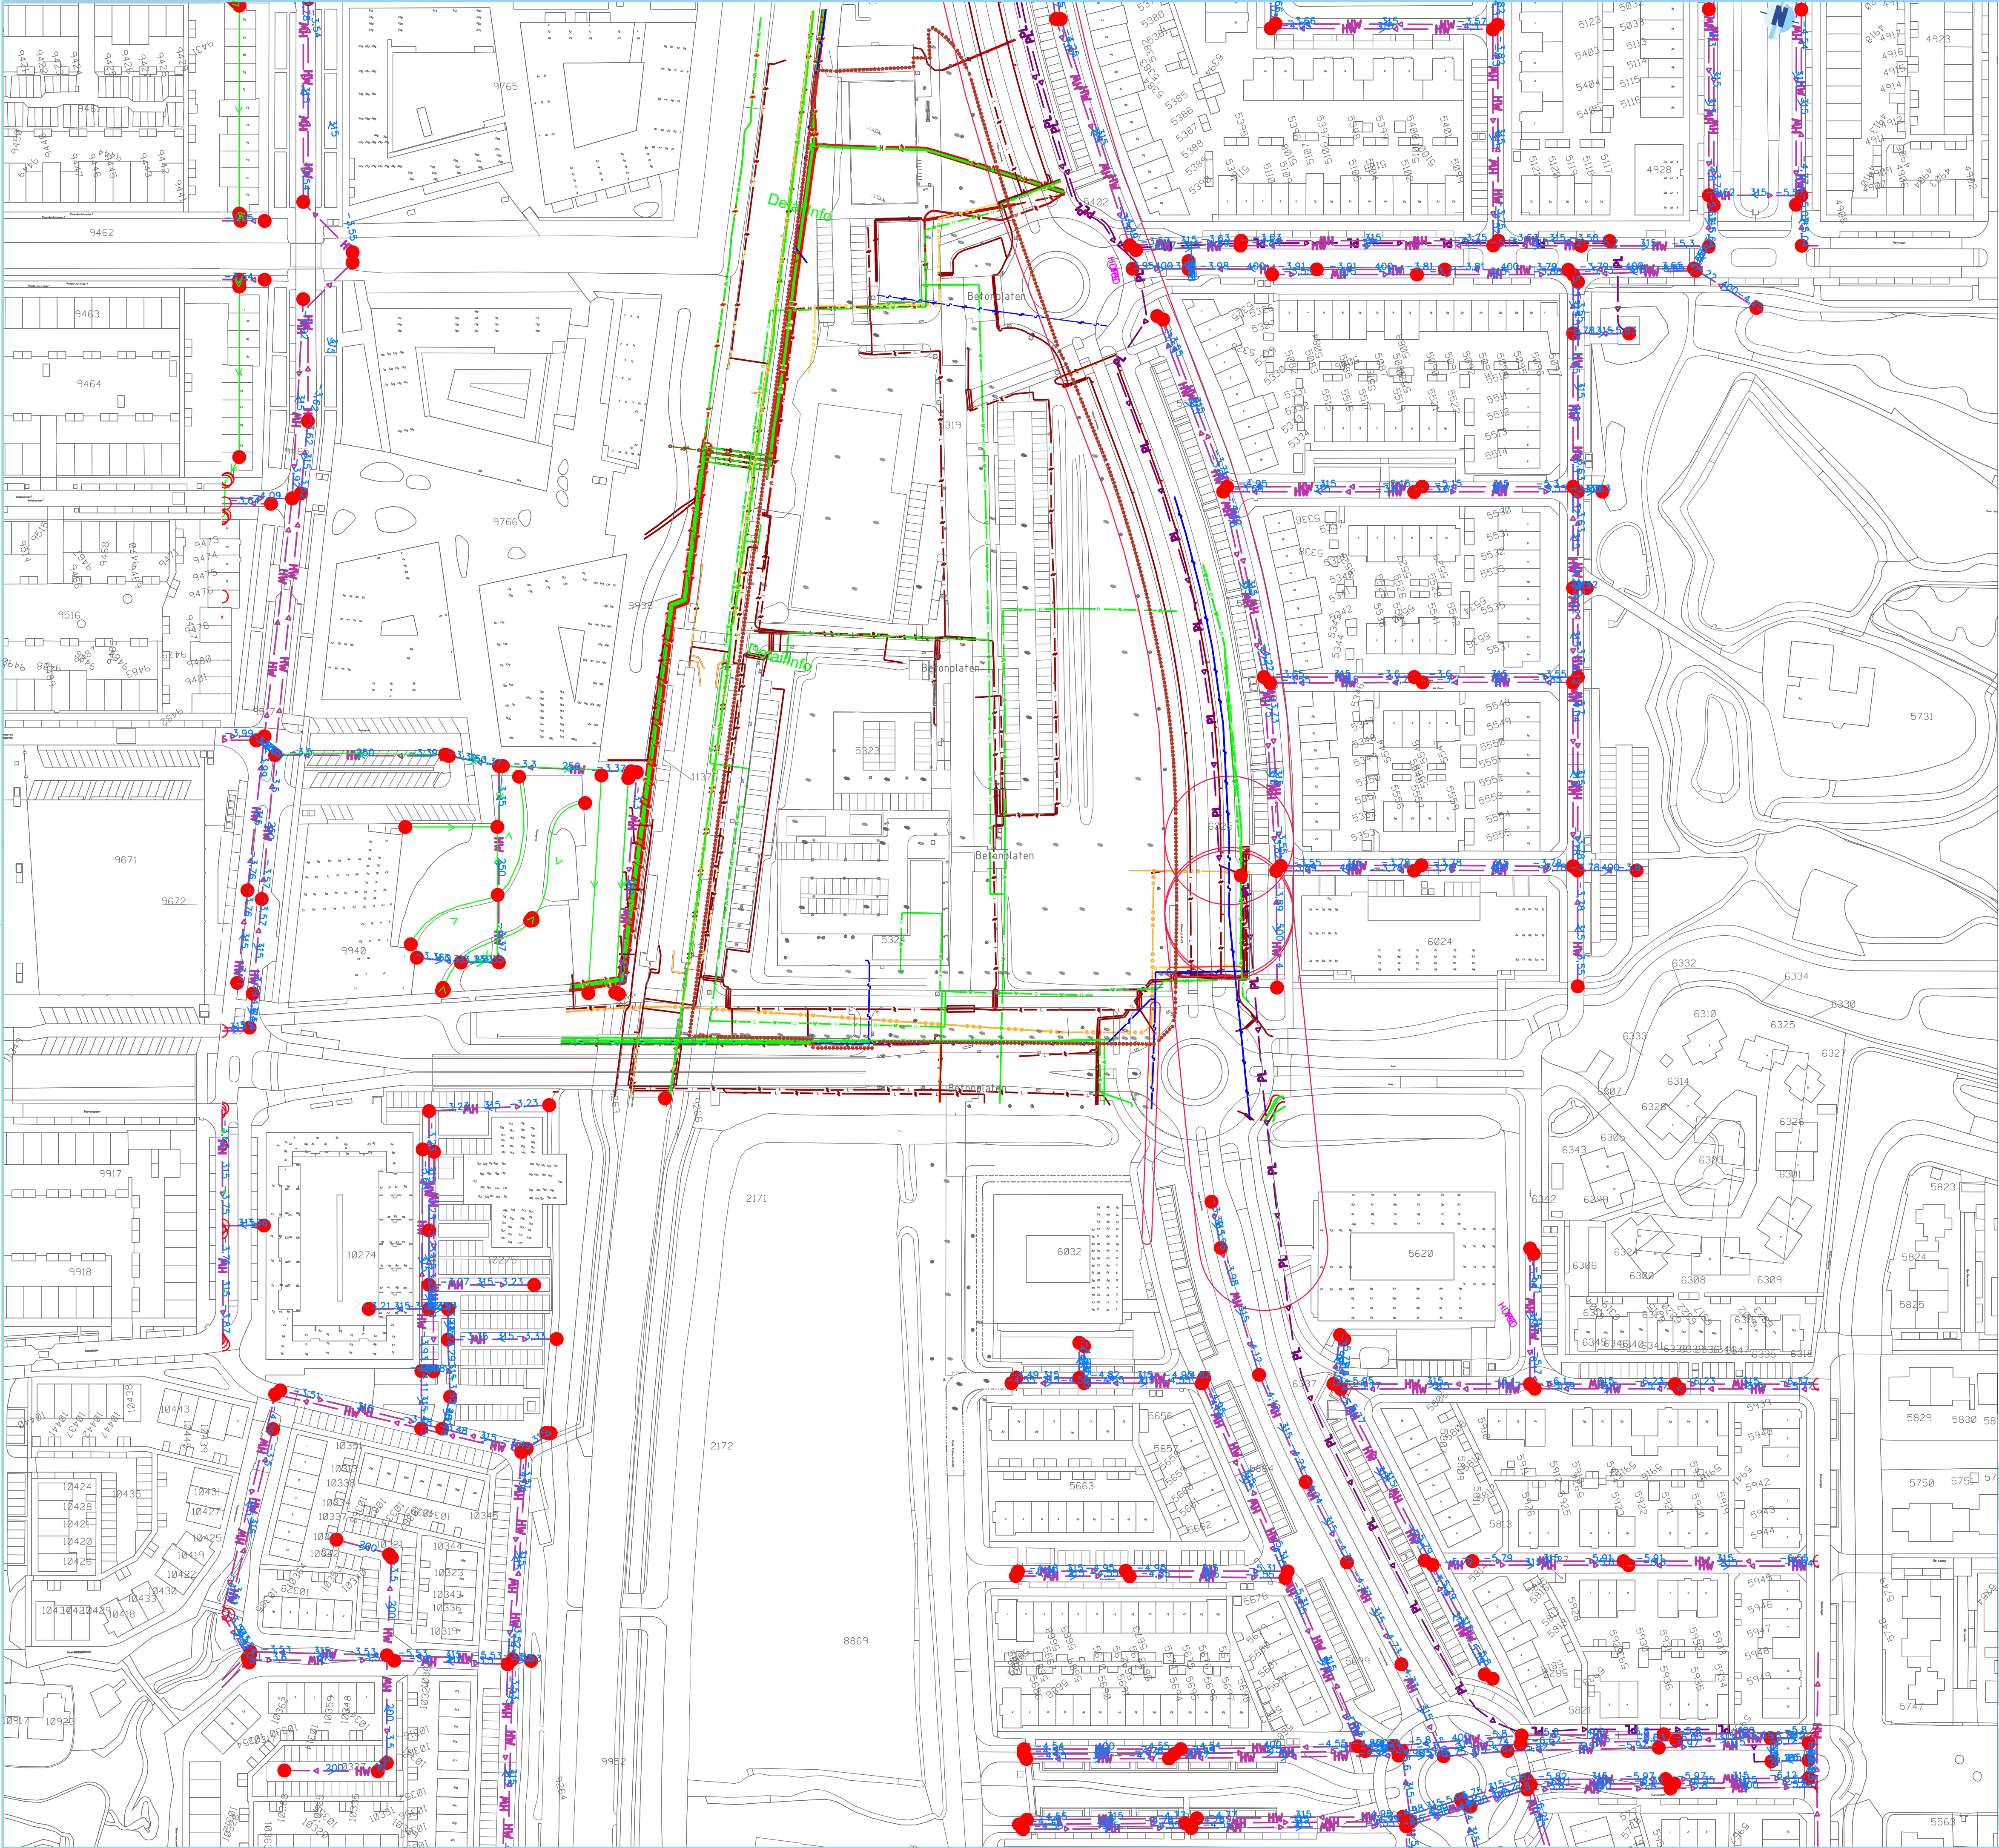

- Legenda**
- Electra laagspanning
 - Electra middenspanning
 - Electra hoogspanning
 - Dakakabel
 - Waterleiding
 - Voorzorgsmaatregel waterleiding
 - Gas, hogedruk (Gasunie)
 - Gas, laagdruk
 - Riolering
 - Werkgrens
- Symbolen**
- Puf
 - Straatkolk
 - Lichtmast
 - Vlaggenmast
 - Betonregels
 - Betonstraatstenen
 - Asfalt
 - Gras

afdeling Ontwikkeling		gemeente Pijnacker-Nootdorp	
e-mail info@pijnacker-nootdorp.nl post Postbus 1, 2640 AA Pijnacker		telefoon 015 - 362 6 fax 015 - 362 68 50	
Keijzershof Centrumlijn Noord		formaat A1 schaal 1:1000	
Bestaande situatie met Riolering		datum 12-11-2020 getekend E. van der Knaap gecontroleerd P. van der Waal paraaf	
wijzigingen		besteknummer KEH-40-4591 tekeningnummer 2/2 blad 2/2 status In bewerking	
1 2 3 4 5		controle datum getekend gecontroleerd paraaf	