



Centrumlijn - parkeergarage versus vervuiling

30 juni 2020

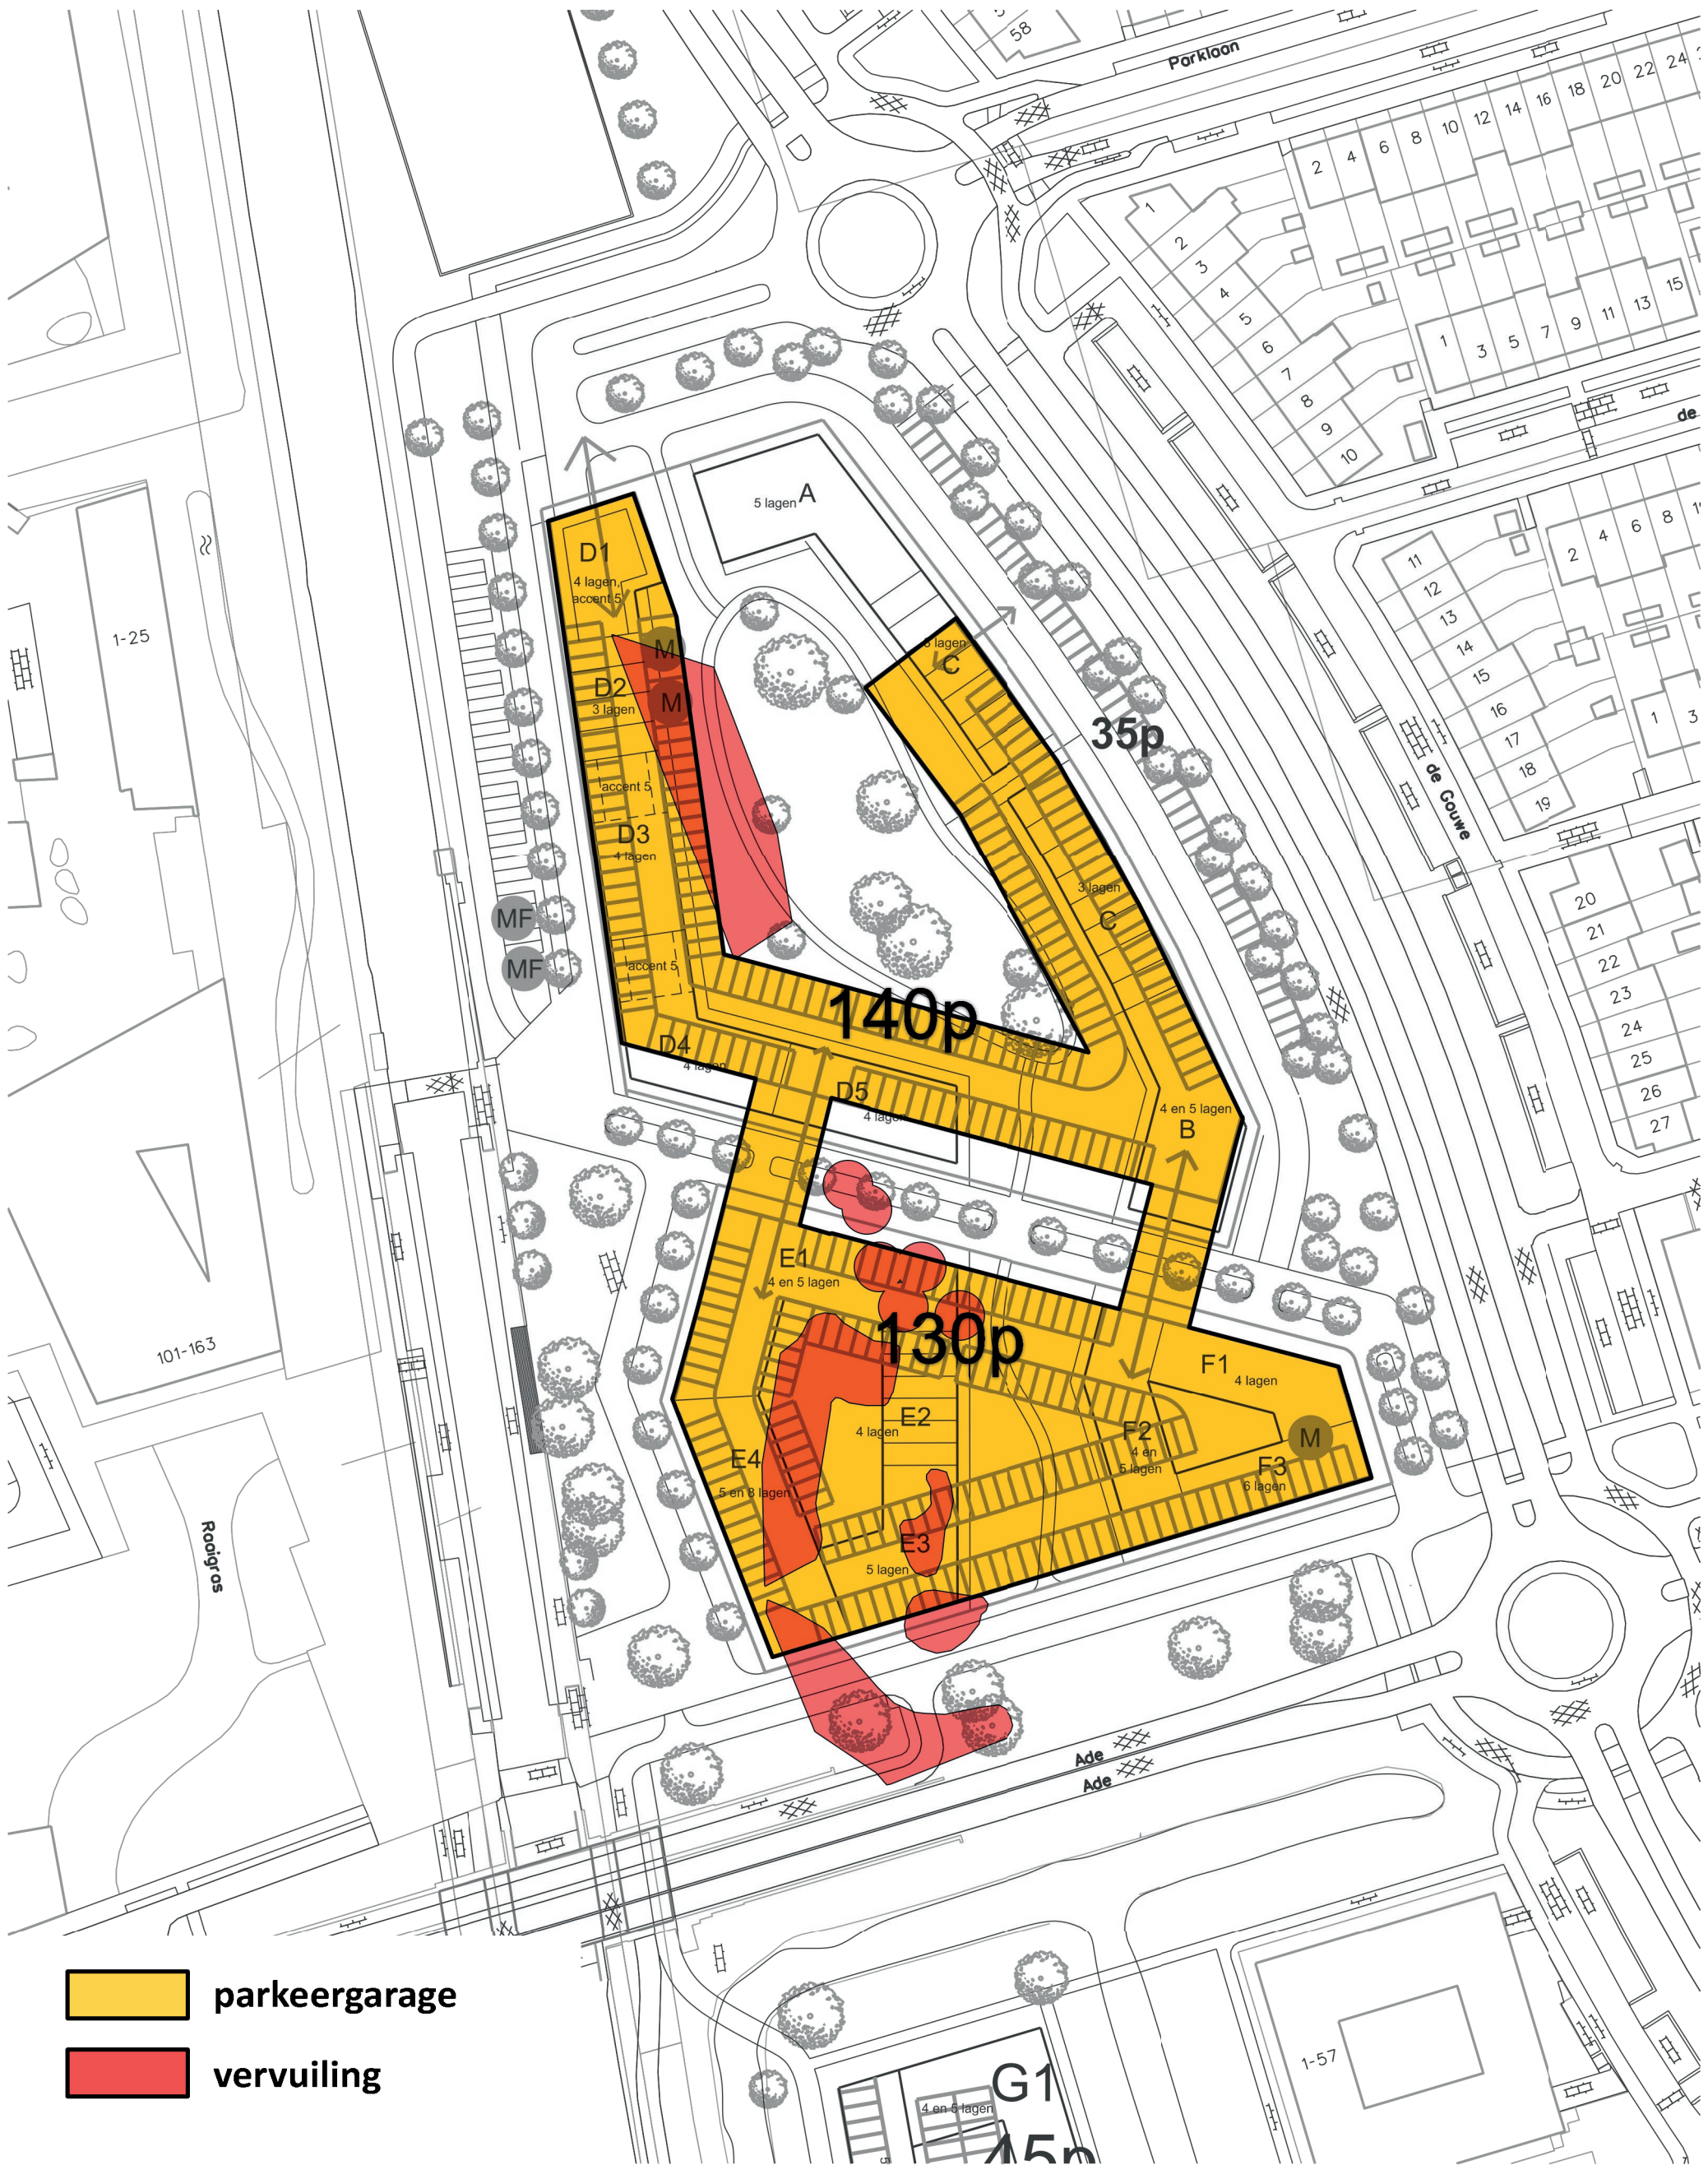

30 juni 2020

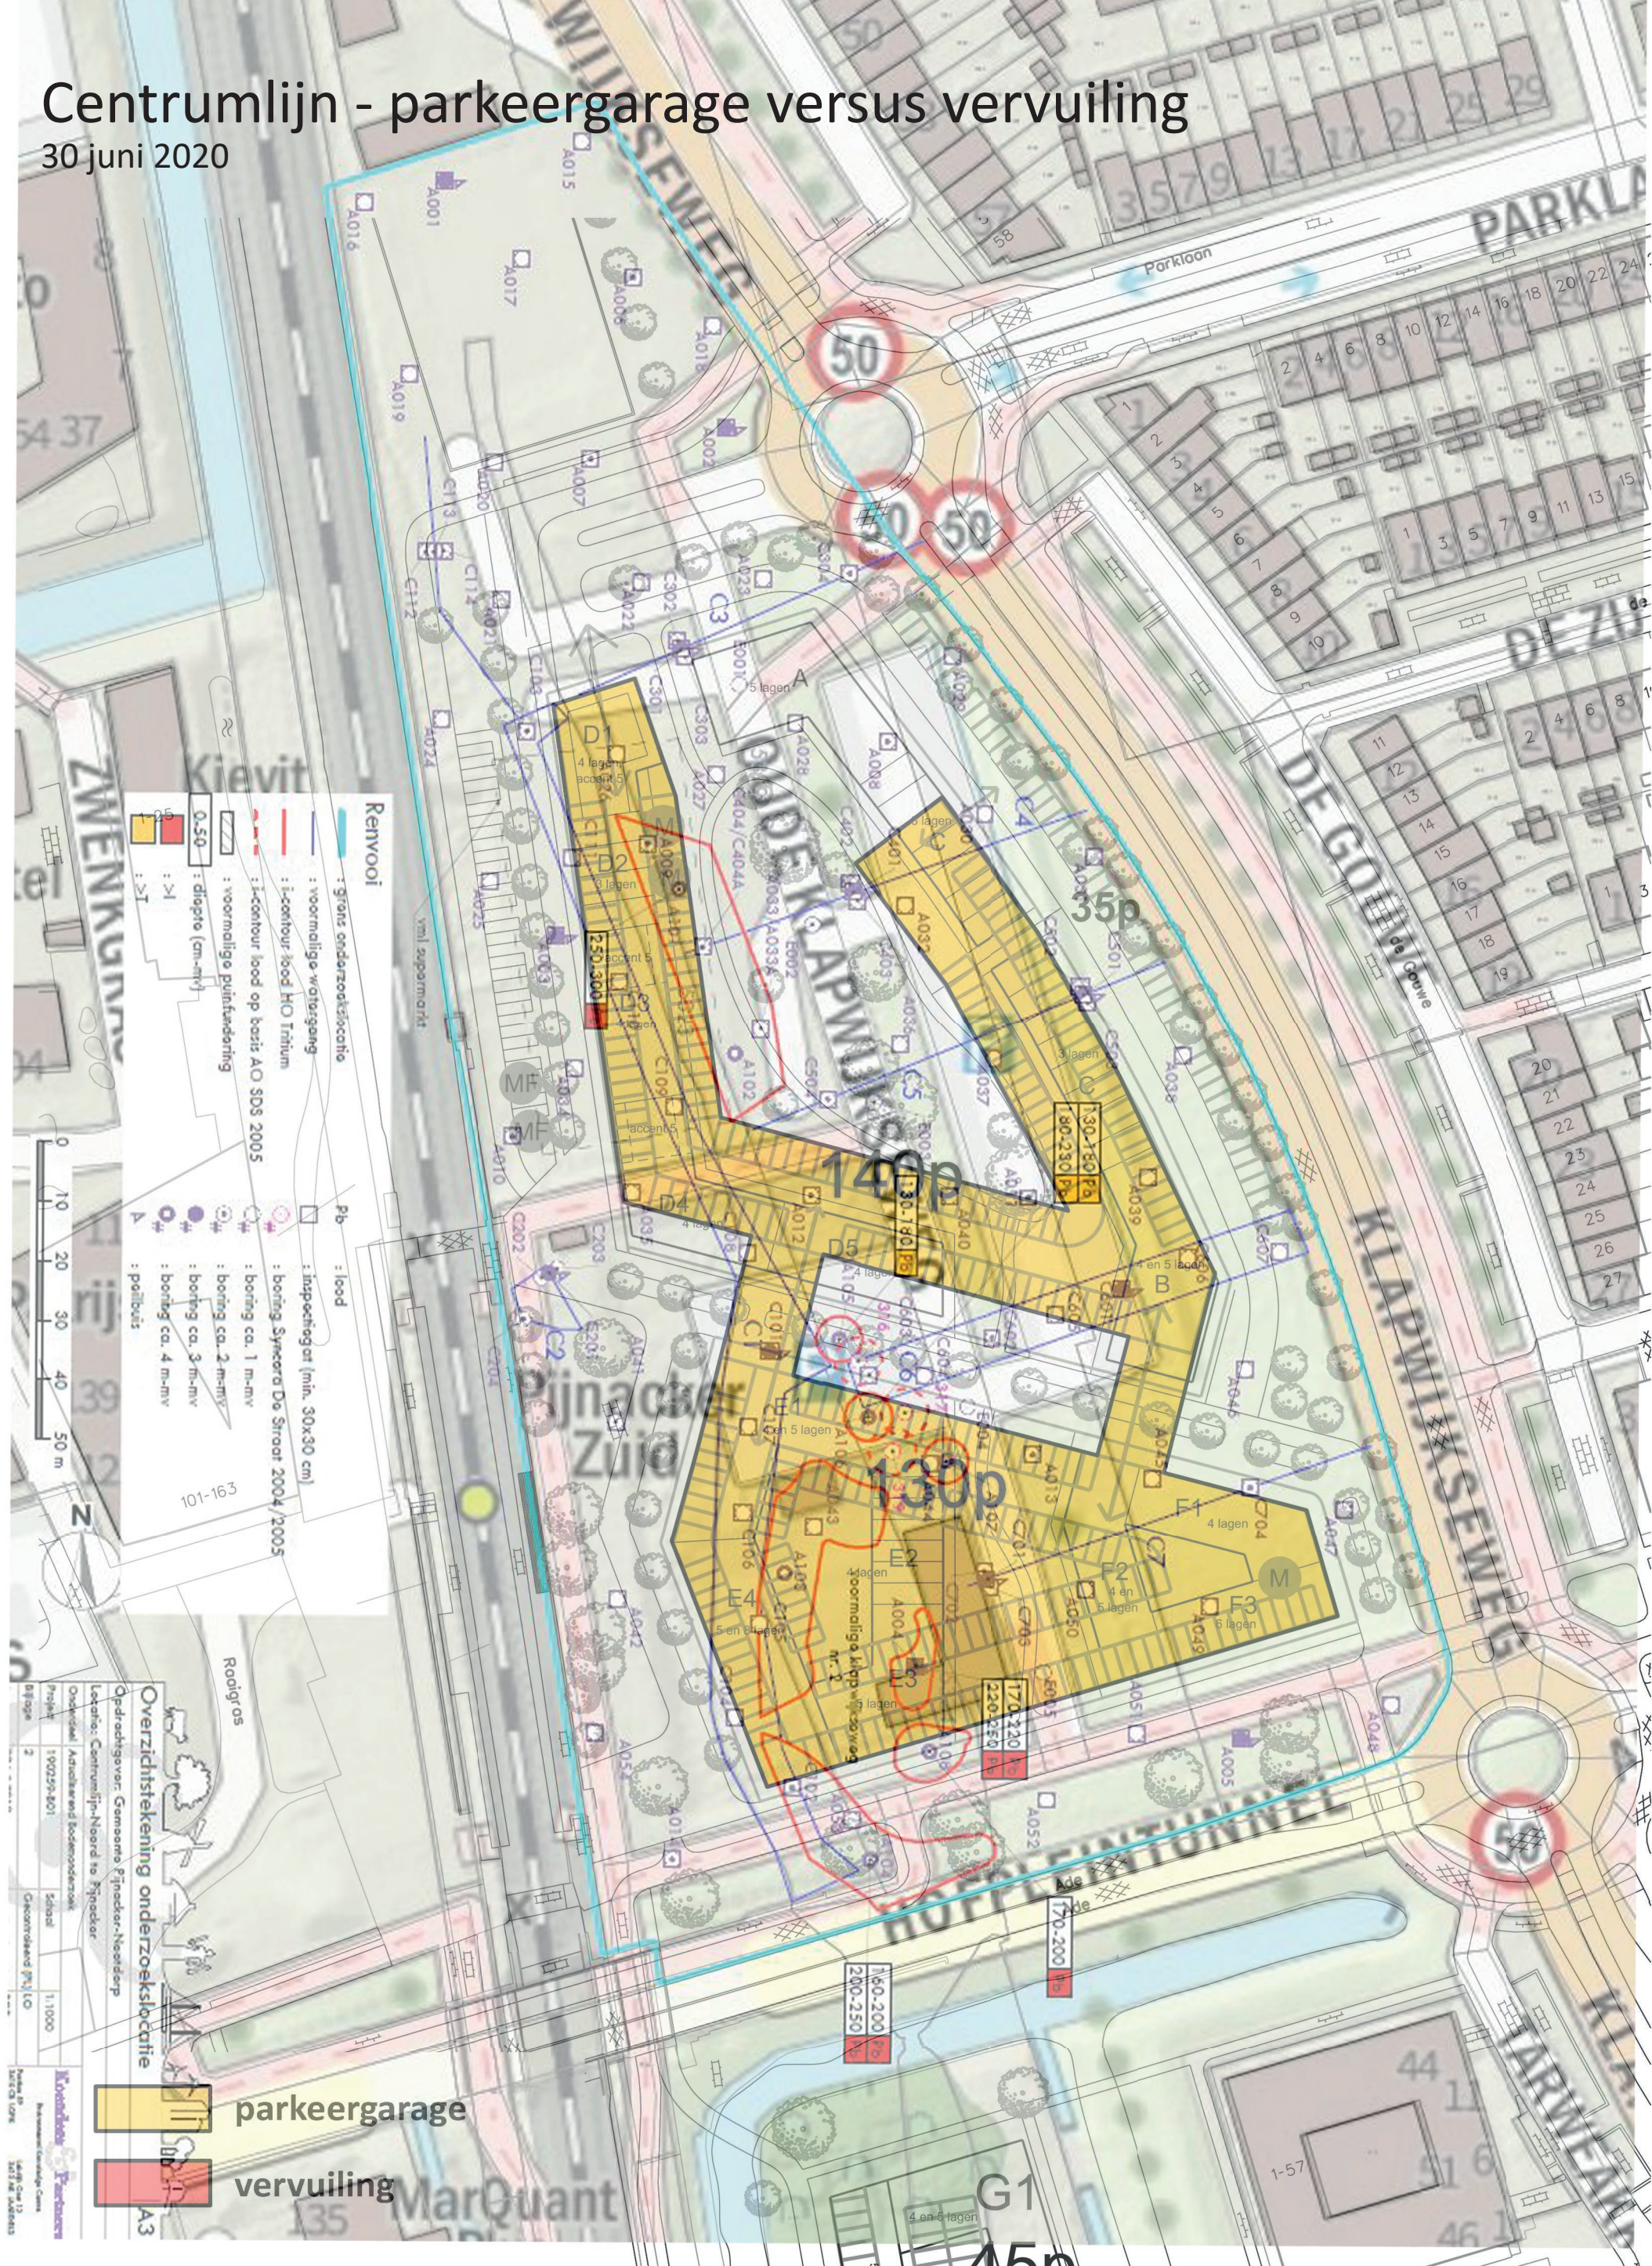



Renvooi

— : grens onderzoekslocatie

— : voormalige watergang

— :i-contour load HO Tritium

- :i-contour load op basis AO SDS 2005

- voormalige ruifundering

0.50

0C-0

22

 $\ddot{v}_i$

之

WELLS

1

e

t

Pb : lood

☐ : inspectiegat (min. 30x30 cm)

: borina Syncera De Strat 2004/2005

- # boring c/n

- boiling ca. 1 min
- #
- boiling ca. 2 min

: boring ca. 2 m-m

: boring ca. 3 m-m

: boring

A : peilbuis

11
ij1
ri

10 20 30

[illegible]

P

Overzichtstekening onderzoekslocatie

Opdrachtgever: Gemeente Pijnacker-Noordorp

Locatie: Centrumlijn-Noord te Pijnacker

Onderdeel	Actualiserend Bodemonderzoek
-----------	------------------------------

Project	190
---------	-----

Bilage	2
--------	---

Datum tek.	30 juli 2019
------------	--------------

Koenders Partner

Environmental Knowledge Centre

Postbus 59	Lekdijk Oost 12
3410 CB LOPIK	3413 MS JAARSV

T +31 (0)348 47 80 50 F +31 (0)348 47 8

T +31 (0)348 47 80 50 F +31 (0)348 47 8

T +31 (0)348 47 80 50 F +31 (0)348 47 8