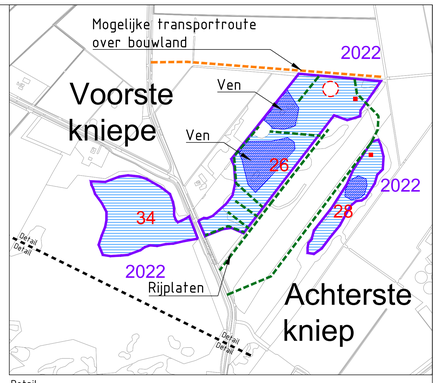


Grote veld 2

Hullenzand

Grote veld 1

Lentscheveen

Martensplek

Let op: Appelbomen

Vroege voorjaarsactie

Knippen /afvoeren

Behouden

Handmatig

Ven

Rijplaten

Verklaring

- Dempen greppels
- Bekalken
- Opslag verwijderen (Zoekgebied)
- Plaggen en bekalken
- Transportroute
- Rijplaten
- 34 Vaknumer
- Dassenburcht
- Voorkeur transportroute
- Vennen
- Interne vakgrens

N

Maten in meters
Materiaalmaten in millimeters
Hoogtematen t.o.v. N.A.P.

Project	Mantingerveld herstelmaatregelen
Onderdeel	Maatregelenkaart Fase 2
Opdrachtgever	Natuurmonumenten

Eelerwoude

Versie	Wijziging	Datum	Getekend	Gezien	Projectnummer	Formaat
C1	Concept	14-01-2022	RZ	WRM	200630	A0
C2	Concept	22-02-2022	RZ	WRM	Schaal 1:5000	Inventarisatiedatum
C3	Concept	04-07-2022	RZ	WRM	Tekeningnummer 01	Bijlagenummer
D1	Definitief	14-07-2022	RZ	WRM	Getekend RZ	Datum aanmaken 14-01-2022

Definitief

Pad/naam: P:\200630\AutoCad\FASE 2\Werkbestanden\220714RZ-200630-MantingerveldFase 2.dxf .dwg