





03 - IMPRESSIE LEERPLEIN



ONTWERP CONCEPT (2018)

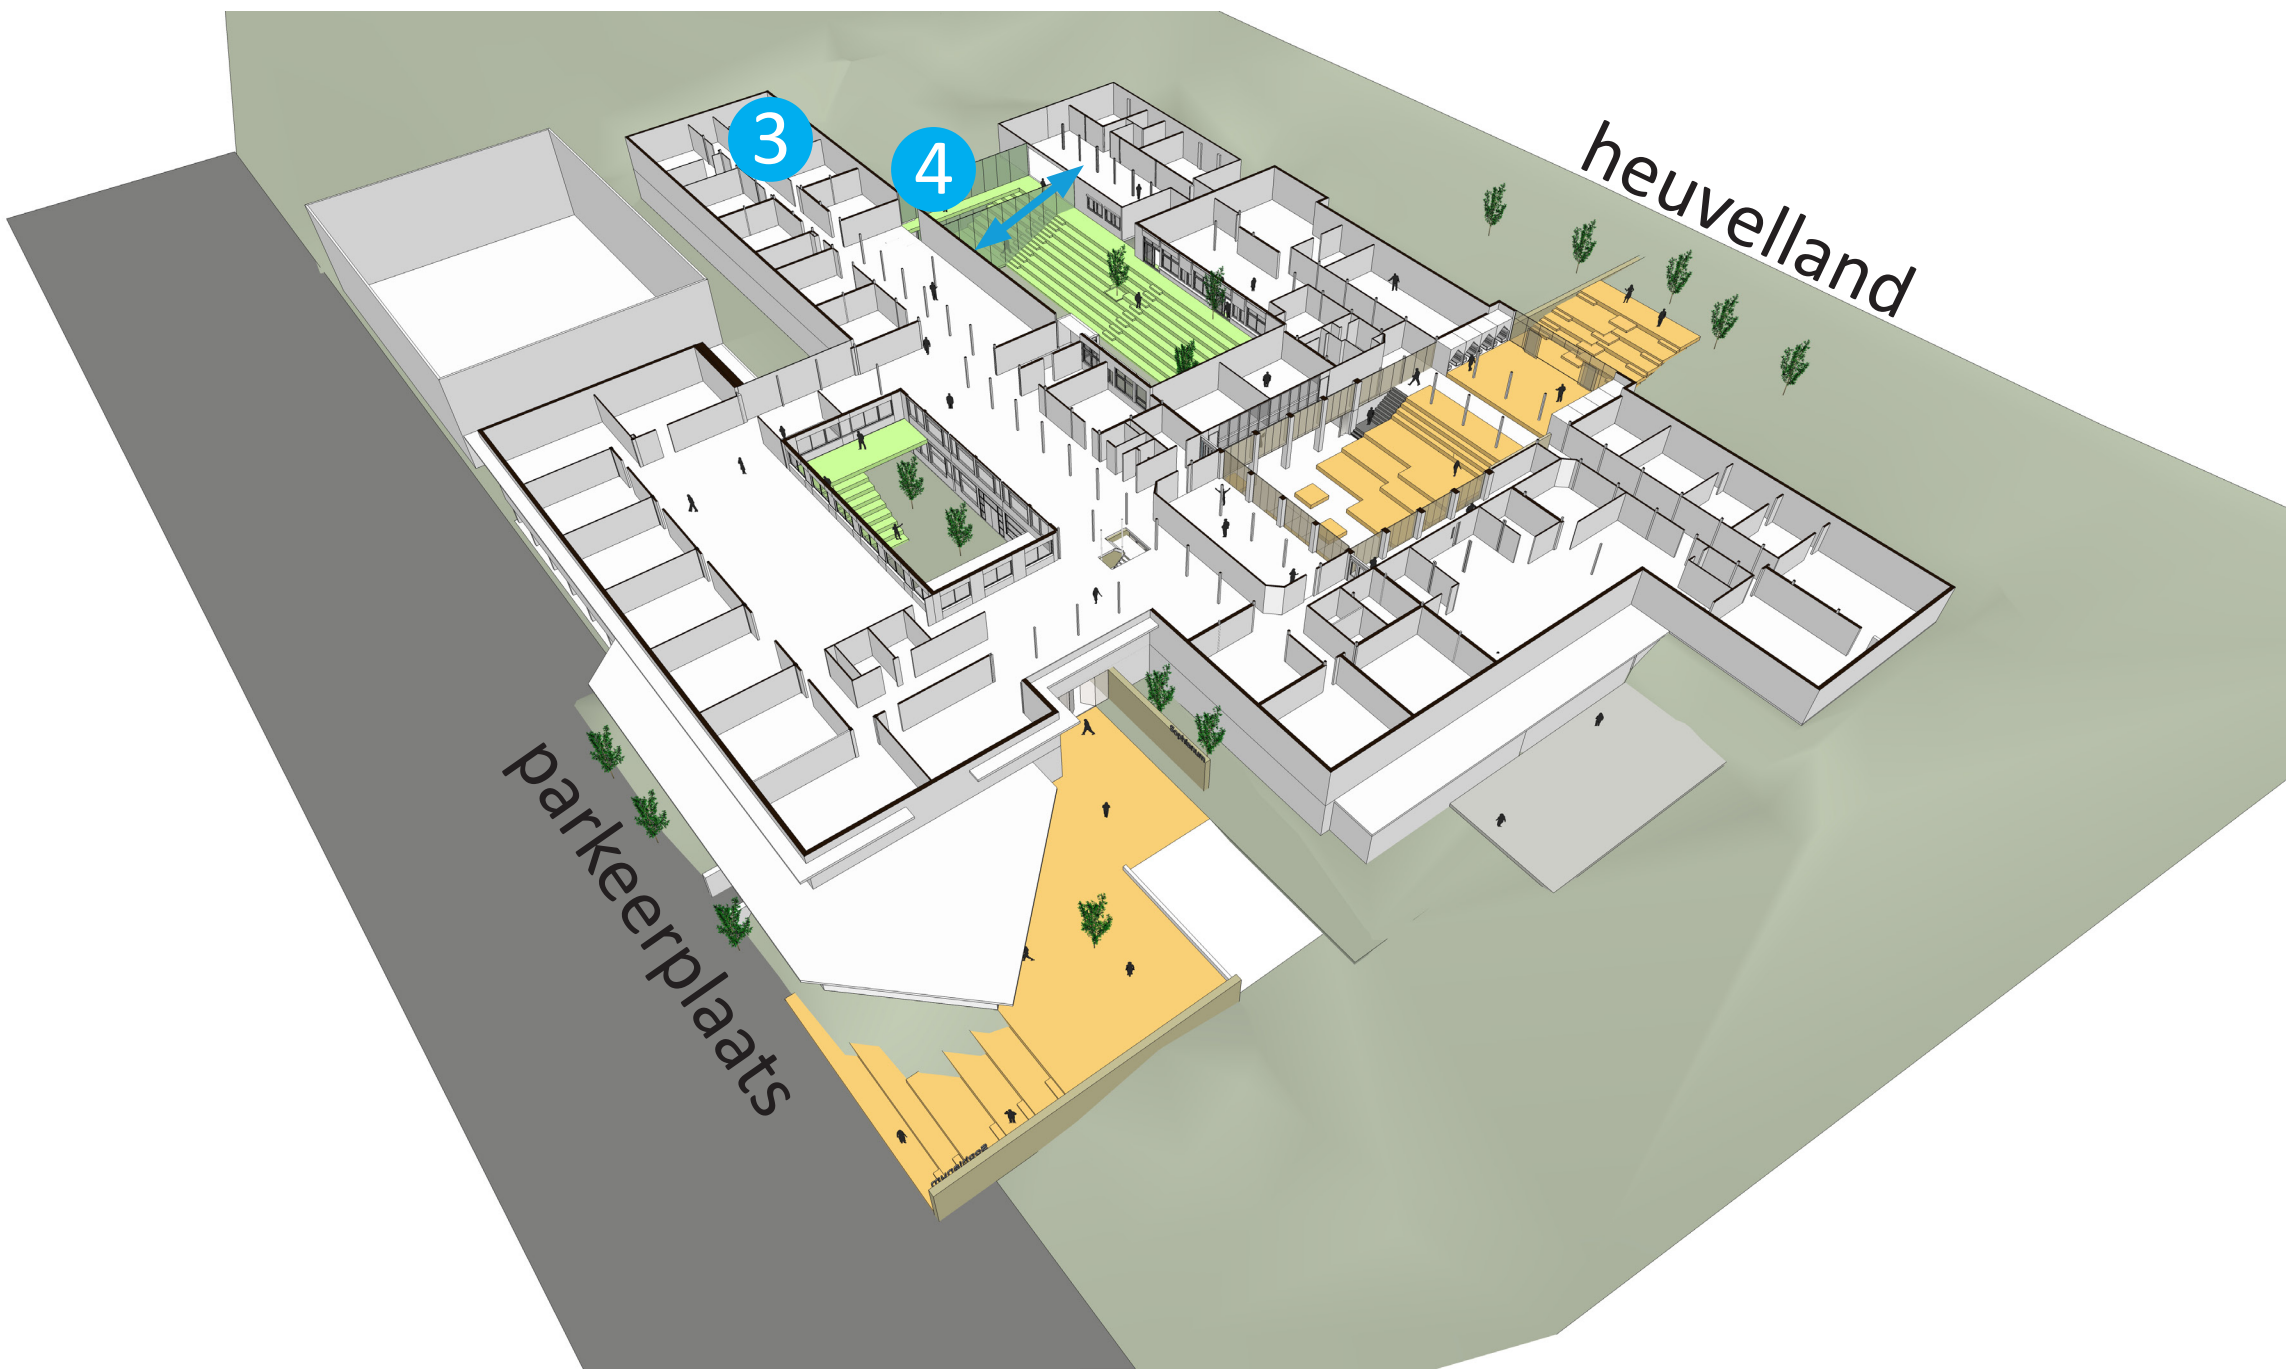

04 - IMPRESSIE KOPPELSTUK

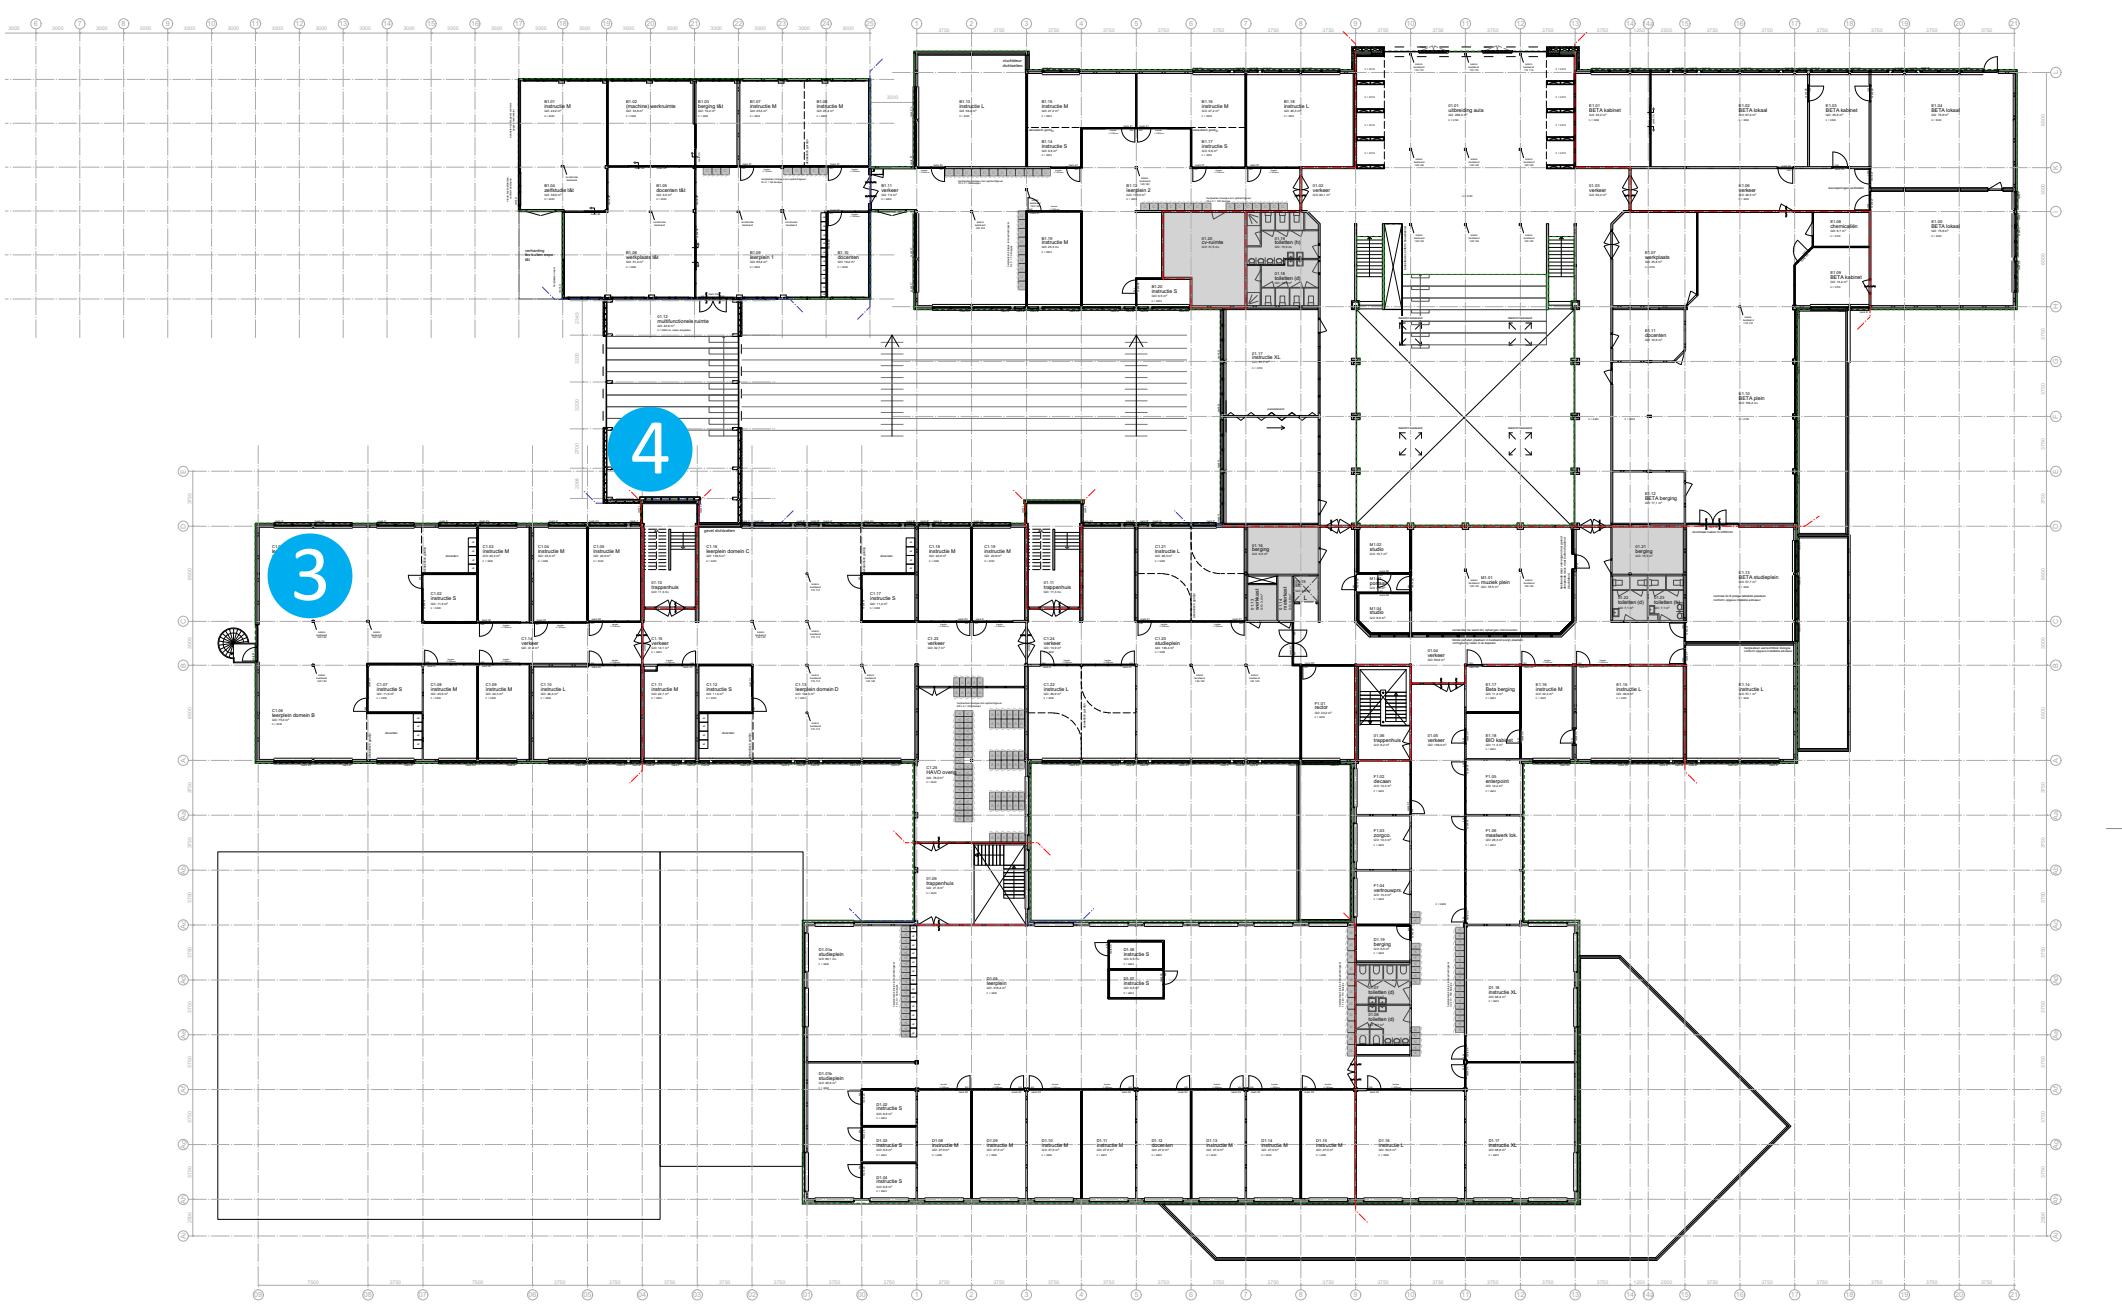

VERDIEPING NIEUW (2022)