






DEFINITIEF ONTWERP
NIEUWBOUW SPORTACCOMMODATIE WADDINXVEEN
11-11-2021

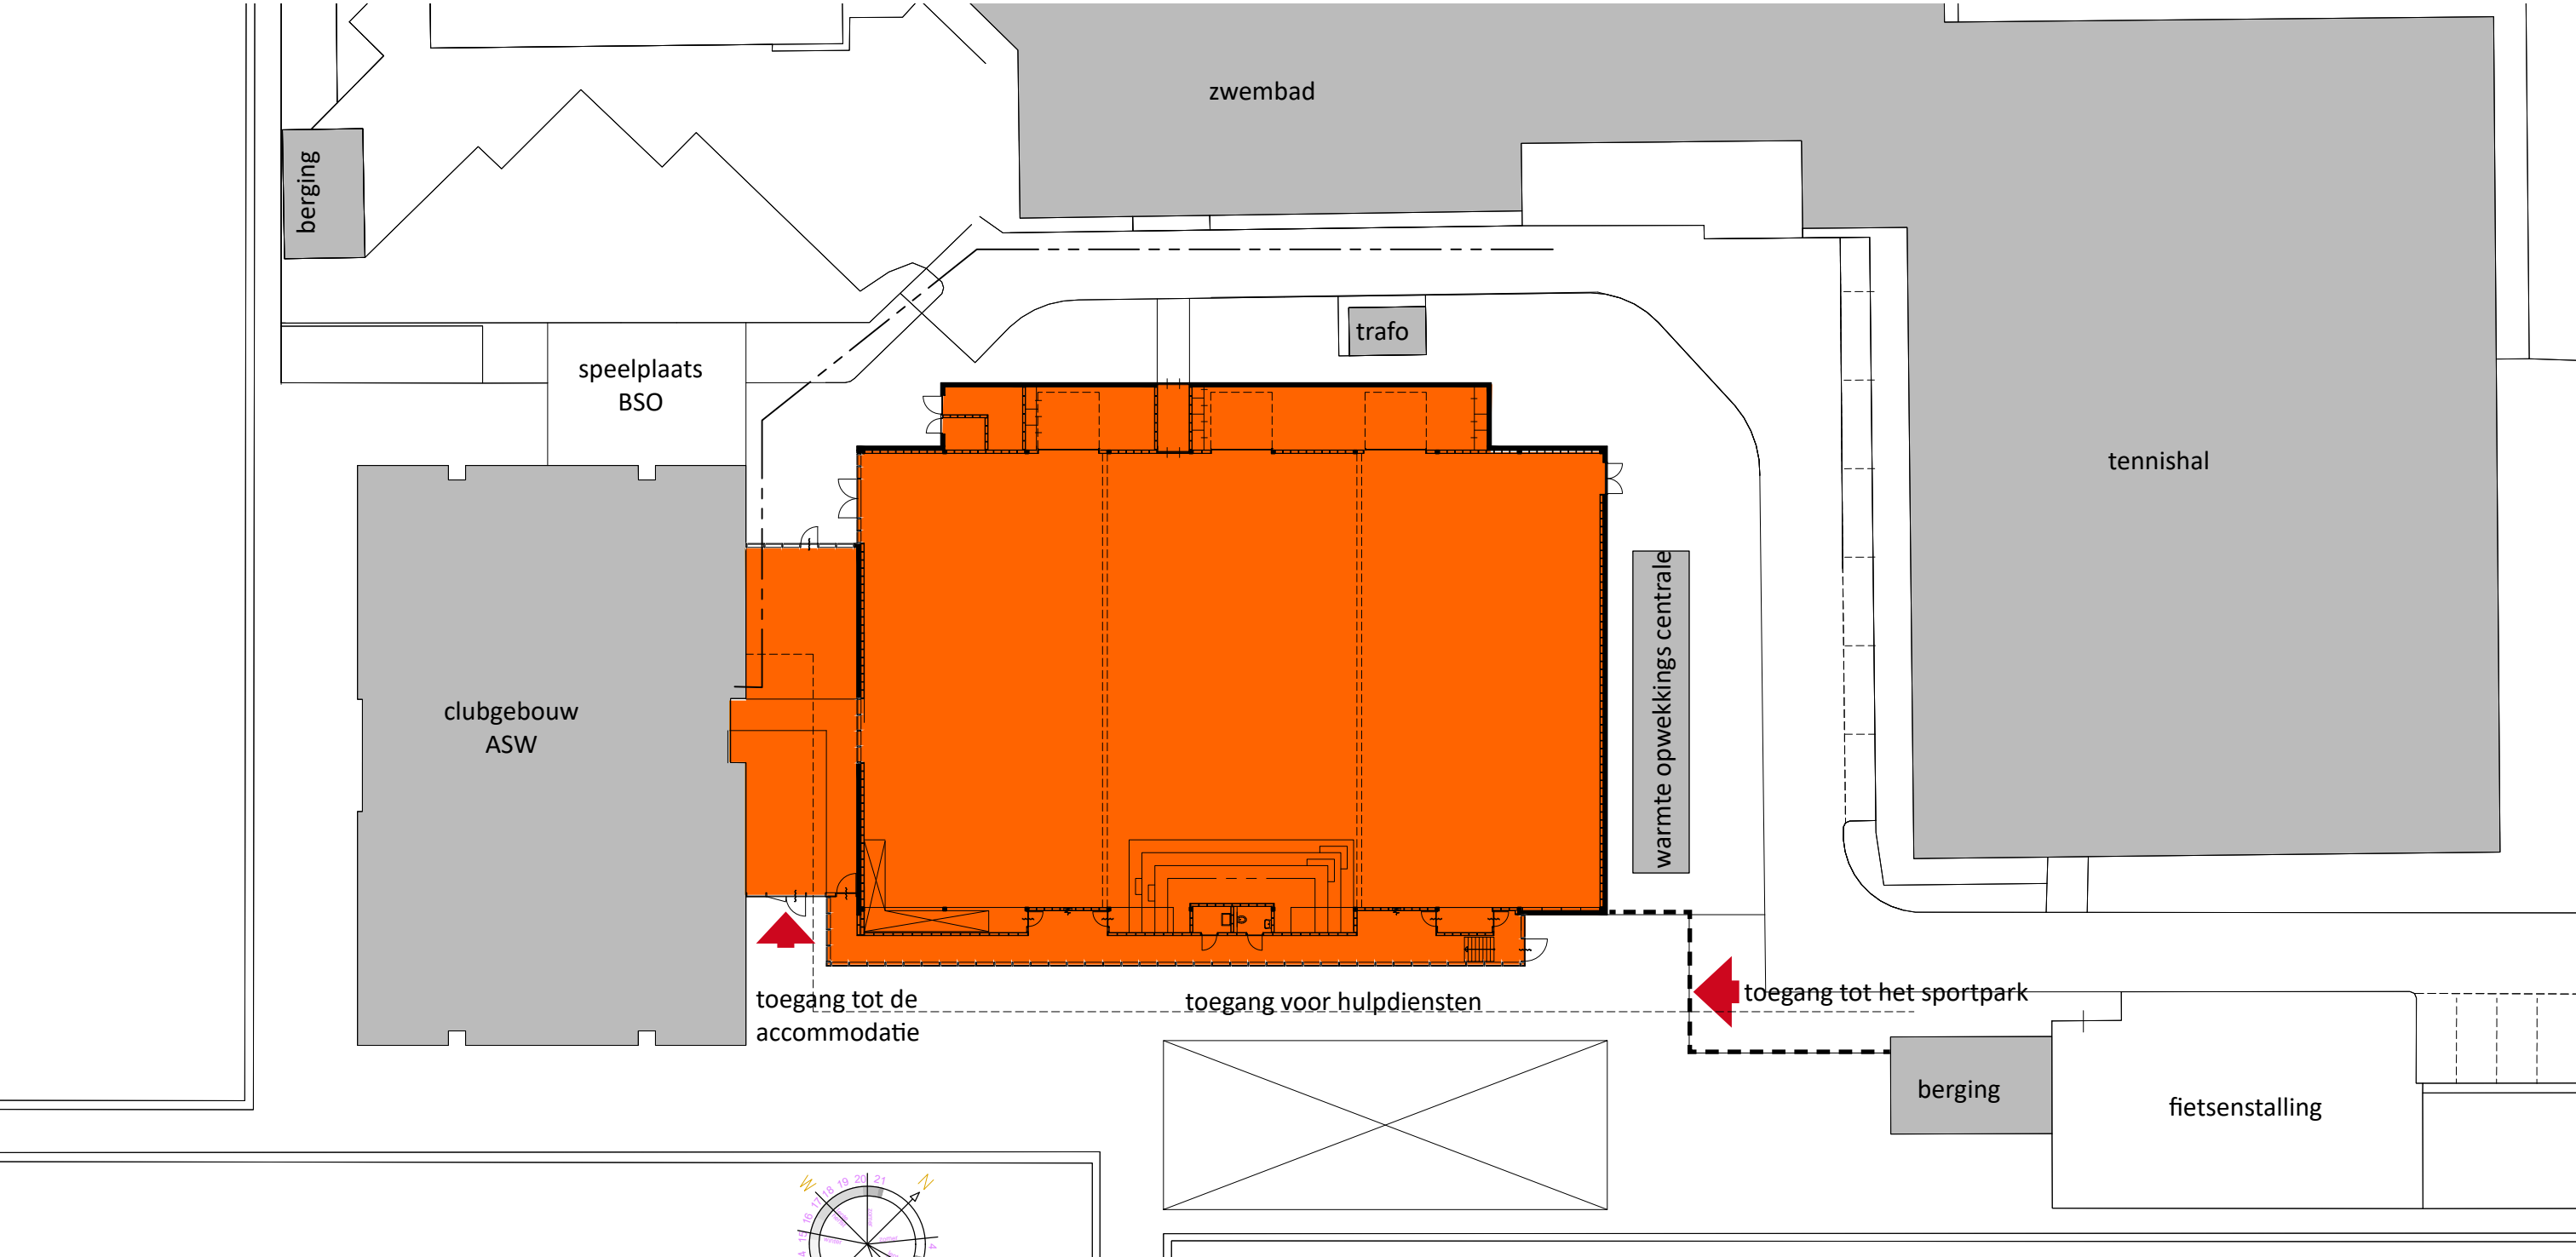




Begane grond

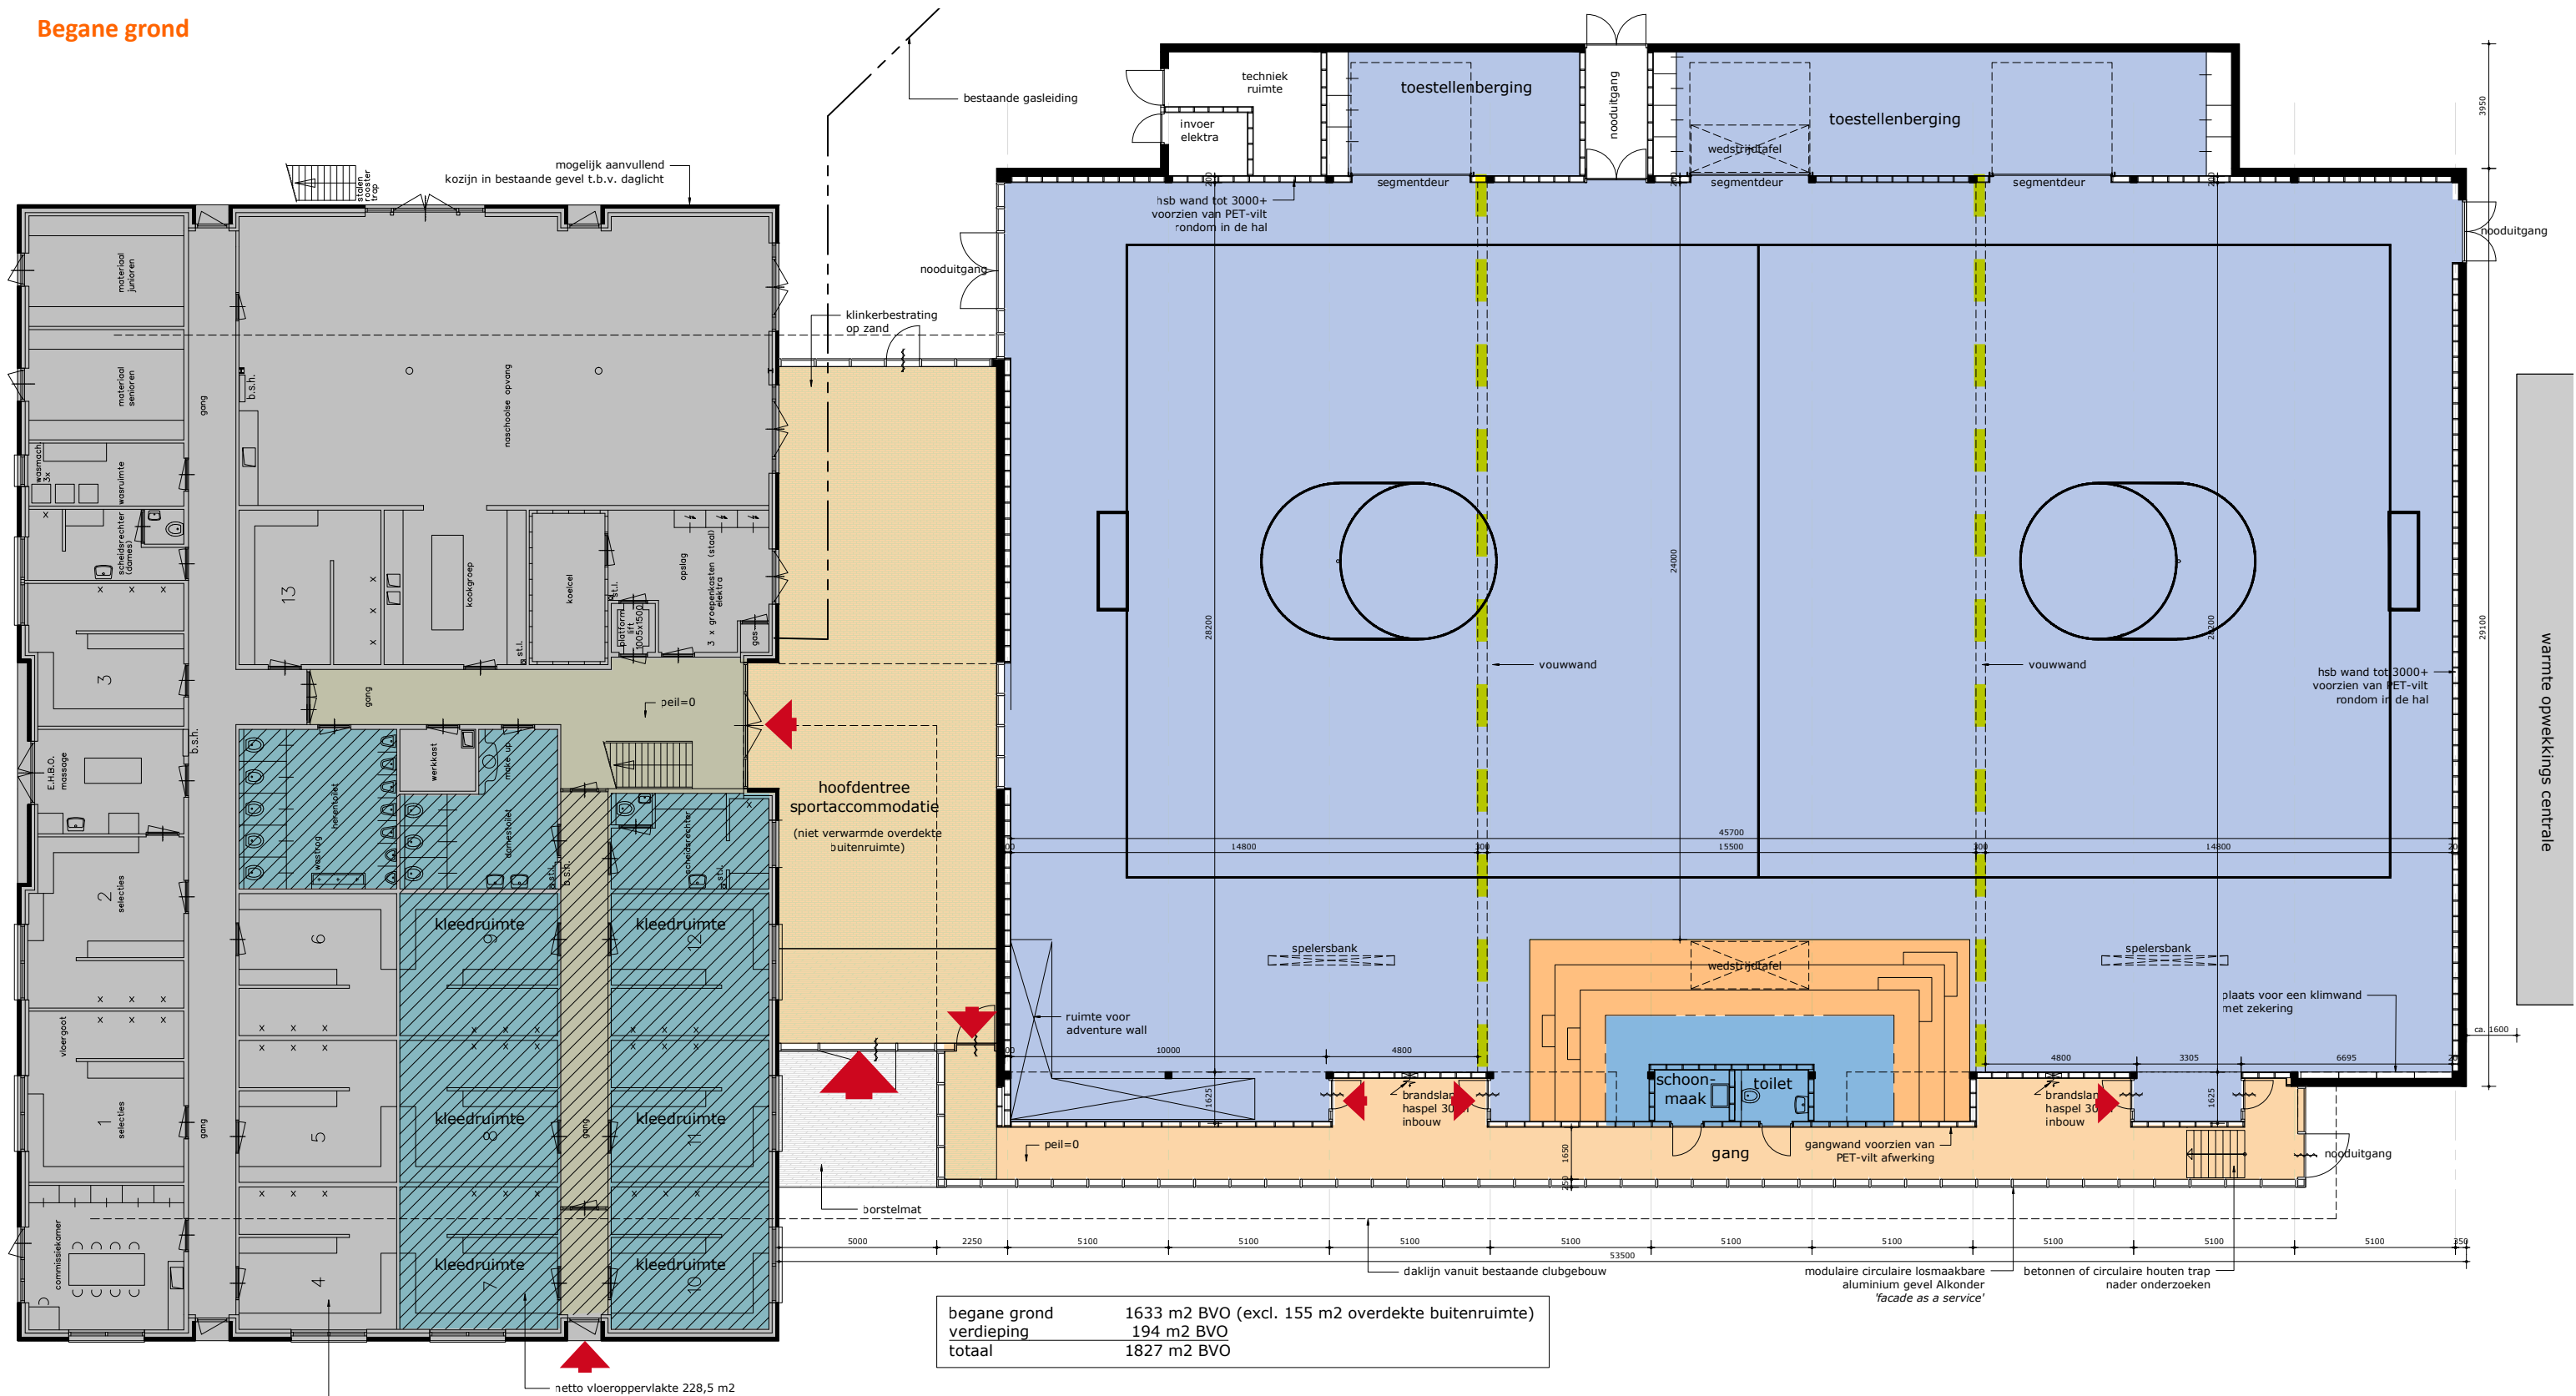

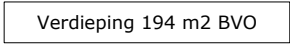



ambitie materialisering en inrichting

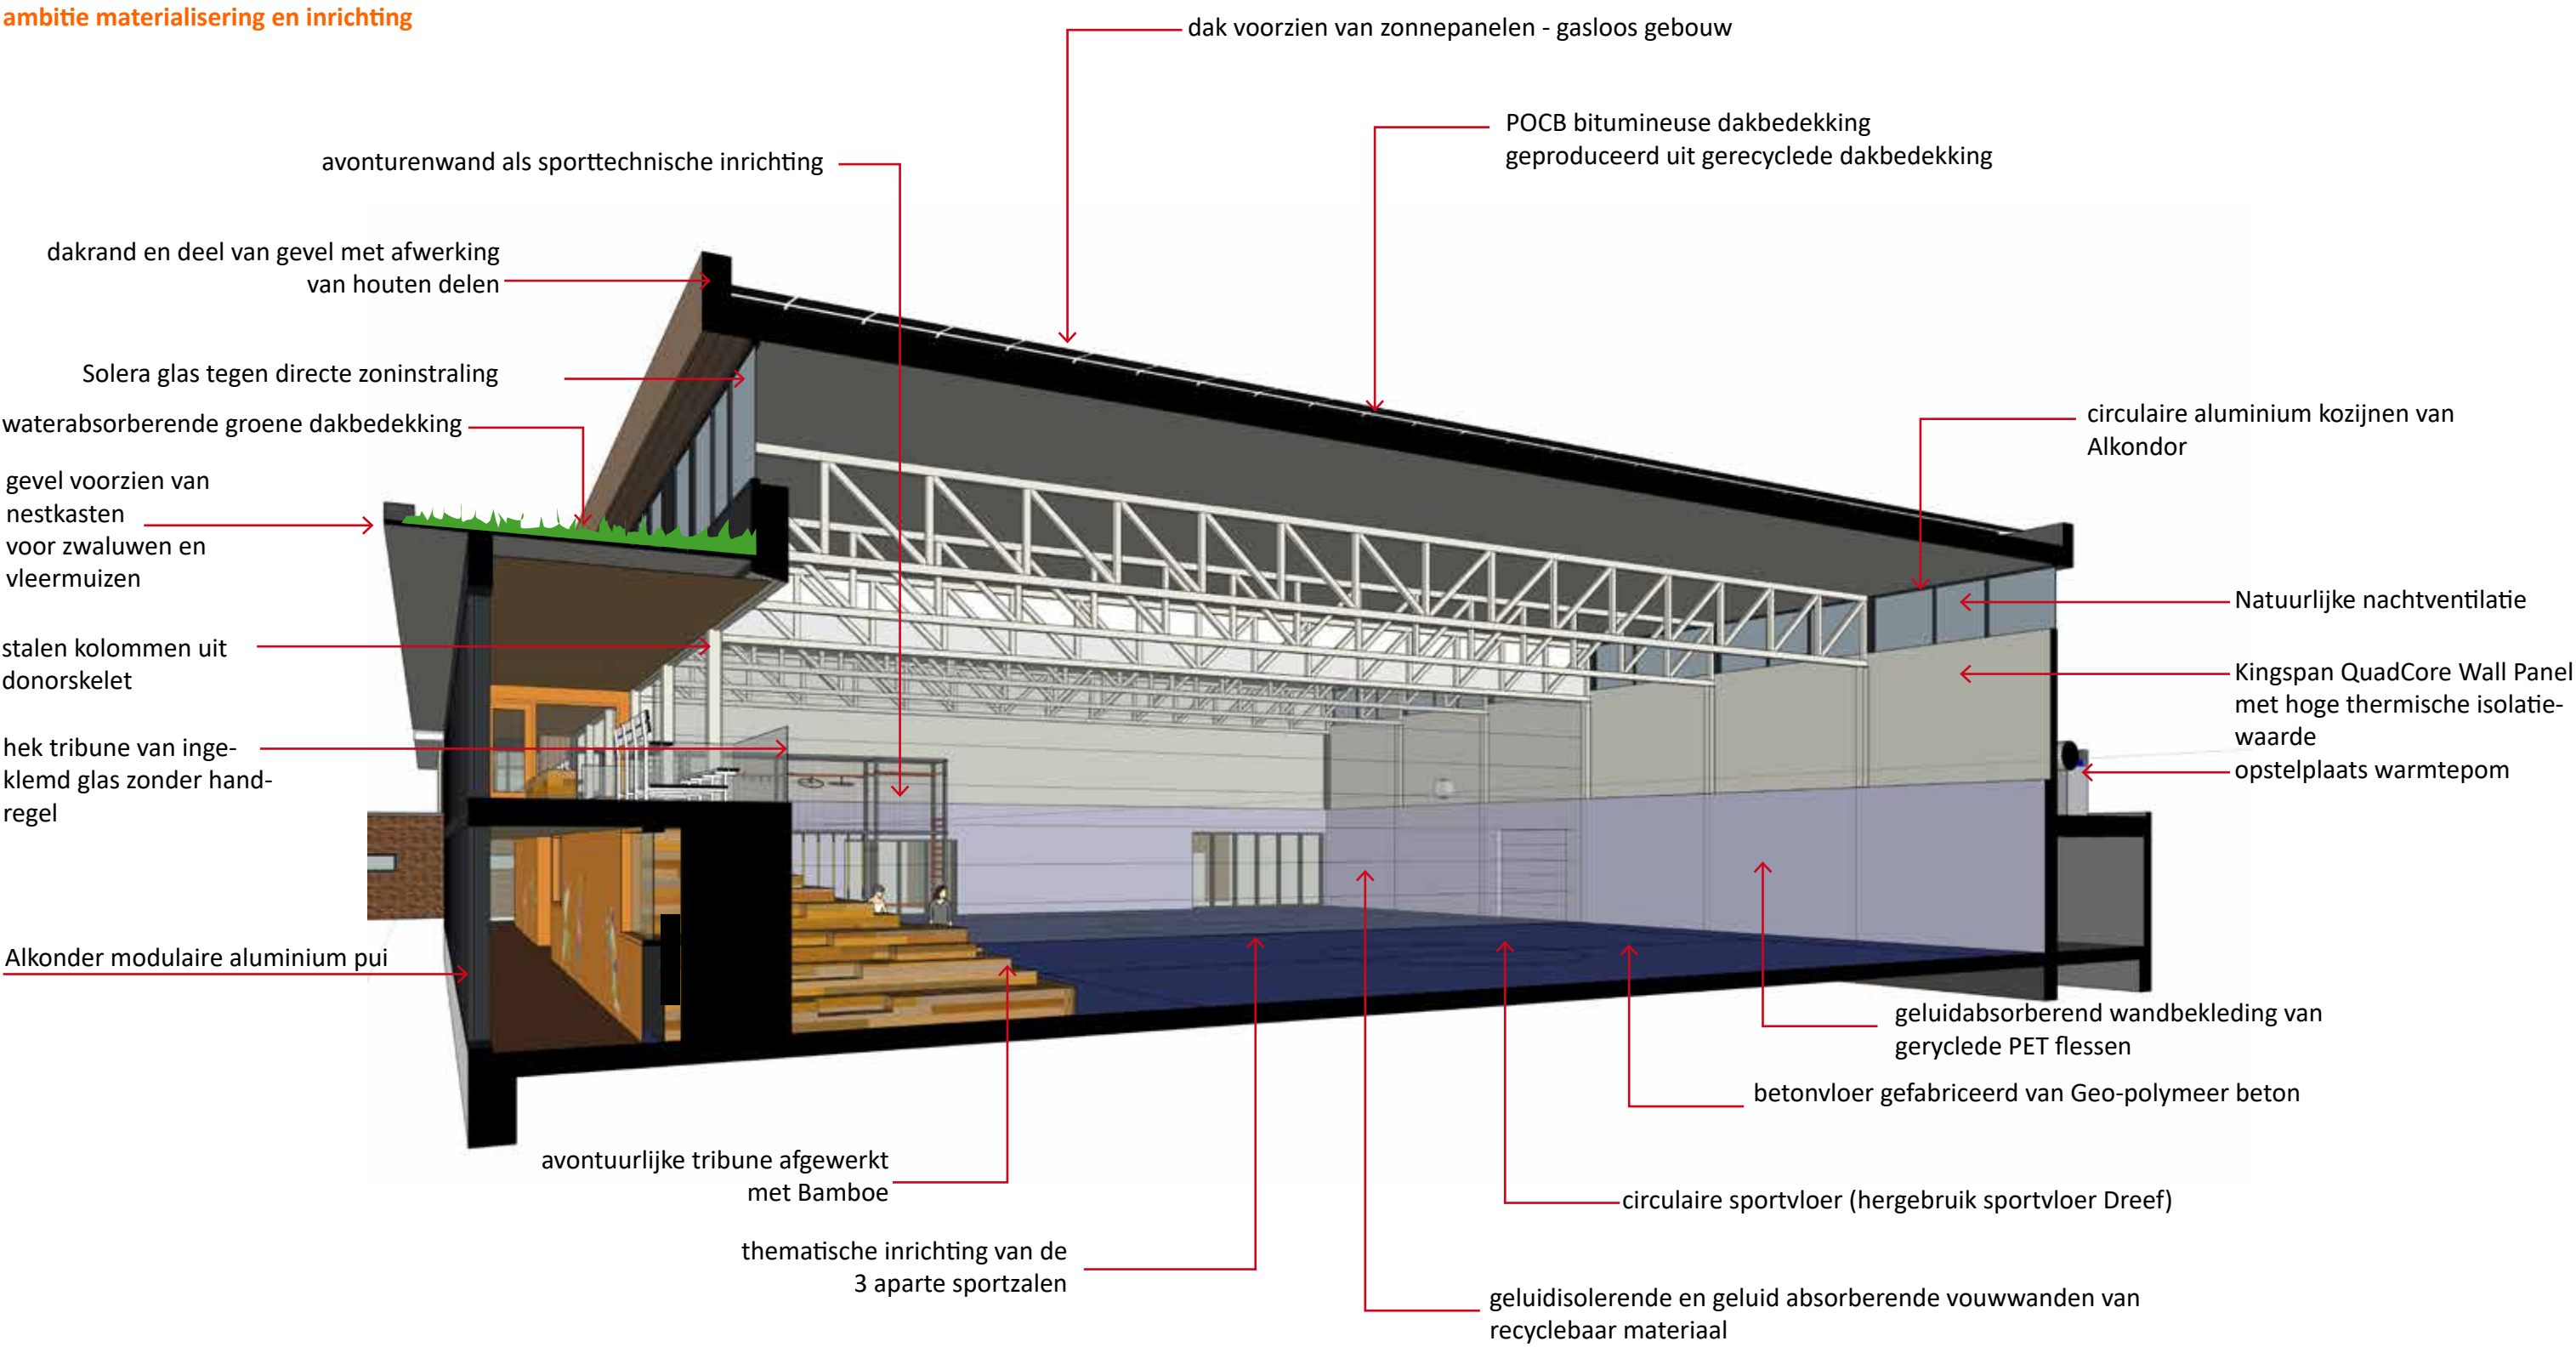

Impressie interieur



Impressie interieur

