
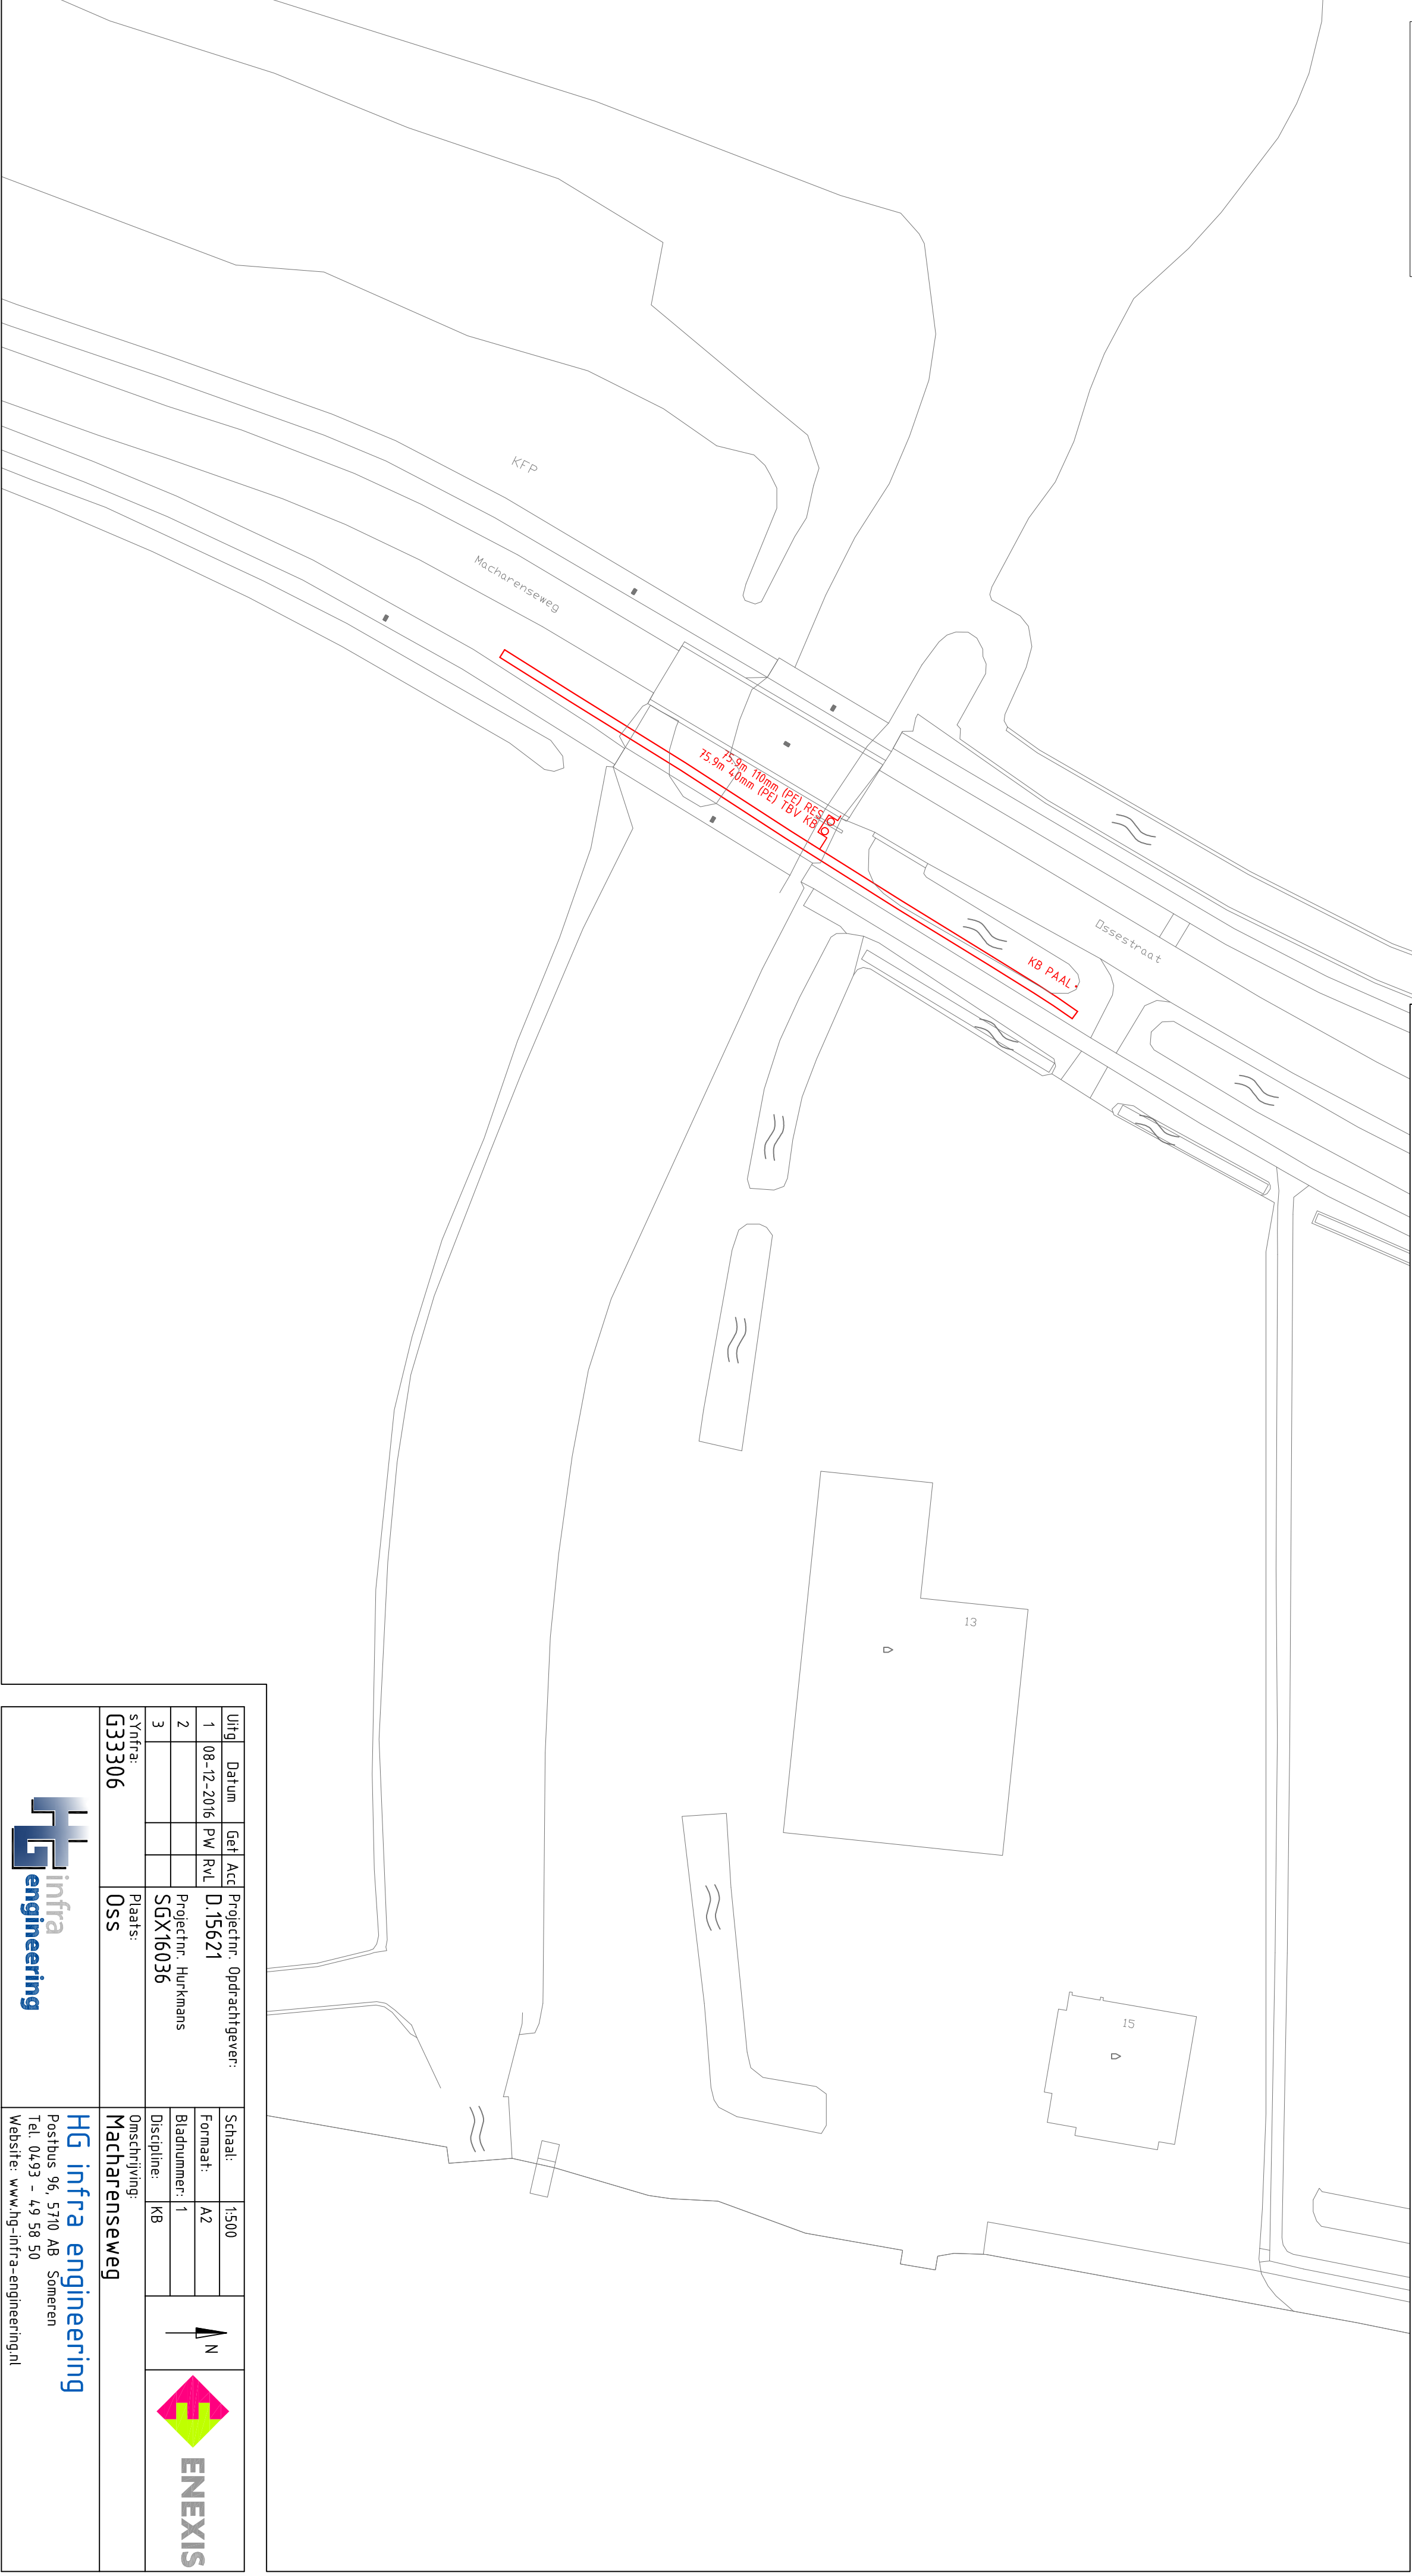
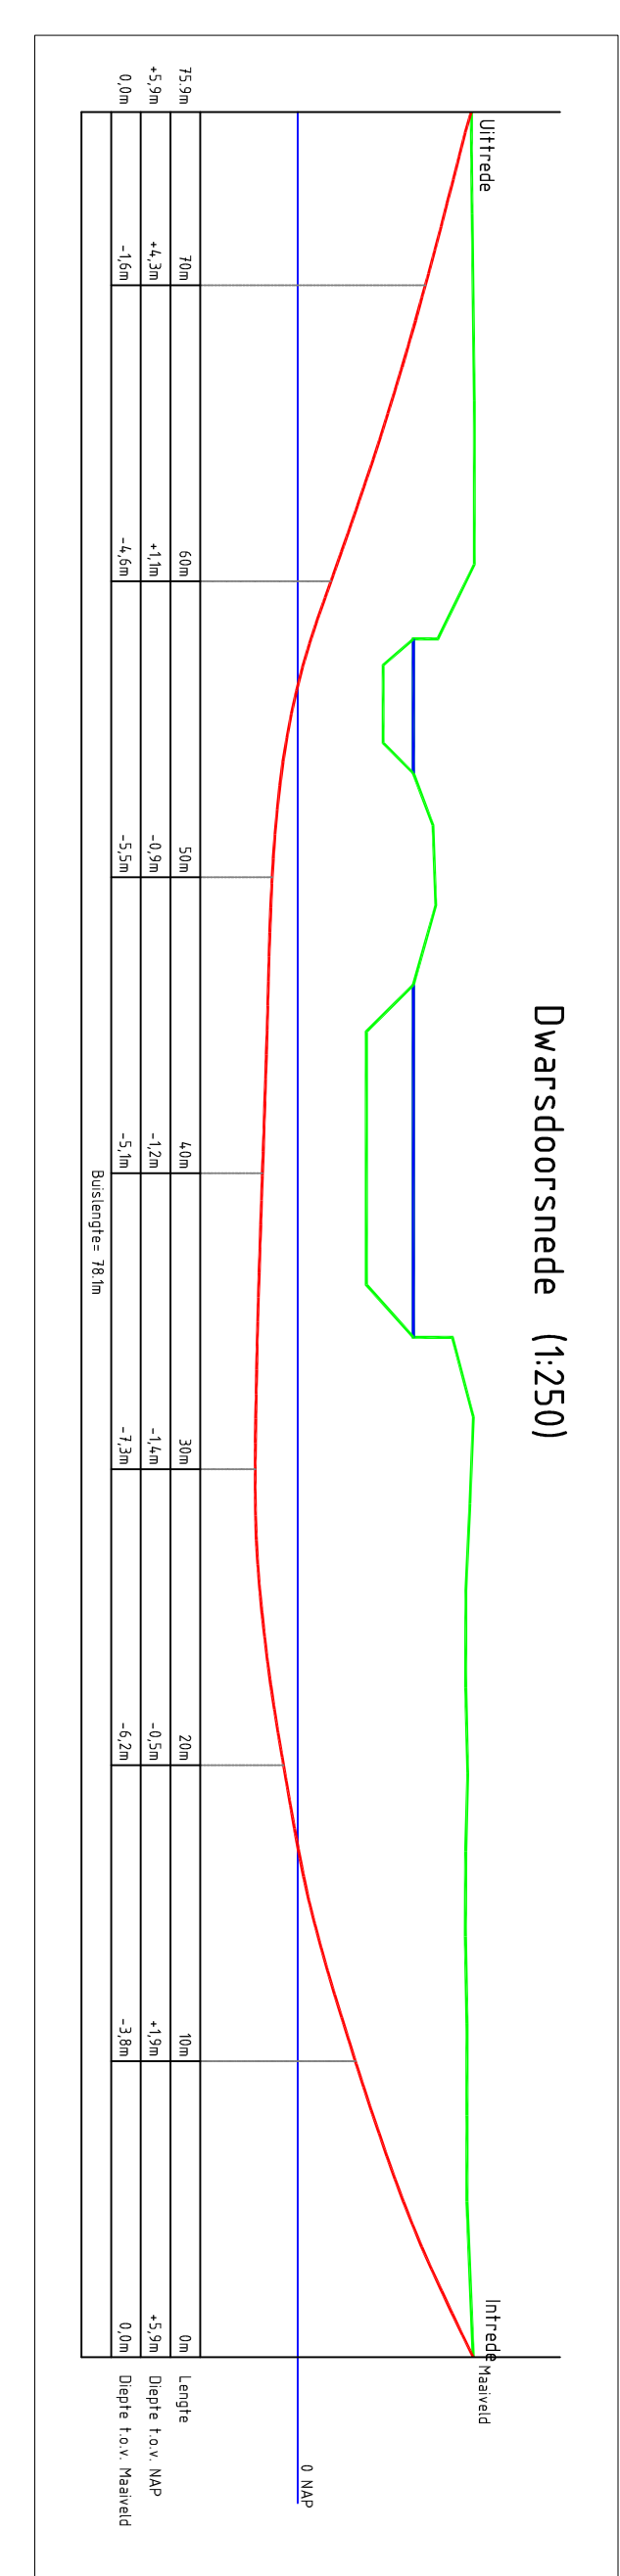


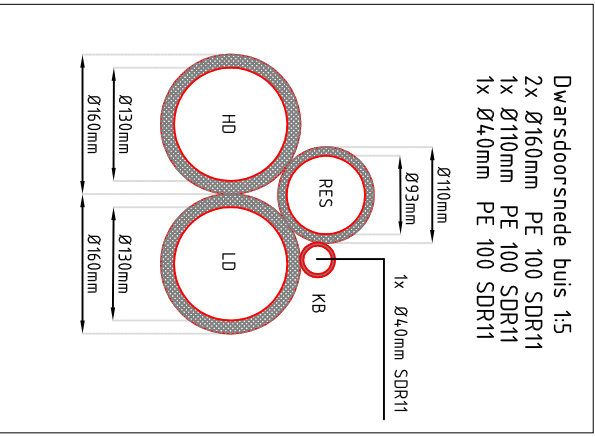

Uitg	Datum	Get	Acc	Projectnr. Opdrachtgever:	
1	08-12-2016	PW	RvL	D.15621	
2				Projectnr. Hurkmans	
3				SGX16036	
S Ynfra: G33306				Plaats: Oss	
				Omschrijving: Machareneweg	
					
					
Postbus 96, 5710 AB Someren Tel. 0493 - 49 58 50 Website: www.hg-infra-engineering.nl					