




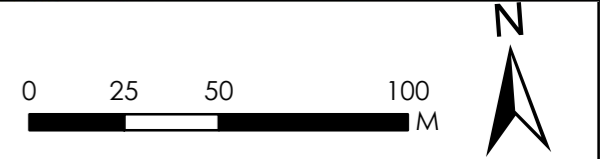

Ondergrond: Esri Nederland, Community Map Contributors

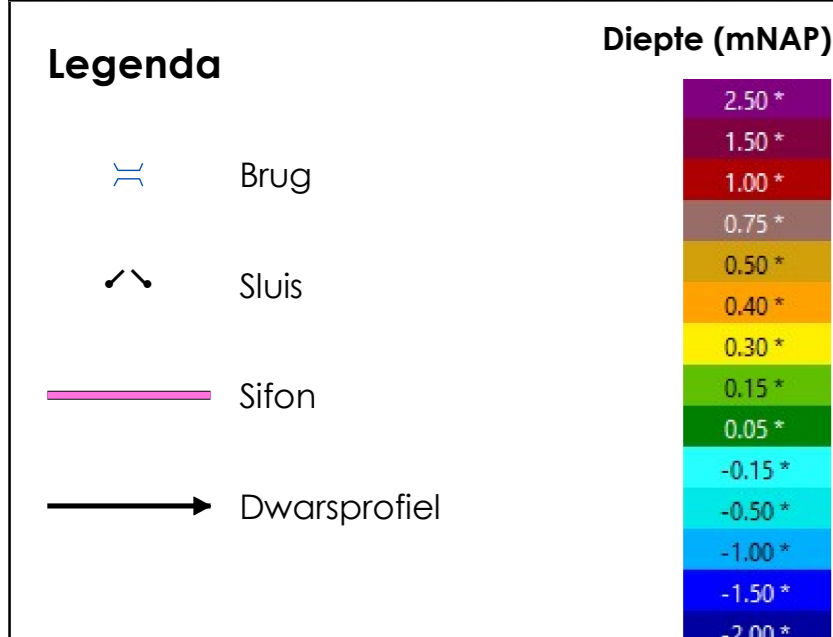

Opdrachtgever:	Gemeente Oss		
Project:	Baggerwerk Havens Oss		
Onderdeel:	Dieptekaart		
 Tijhuis Ingenieurs BV Tel. Hoorn: 0229 272000 Tel. Amersfoort: 030 6848040 E-mail: info@tijhuisingenieurs.nl www.tijhuisingenieurs.nl	Schaal	: 1:2.000	Tekeningnummer:
	Formaat	: A1	T121280-BST-03
	Getekend	: A.T.	Blad 1 van 3
	Gecontroleerd	: M.S.	Datum : 21-4-2022


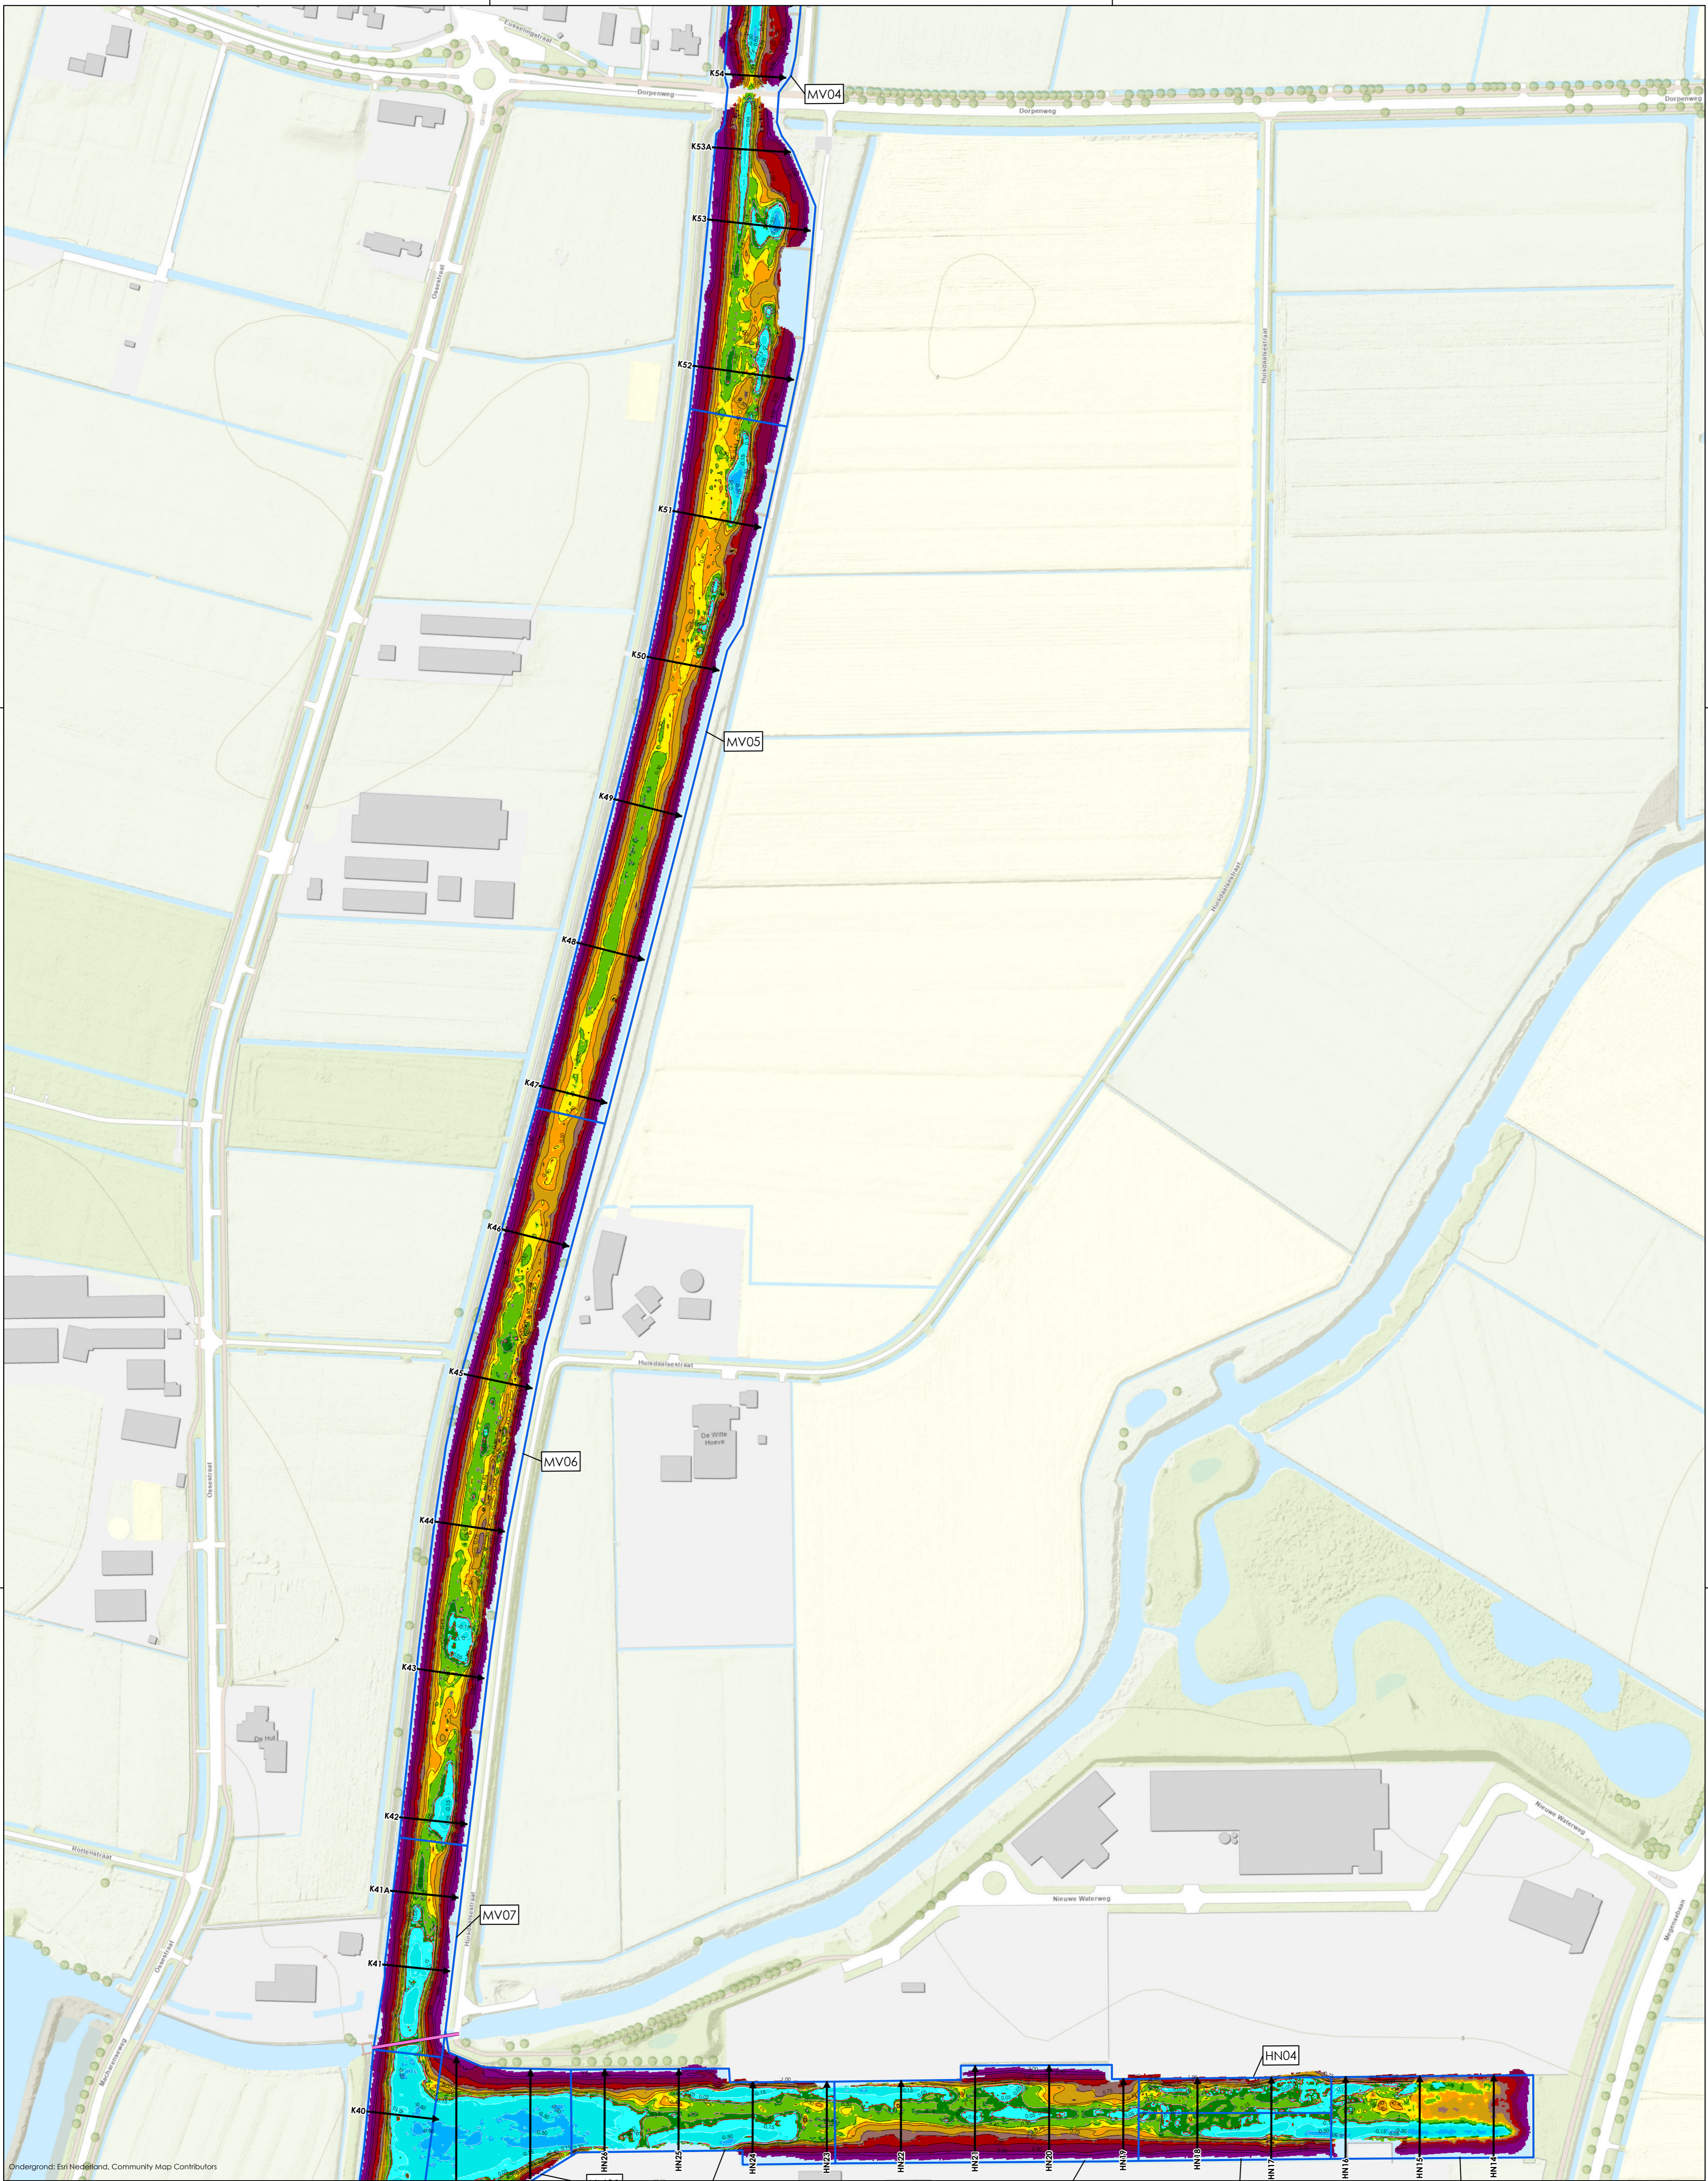


Ondergrond: Esri Nederland, Community Map Contributors

- Legenda**
- Brug
 - Sluis
 - Sifon
 - Dwarsprofiel



Opdrachtgever:	Gemeente Oss		
Project:	Baggerwerk Havens Oss		
Onderdeel:	Dieptekaart		
 Tijhuis Ingenieurs BV Tel. Hoorn: 0229 272000 Tel. Amersfoort: 030 6848040 Tel. Joure: 0513 618080 E-mail: info@tijhuisingenieurs.nl www.tijhuisingenieurs.nl	Schaal	: 1:2.000	Tekeningnummer:
	Formaat	: A1	T121280-BST-03
	Getekend	: A.T.	Blad 2 van 3
	Gecontroleerd	: M.S.	Datum : 21-4-2022

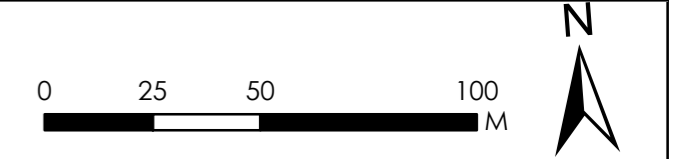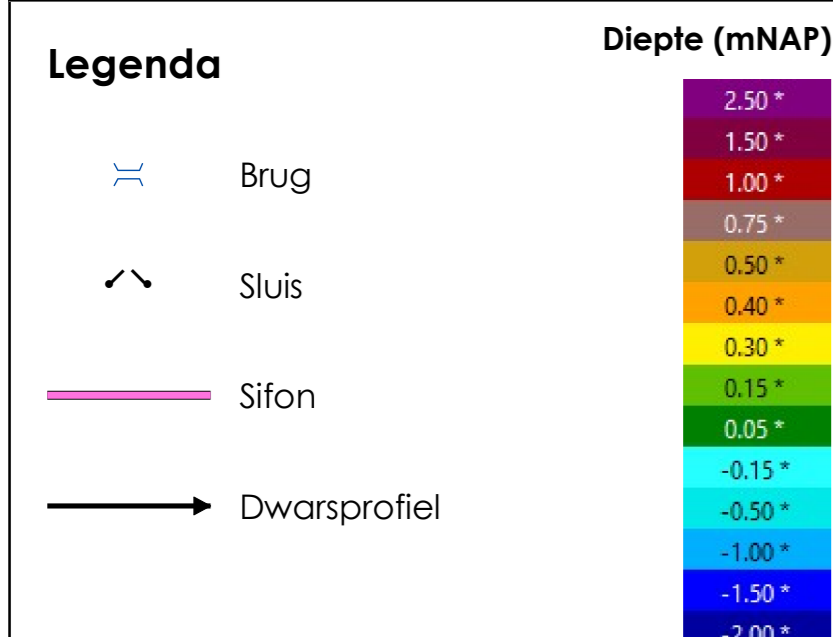

Opdrachtgever:	Gemeente Oss		
Project:	Baggerwerk Havens Oss		
Onderdeel:	Dieptekaart		
 Tijhuis Ingenieurs BV Tel. Hoorn: 0229 272000 Tel. Amersfoort: 030 6848060 Tel. Joure: 0513 618080 E-mail: info@tijhuisingenieurs.nl www.tijhuisingenieurs.nl	Schaal	: 1:1.750	Tekeningnummer:
	Formaat	: A1	T121280-BST-03
	Getekend	: A.T.	Blad 3 van 3
	Gecontroleerd	: M.S.	Datum : 21-4-2022