


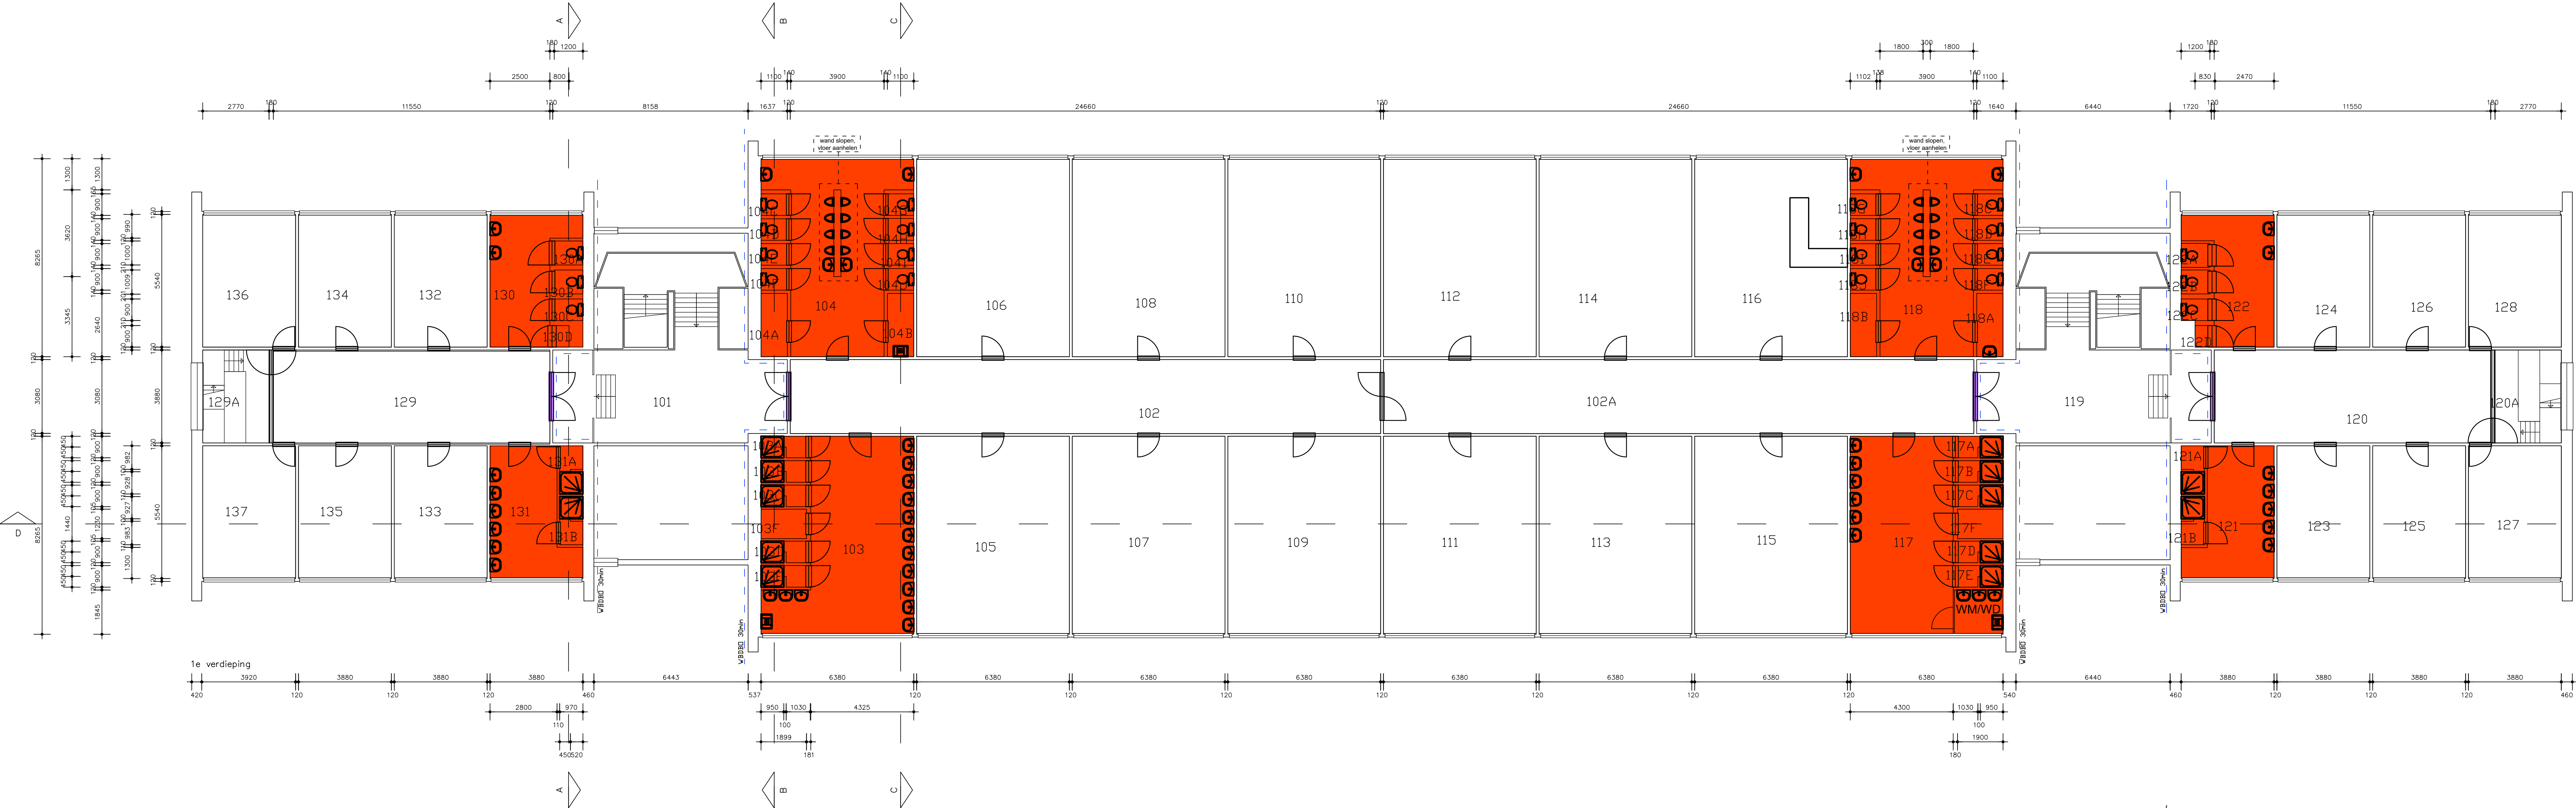

Toestellen / wandafwerking
A Toestellen verwijderen,
leidingen afdoppen,
geen wijzigingen wandtegels

B Toestellen verwijderen,
leidingen afdoppen,
nieuwe wandtegels over bestaande wandtegels,
bovenkant wandtegels gelijk bestaande wandtegels,
wand sausen boven het tegelwerk

C Defecte / beschadigde toestellen vervangen,
nieuwe wandtegels over bestaande wandtegels,
bovenkant wandtegels gelijk bestaande wandtegels,
wand sausen boven het tegelwerk

Bestaand kozijn en kozijnvulling vervangen
door kozijn en kozijnvulling met WBDBO 30min

Ruimte	Functie
101	Hal
102	Gang
102A	Gang
103	Wasruimte Heren
103A	Doucheruimte Heren
103B	Doucheruimte Heren
103C	Doucheruimte Heren
103D	Doucheruimte Heren
103E	Doucheruimte Heren
103F	Technische Ruimte
104	Toiletruimte Heren
104A	Technische Ruimte
104B	Kast Schoonmaakdienst
104C	WC Heren
104D	WC Heren
104E	WC Heren
104F	WC Heren
104G	WC Heren
104H	WC Heren
104I	WC Heren
104J	WC Heren

Ruimte	Functie
105	Berging Kleding
106	Berging Kleding
107	Berging Kleding
108	Berging Kleding
109	Berging Kleding
110	Berging Kleding
111	Bureau ruimte
112	Bureau ruimte
113	Bureau ruimte
114	Bureau ruimte
115	Vergader ruimte
116	Verblijfsruimte
117	Berging
117A	Berging
117B	Berging
117C	Berging
117D	Berging
117E	Berging
117F	Berging
118	Berging
118A	Berging

Ruimte	Functie
118B	Berging
118C	Berging
118D	Berging
118E	Berging
118F	Berging
118G	Berging
118H	Berging
118I	Berging
118J	Berging
119	Hal
120	Gang
120A	Trappenhuis
121	Wasruimte Heren
121A	Doucheruimte Heren
121B	Doucheruimte Heren
122	Toiletruimte Dames
122A	WC Dames
122B	WC Dames
122C	WC Dames
122D	Kast Schoonmaakdienst
123	Bureau ruimte

Ruimte	Functie
124	Bureau ruimte
125	Bureau ruimte
126	Bureau ruimte
127	Bureau ruimte
128	Bureau ruimte
129	Gang
129A	Trappenhuis
130	Berging
130A	Berging
130B	Berging
130C	Berging
130D	Berging
131	Berging
131A	Berging
131B	Berging
132	Bureau ruimte
133	Bureau ruimte
134	Bureau ruimte
135	Bureau ruimte
136	Bureau ruimte
137	Bureau ruimte