


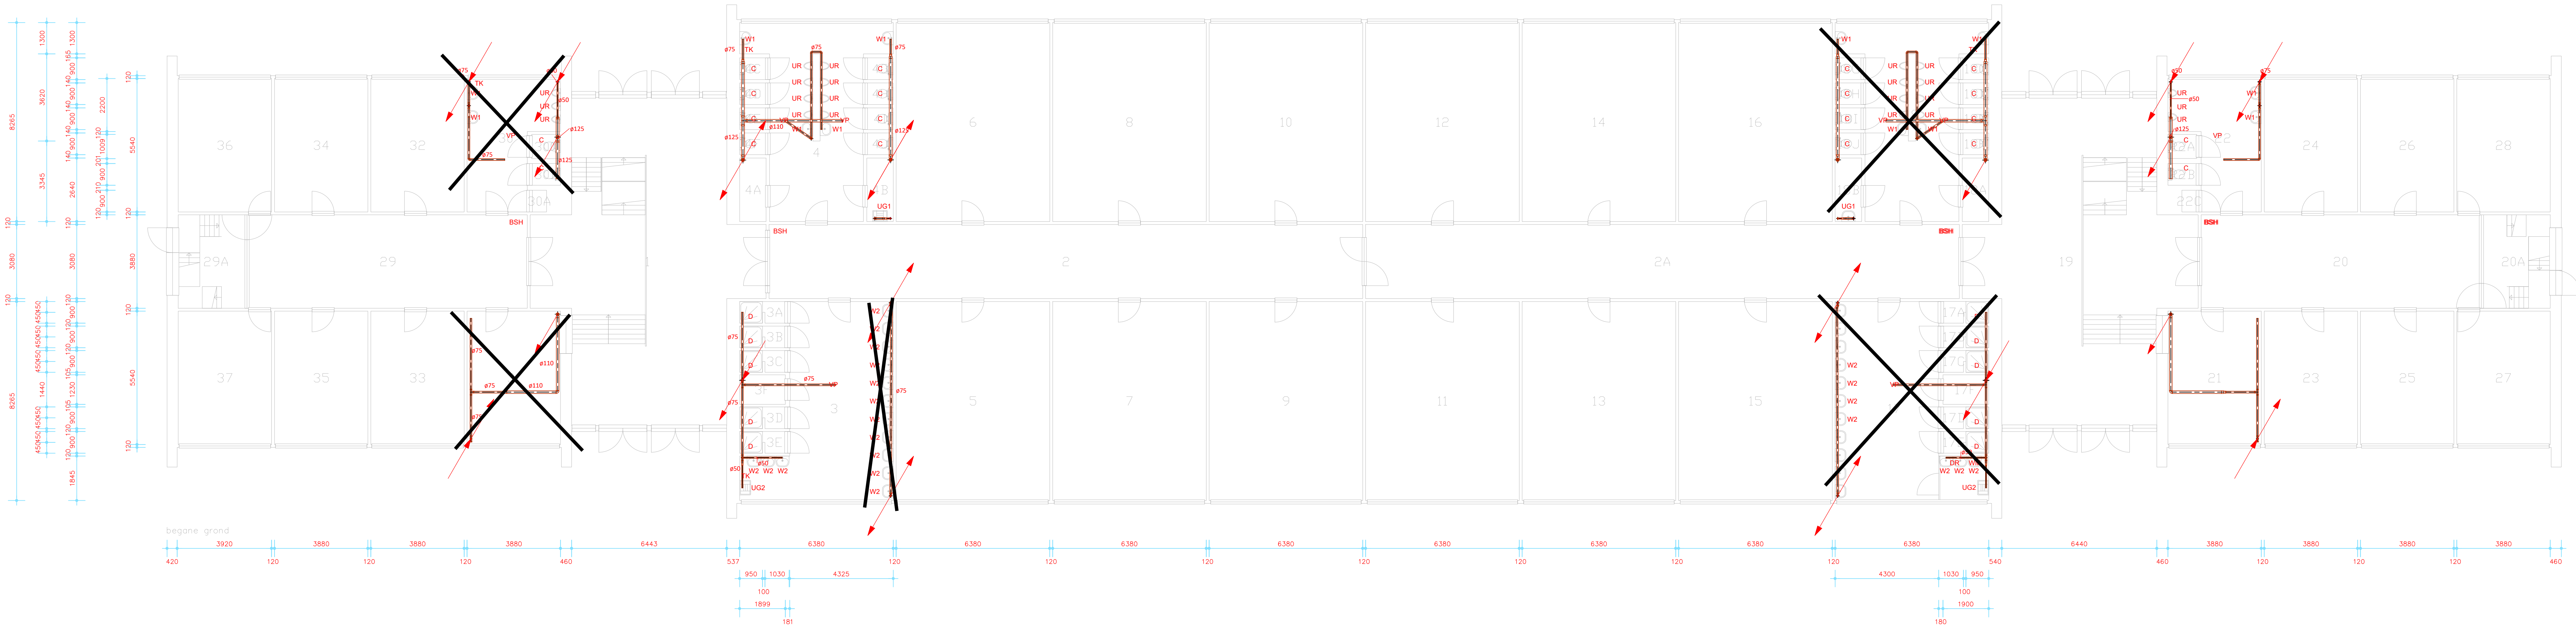

VWA

LEGENDA AFKORTINGEN

- A1 spoelbak met koud en warmwater + afvoer
- A2 spoelbak met koudwarmwater + afvoer
- BSH brandslanghaspel opbouw
- C closet met drukspoeler met koudwater + afvoer
- D douche met koud en waterwater + afvoer
- DR droger + afvoer
- TK tapkraan met koudwater
- UG1 uitstortgootsteen met koudwater + afvoer
- UG2 uitstortgootsteen met koud en warmwater + afvoer
- UR urinoir met drukspoeler met koudwater + afvoer
- VP vloerput + afvoer
- W1 wastafel met koudwater + afvoer
- W2 wastafel met koud en warmwater + afvoer
- WM tapkraan t.b.v. wasmachine + afvoer

Gecontroleerd	Vrijgegeven
 Piet Mondriaanlaan 26 Postbus 220 3800 AE Amersfoort Tel 033 4771 000 Fax 033 4772 000 info@arcadis.nl www.arcadis.nl	
Opdrachtgever : Rijkswaterstaat B. Bruggeman	
Ontwerp : Ontwerptekeningen	
Project : Oranjekazerne Lettergebouw C	
Onderwerp : Bestaande situatie VWA Installaties Begane Grond	
Fase : Definitief ontwerp	
Schaal : 1:100	Divisie : Buildings
Bladformaat : A0	Status : Concept
Contractnummer : 514398	Projectleider : B. Bruggeman
Projectnummer : 30090582	Tekeningnummer : 1152-BG
Versie : 0.1	

