


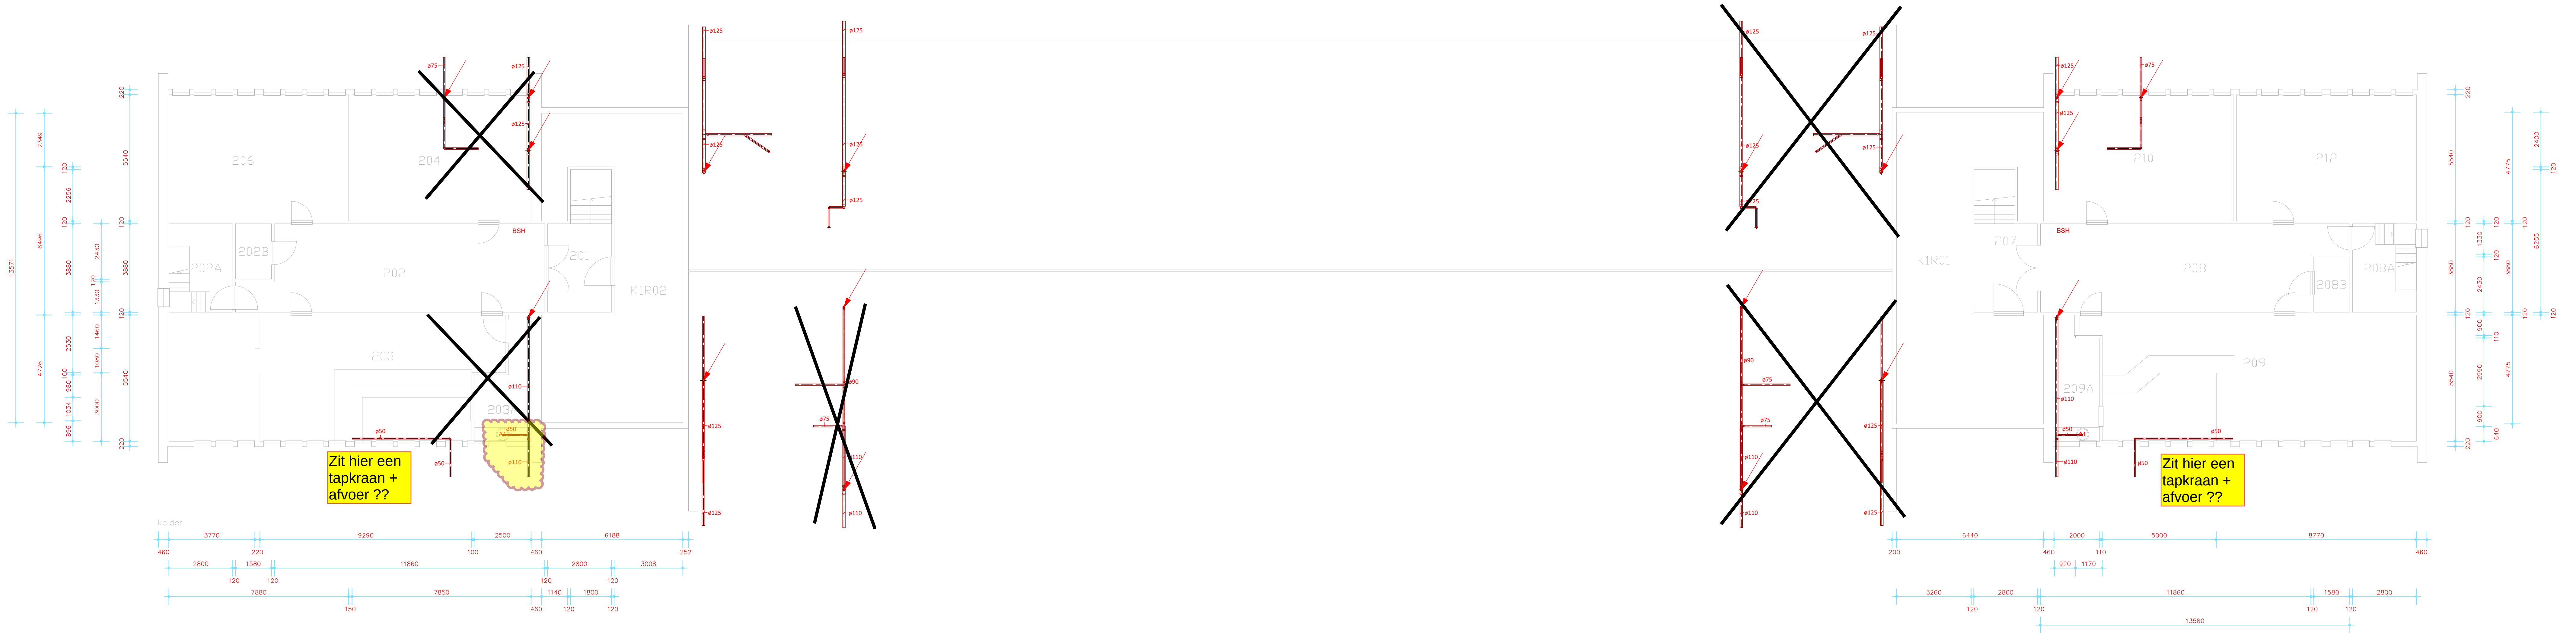

VWA

LEGENDA AFKORTINGEN

- A1 speelbak met koud en warmwater + afvoer
- A2 speelbak met koudwarmwater + afvoer
- BSH brandslanghaspel opbouw
- C closet met drukspoeler met koudwater + afvoer
- D douche met koud en waterwater + afvoer
- DR droger + afvoer
- TK tapkraan met koudwater
- UG1 uitstortgootsteen met koudwater + afvoer
- UG2 uitstortgootsteen met koud en warmwater + afvoer
- UR urinoir met drukspoeler met koudwater + afvoer
- VP vloerput + afvoer
- W1 wastafel met koudwater + afvoer
- W2 wastafel met koud en warmwater + afvoer
- WM tapkraan t.b.v. wasmachine + afvoer

Gecontroleerd	Vrijgegeven		
			
Piet Mondriaanlaan 26 Postbus 220 3800 AE Amersfoort Tel 033 4771 000 Fax 033 4772 000 info@arcadis.nl www.arcadis.nl			
Opdrachtgever	Rijksgebouwdienst B. Bruggeman		
Ontwerp	Ontwerptekeningen		
Project	Oranjekazerne Lettergebouw C		
Onderwerp	Bestaande situatie VWA Installaties Kelder		
Fase	Definitief ontwerp		
Schaal	1:100	Divisie	Buildings
Bladformaat	A0	Status	Concept
Contractnummer	514398	Projectleider	B. Bruggeman
Projectnummer	30090582	Tekeningnummer	1152-K
		Versie	0.1