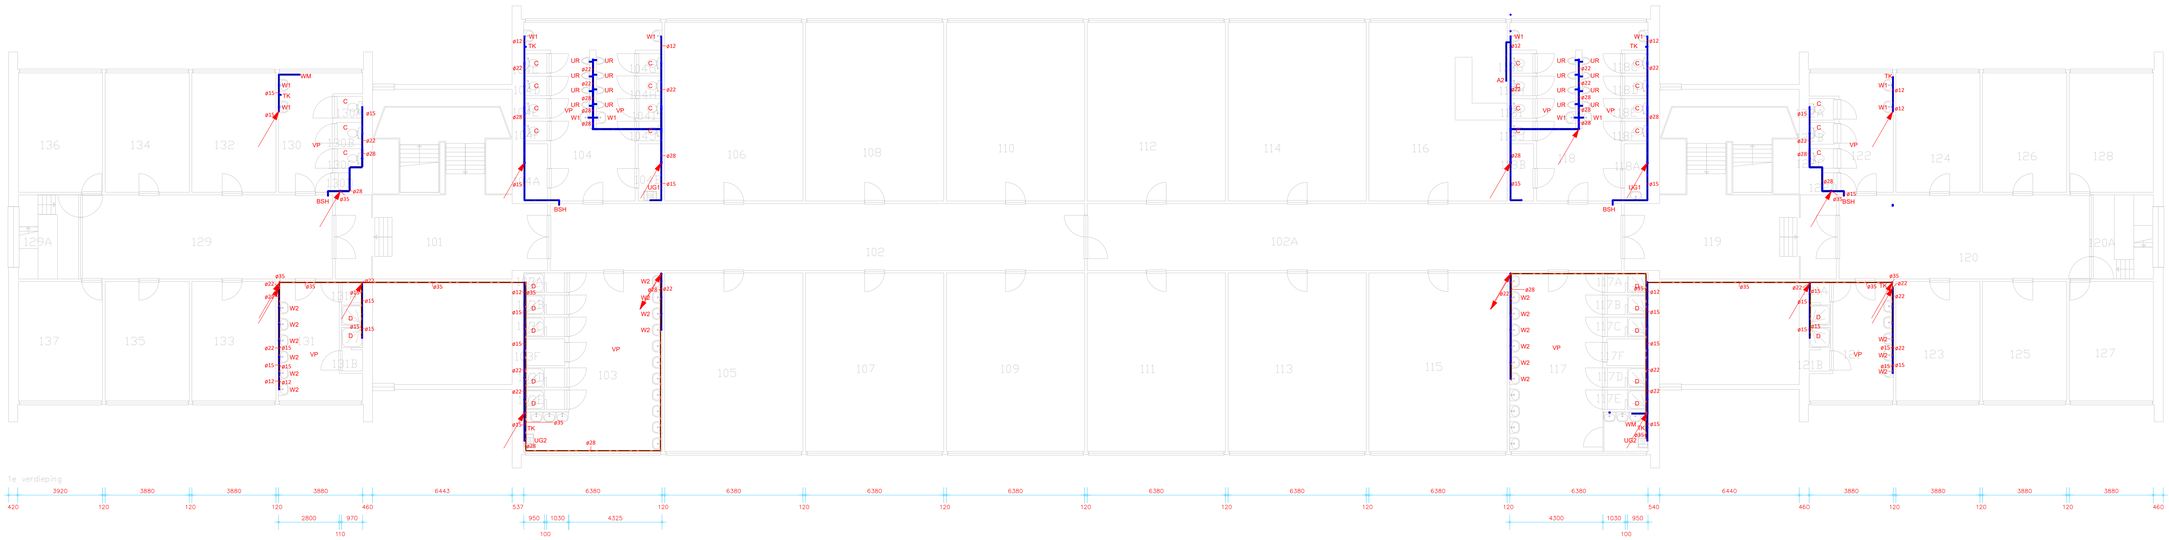
1e verdieping
3920
3680
3880
3880
3880
6443
6380
6380
6380
6380
6380
6380
6380
6380
6380
6440
3880
3880
3880
3880
420
120
120
120
2800
970
110
460
537
950
1030
100
4325
120
120
120
120
120
120
120
4300
1030
950
100
540
460
120
120
120
460
8265
3620
3345
2640
3090
1440
1845
1300
900
140
1000
210
900
201
1000
210
900
165
1300
120
5540
3680
5540
120
120
120
120
120
120
120