

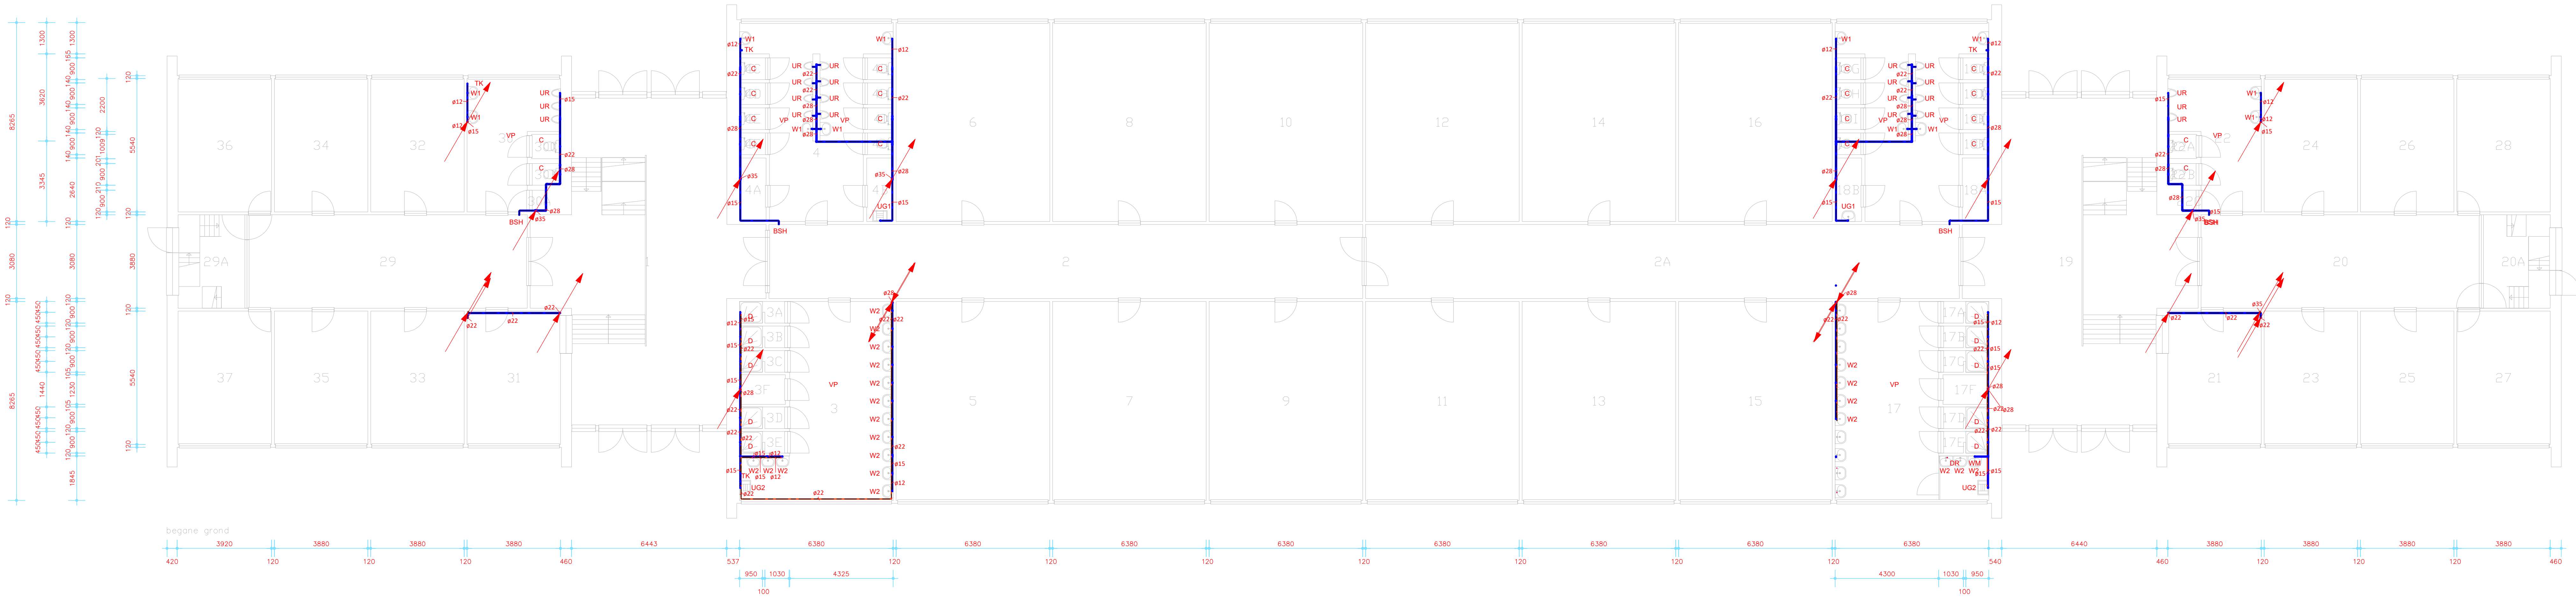


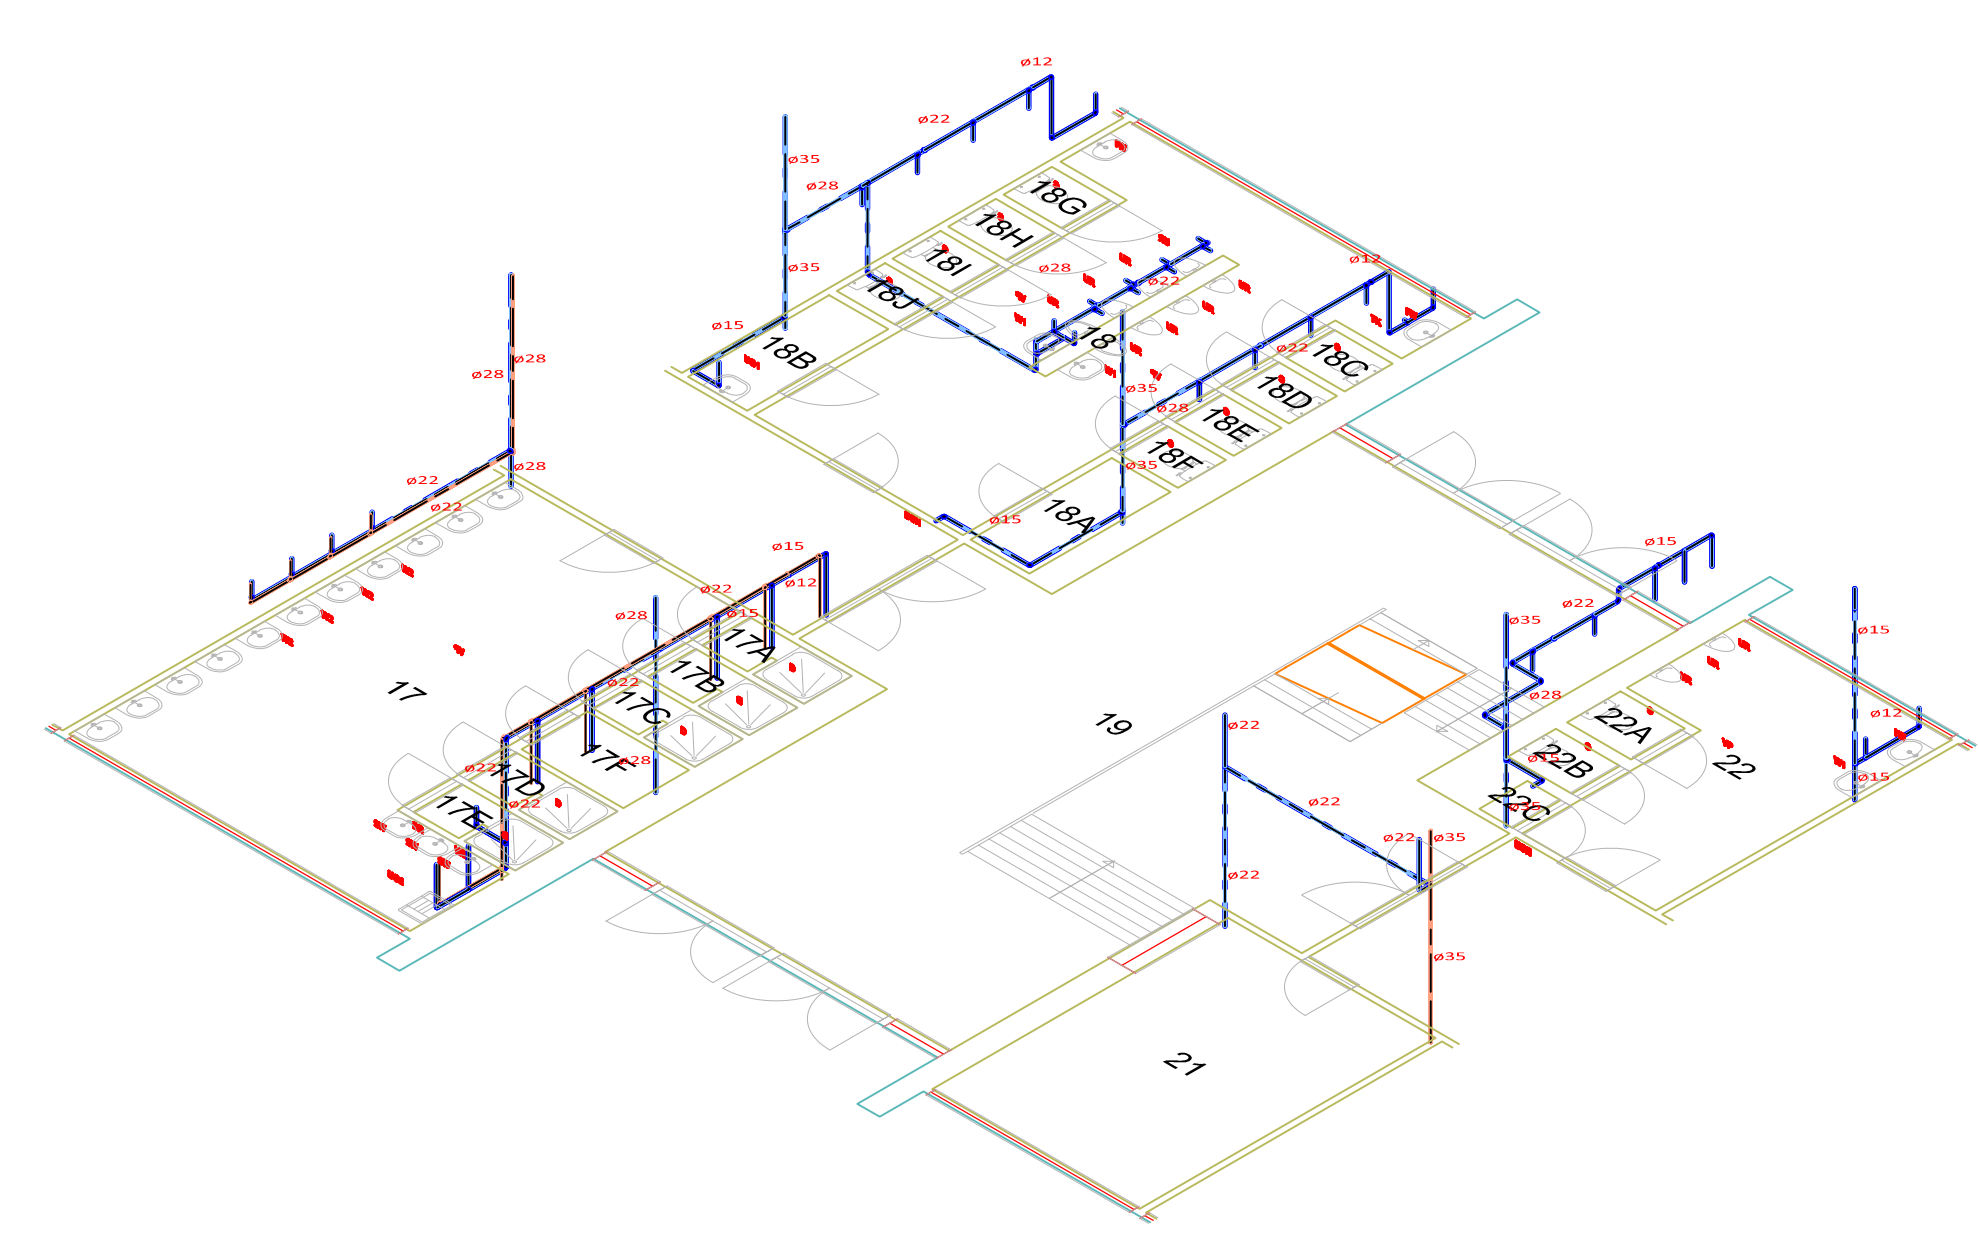

— koudwater
— warmwater

LEGENDA AFKORTINGEN

- A1 speelbak met koud en warmwater + afvoer
- A2 speelbak met koudwarmwater + afvoer
- BSH brandslanghaspel opbouw
- C closet met drukspoeler met koudwater + afvoer
- D douche met koud en warmwater + afvoer
- DR droger + afvoer
- TK tapkraan met koudwater
- UG1 uitstortgootsteen met koudwater + afvoer
- UG2 uitstortgootsteen met koud en warmwater + afvoer
- UR urinair met drukspoeler met koudwater + afvoer
- VP vloerput + afvoer
- W1 wastafel met koudwater + afvoer
- W2 wastafel met koud en warmwater + afvoer
- WM tapkraan t.b.v. wasmachine + afvoer

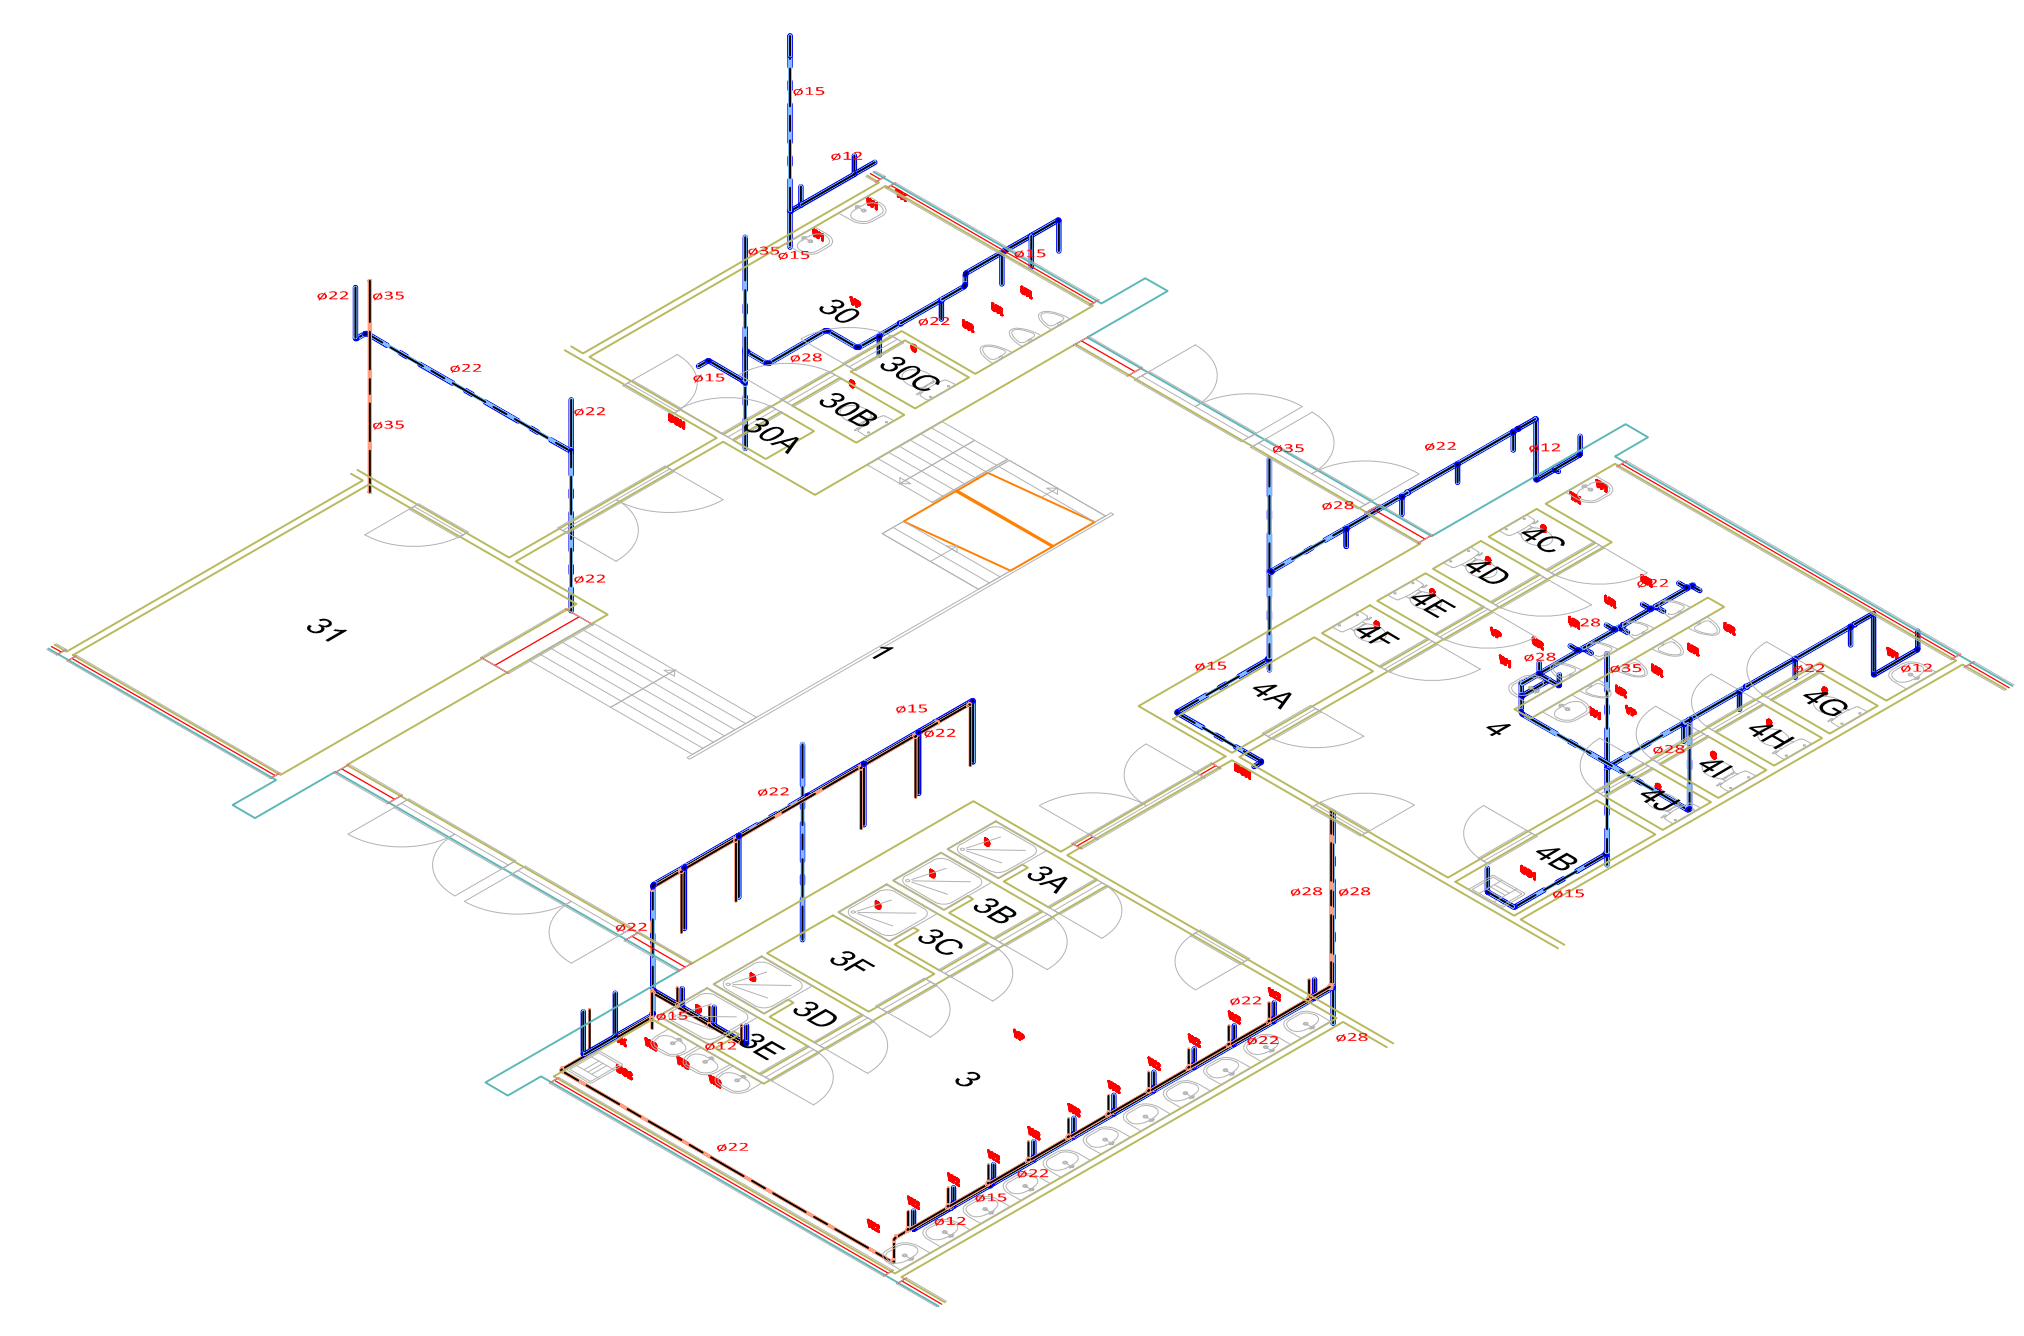

Gecontroleerd	Vrijgegeven
ARCADIS Piet Mondriaanlaan 26 Postbus 220 3800 AE Amersfoort Tel 033 4771 000 Fax 033 4772 000 info@arcadis.nl www.arcadis.nl	
Oprichtgever	Rijksgebouwdienst B. Bruggeman
Ontwerp	Ontwerptekeningen
Project	Oranjekazerne Lettergebouw C
Onderwerp	Bestaande situatie KW-WW Installaties Begane Grond
Fase	Definitief ontwerp
Schaal	1:100
Bladformaat	A0
Contractnummer	514398
Projectnummer	514398
Projectleider	B. Bruggeman
Tekeningnummer	1153-BG
Divisie	Buildings
Status	Concept
Projectnummer	514398
Tekeningnummer	1153-BG
Versie	0.1

