


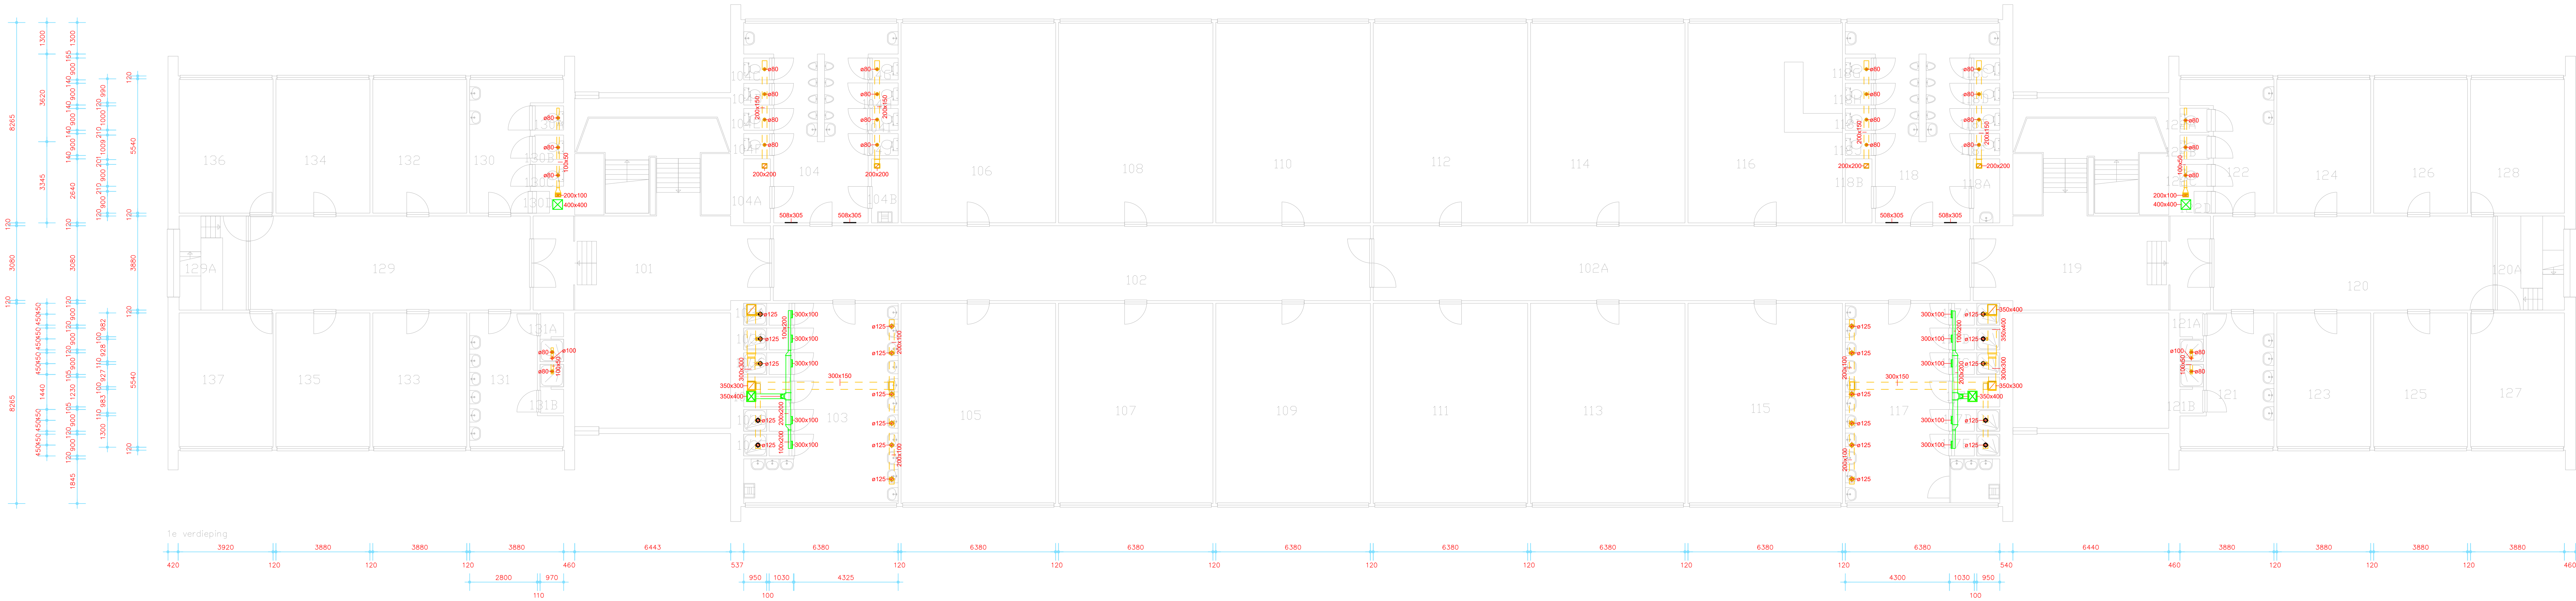

— luchttoevoer
— luchtretour

Gecontroleerd	Vrijgegeven		
		Piet Mondriaanlaan 26 Postbus 220 3800 AE Amersfoort Tel 033 4771 000 Fax 033 4772 000 info@arcadis.nl www.arcadis.nl	
Opdrachtgever	Rijkswaterstaatsgebouwen B. Bruggeman		
Ontwerp	Ontwerptekeningen		
Project	Oranjekazerne Lettergebouw C		
Onderwerp	Bestaande situatie Lucht Installaties 1e Verdieping		
Fase	Definitief ontwerp		
Schaal	1:100	Divisie	Buildings
Bladformaat	A0	Status	Concept
Contractnummer	514398	Projectleider	B. Bruggeman
Projectnummer	30090582	Tekeningnummer	1157-01
		Verste	0.1

