


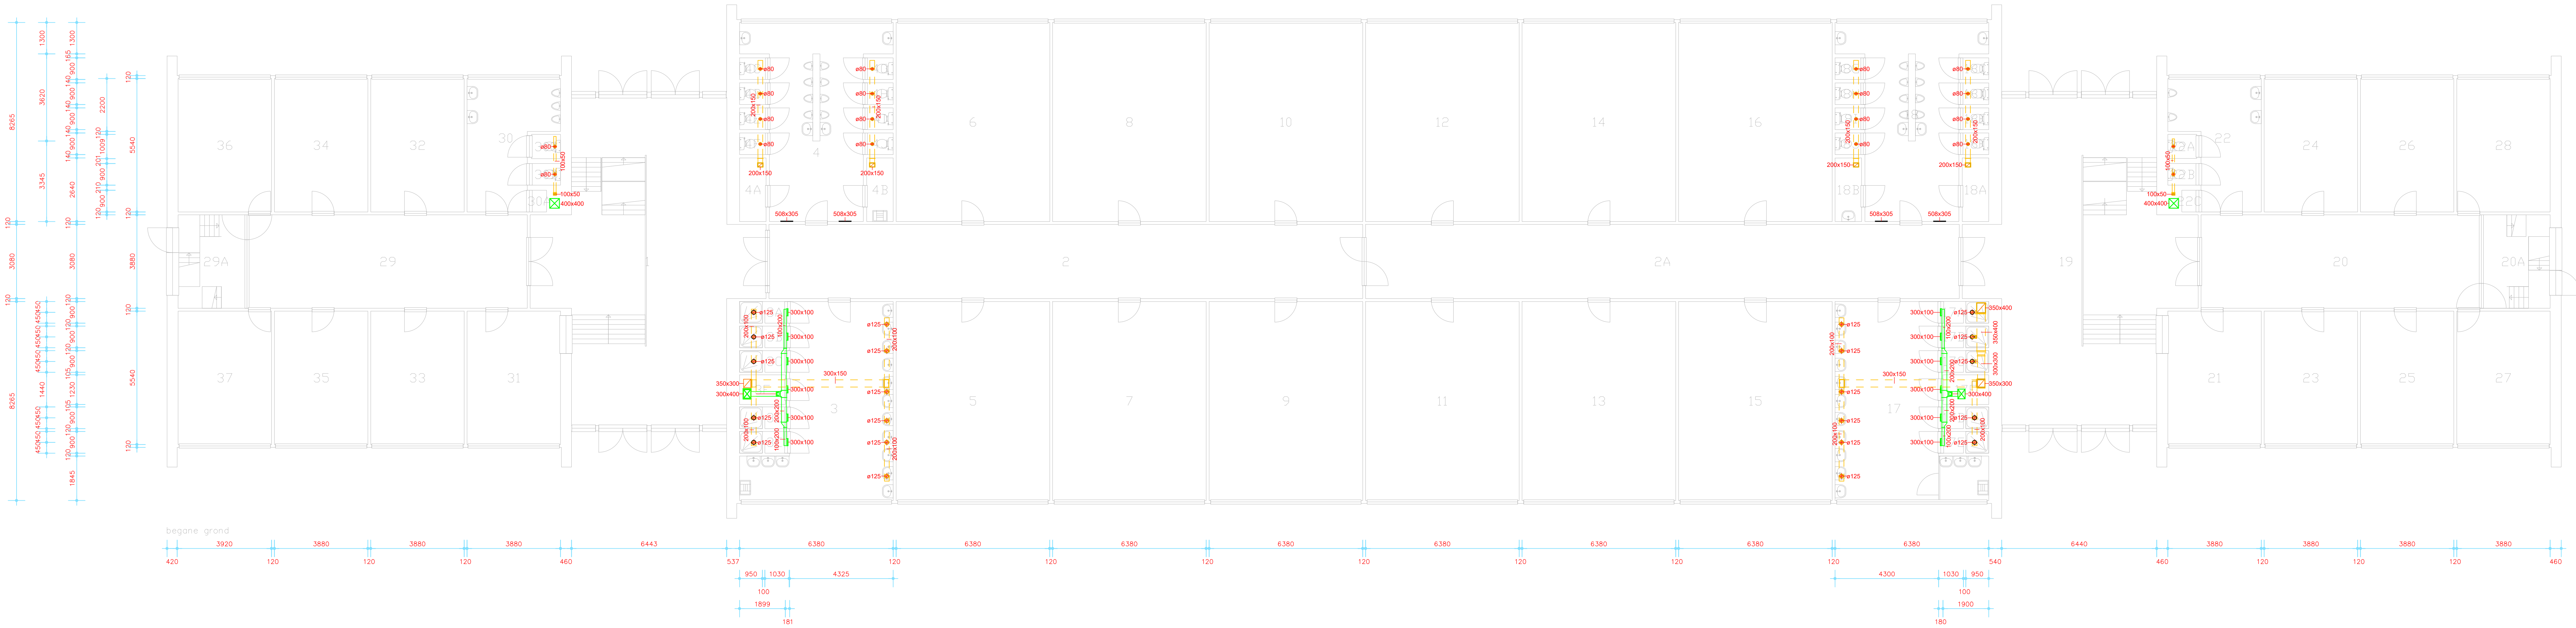

luchttoevoer
luchtretour

Gecontroleerd	Vrijgegeven
 ARCADIS	
Piet Mondriaanlaan 26 Postbus 220 3800 AE Amersfoort Tel 033 4771 000 Fax 033 4772 000 info@arcadis.nl www.arcadis.nl	
Opdrachtgever	Rijkswaterstaat B. Bruggeman
Ontwerp	Ontwerptekeningen
Project	Oranjekazerne Lettergebouw C
Onderwerp	Bestaande situatie Lucht Installaties Begane Grond
Fase	Definitief ontwerp
Schaal	1:100
Bladformaat	A0
Contractnummer	514398
Projectnummer	30090582
Projectleider	B. Bruggeman
Tekeningnummer	1157-BG
Divisie	Buildings
Status	Concept
Version	0.1

