


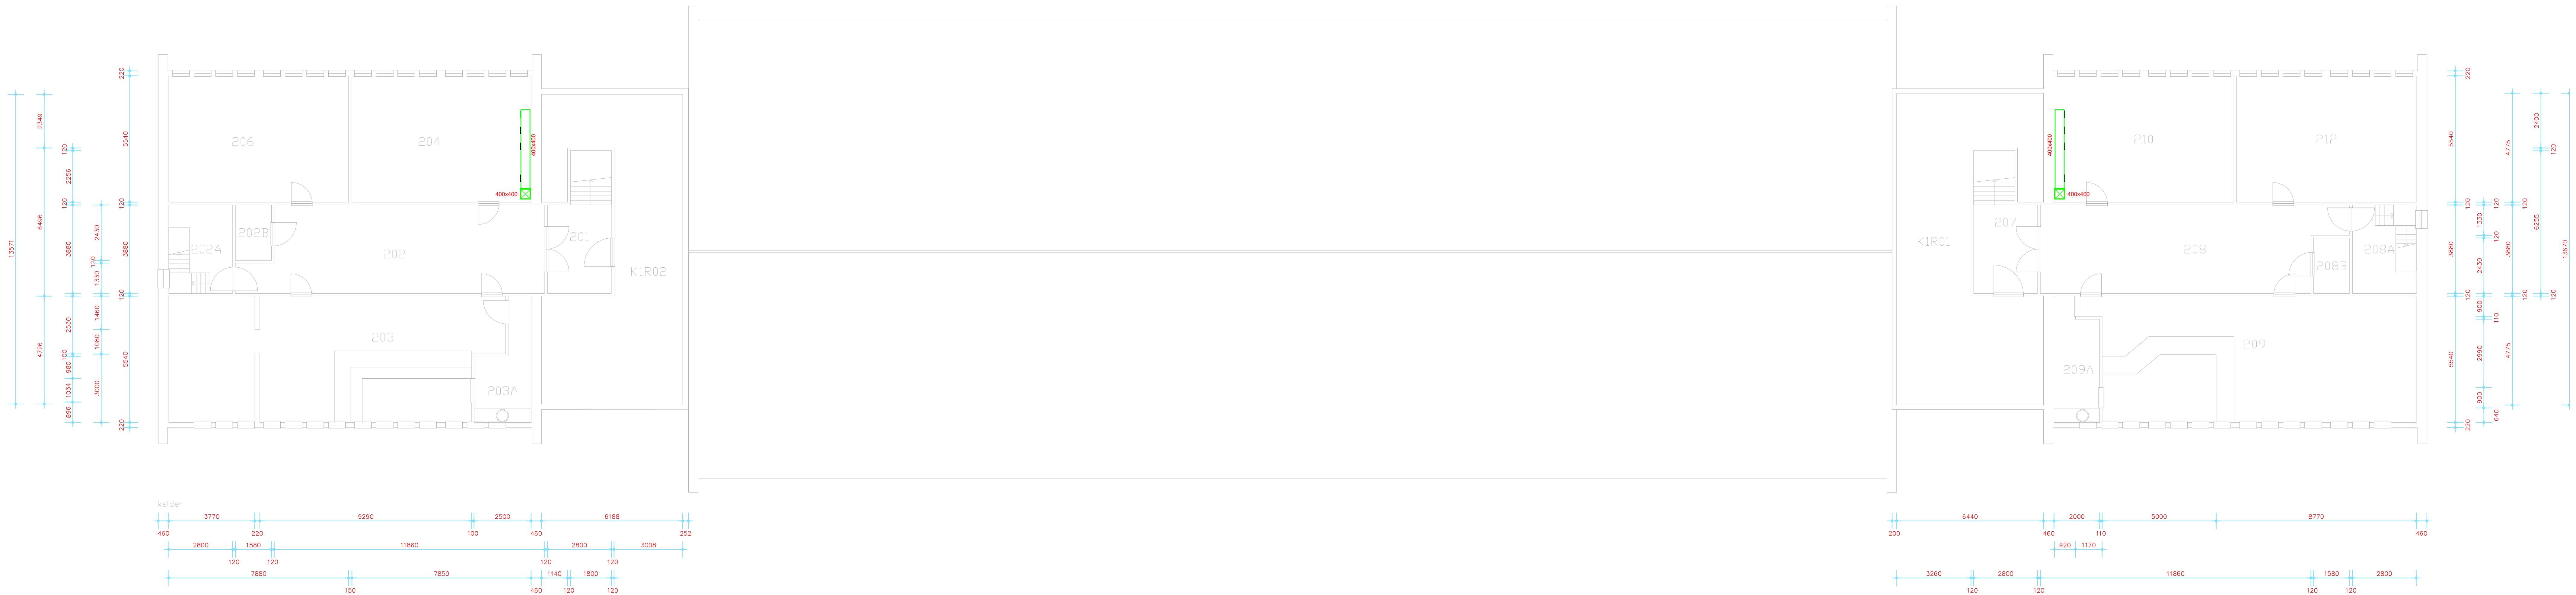

— luchttoevoer
— luchtretour

Gecontroleerd	Vrijgegeven
ARCADIS Piet Mondriaanlaan 26 Postbus 220 3800 AE Amersfoort Tel 033 4771 000 Fax 033 4772 000 info@arcadis.nl www.arcadis.nl	
Opdrachtgever : Rijkswaterstaat B. Bruggeman	
Ontwerp : Ontwerptekeningen	
Project : Oranjekazerne Lettergebouw C	
Onderwerp : Bestaande situatie Lucht Installaties Kelder	
Fase : Definitief ontwerp	
Schaal : 1:100	Divisie : Buildings
Bladformaat : A0	Status : Concept
Contractnummer : 514398	Projectleider : B. Bruggeman
Projectnummer : 30090582	Tekeningnummer : 1157-K Versie : 0.1

