


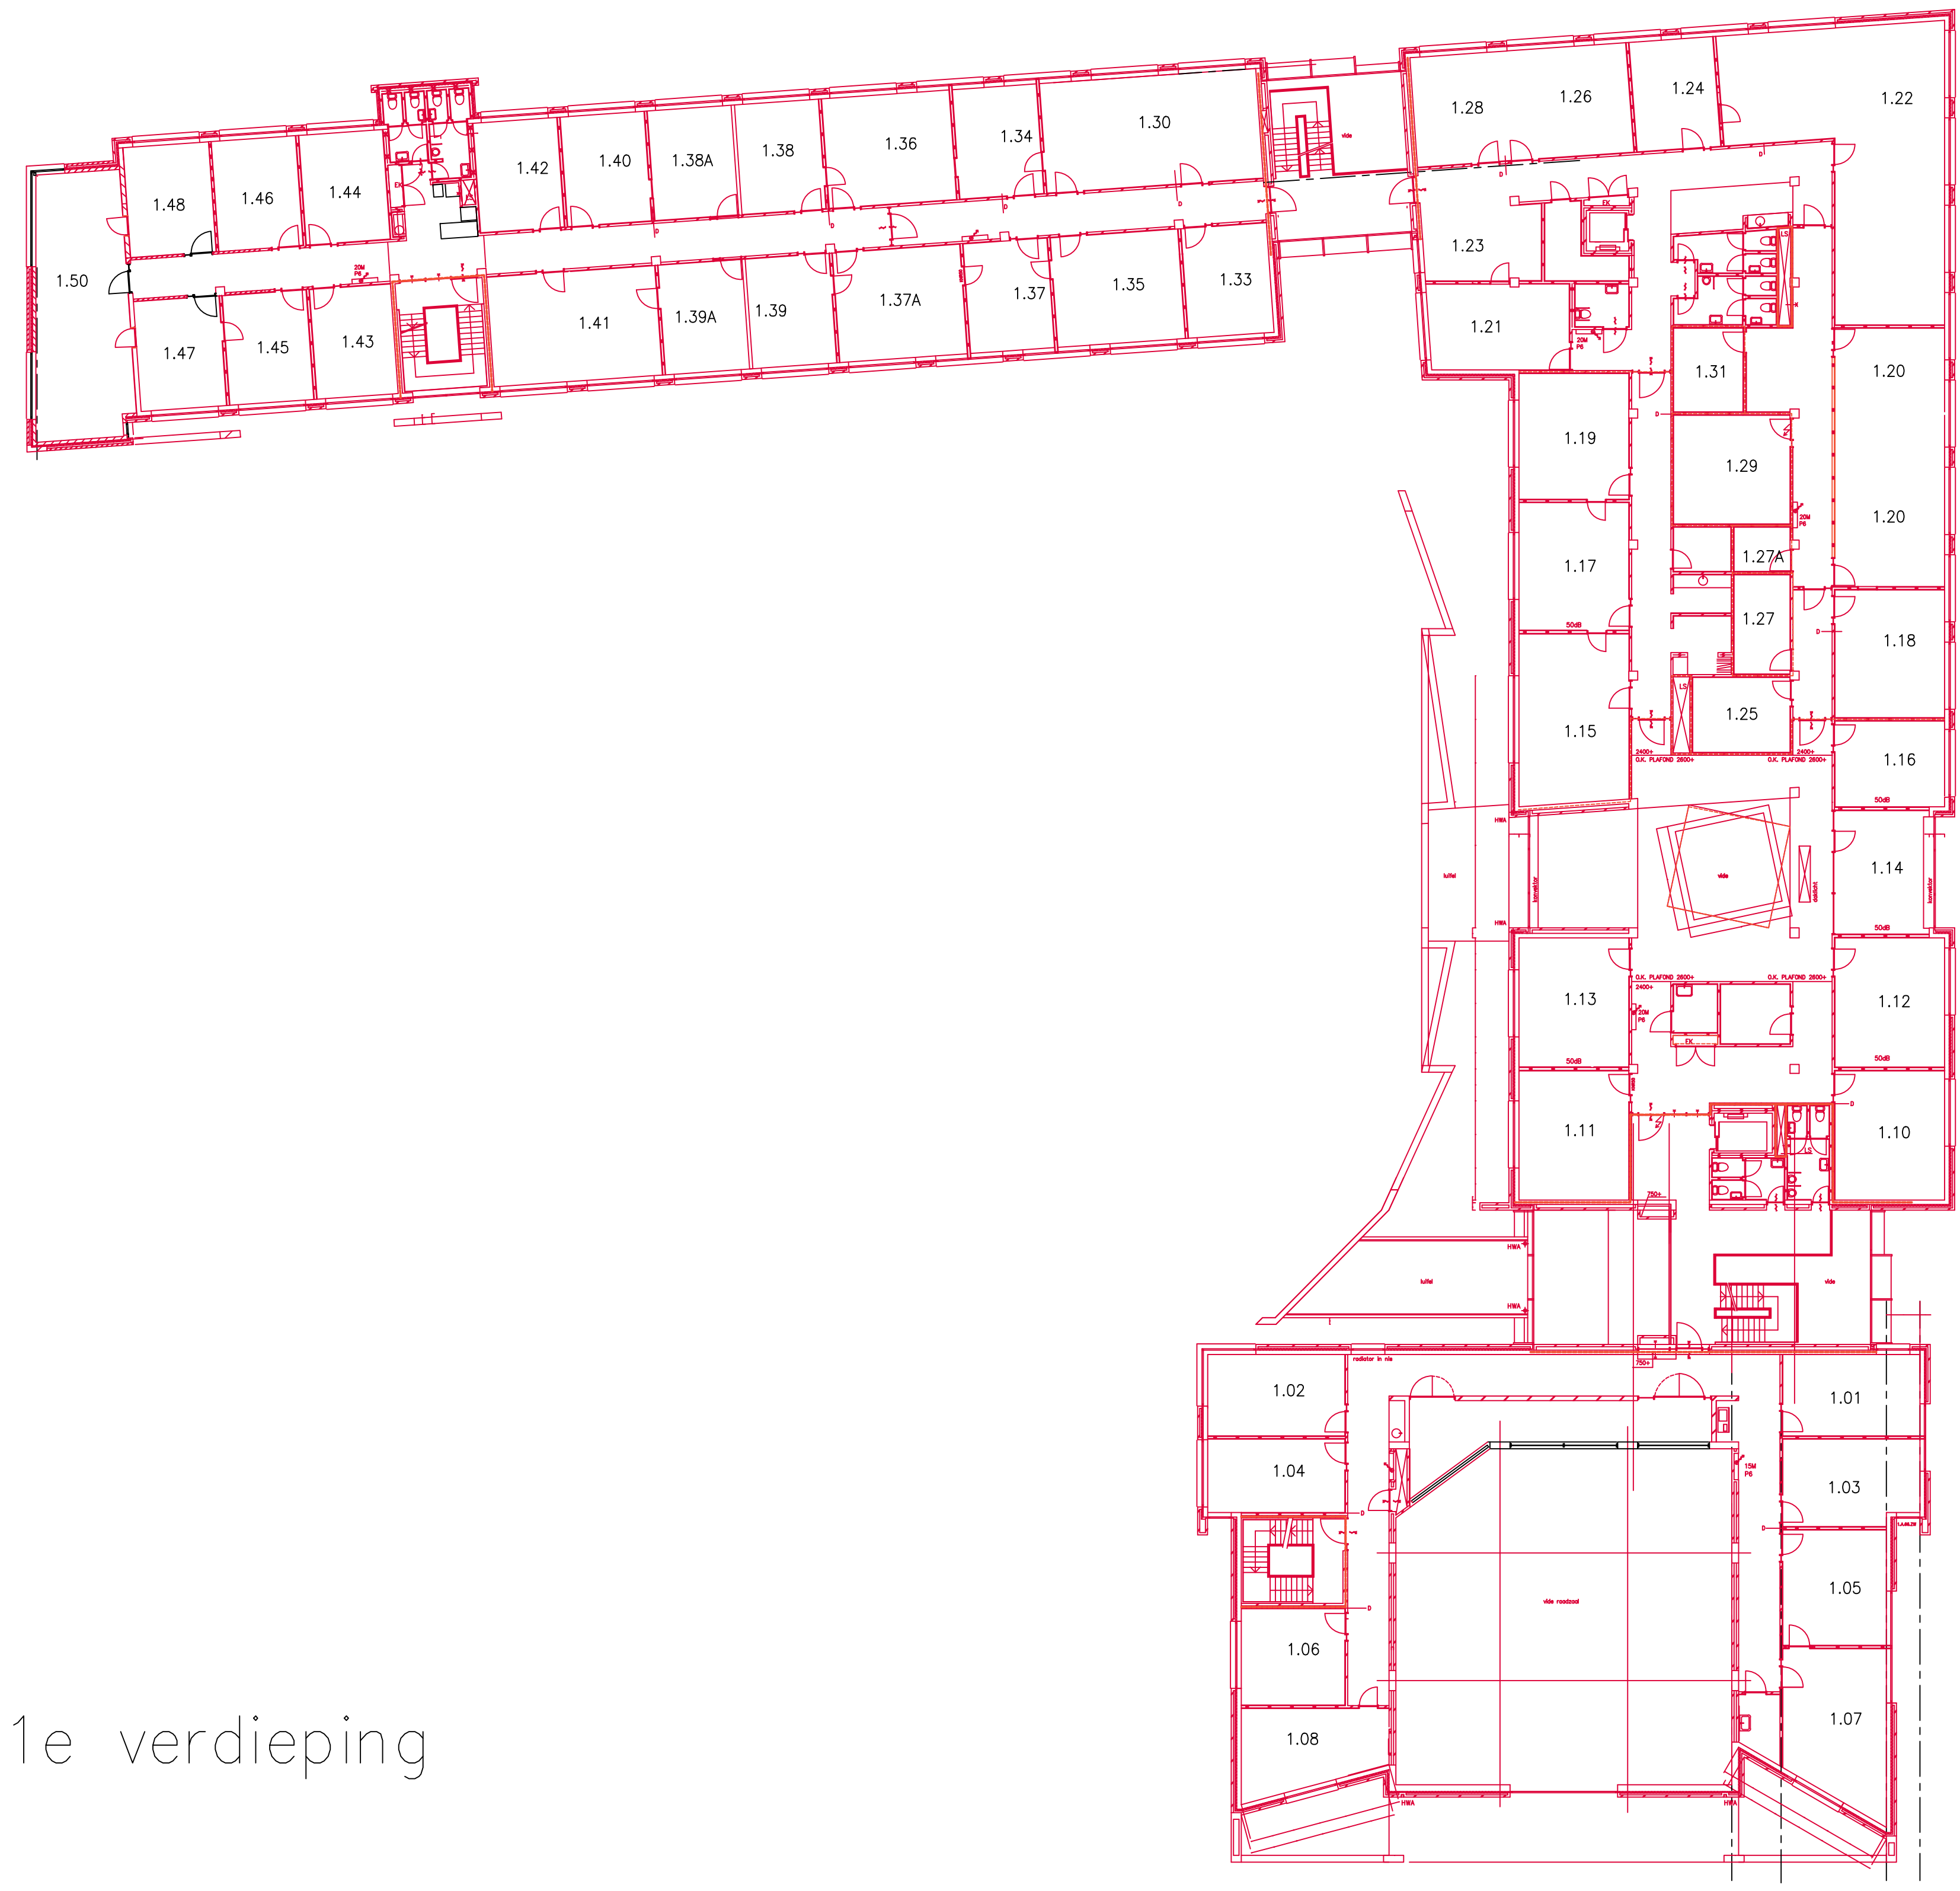

1e verdieping

Gemeente Soest			
werk	1e verdieping Gemeentehuis te Soest		
ontwerper			
ontwerp		jaar	project
ontwerp	1 RS	ontwerp	1 RS
datum	17 december 2020	datum	17 december 2020
grootte	1:1000	grootte	1:1000
formaat	A0	formaat	A0