



TECHNISCHE WERKOMSCHRIJVING (DEELBESTEK)

Gouden Uillaan 30, Berkel en Rodenrijs

betreffende

BOUWKUNDIGE EN INSTALLATIETECHNISCHE WERKEN

ten behoeve van

**Leveren tijdelijke noodlokalen onderwijshuisvesting
Gemeente Lansingerland**

Nummer	C2-00
Datum	16-03-2022
Gewijzigd	
Aantal bladen	3
Werknr.	22.423

INHOUDSOPGAVE

INHOUDSOPGAVE	2
01 BOUWKUNDIGE WERKEN.....	3
02.01 STUT- & SLOOPWERK.....	3
02.02 TERREININRICHTING.....	3

01 Bouwkundige werken

02.01 STUT- EN SLOOPWERK

LEVERING/WERK

Omvang en situering

Stutwerk omvat in hoofdzaak:

- N.v.t.

Sloopwerk omvat in hoofdzaak:

- Alle hak, breek-, boor-, zaag- en freeswerk voor het aanleggen of aanpassen van de installaties
- Alle overige sloopwerken welke noodzakelijk zijn voor het realiseren van de nieuwe situatie

Overige:

- Doorkoppelen elektrische installatie.

02.02 TERREININRICHTING

LEVERING/WERK


Fietsenrek


Fabricaat:	Velopa o.g.	
Type:	Variant + fietsenrek enkelzijdig	
Plaatsing:	op tegelverharding:	hoog-laag
Aantal:	10 fietsplaatsen per rek	
Materiaal:	staal S235JRH	
Afwerking:	volbad verzinkt	
Toebehoren:	bevestigingsmiddelen, e.d.	

Omvang en situering:


Het fietsenrek omvat in hoofdzaak:

- Het leveren en aanbrengen van extra fietsenrekken e.e.a. conform tekening.

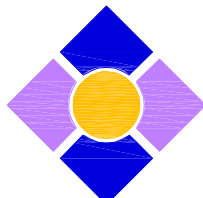
OPDRACHTGEVER		
Gemeente Lansingerland, Tobias Asserlaan 1 2662 SB Bergschenhoek		
WERK		
Leveren tijdelijke noodlokalen onderwijshuis- vesting Gemeente Lansingerland		
OMSCHRIJVING	NO.	GEWIJZIGD
Situatie	DATUM	16-03-2022
Gouden Uillaan 30, Berkel en Rodenrijs	SCHAAL	1:1000
Bestek	GETEKEND	E.J. R.
Definitief	FORMAAT	A3
 BM & A BOUWMANAGEMENT/-ADVIES 	WERK	22423
	BLAD	C2-01
Sluisendijk 7 Telefoon 06 - 51330378	3274 BM Email	HEINENOORD info@bouwmanagementenadvies.nl

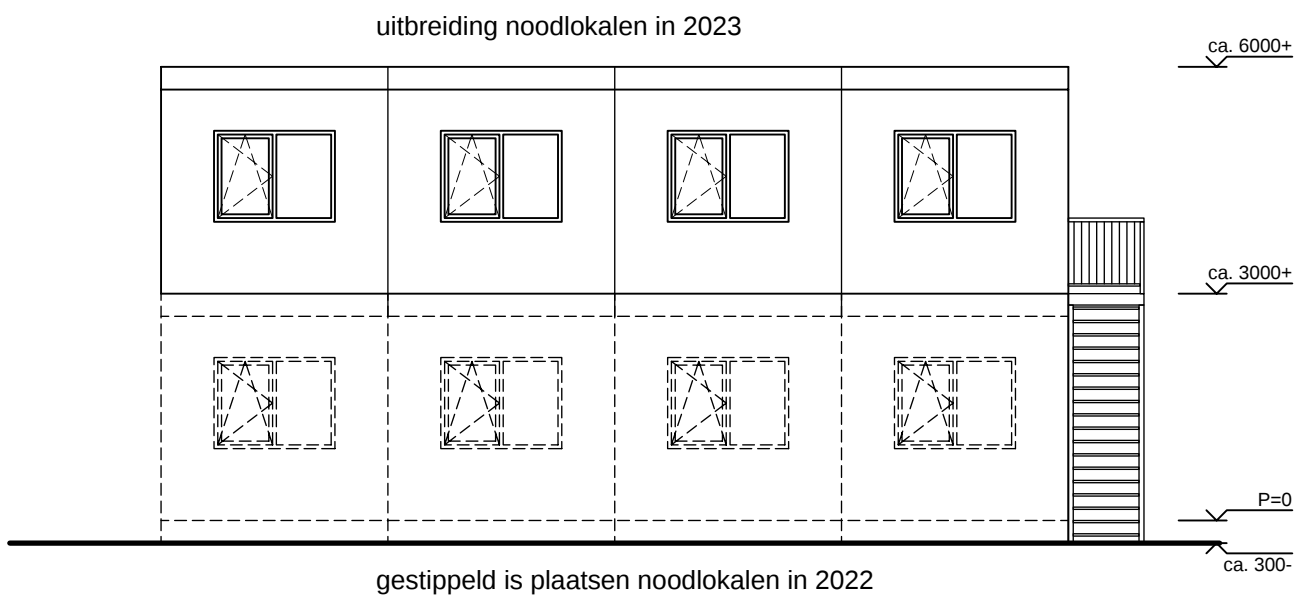


Voorgevel

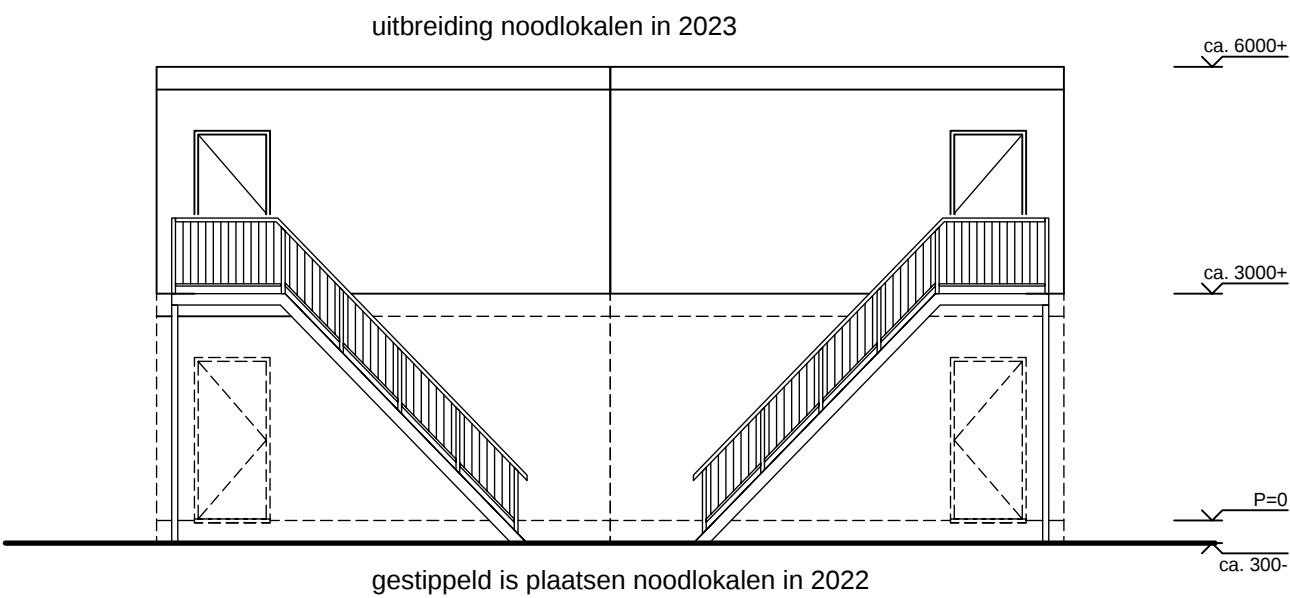


Rechter-zijgevel (WBDBO30)

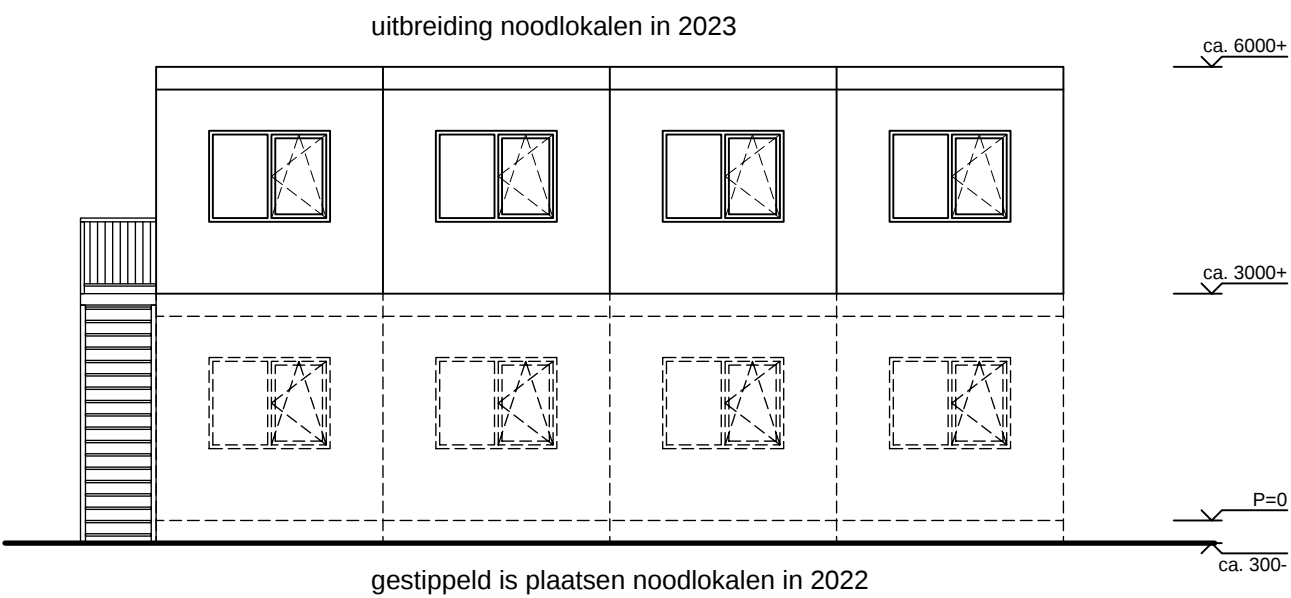


Achtergevel

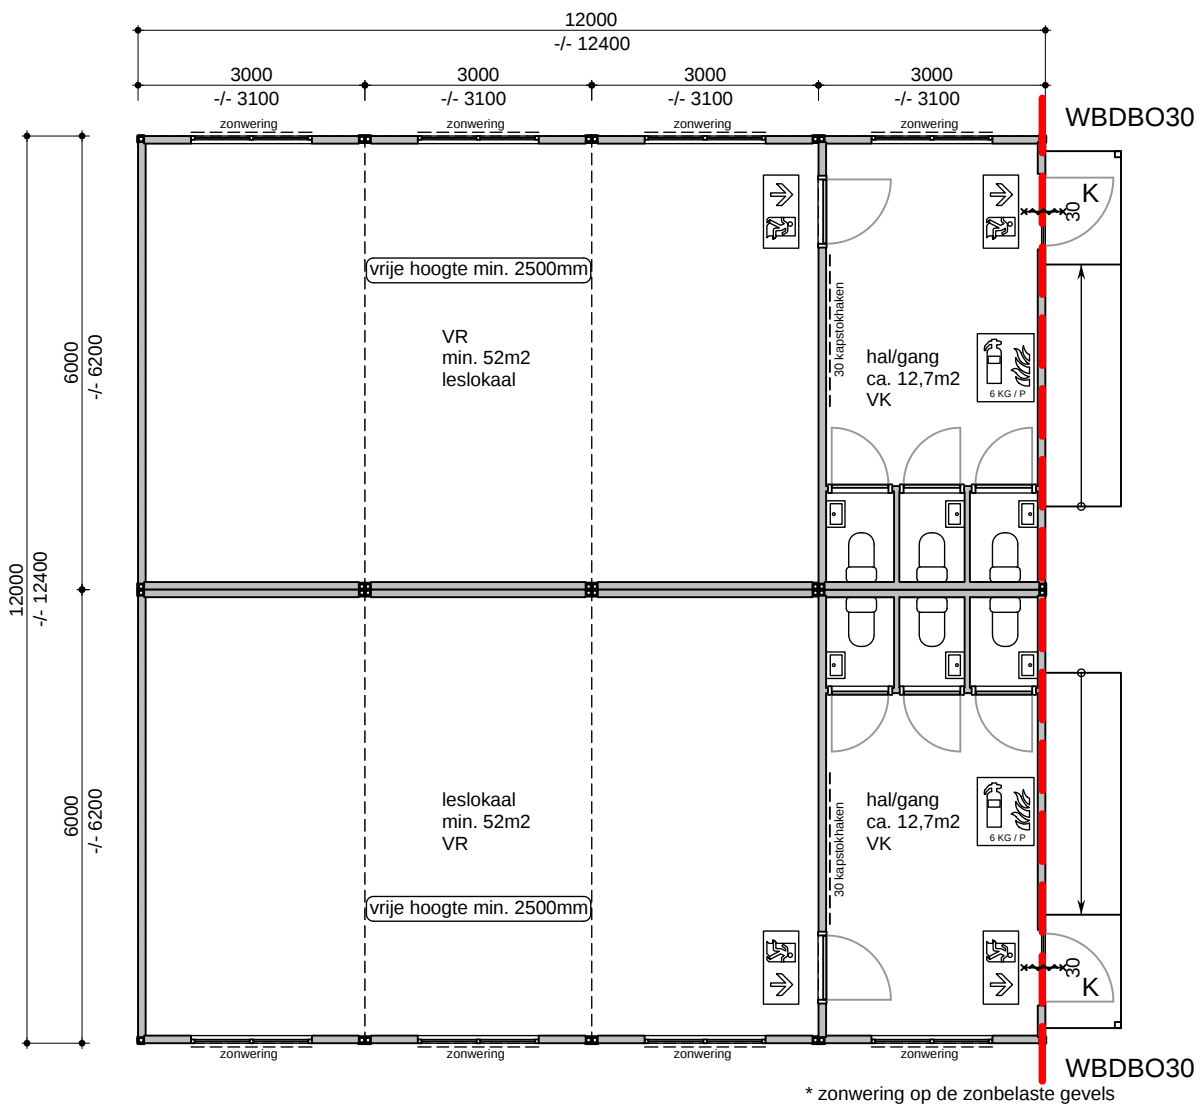

1e verdieping

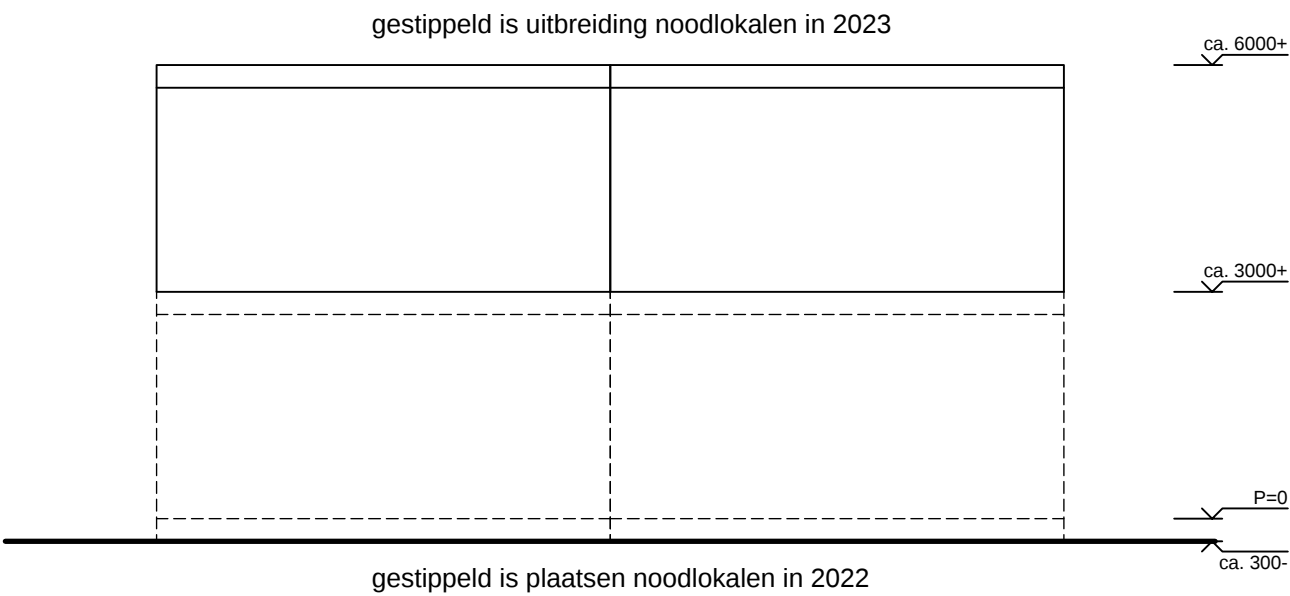

Linker-zijgevel

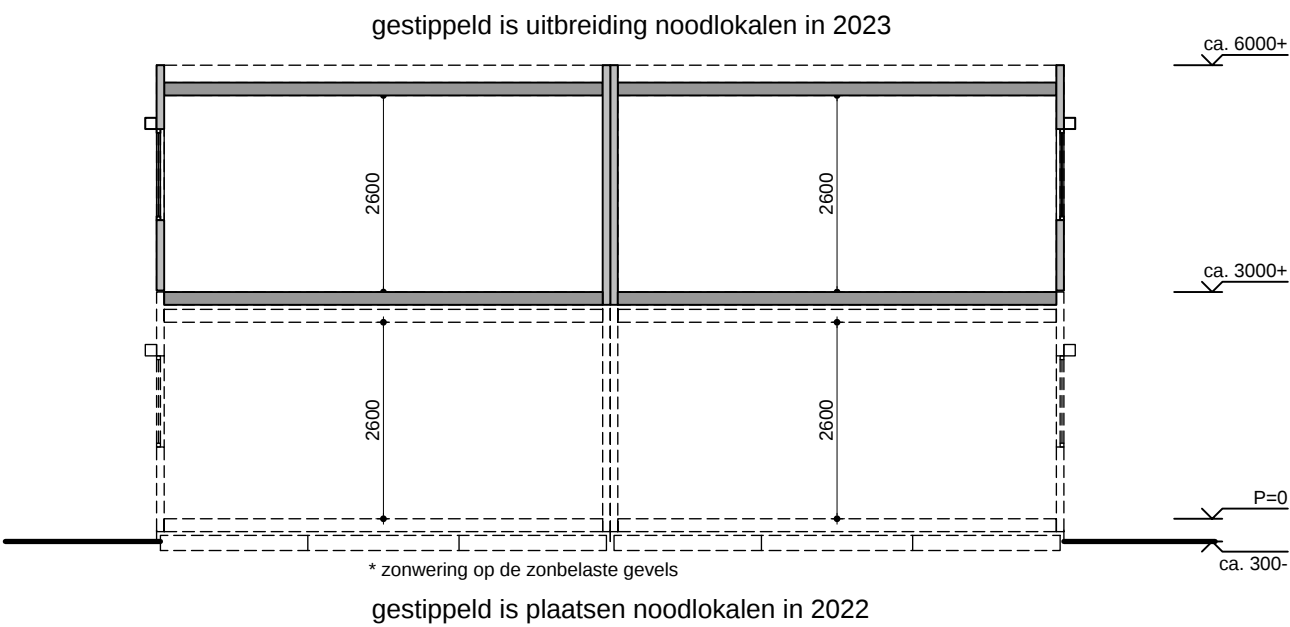


Dwarsdoorsnede

Renvooi:

-  brandwerende zelfsluitende deur WBDBO30
-  transparant verlicht armatuur met aanduiding "uitgang/vluchtrichting"
-  handbrandblusser 'sproeischuim' 6lt.
-  K deur voorzien van een knopcilinder

- Ventilatiesysteem frisse scholen klasse C (voldoende).
- Alle ruimten voorzien van aansluitpunten t.b.v. telefoon en internet. Per leslokaal 1 WIFI-accesspoint, 3x data-aansluiting, 1x telefoon/data aansluiting, 4x dubbele wcd. Bekabeling cat. 5.
- Ventilatie, temperatuur, lichttoetreding, lichtvoorziening, geluid, spuivoorzieningen, etc. conform vigerende normen, eisen van het Bouwbesluit 2012 functie Onderwijsfunctie tijdelijke bouw.

- Maten in het werk te controleren c.q. te bepalen!!

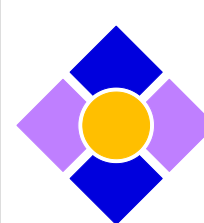OPDRACHTGEVER		
Gemeente Lansingerland, Tobias Asserlaan 1 2662 SB Bergschenhoek		
WERK		
Leveren tijdelijke noodlokalen onderwijshuis- vesting Gemeente Lansingerland		
OMSCHRIJVING	NO.	GEWIJZIGD
Plattegronden, doorsnede en gevelaanzichten	DATUM	16-03-2022
Gouden Uillaan 30, Berkel en Rodenrijs	SCHAAL	1:100
Bestek	GETEKEND	E.J. R.
Definitief	FORMAAT	A2
 BM&A BOUWMANAGEMENT/-ADVIES	WERK	22423
Sluisendijk 7 Telefoon 06 - 51330378	3274 BM Email	HEINENOORD info@bouwmanagementenadvies.nl
		
		C2-02

Locatie dep. Pr. Maximaschool

Gouden Uillaan 30, Berkel en Rodenrijs

Legenda



Prinses Máximaschool (Dependance)

