TECHNISCHE WERKOMSCHRIJVING (DEELBESTEK)

IJsvogellaan 14, Bleiswijk

betreffende

BOUWKUNDIGE EN INSTALLATIETECHNISCHE WERKEN

ten behoeve van

Leveren tijdelijke noodlokalen onderwijshuisvesting Gemeente Lansingerland

Nummer	D-00
Datum	16-03-2022
Gewijzigd	
Aantal bladen	3
Werknr.	22.423

INHOUDSOPGAVE

INHOUDSOPGAVE 2

01 BOUWKUNDIGE WERKEN.....3

02.01 STUT- & SLOOPWERK.....3

02.02 TERREININRICHTING.....3

01 Bouwkundige werken

02.01 STUT- EN SLOOPWERK

LEVERING/WERK

Omvang en situering
Stutwerk omvat in hoofdzaak:
- N.v.t.

Sloopwerk omvat in hoofdzaak:
- Alle hak, breek-, boor-, zaag- en freeswerk voor het aanleggen of aanpassen van de installaties
- Alle overige sloopwerken welke noodzakelijk zijn voor het realiseren van de nieuwe situatie

Overige:
- Graafwerkzaamheden t.b.v. aanleg kabels, leidingen, riolering, etc.
- Opnemen en herstraten bestaande tegelbestrating voor diverse werkzaamheden
- Opnemen, tijdelijk opslaan tegelbestrating en terugplaatsen na verwijdering noodlokalen
- De-/monteren bij plaatsing op het terrein
-

02.02 TERREININRICHTING

LEVERING/WERK

Fietsenrek

Fabricaat:	Velopa o.g.
Type:	Variant + fietsenrek enkelzijdig
Plaatsing:	op tegelverharding:
Model:	hoog-laag
Aantal:	10 fietsplaatsen per rek
Materiaal:	staal S235JRH
Afwerking:	volbad verzinkt
Toebehoren:	bevestigingsmiddelen, e.d.

Omvang en situering:
Het fietsenrek omvat in hoofdzaak:
- Het leveren en aanbrengen van fietsenrekken e.e.a. conform tekening.



Deze kaart is noordgericht
12345 Perceelnummer
25 Huisnummer
Vastgestelde kadastrale grens
Voorlopige kadastrale grens
Administratieve kadastrale grens
Bebouwing

Schaal 1: 500

Kadastrale gemeente Bleiswijk
Sectie C
Perceel 4684

Voor een eensluidend uittreksel, geleverd op 15 februari 2022
De bewaarder van het kadaster en de openbare registers

Aan dit uittreksel kunnen geen betrouwbare maten worden ontleend.
De Dienst voor het kadaster en de openbare registers behoudt zich de intellectuele eigendomsrechten voor, waaronder het auteursrecht en het databankenrecht.

kadaster

Opmerkingen

- h.w.a.'s/ riolering aansluiten op bestaand rioolsysteem:
- water-/elektra-aansluiting vanuit bestaand gebouw;
- positie noodlokalen op terrein definitief i.o. nader te bepalen;
- lev./plaatsen fietsenrekken t.b.v. min. 40 fietsen;
- bestaand hekwerk demonteren, tijdelijk opslaan en terugplaatsen;

- Maten in het werk te controleren c.q. te bepalen!!

OPDRACHTGEVER

Gemeente Lansingerland, Tobias Asserlaan 1
2662 SB Bergschenhoek

WERK

Leveren tijdelijke noodlokalen onderwijshuis-vesting Gemeente Lansingerland

OMSCHRIJVING

Situatie
IJsvogellaan 14, Bleiswijk
Bestek Definitief


NO.	GEWIJZIGD
DATUM	16-03-2022
SCHAAL	1:500
GETEKEND	E.J. R.
FORMAAT	A3

WERK 22423


BLAD D-01

BM&A
BOUWMANAGEMENT/-ADVIES


Sluisendijk 7 3274 BM HEINENOORD
Telefoon 06 - 51330378 Email info@bouwmanagementenadvies.nl

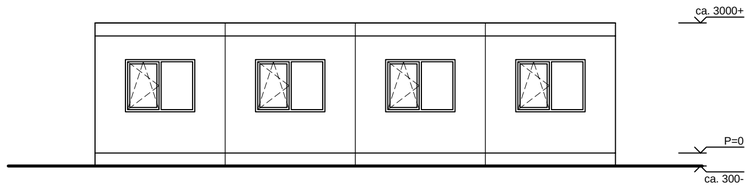


Voorgevel

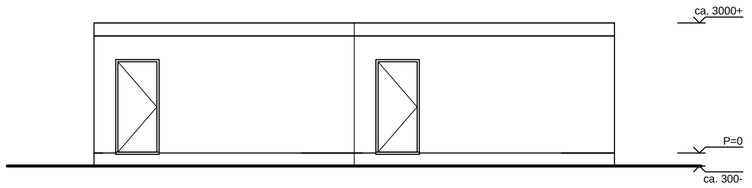


Rechter-zijgevel

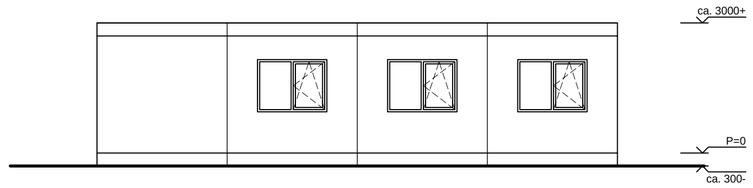

Achtergevel

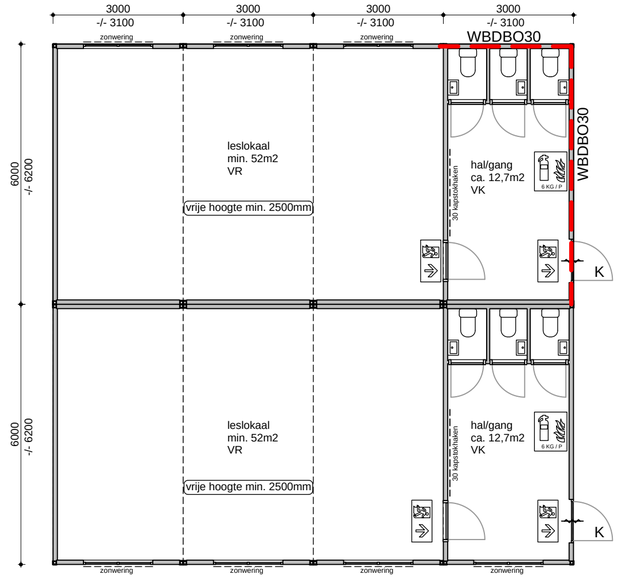

Begane grond

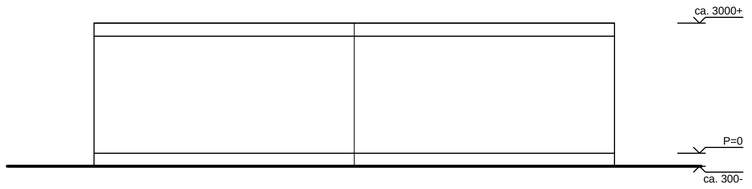

Linker-zijgevel

Dwarsdoorsnede

Renvooi:

- deur zelfsluitend
- deur brandwerend/zelfsluitend WBDBO30
- transparant verlicht armatuur met aanduiding "uitgang/vluchtrichting"
- handbrandblusser 'sproeischuim' 6lt.
- K — deur voorzien van een knopcilinder

- Ventilatiesysteem frisse scholen klasse C (voldoende).

- Alle ruimten voorzien van aansluitpunten t.b.v. telefoon en internet. Per leslokaal 1 WIFI-accesspoint, 3x data-aansluiting, 1x telefoon/data aansluiting, 4x dubbele wcd. Bekabeling cat. 5.

- Ventilatie, temperatuur, lichttoetreding, lichtvoorziening, geluid, spuivoorzieningen, etc. comform vigerende normen, eisen van het Bouwbesluit 2012 functie Onderwijsfunctie tijdelijke bouw.

- Maten in het werk te controleren c.q. te bepalen!!

OPDRACHTGEVER

Gemeente Lansingerland, Tobias Asserlaan 1
2662 SB Bergschenhoek

WERK

Leveren tijdelijke noodlokalen onderwijshuis-vesting Gemeente Lansingerland

OMSCHRIJVING

Plattegronden, doorsnede en gevelaanzichten
IJsvogellaan 14, Bleiswijk
Bestek Definitief

NO.	GEWIJZIGD
DATUM	16-03-2022
SCHAAL	1:100
GETEKEND	E.J. R.
FORMAAT	A2

WERK 22423

BLAD D-02

BM&A
BOUWMANAGEMENT/-ADVIES
Sluisendijk 7 3274 BM HEINENOORD
Telefoon 06 - 51330378 Email info@bouwmanagementenadvies.nl

Locatie Oosthoek

IJsvogellaan 14, Bleiswijk

Legenda

Katholieke Basisschool (KBS) Oosthoek

