


Noordgevel


remodeling  
i.h.w.g. beton

algemene opmerkingen  
- polhoogte: m + NAP  
- alle maatvoering in mm, tenzij anders aangegeven  
- afwerking op detailniveau is maatgevend



Zuidgevel

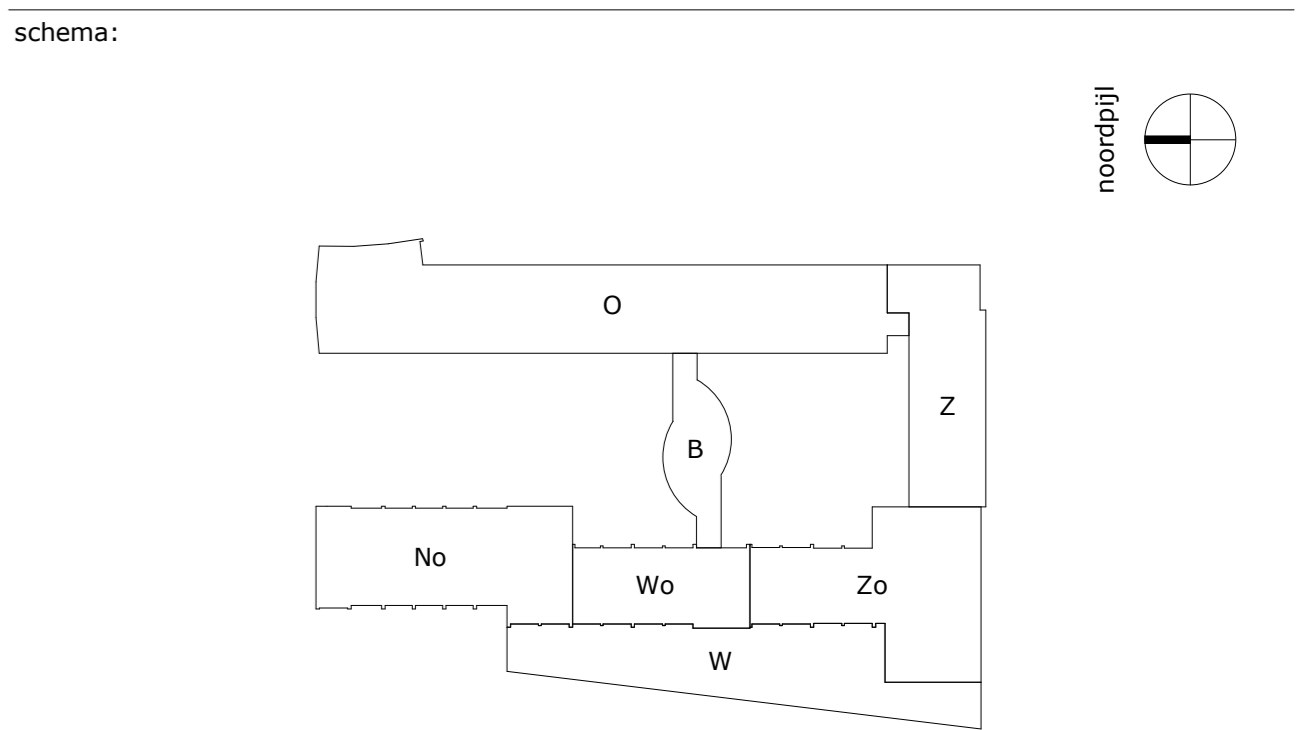

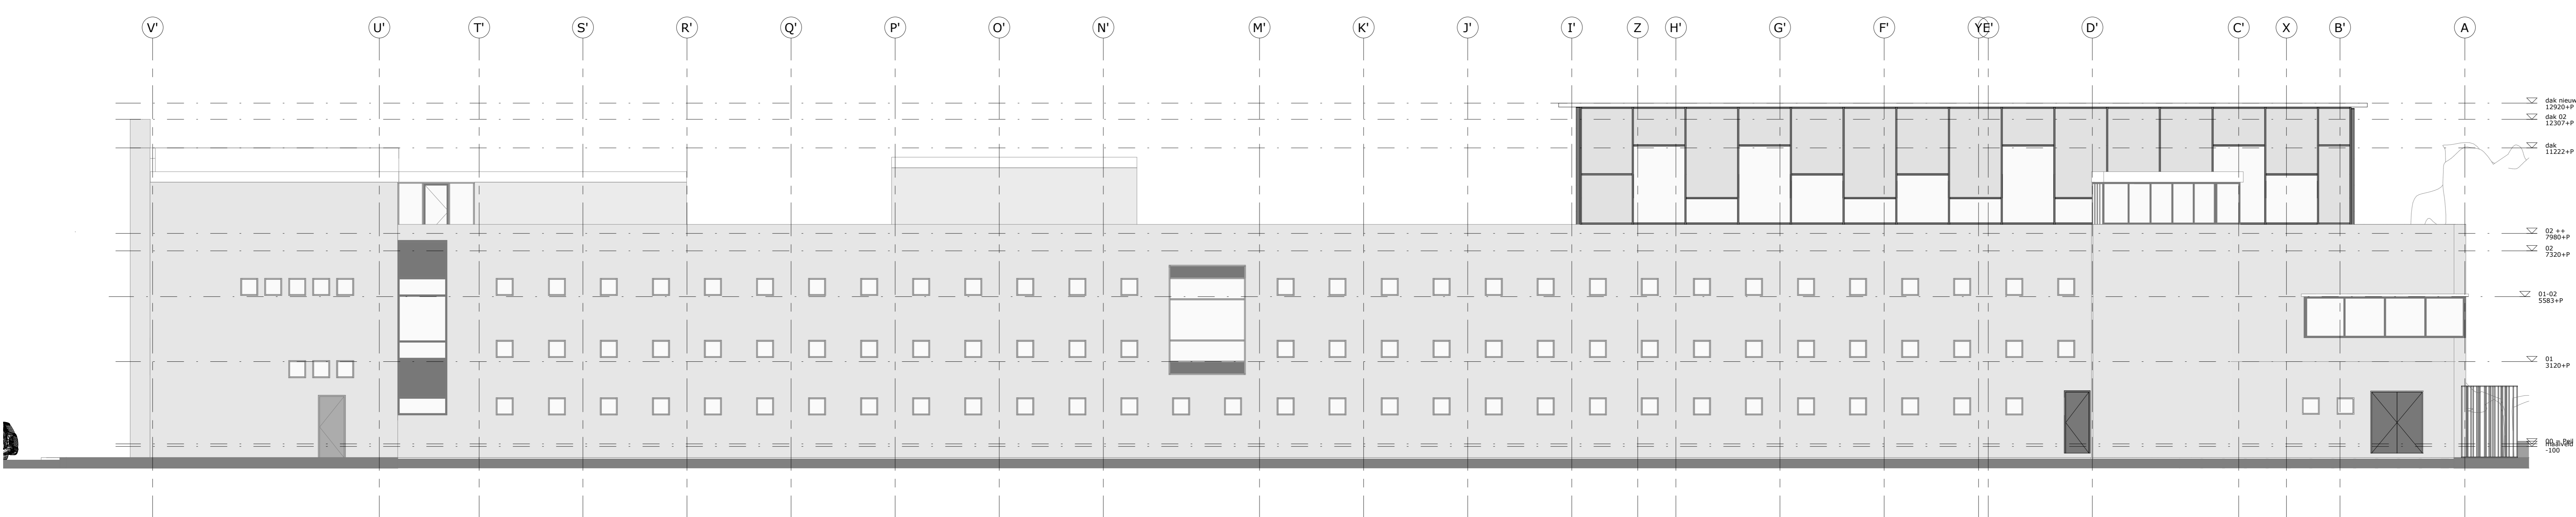

Oostgevel

renovati gevel

i.h.w.g. beton

algemene opmerkingen

-

polhoogte: m + NAP

-

alle maatvoering in mm, tenzij anders aangegeven

-

afwerking op detailniveau is maatgevend

02 dak nieuw

12500+P

02 dak 07

12507+P

06 11222+P

02 ++

7580+P

03 7520+P

01-02


5583+P

01

3120+P

00,0,0,0

-100

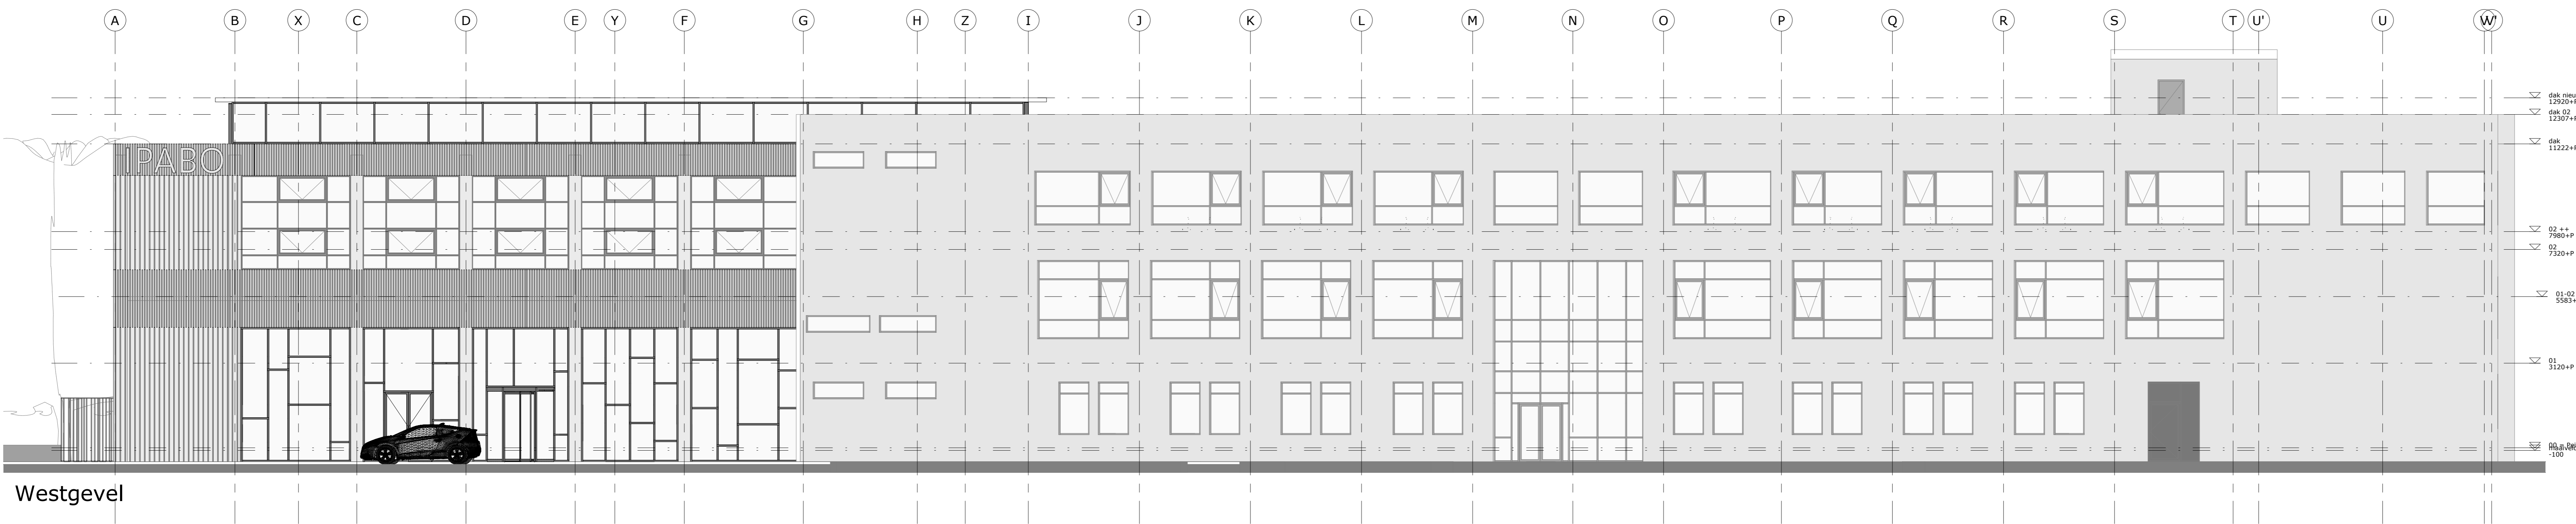

Westgevel

schema:

noordrijl

O

B

No

Wo

Zo

W

Z

mecanoo

architecten bv

Oude Delft 203, 2011 HD Delft, the Netherlands

P.O. Box 3277, 2001 DG Delft, the Netherlands

T +31 (0)15 279 81 00, F +31 (0)15 279 81 11

www.mecanoo.nl, info@mecanoo.nl

opdrachtgever:

...

IPABO AMSTERDAM

projectnaam:

...

A592

bekenningsonderdeel:

Oost + West gevels nieuw

datum:

06-12-2013

tekeningstatus:

VO

wijzigingen

project fase:

VO

schaal:

1:100

formaat:

A0


werknnummer:

A592


tekeningnummer:

403a




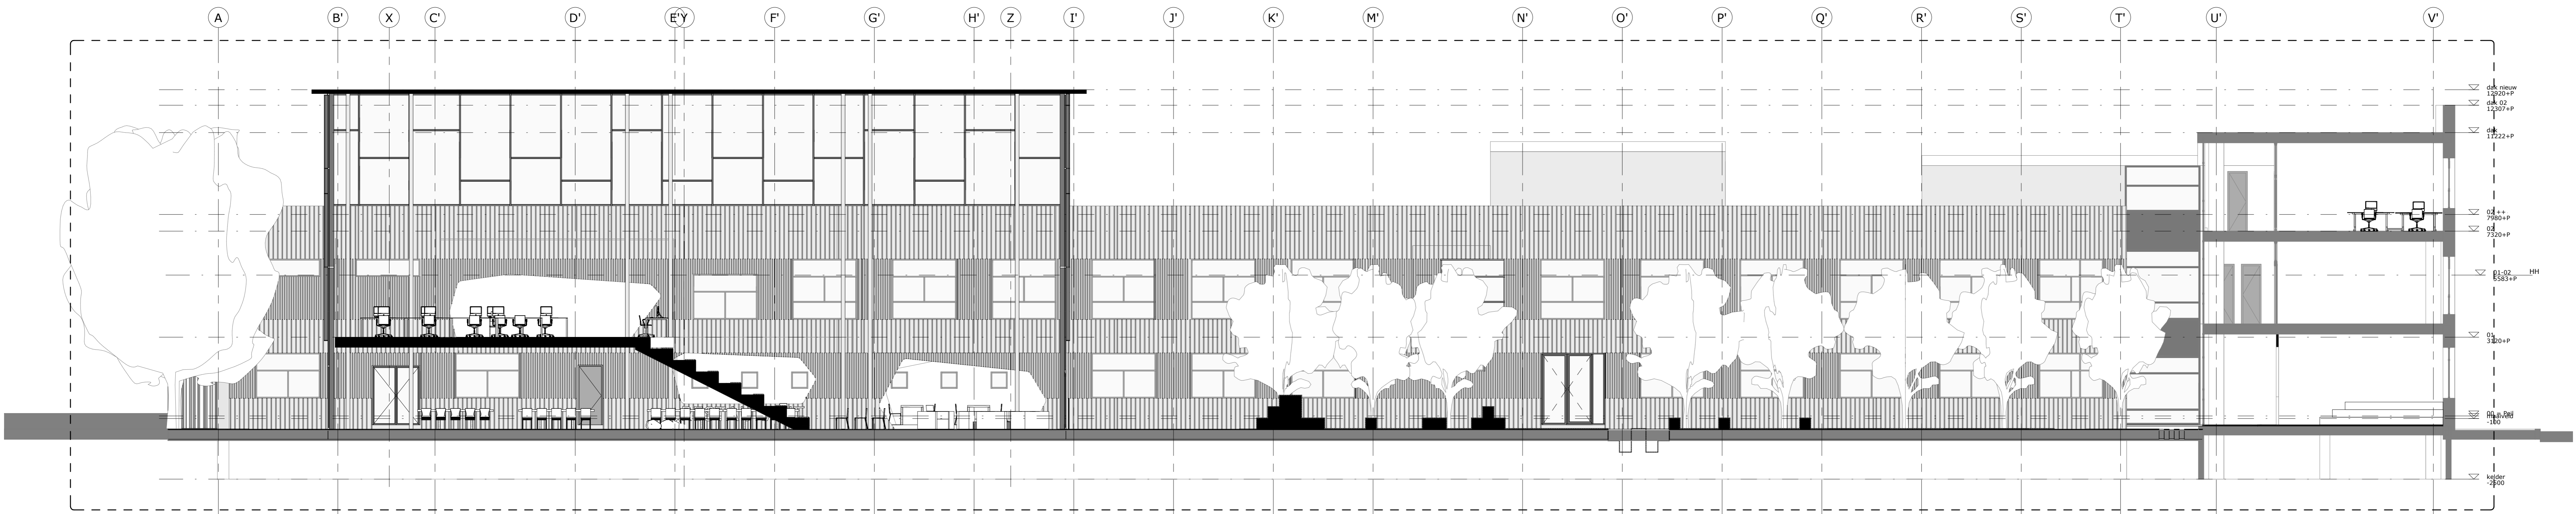

patio oost\_new

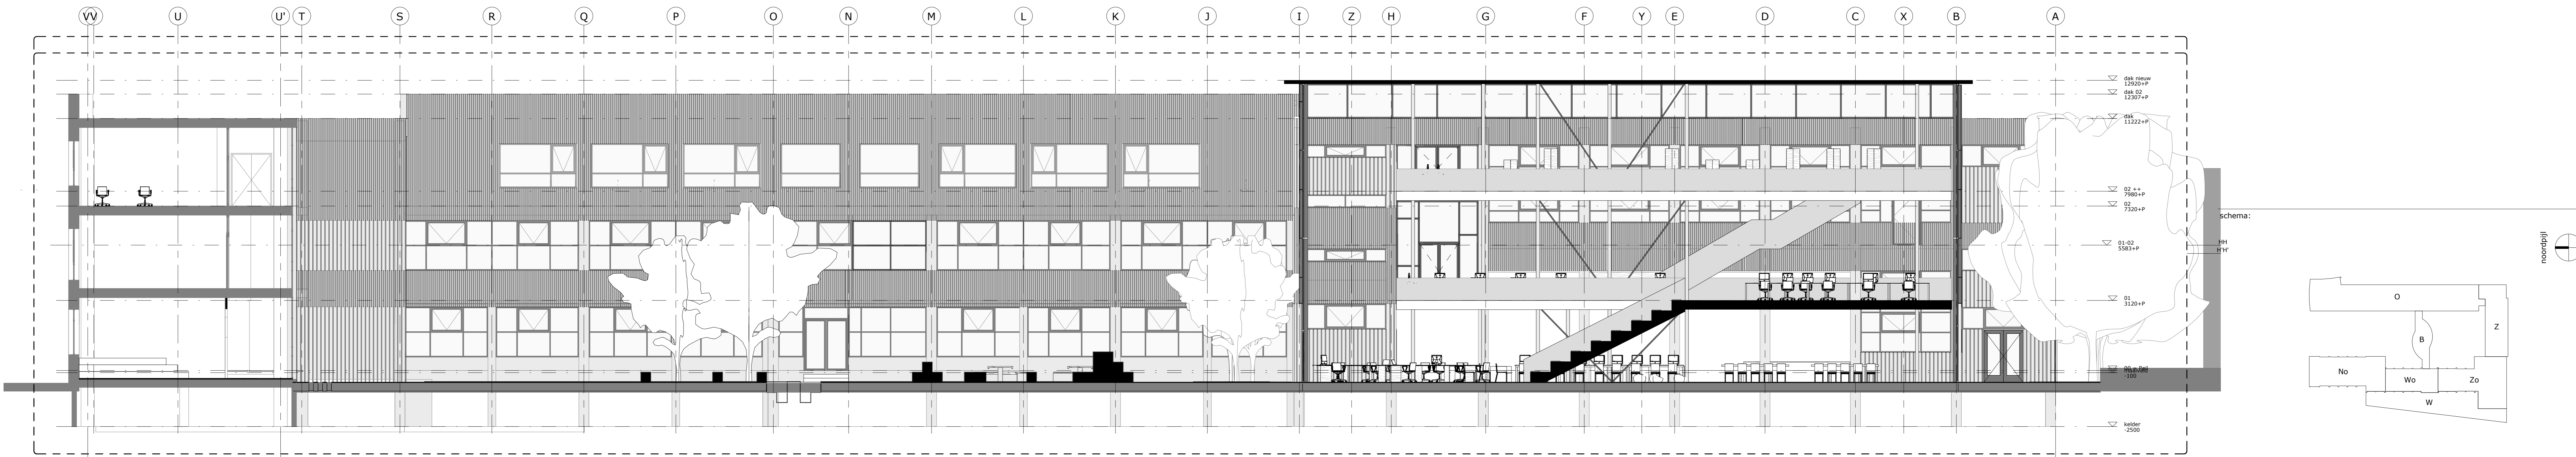


patio west\_new

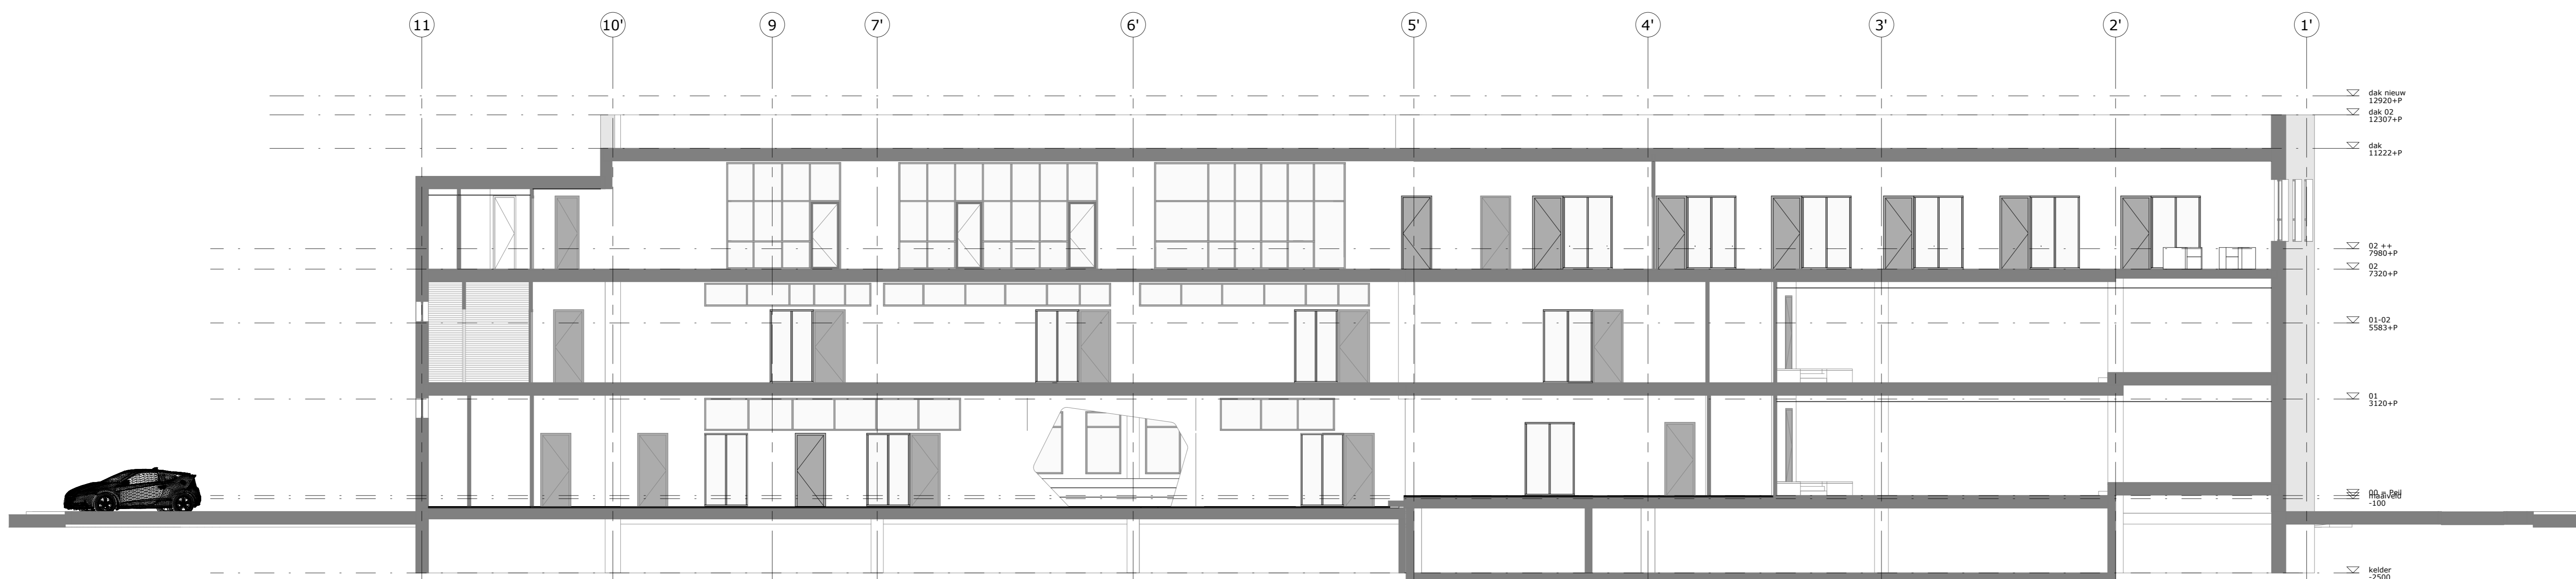

doorsnede DD




doorsnede JJ

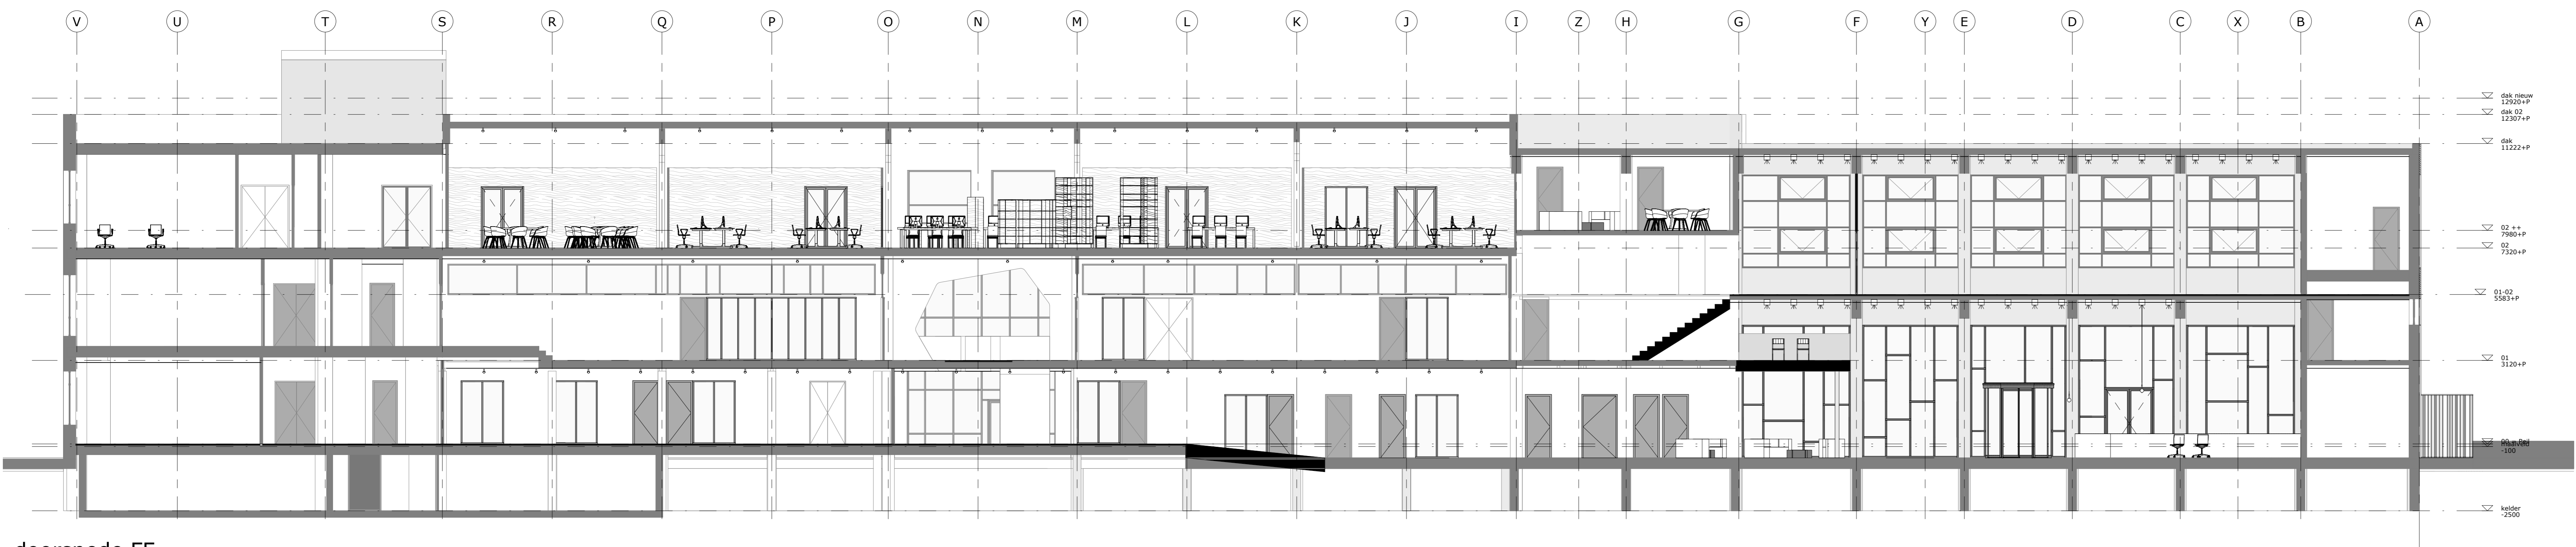

doorsnede FF

schema:

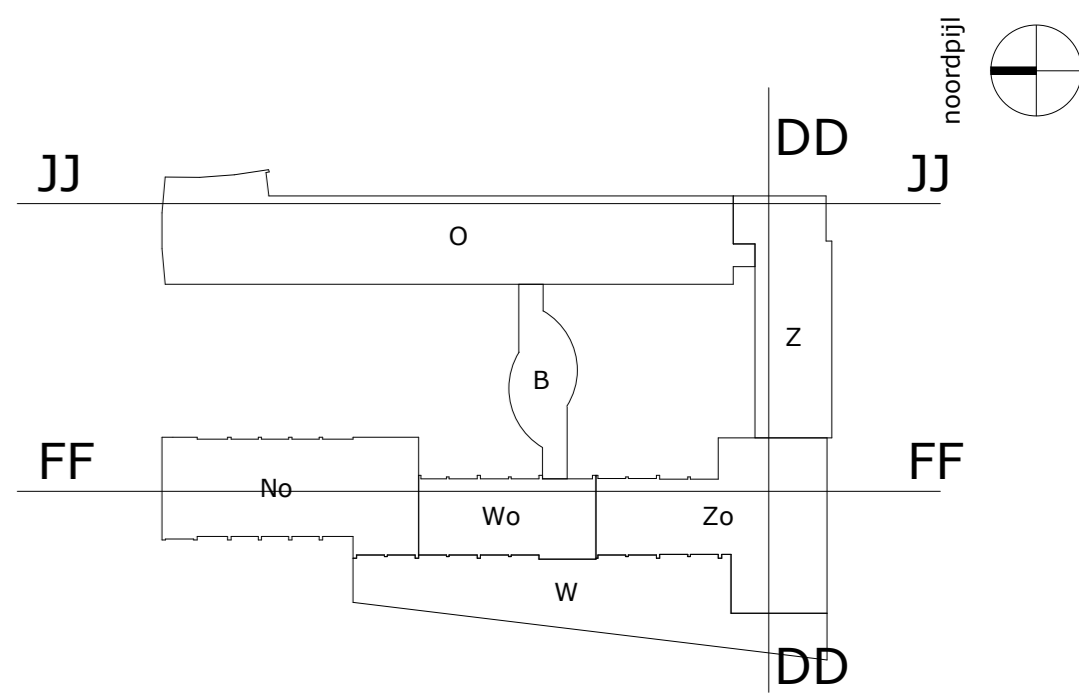

mecanoo  
architecten bv  
Oude Delft 203, 2611 HD Delft, the Netherlands  
P.O. Box 3277, 2601 DG Delft, the Netherlands  
T +31 (0)15 279 81 00, F +31 (0)15 279 81 11  
www.mecanoo.nl, info@mecanoo.nl

opdrachtgever:

IPABO AMSTERDAM

A592


tekeningonderdeel:

Doorsnede DD+FF+JJ


datum:  
06-12-2013  
wijzigingen

tekeningstatus:  
VO


project fase:	schaal:	formaat:	werknnummer:	tekeningnummer:
VO	1:100	A0	A592	500

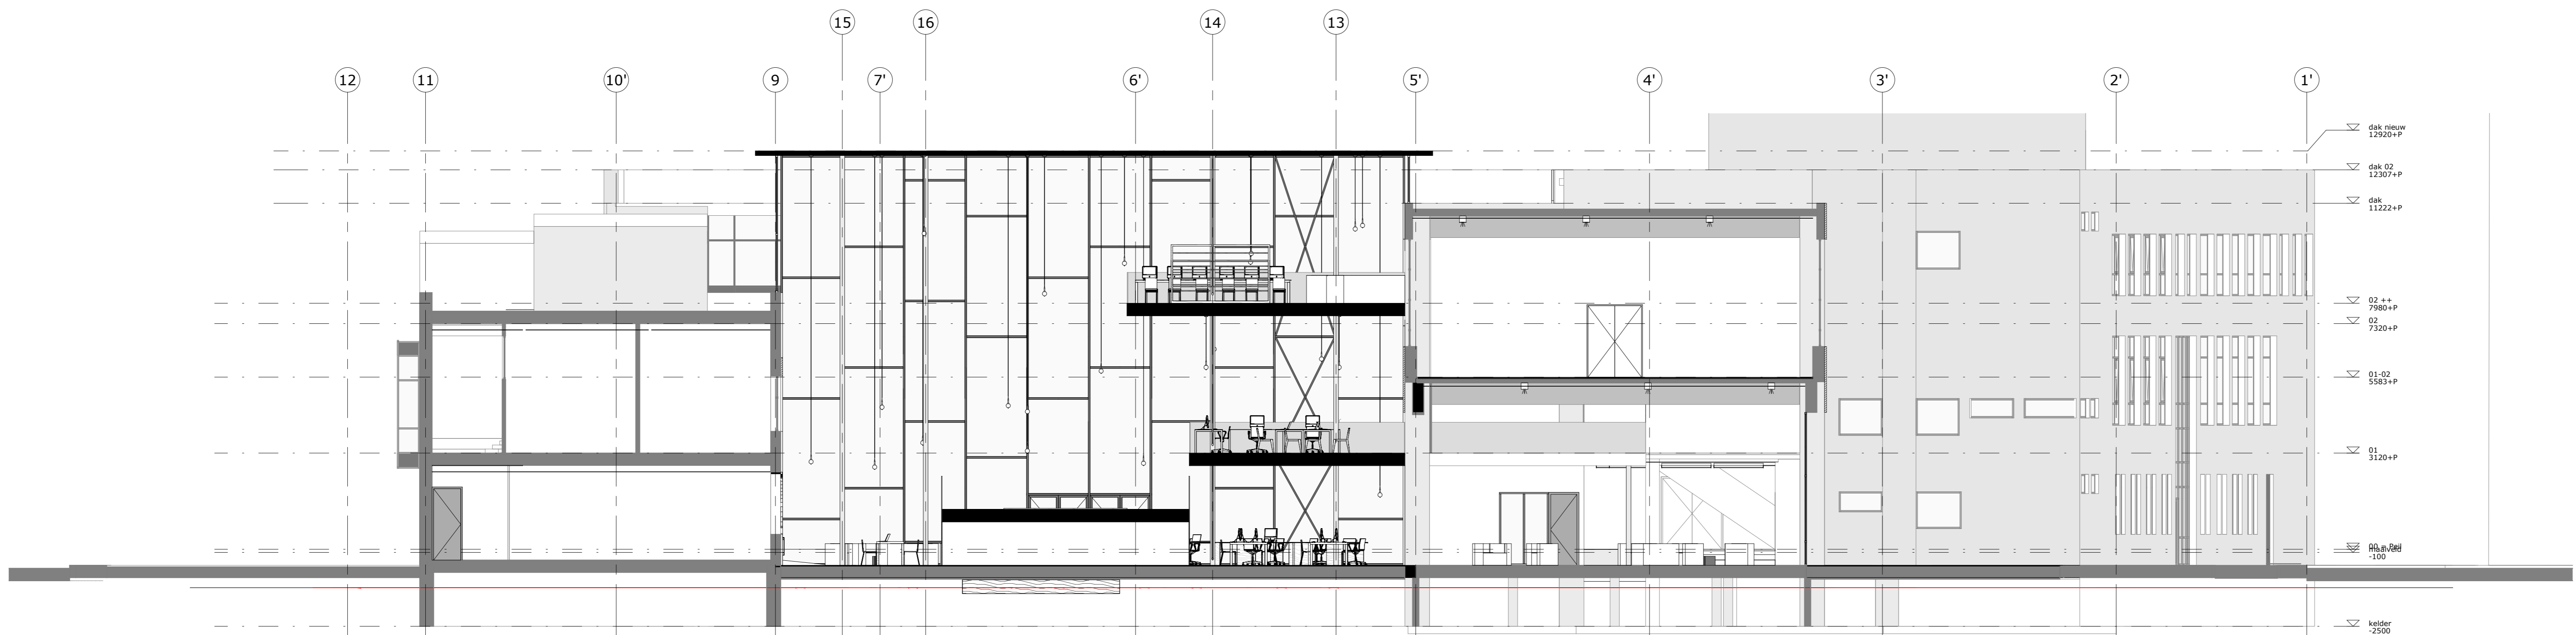

doorsnede BB

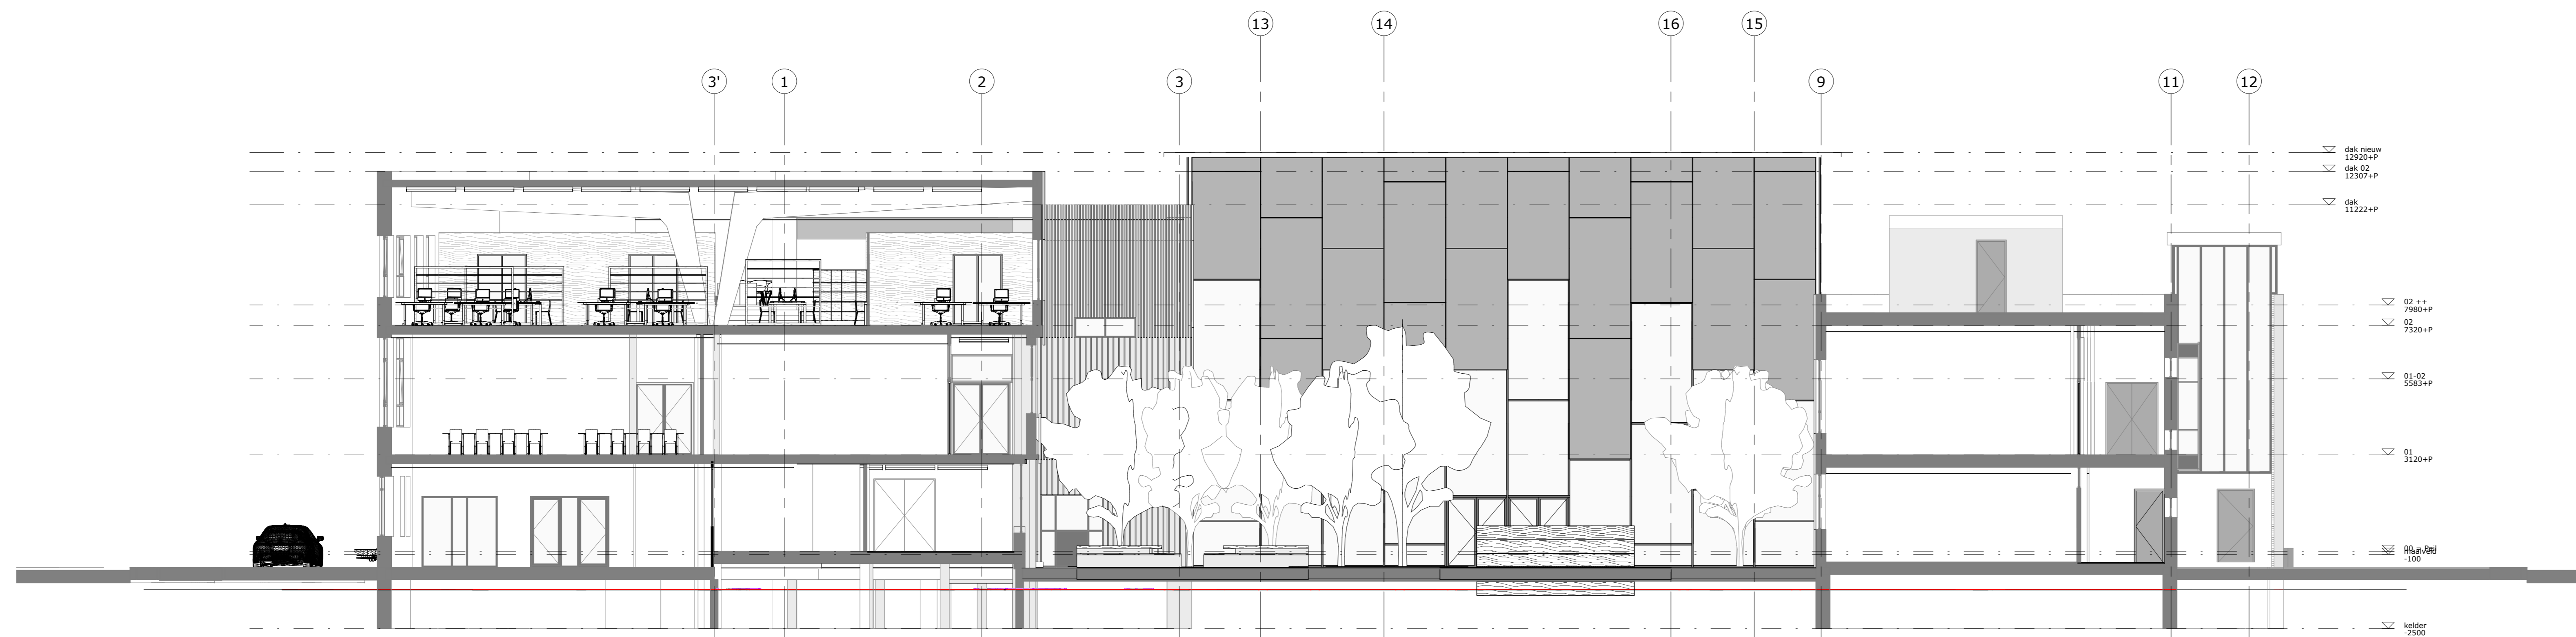

doorsnede CC

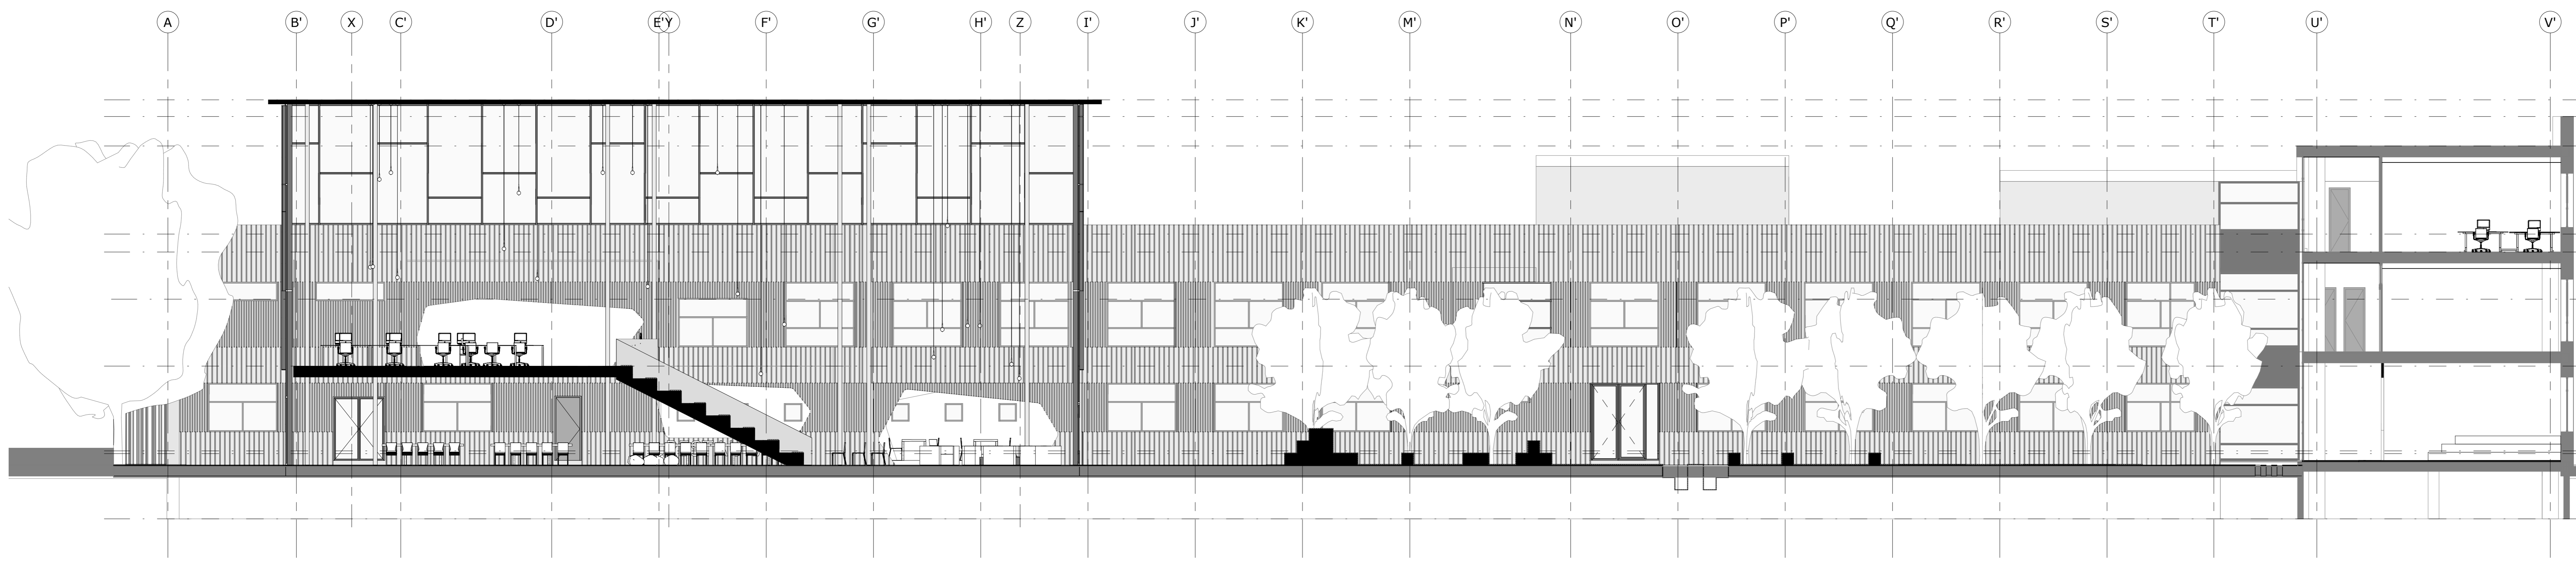


doorsnede HH

remsol doorsnede  
i.h.w.g. beton

algemene opmerkingen  
- polhoogte: m + NAP  
- alle maatvoering in mm, tenzij anders aangegeven  
- afwerking op detailniveau is in tekening

schema:

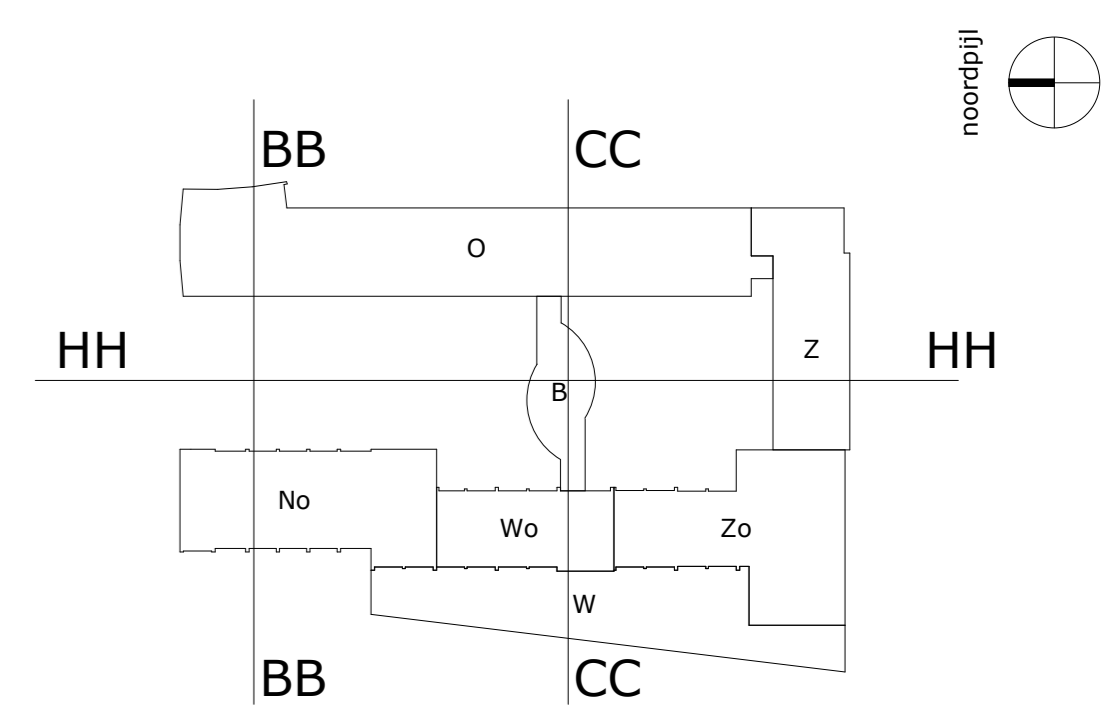

mecanoo  
architecten bv  
Oude Delft 203, 2011 HD Delft, the Netherlands  
P.O. Box 3277, 2001 DG Delft, the Netherlands  
T +31 (0)15 279 81 00, F +31 (0)15 279 81 11  
www.mecanoo.nl, info@mecanoo.nl

opdrachtgever:  
...  
JPABO AMSTERDAM  
projectnaam:  
...  
A592  
tekeningonderdeel:  
Doorsnede BB+CC+HH

datum: 06-12-2013  
tekeningstatus: VO

project fase: VO  
schaal: 1:100  
formaat: A0  
werknummer: A592  
tekeningnummer: 501