


schema:

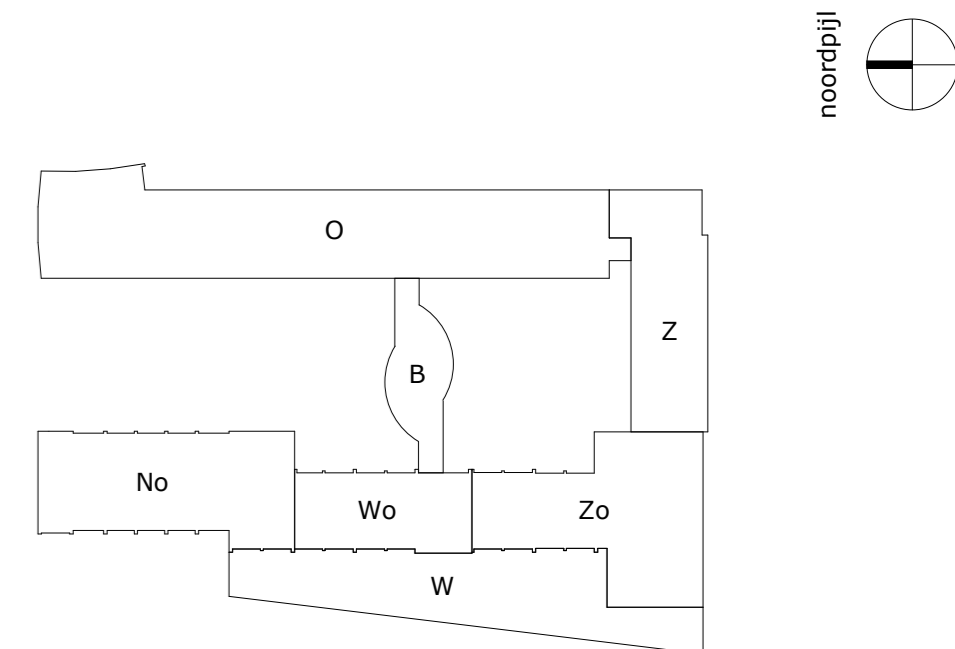

**mecanoo**  
architecten bv  
Oude Delft 203, 2011 HD Delft, the Netherlands  
P.O. Box 3277, 2001 DG Delft, the Netherlands  
T +31 (0)15 279 81 00, F +31 (0)15 279 81 11  
www.mecanoo.nl, info@mecanoo.nl

projectnaam:

IPABO AMSTERDAM

tekeningnummer:

A592

Noord + Zuid gevels slooptekening

datum:

06-12-2013

wijzigingen

tekeningstatus:

VO

project fase:

VO

schaal:

1:100

formaat:


A0

werknnummer:

A592

tekeningnummer:

402b

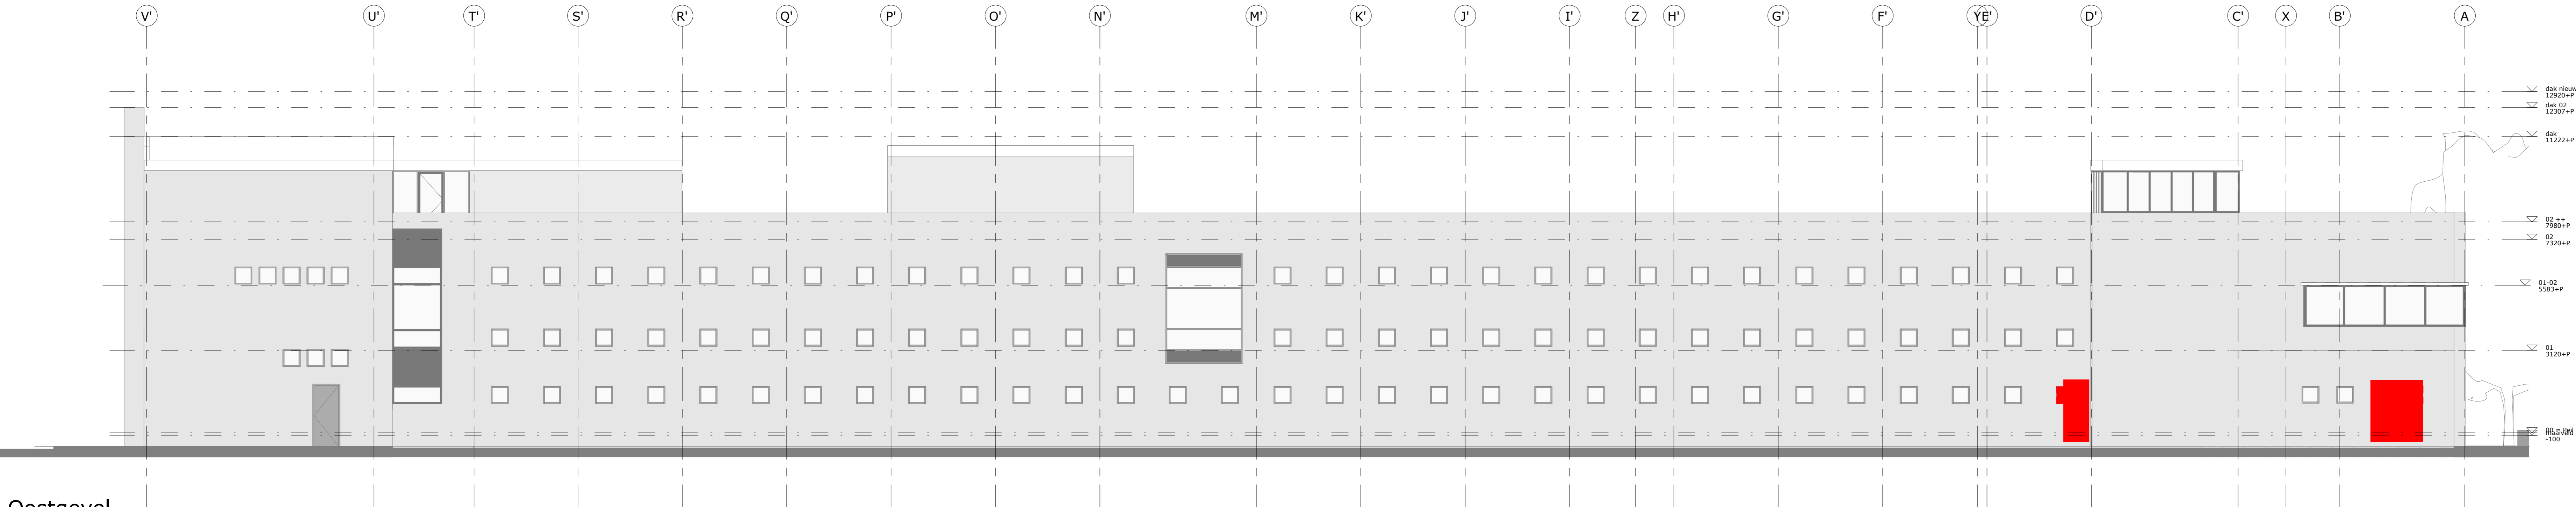

Oostgevel




Westgevel

Renvoai

— behouden  
— slopen

schema:

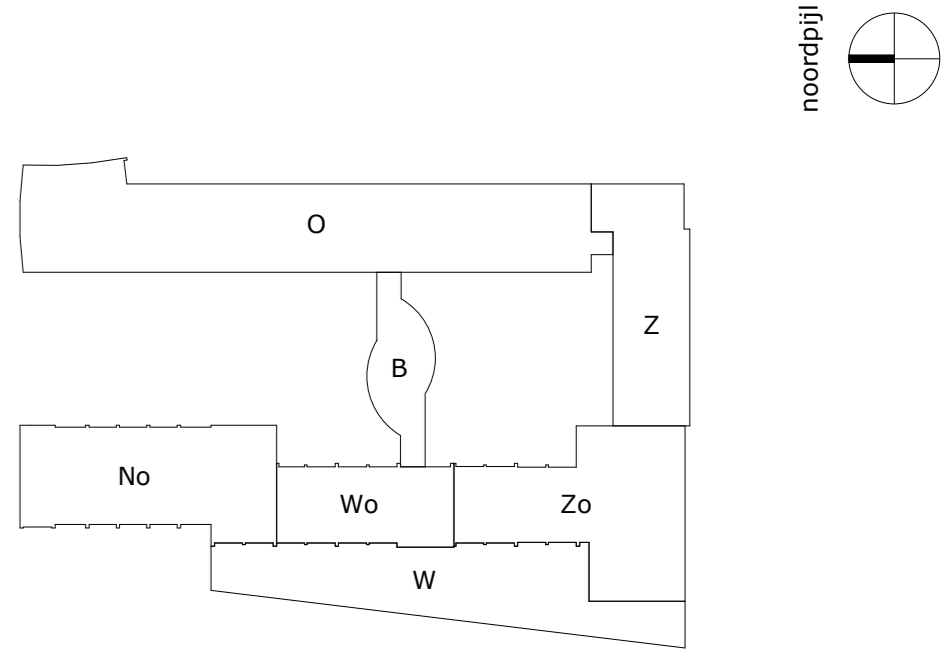

mecanoo architecten bv  
Oude Delft 203, 2011 HD Delft, the Netherlands  
P.O. Box 3277, 2001 DG Delft, the Netherlands  
T +31 (0)15 279 81 00, F +31 (0)15 279 81 11  
www.mecanoo.nl, info@mecanoo.nl

Opdrachtgever:

IPABO AMSTERDAM

projectnaam:

A592

tekeningonderdeel:

Oost + West gevels slooptekening

datum:

06-12-2013

wijzigingen

tekeningstatus:

VO

project fase:

VO

schaal:

1:100

formaat:


A0

werksnummer:


A592

tekeningnummer:

403b

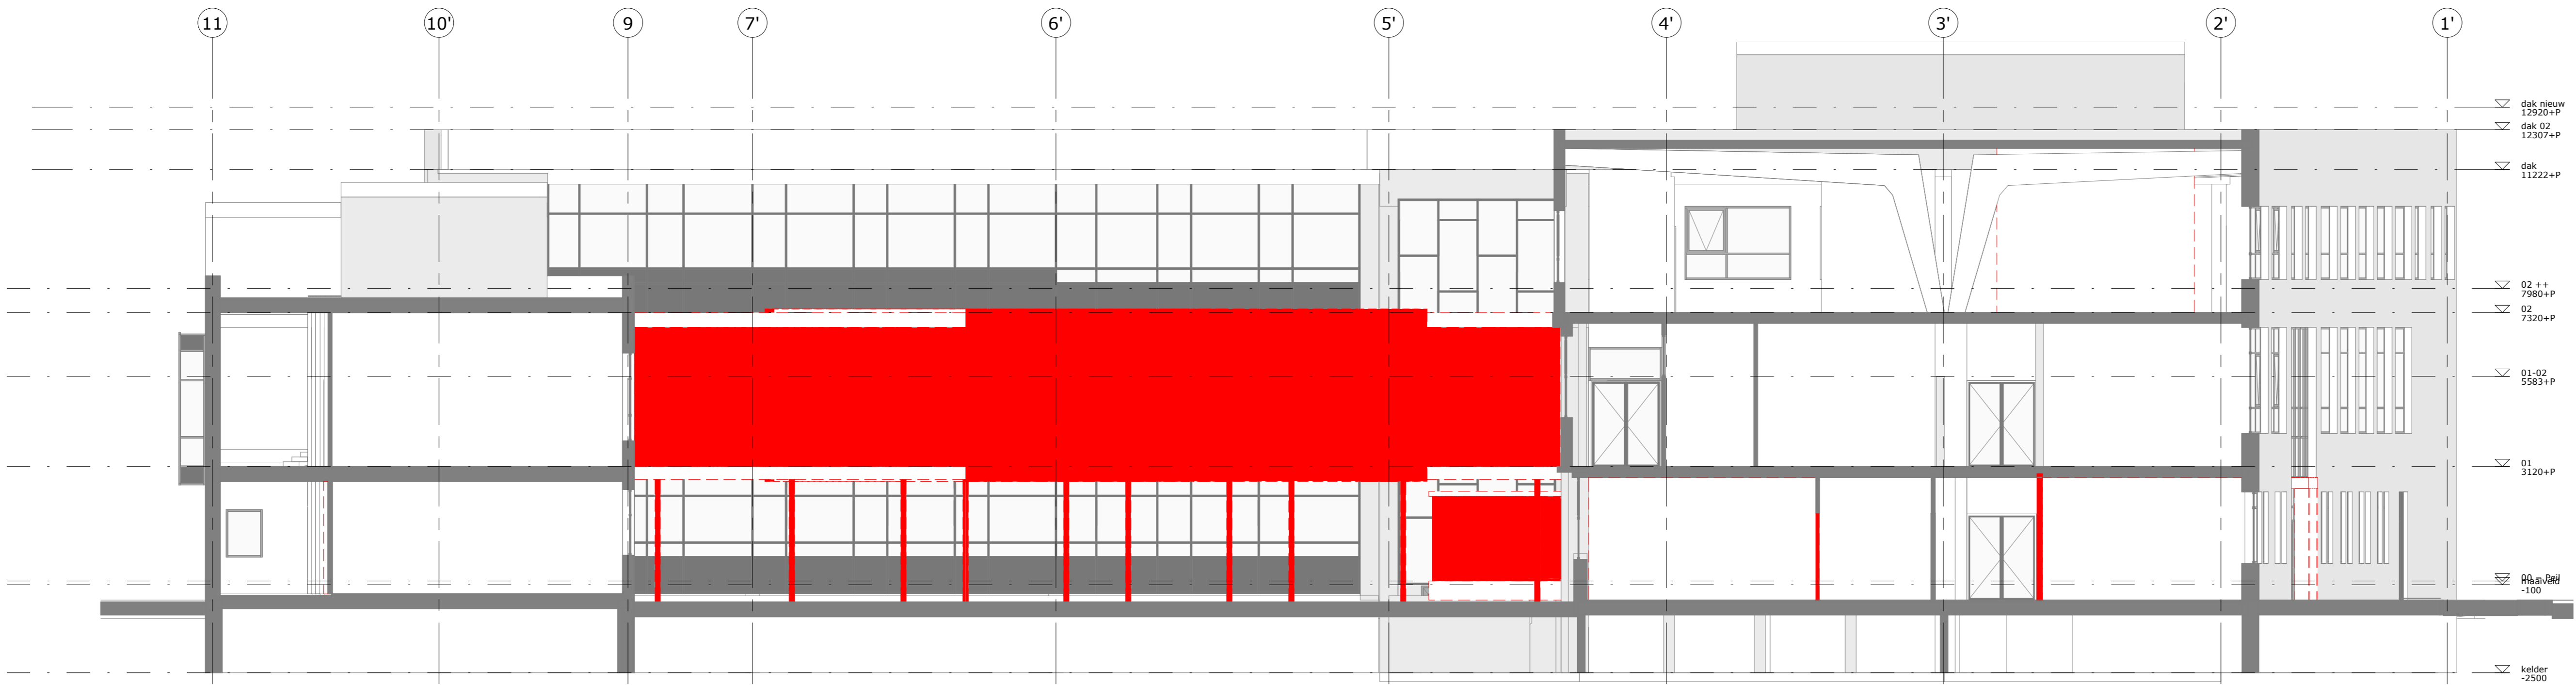


patio noord\_existing

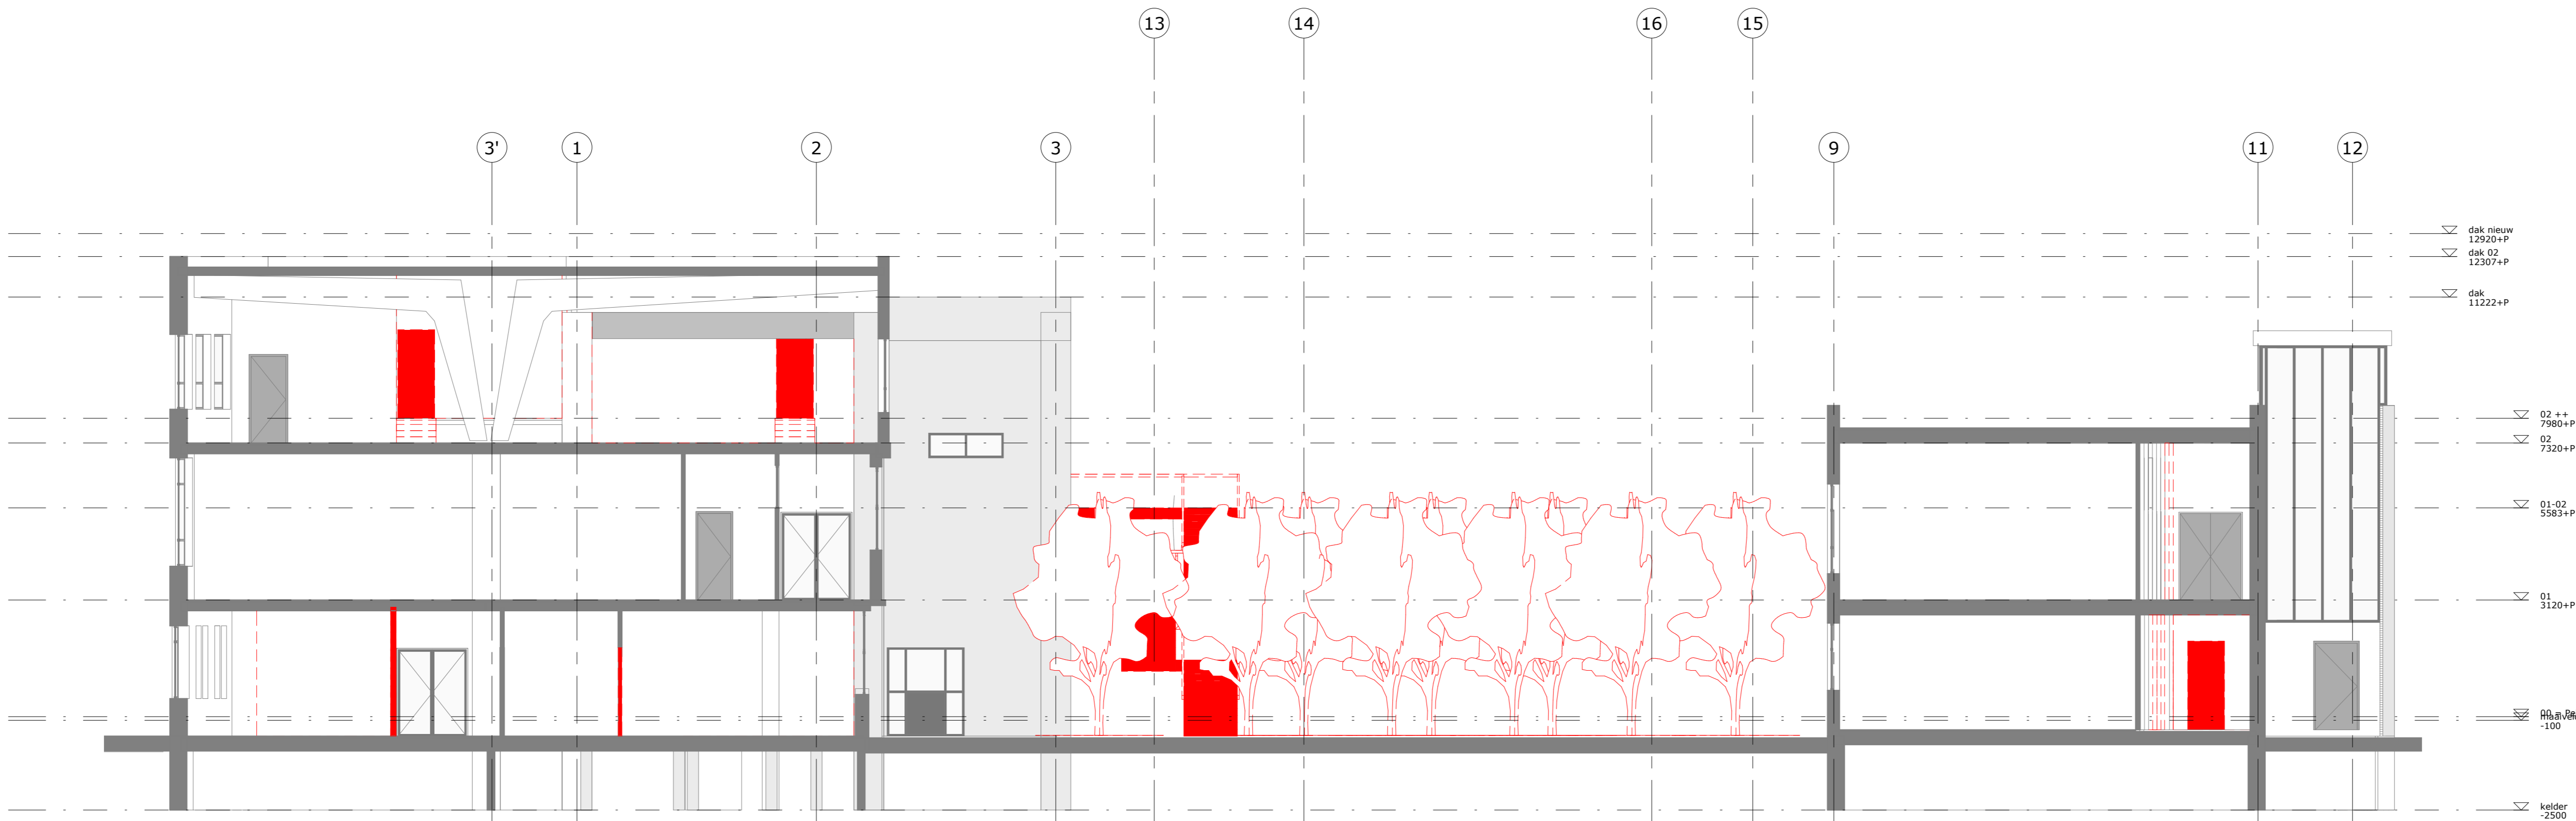

patio zuid\_existing


Renvoel  
behouden  
slopen

schema:

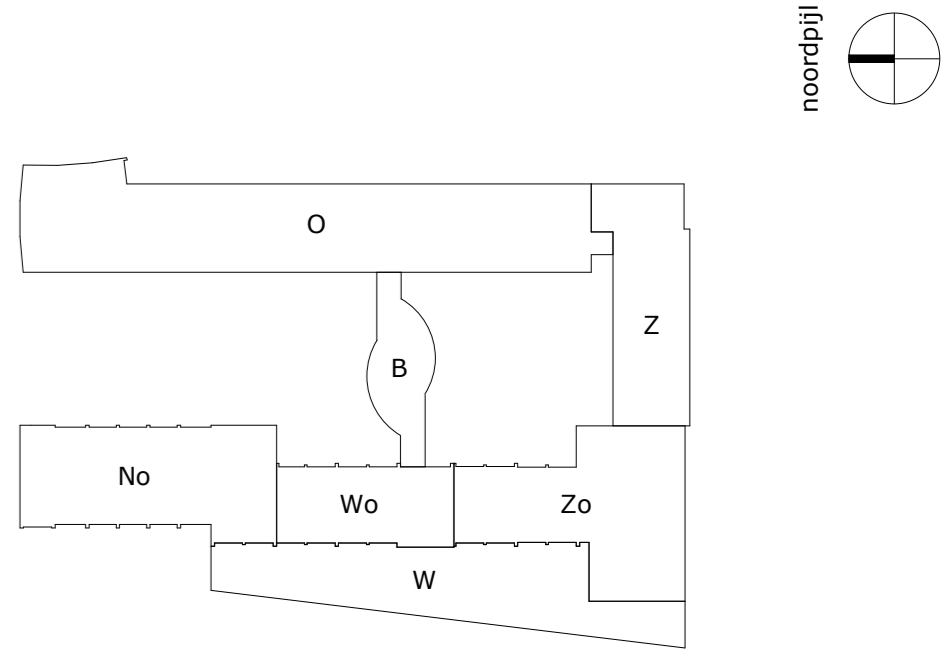




patio oost\_existing

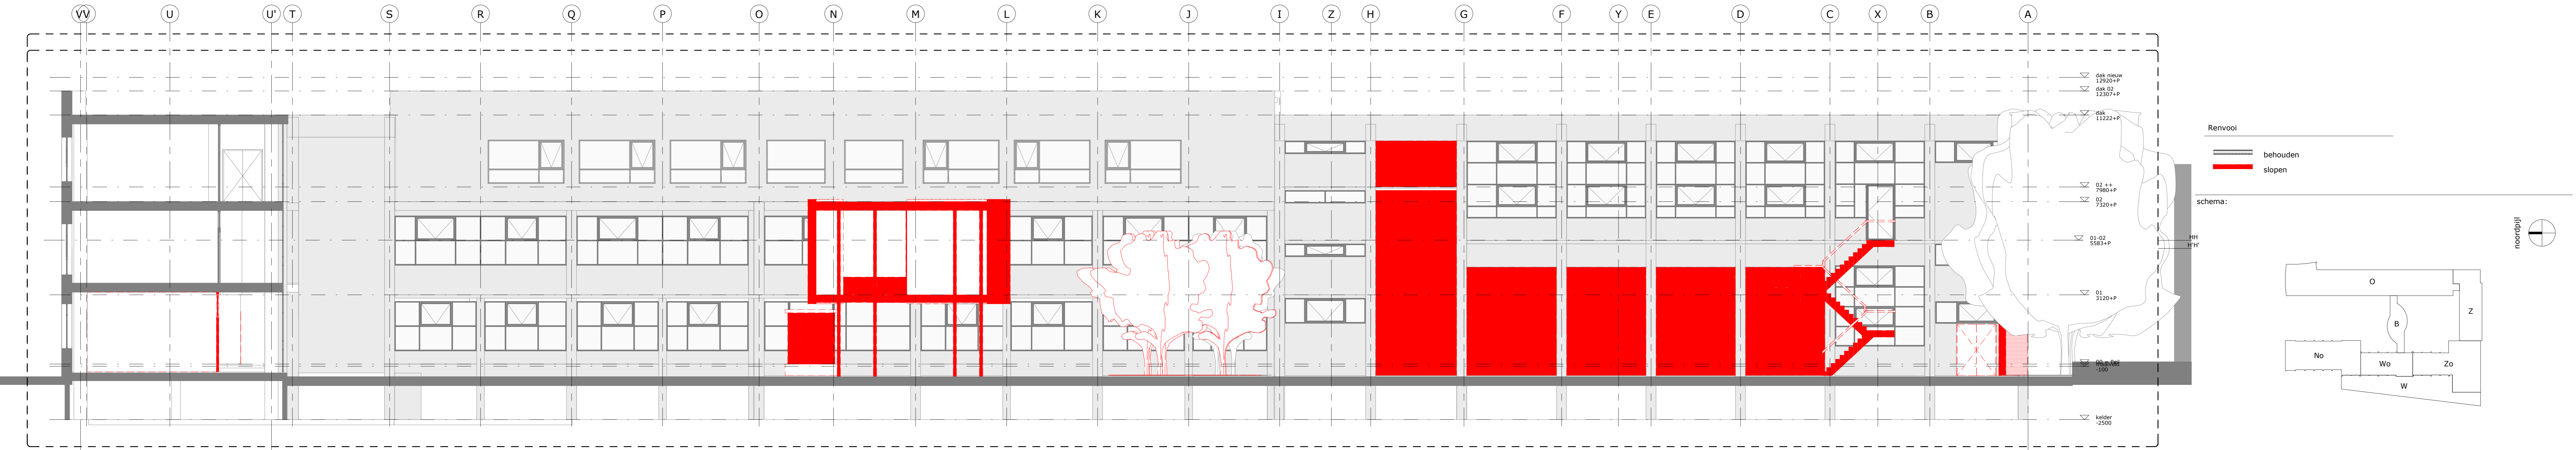

patio west\_existing



doorsnede DD

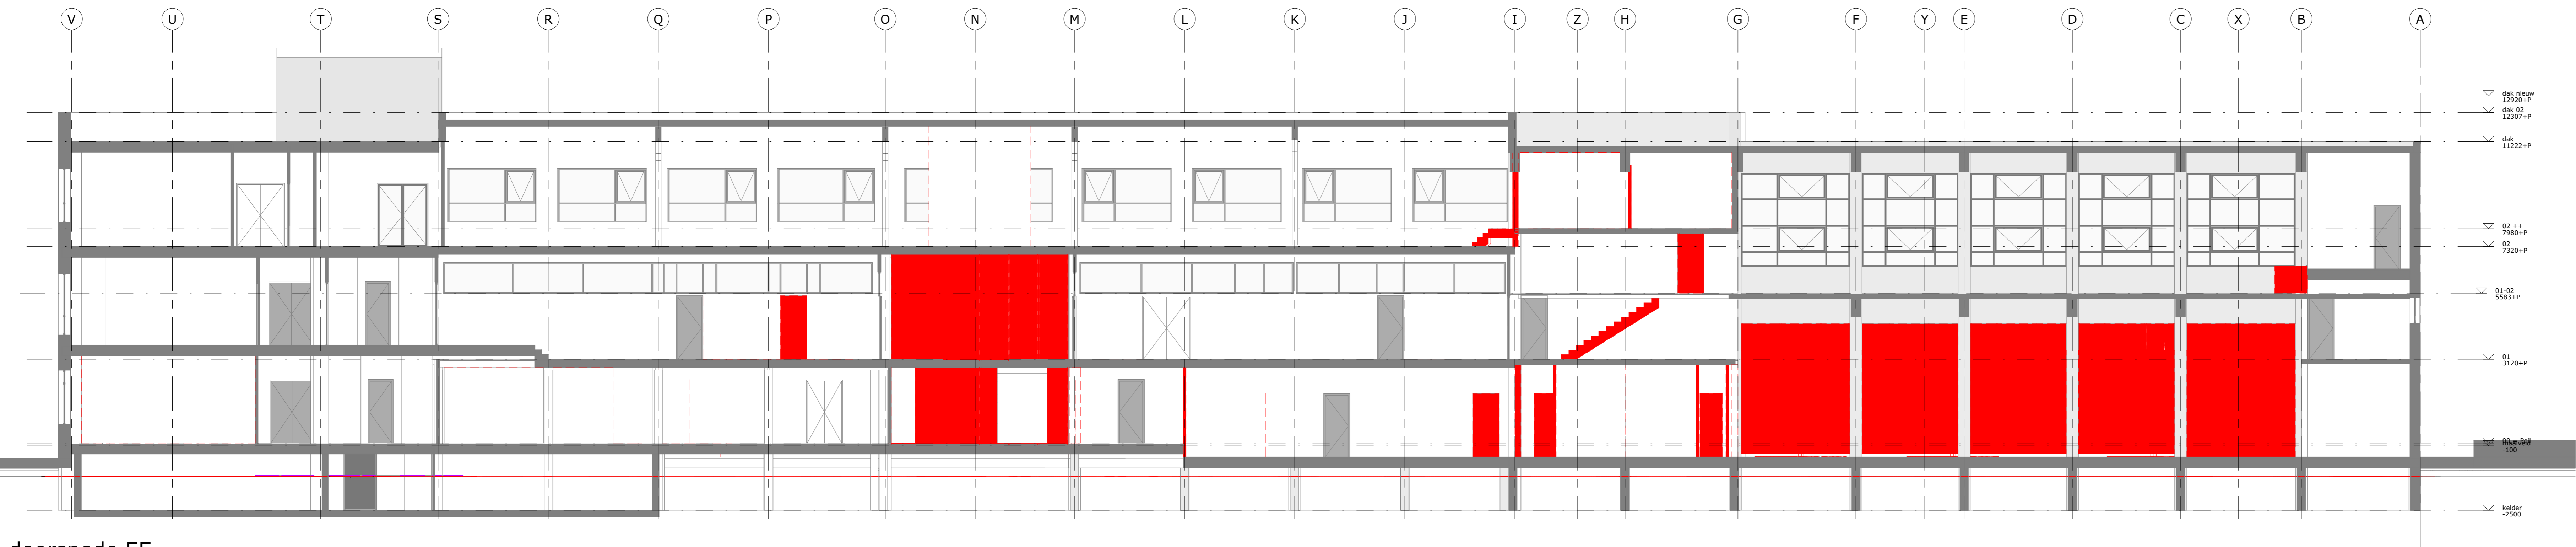

doorsnede EE




doorsnede JJ

Renvooi

behouden

slopen

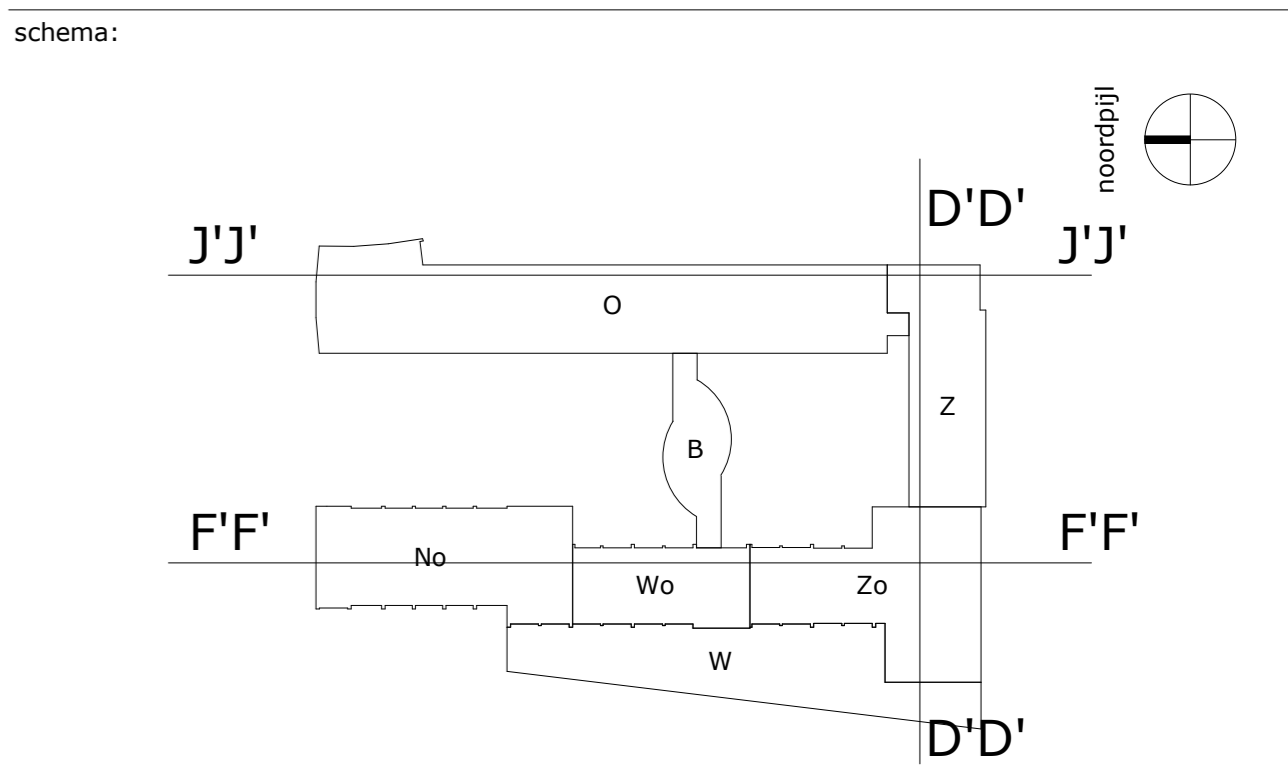

mecanoo  
architecten bv

Opdrachtgever:  
JPABO AMSTERDAM

projectnaam:  
A592

tekeningonderdeel:  
Doorsnede D'D'+F'F'+J'J' slooptekening

datum:  
06-12-2013

tekeningstatus:  
VO


project fase:  
VO

schaal:  
1:100


formaat:  
A0

werknnummer:  
A592


tekeningnummer:  
504

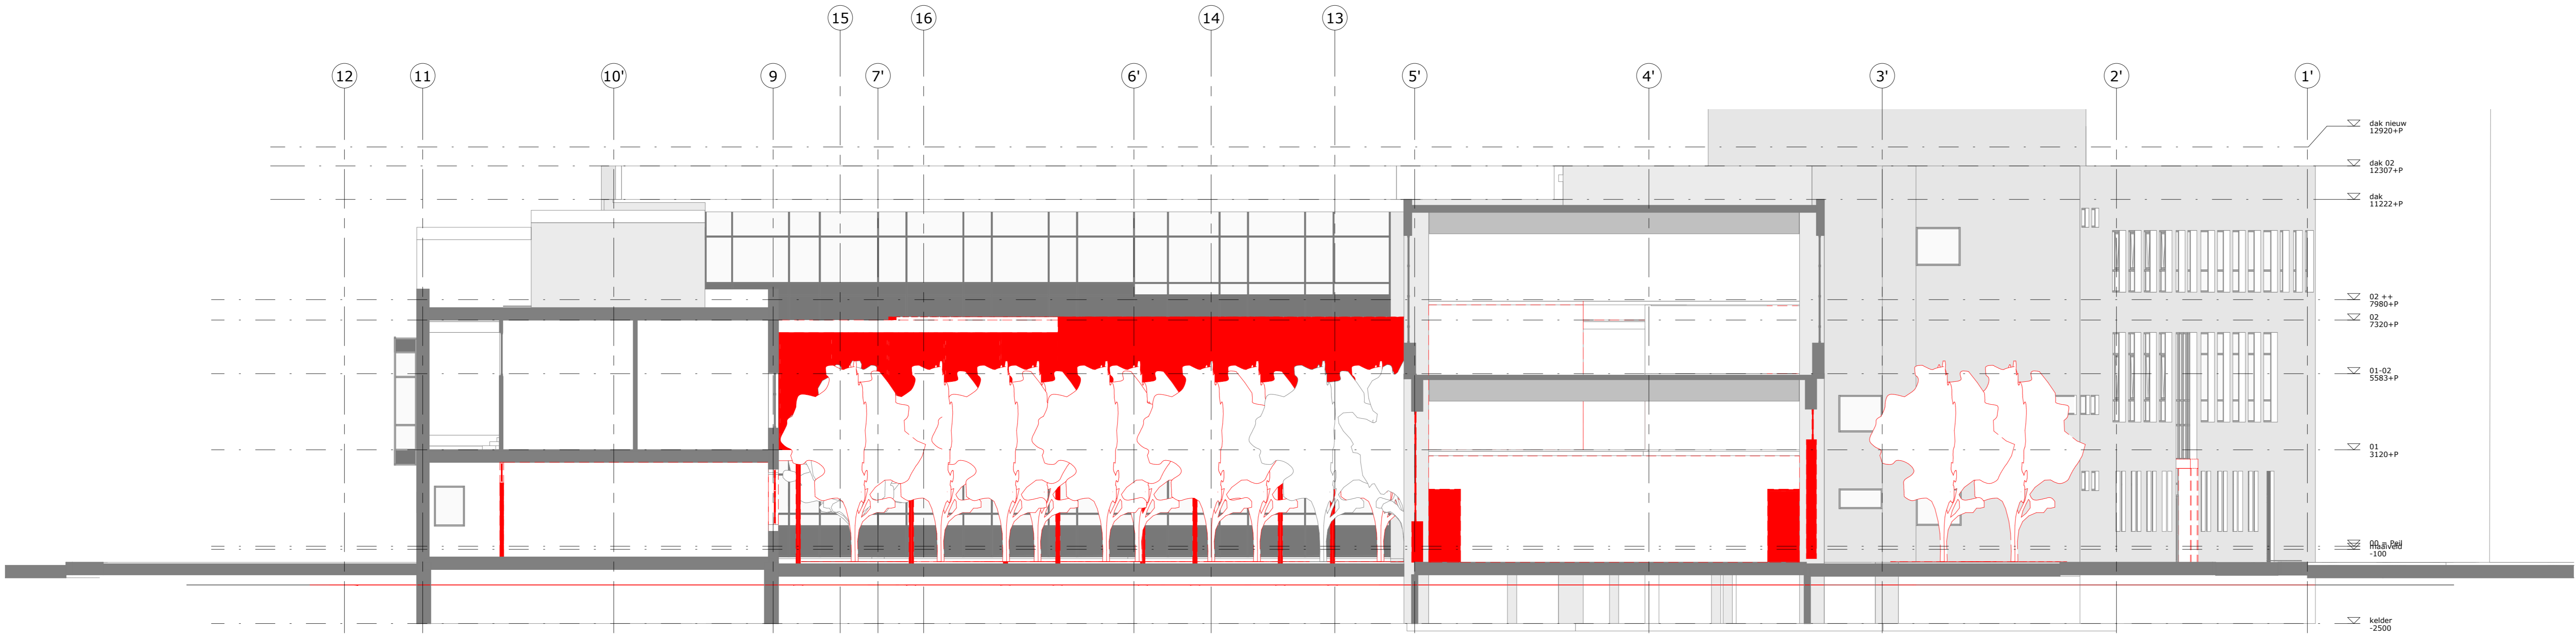

doorsnede BB

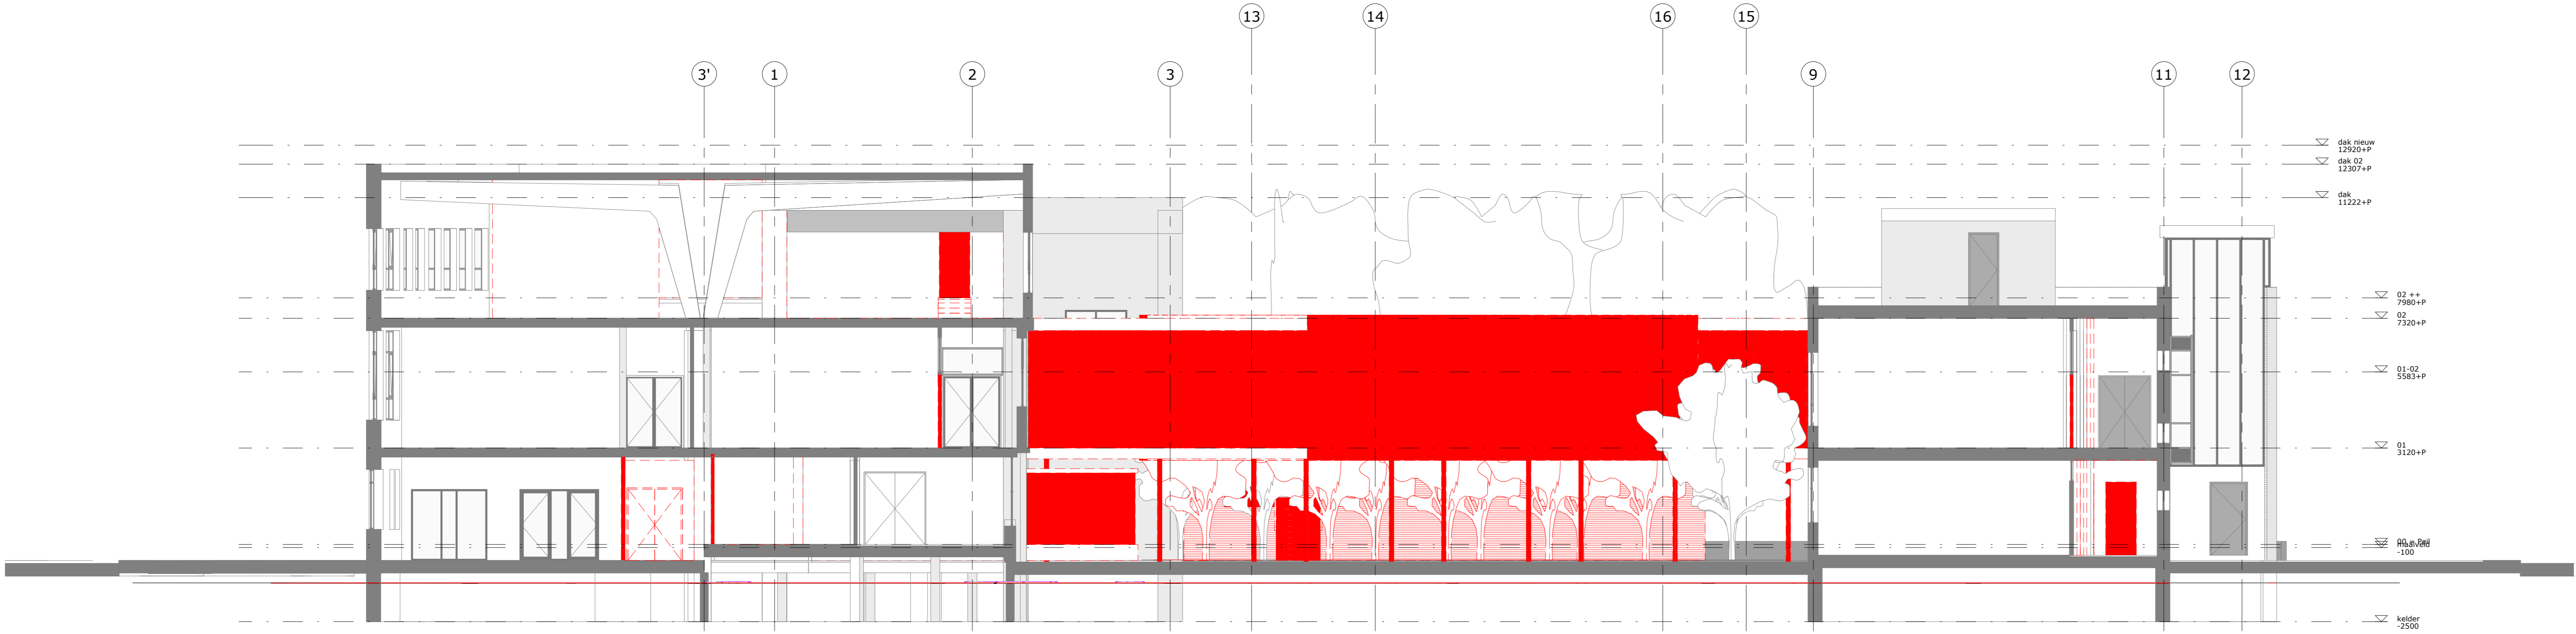

doorsnede CC

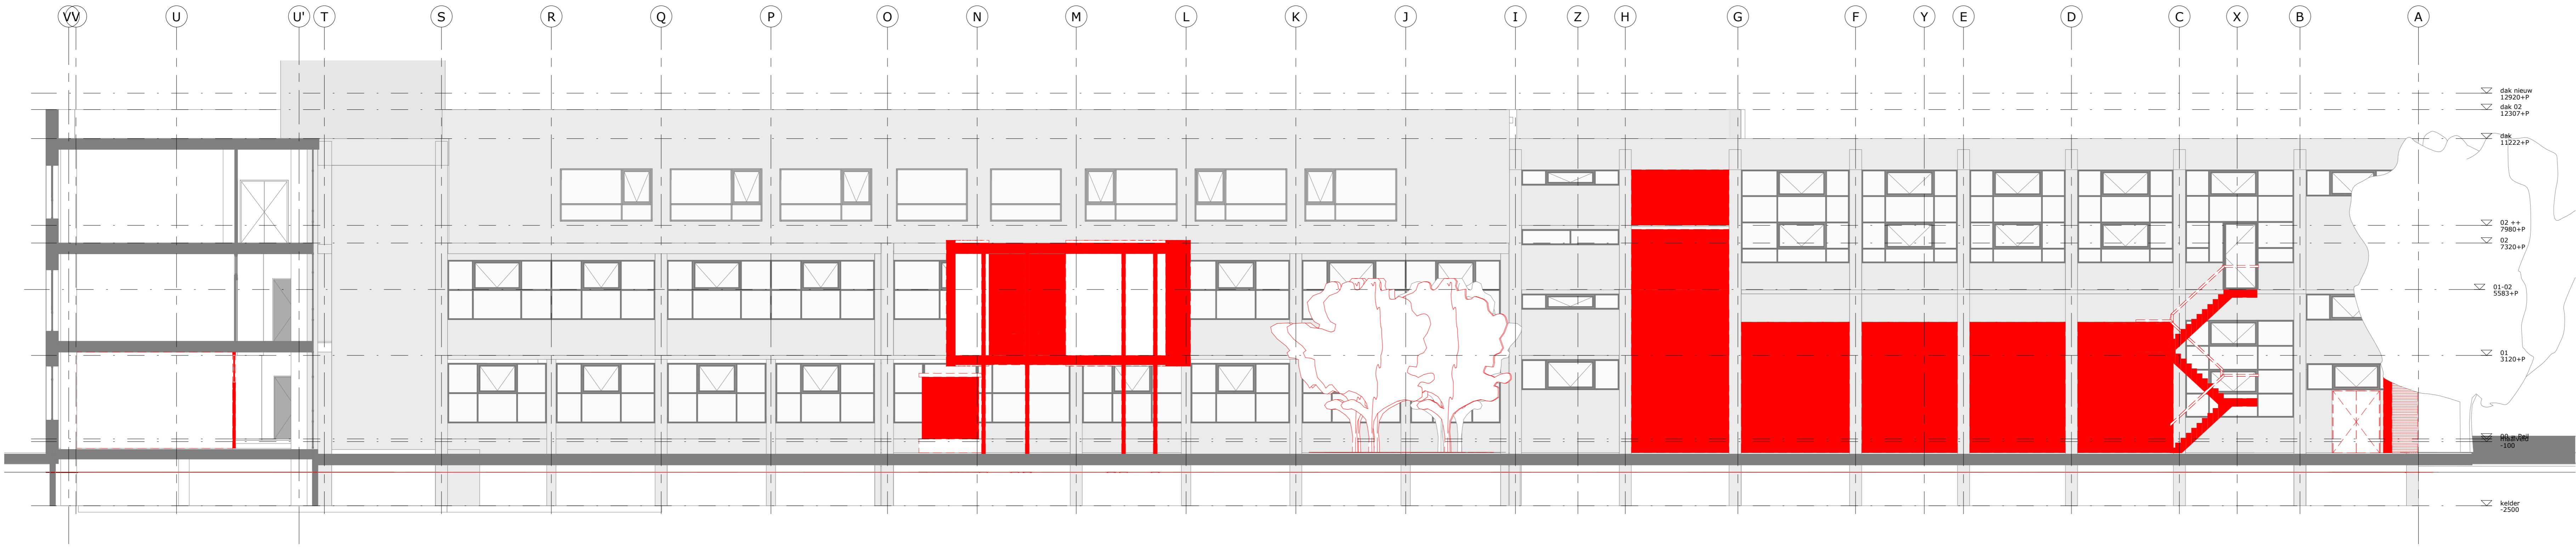


doorsnede HH

Renvoel

behouden

slopen

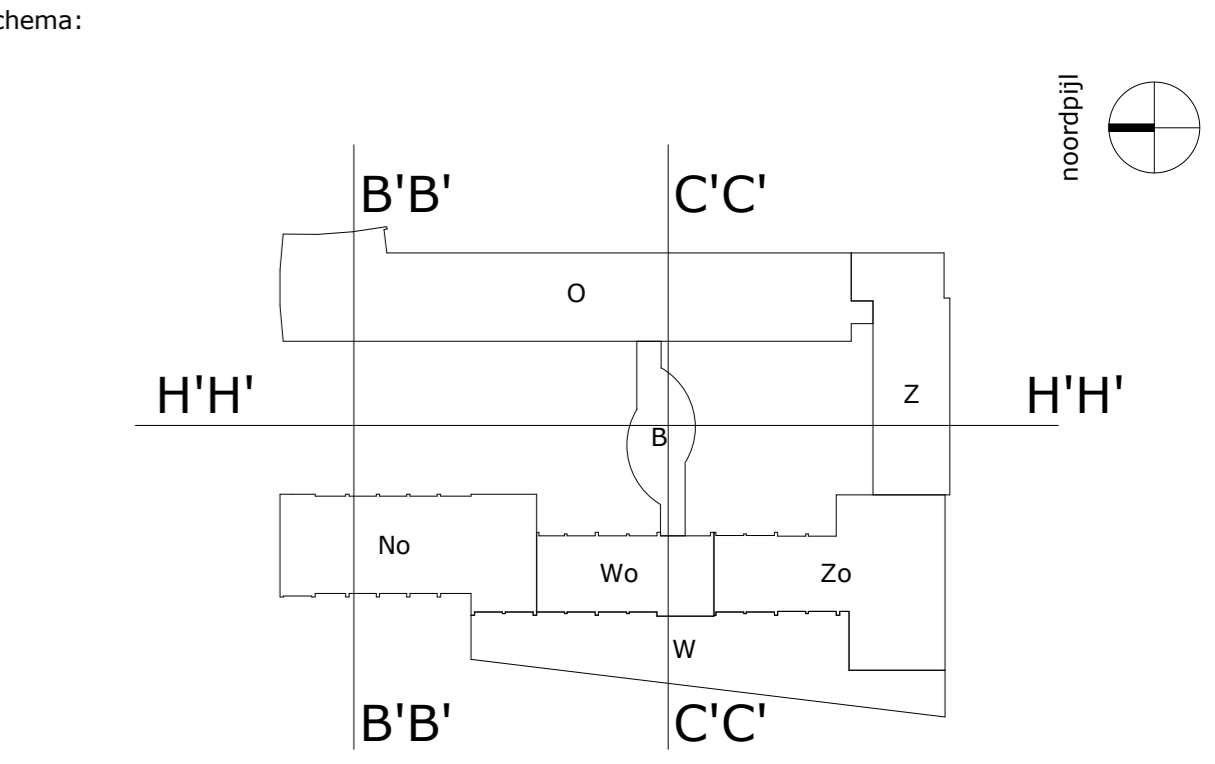

mecanoo architecten bv

Opdrachtgever:

IPABO AMSTERDAM

projectnaam:

A592

tekeningsonderdeel:

Doorsnede B'B'+C'C'+H'H' sloop-tekening

datum: 06-12-2013

tekeningstatus: VO

project fase: VO

schaal: 1:100

formaat: A0

werksnummer: A592

tekeningsnummer: 505