

grid

schema:

mecanoo

architecten bv

Oude Delft 203, 2011 HD Delft, the Netherlands

F.O. Box 3277, 2401 DG Delft, the Netherlands

T +31 (0)15 279 81 00, F +31 (0)15 279 81 11

www.mecanoo.nl, info@mecanoo.nl

opdrachtgever:

JPABO AMSTERDAM

projectnaam:

A592

tekeningonderdeel:

Grid

datum:

06-12-2013

wijzigingen

tekeningstatus:

VO

project fase:

VO

schaal:

1:100

formaat:


A0

werksnummer:


A592

tekeningnummer:

901

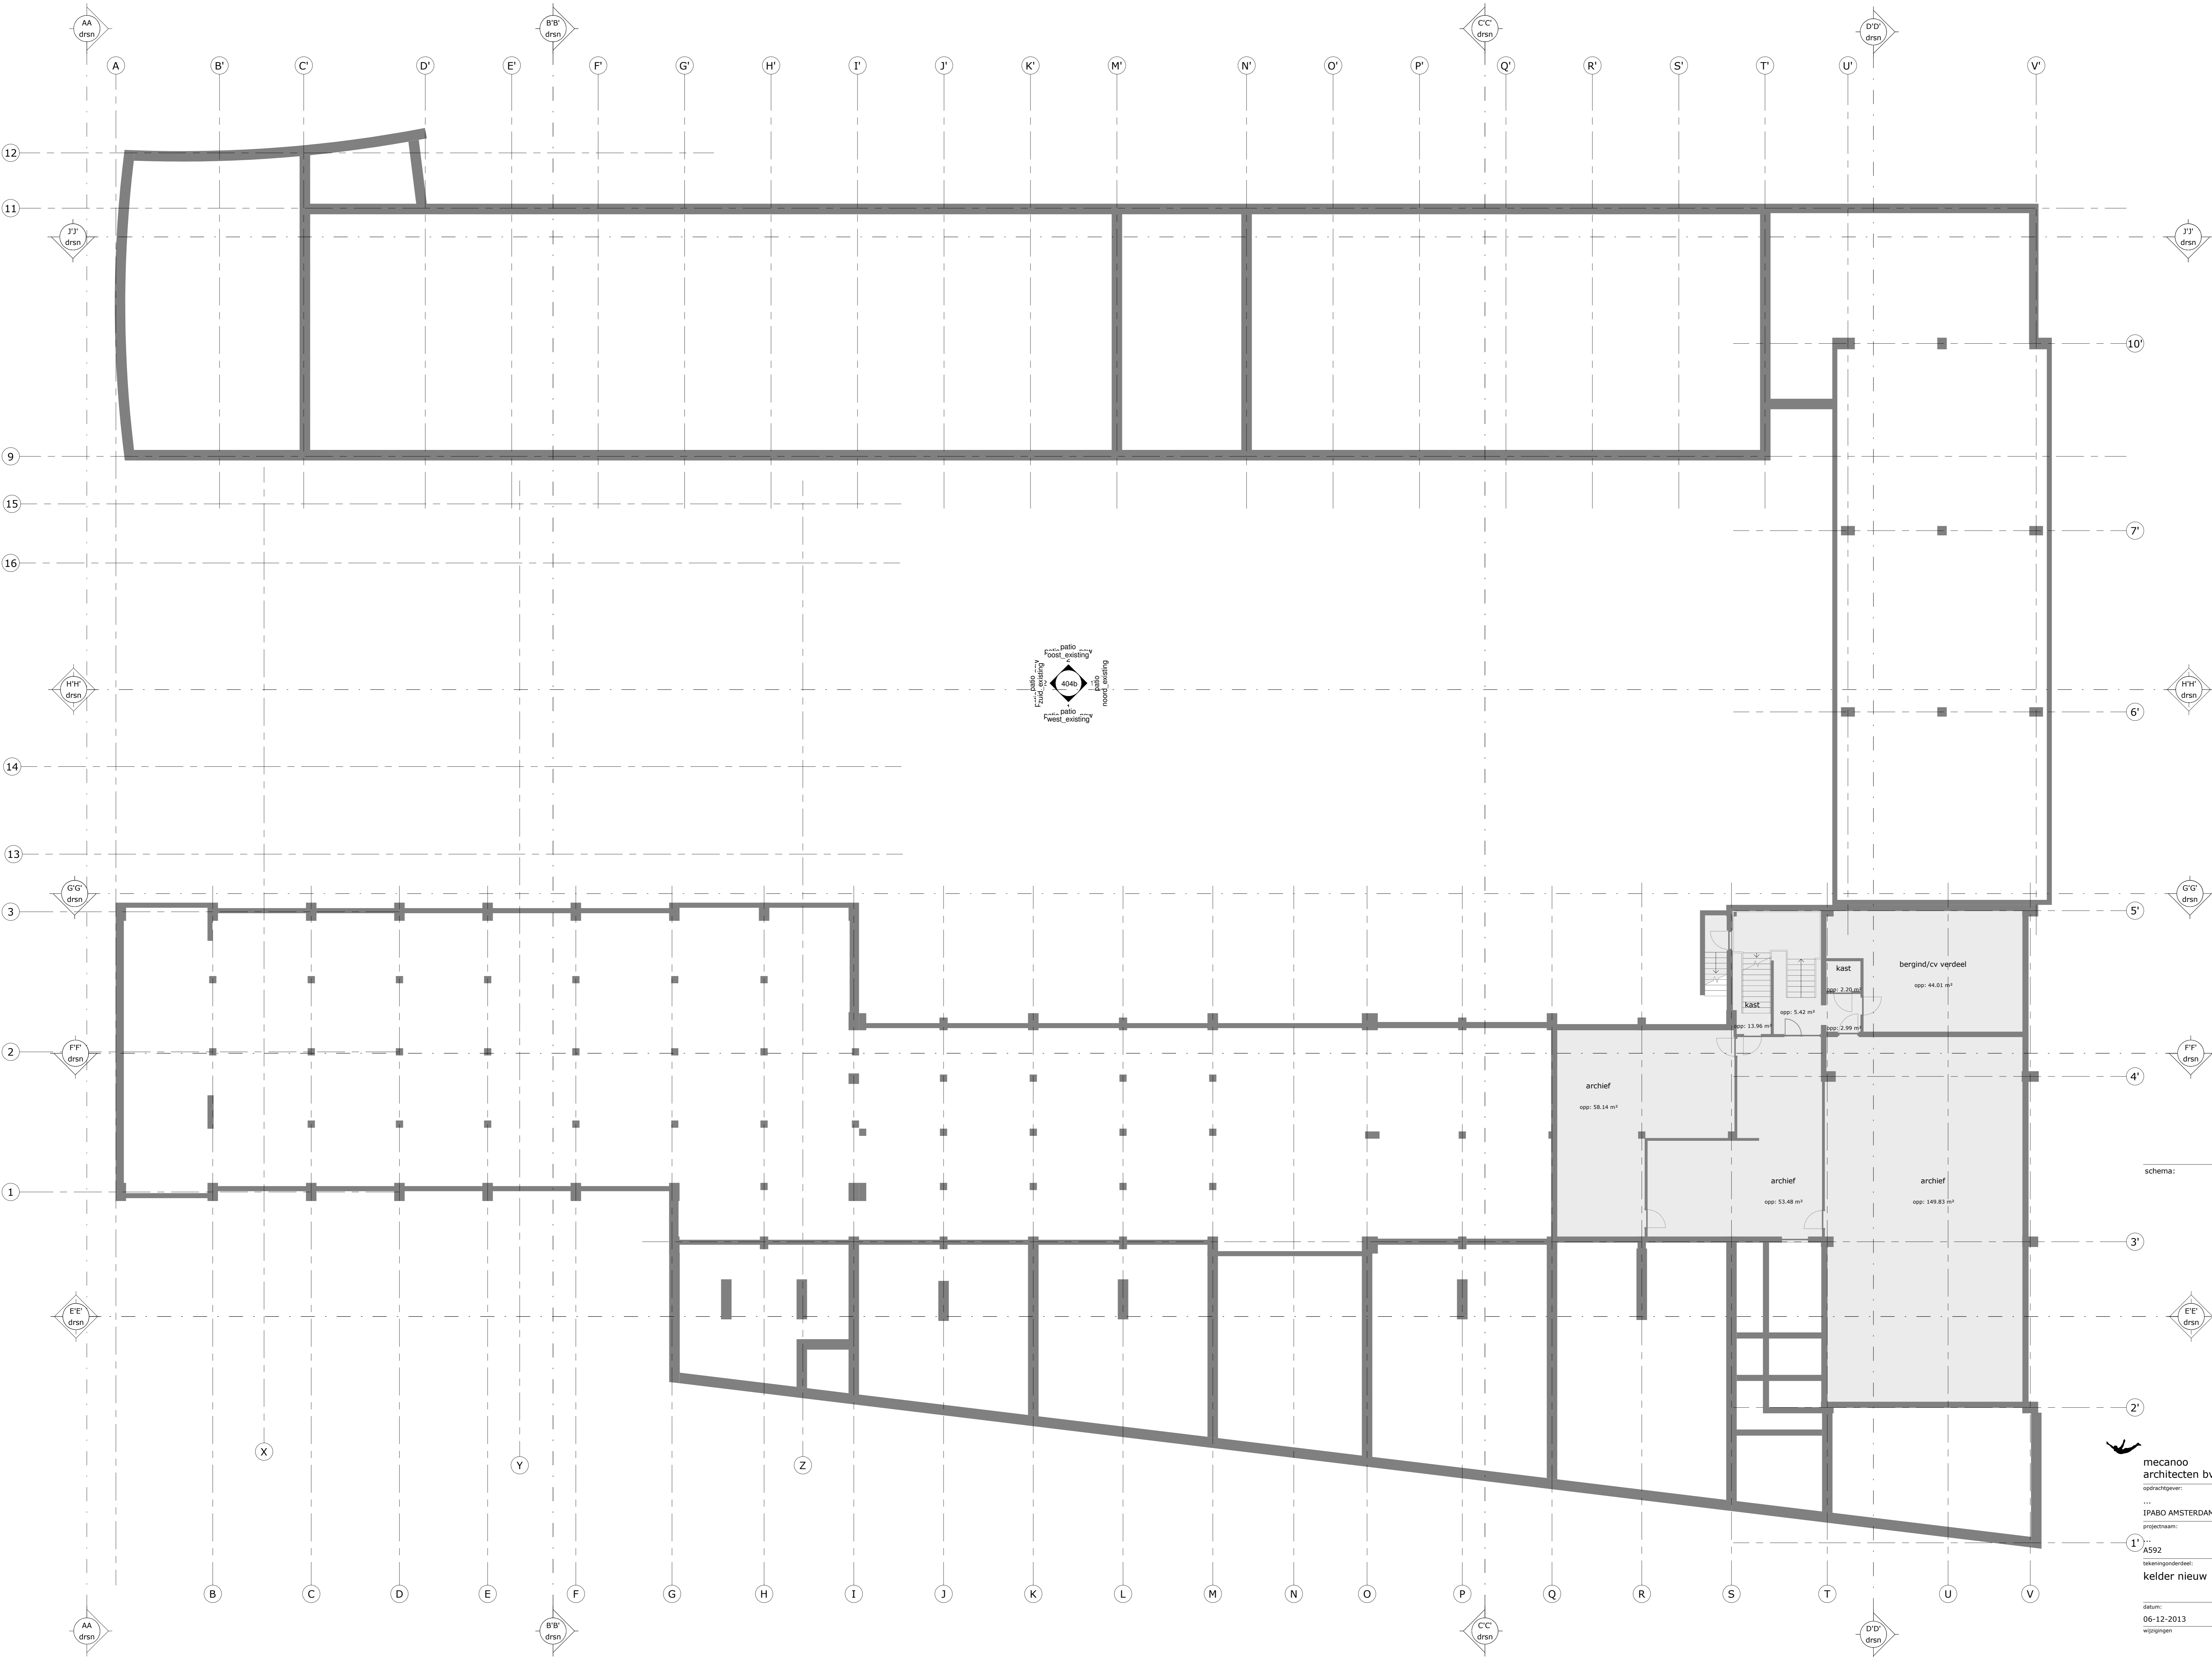

schema:

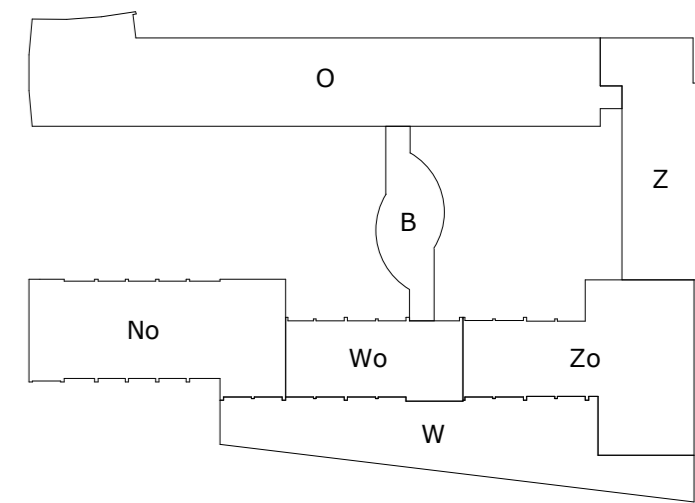

mecanoo
architecten bv
Oude Delft 203, 2011 HD Delft, the Netherlands
P.O. Box 3277, 2001 DG Delft, the Netherlands
T +31 (0)15 279 81 00, F +31 (0)15 279 81 11
www.mecanoo.nl, info@mecanoo.nl

opdrachtgever:
IPABO AMSTERDAM

projectnaam:
A592

tekeningonderdeel:
kelder nieuw


datum:
06-12-2013
wijzigingen

tekeningstatus:
VO

project fase: VO	schaal: 1:100	formaat: A0	werknnummer: A592	tekeningnummer: 999
---------------------	------------------	----------------	----------------------	------------------------



schema:

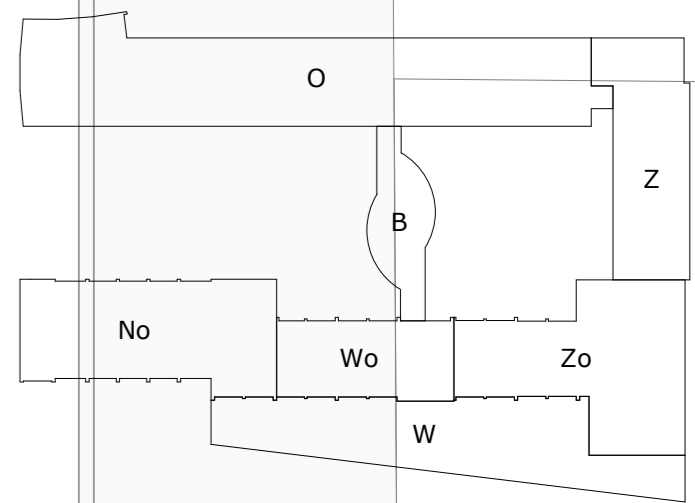

mecanoo architecten bv
Opdrachtgever:
JPABO AMSTERDAM
projectnaam:
A592
tekeningonderdeel:
begane grond nieuw


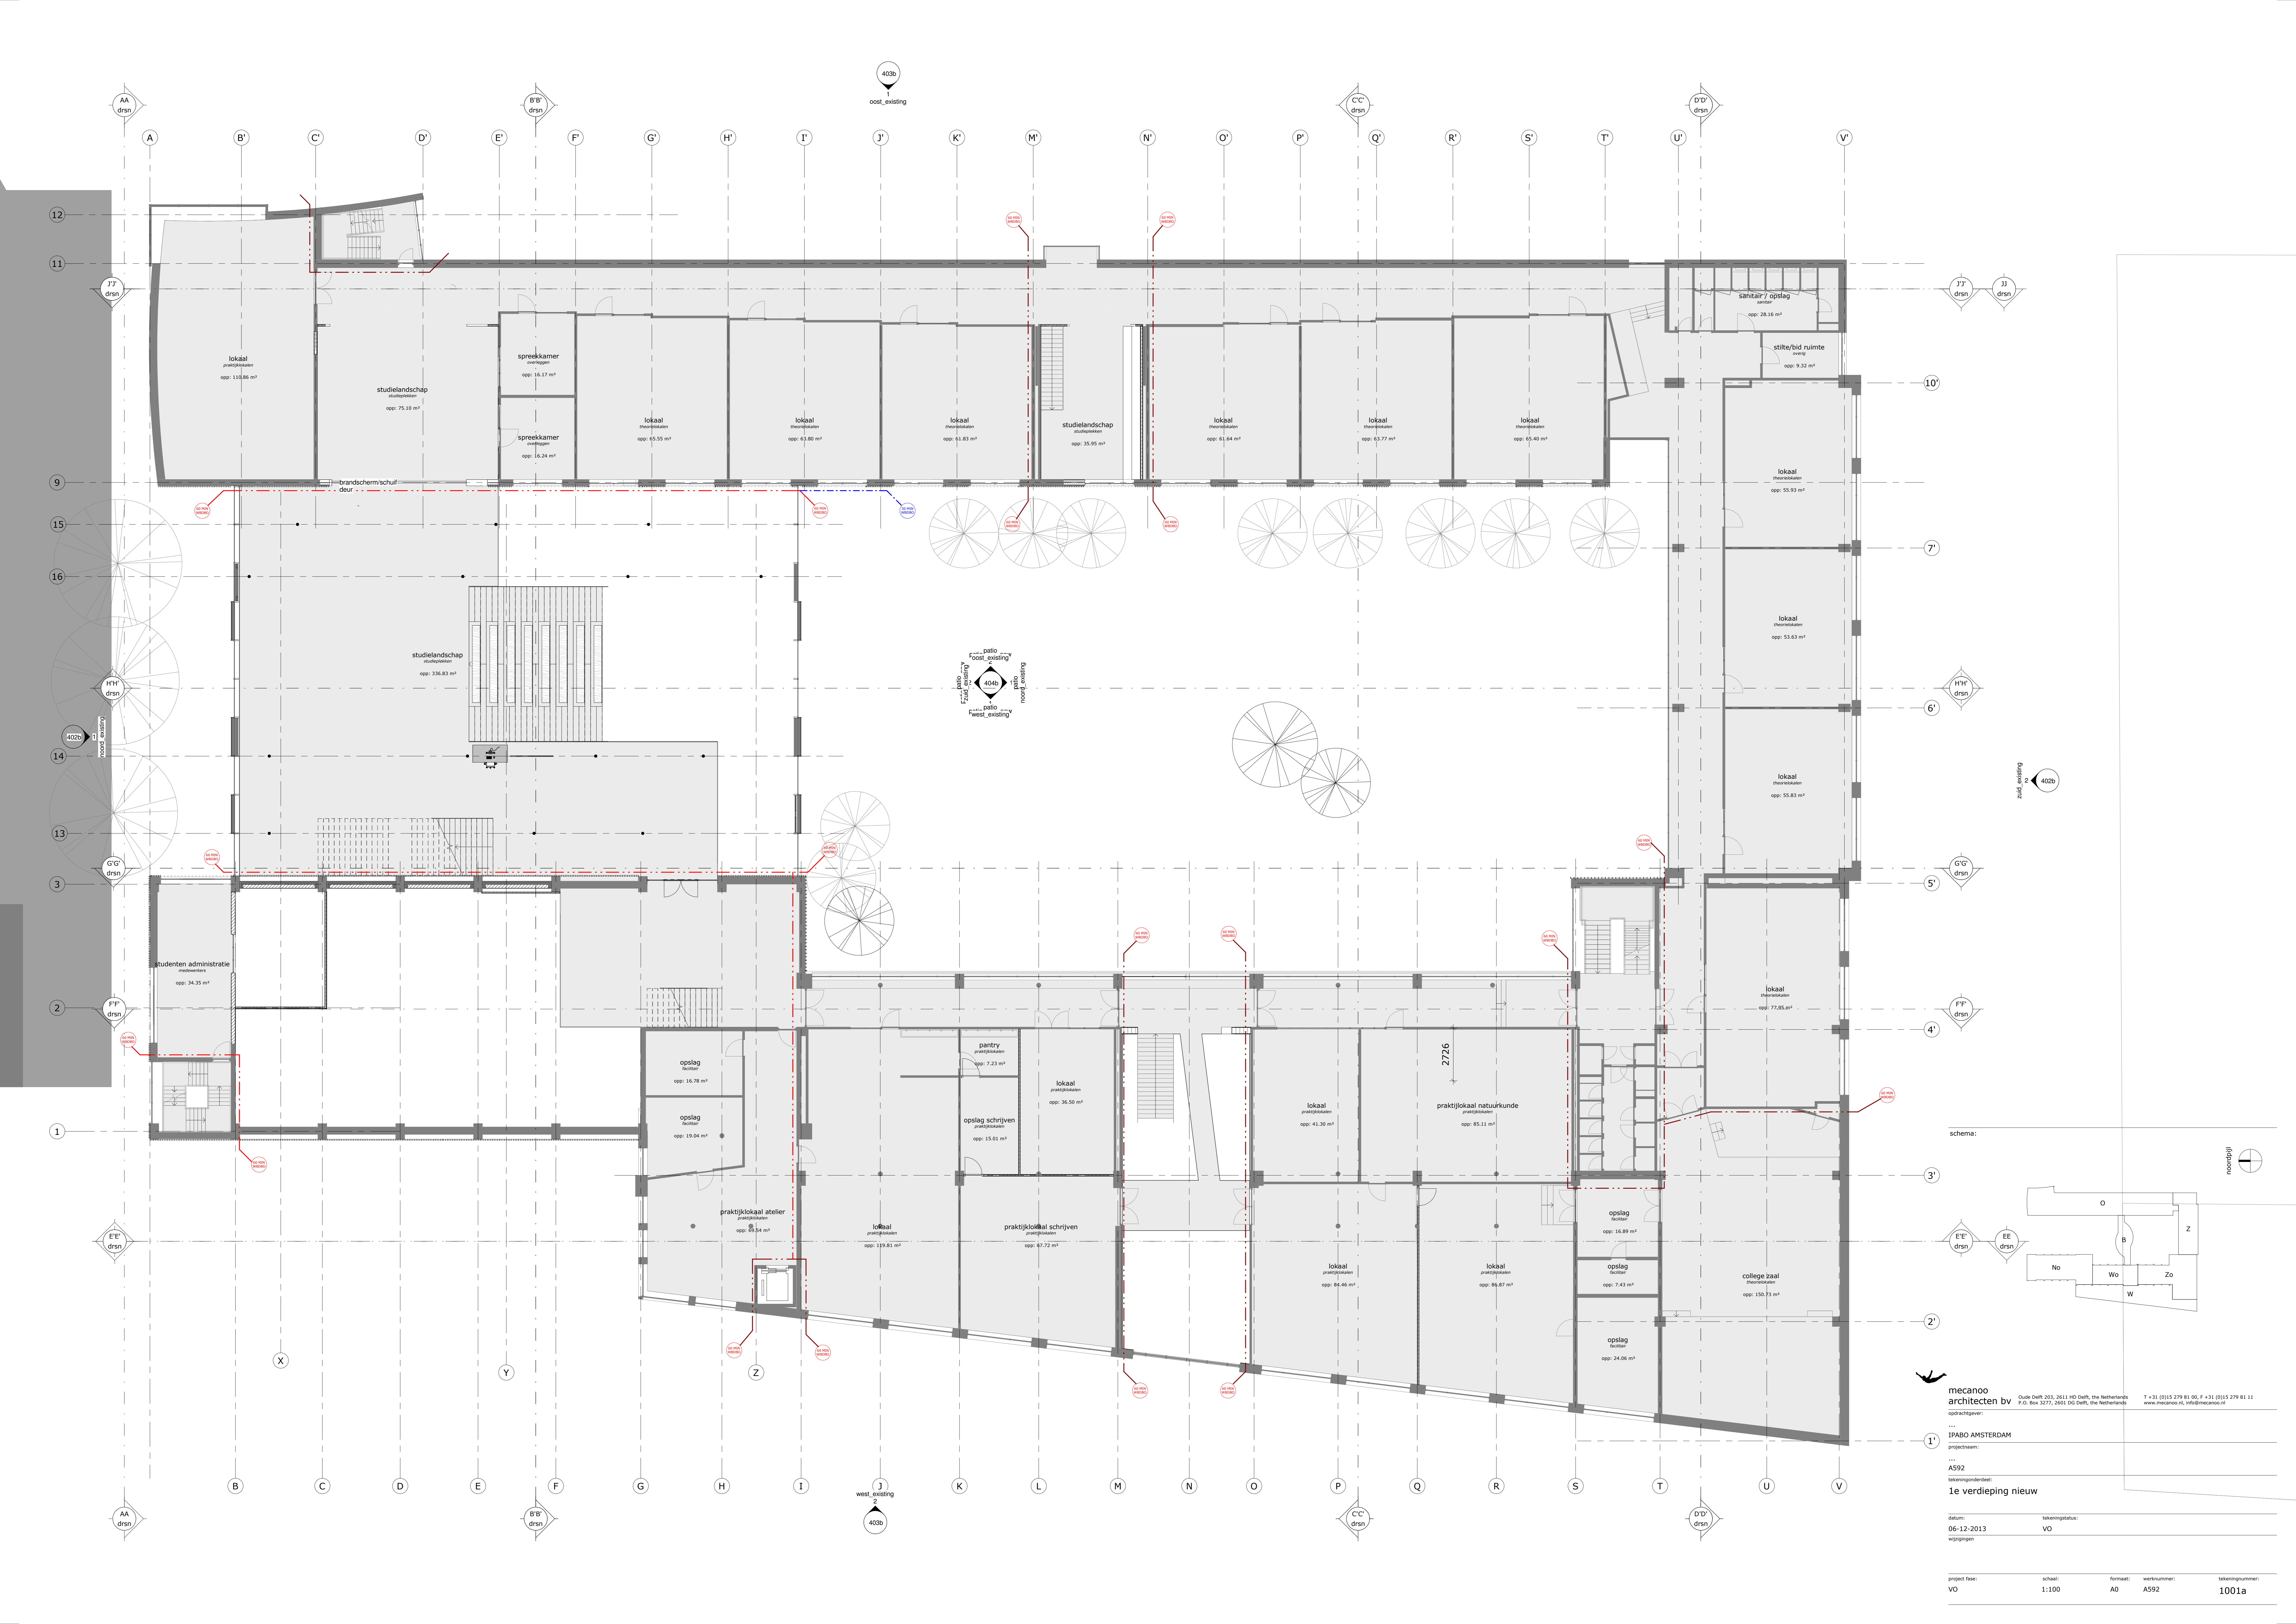

schema:

3'

EE' drsn

2'

1'

2'

3'

4'

5'

6'

7'

10'



























































































































































































































































































































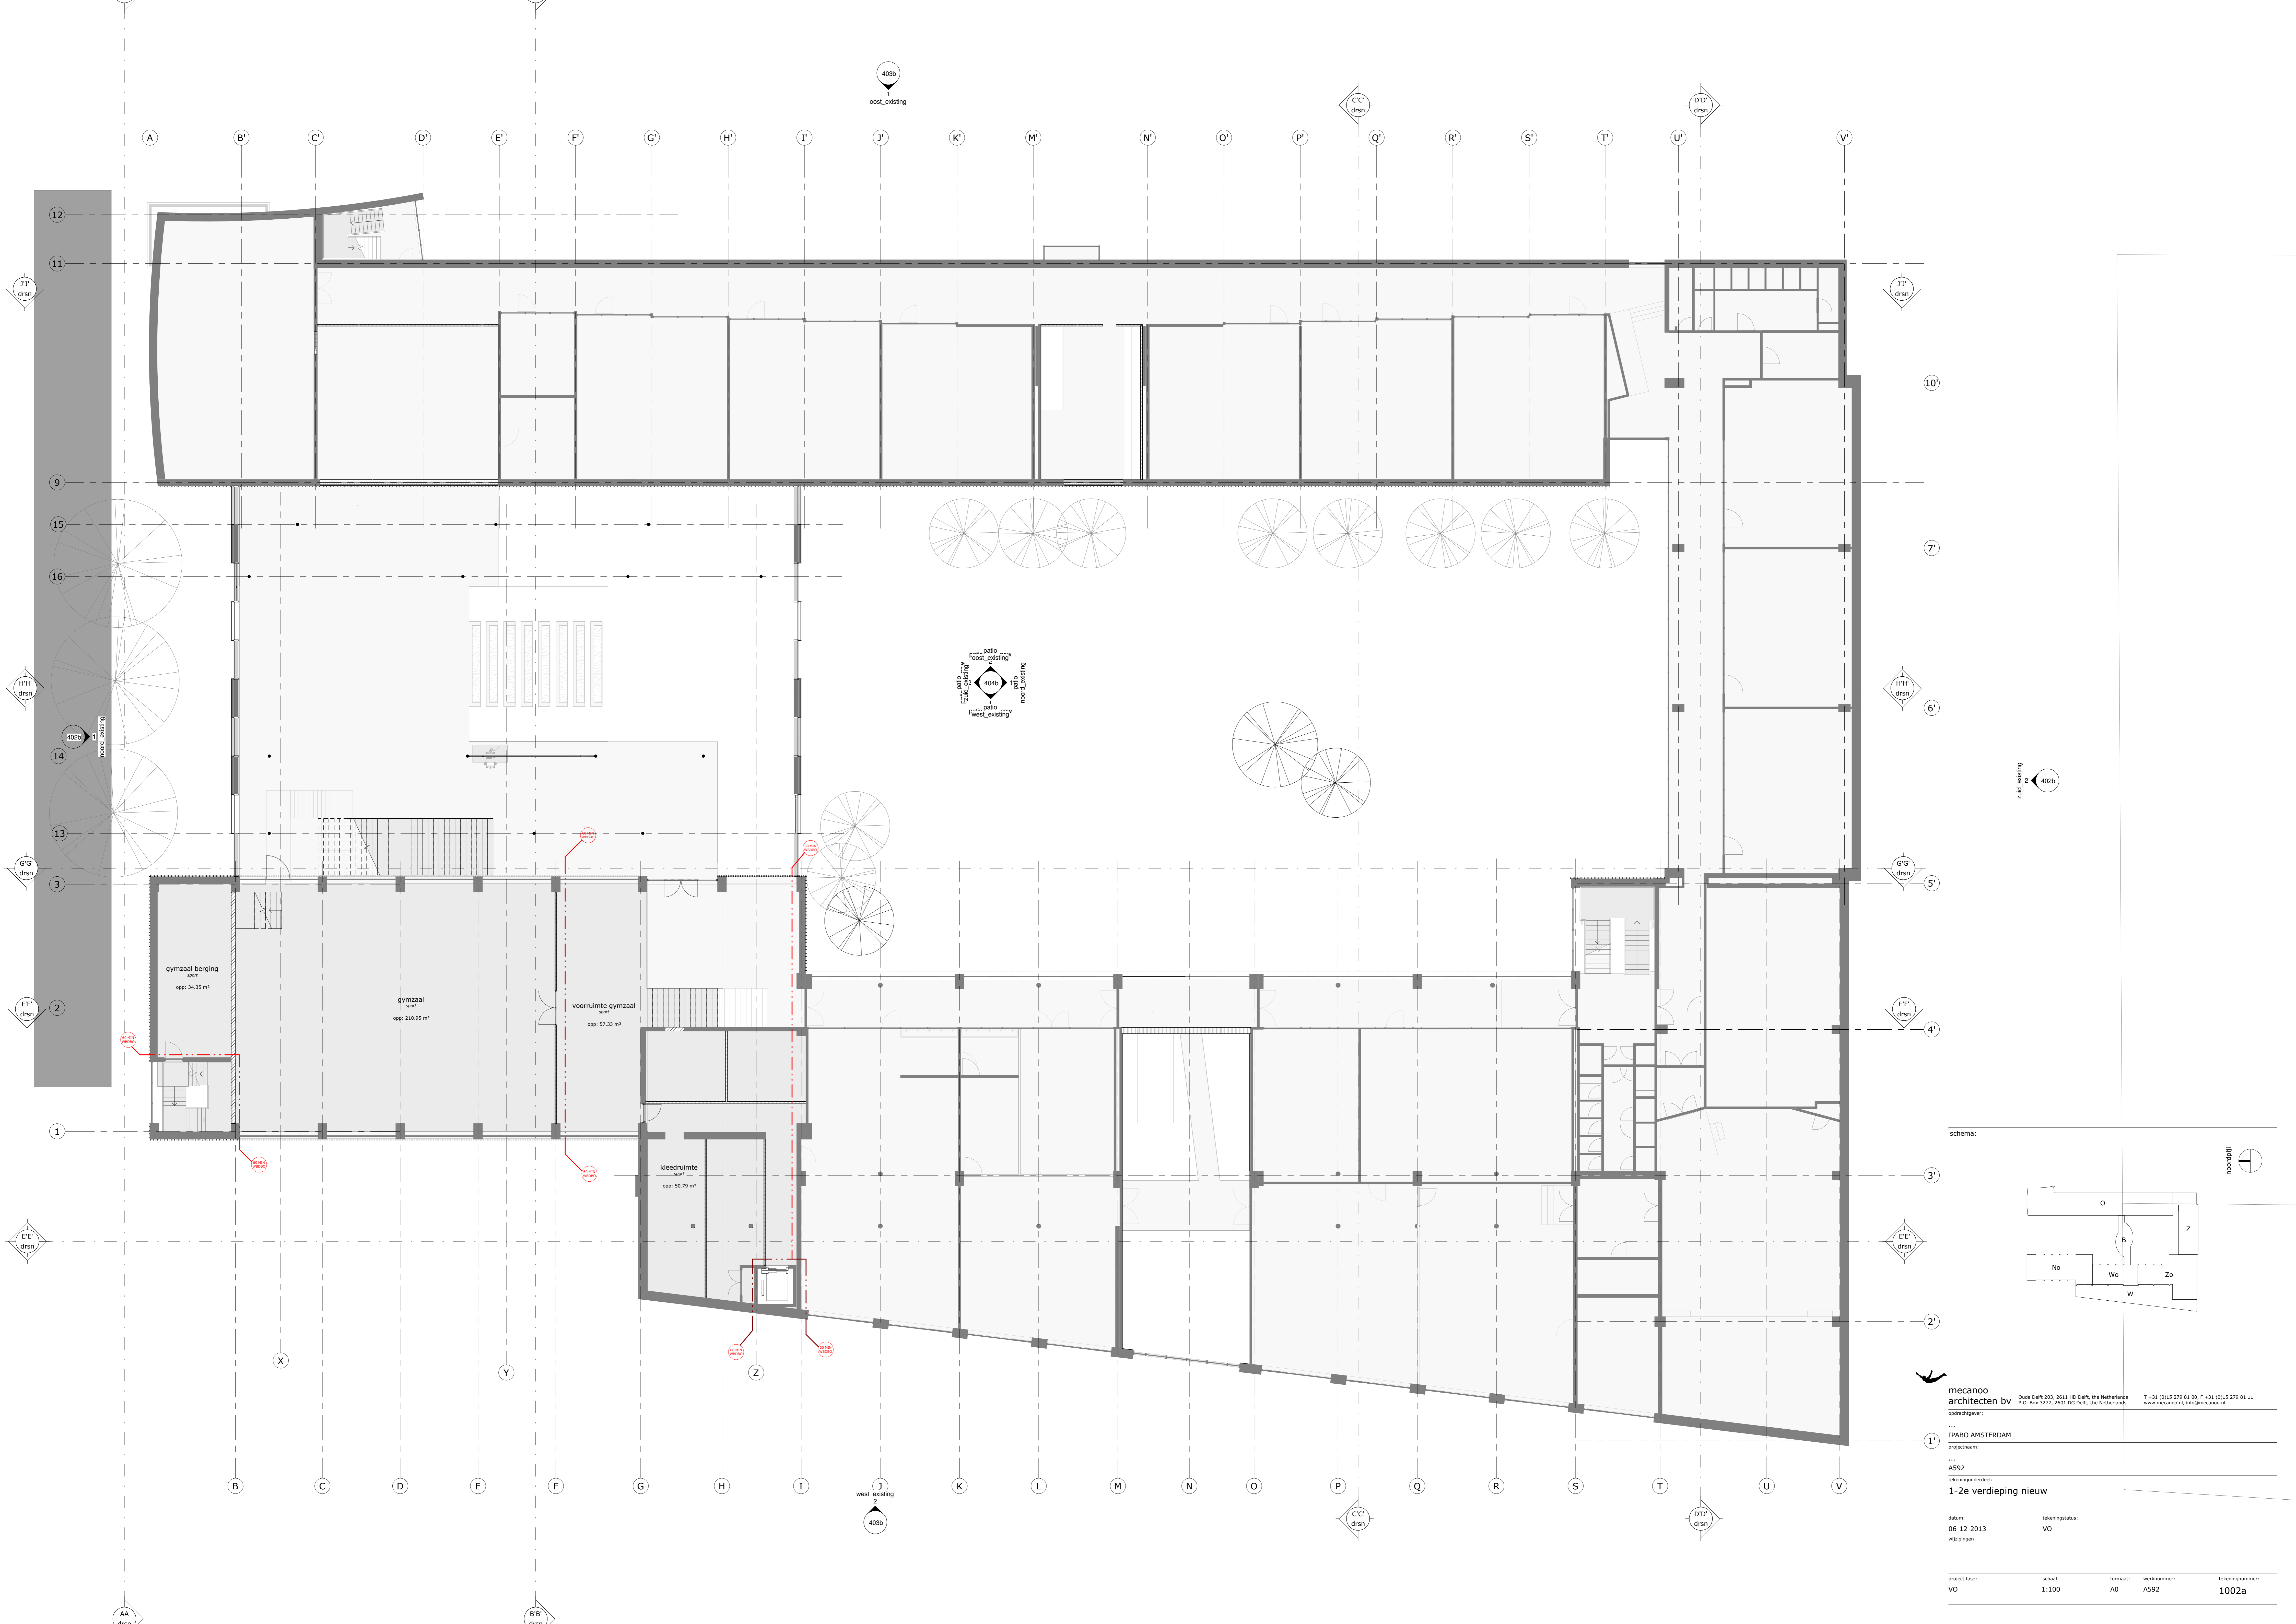

schema:

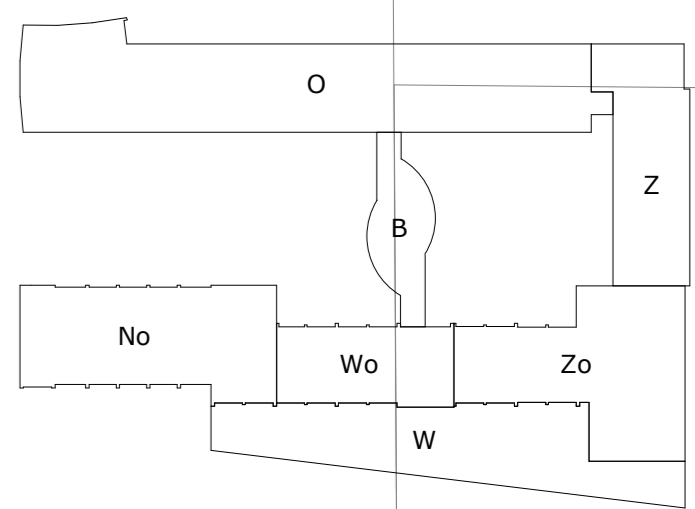

mecanoo
architecten bv
Oude Delft 203, 2011 HD Delft, the Netherlands
P.O. Box 3277, 2001 DG Delft, the Netherlands
T +31 (0)15 279 81 00, F +31 (0)15 279 81 11
www.mecanoo.nl, info@mecanoo.nl


opdrachtgever:
IPABO AMSTERDAM


projectnaam:
A592

tekeningonderdeel:
1-2e verdieping nieuw


datum: 06-12-2013
tekeningstatus: VO
wijzigingen:

project fase: VO
schaal: 1:100
formaat: A0
werknummer: A592
tekeningnummer: 1002a

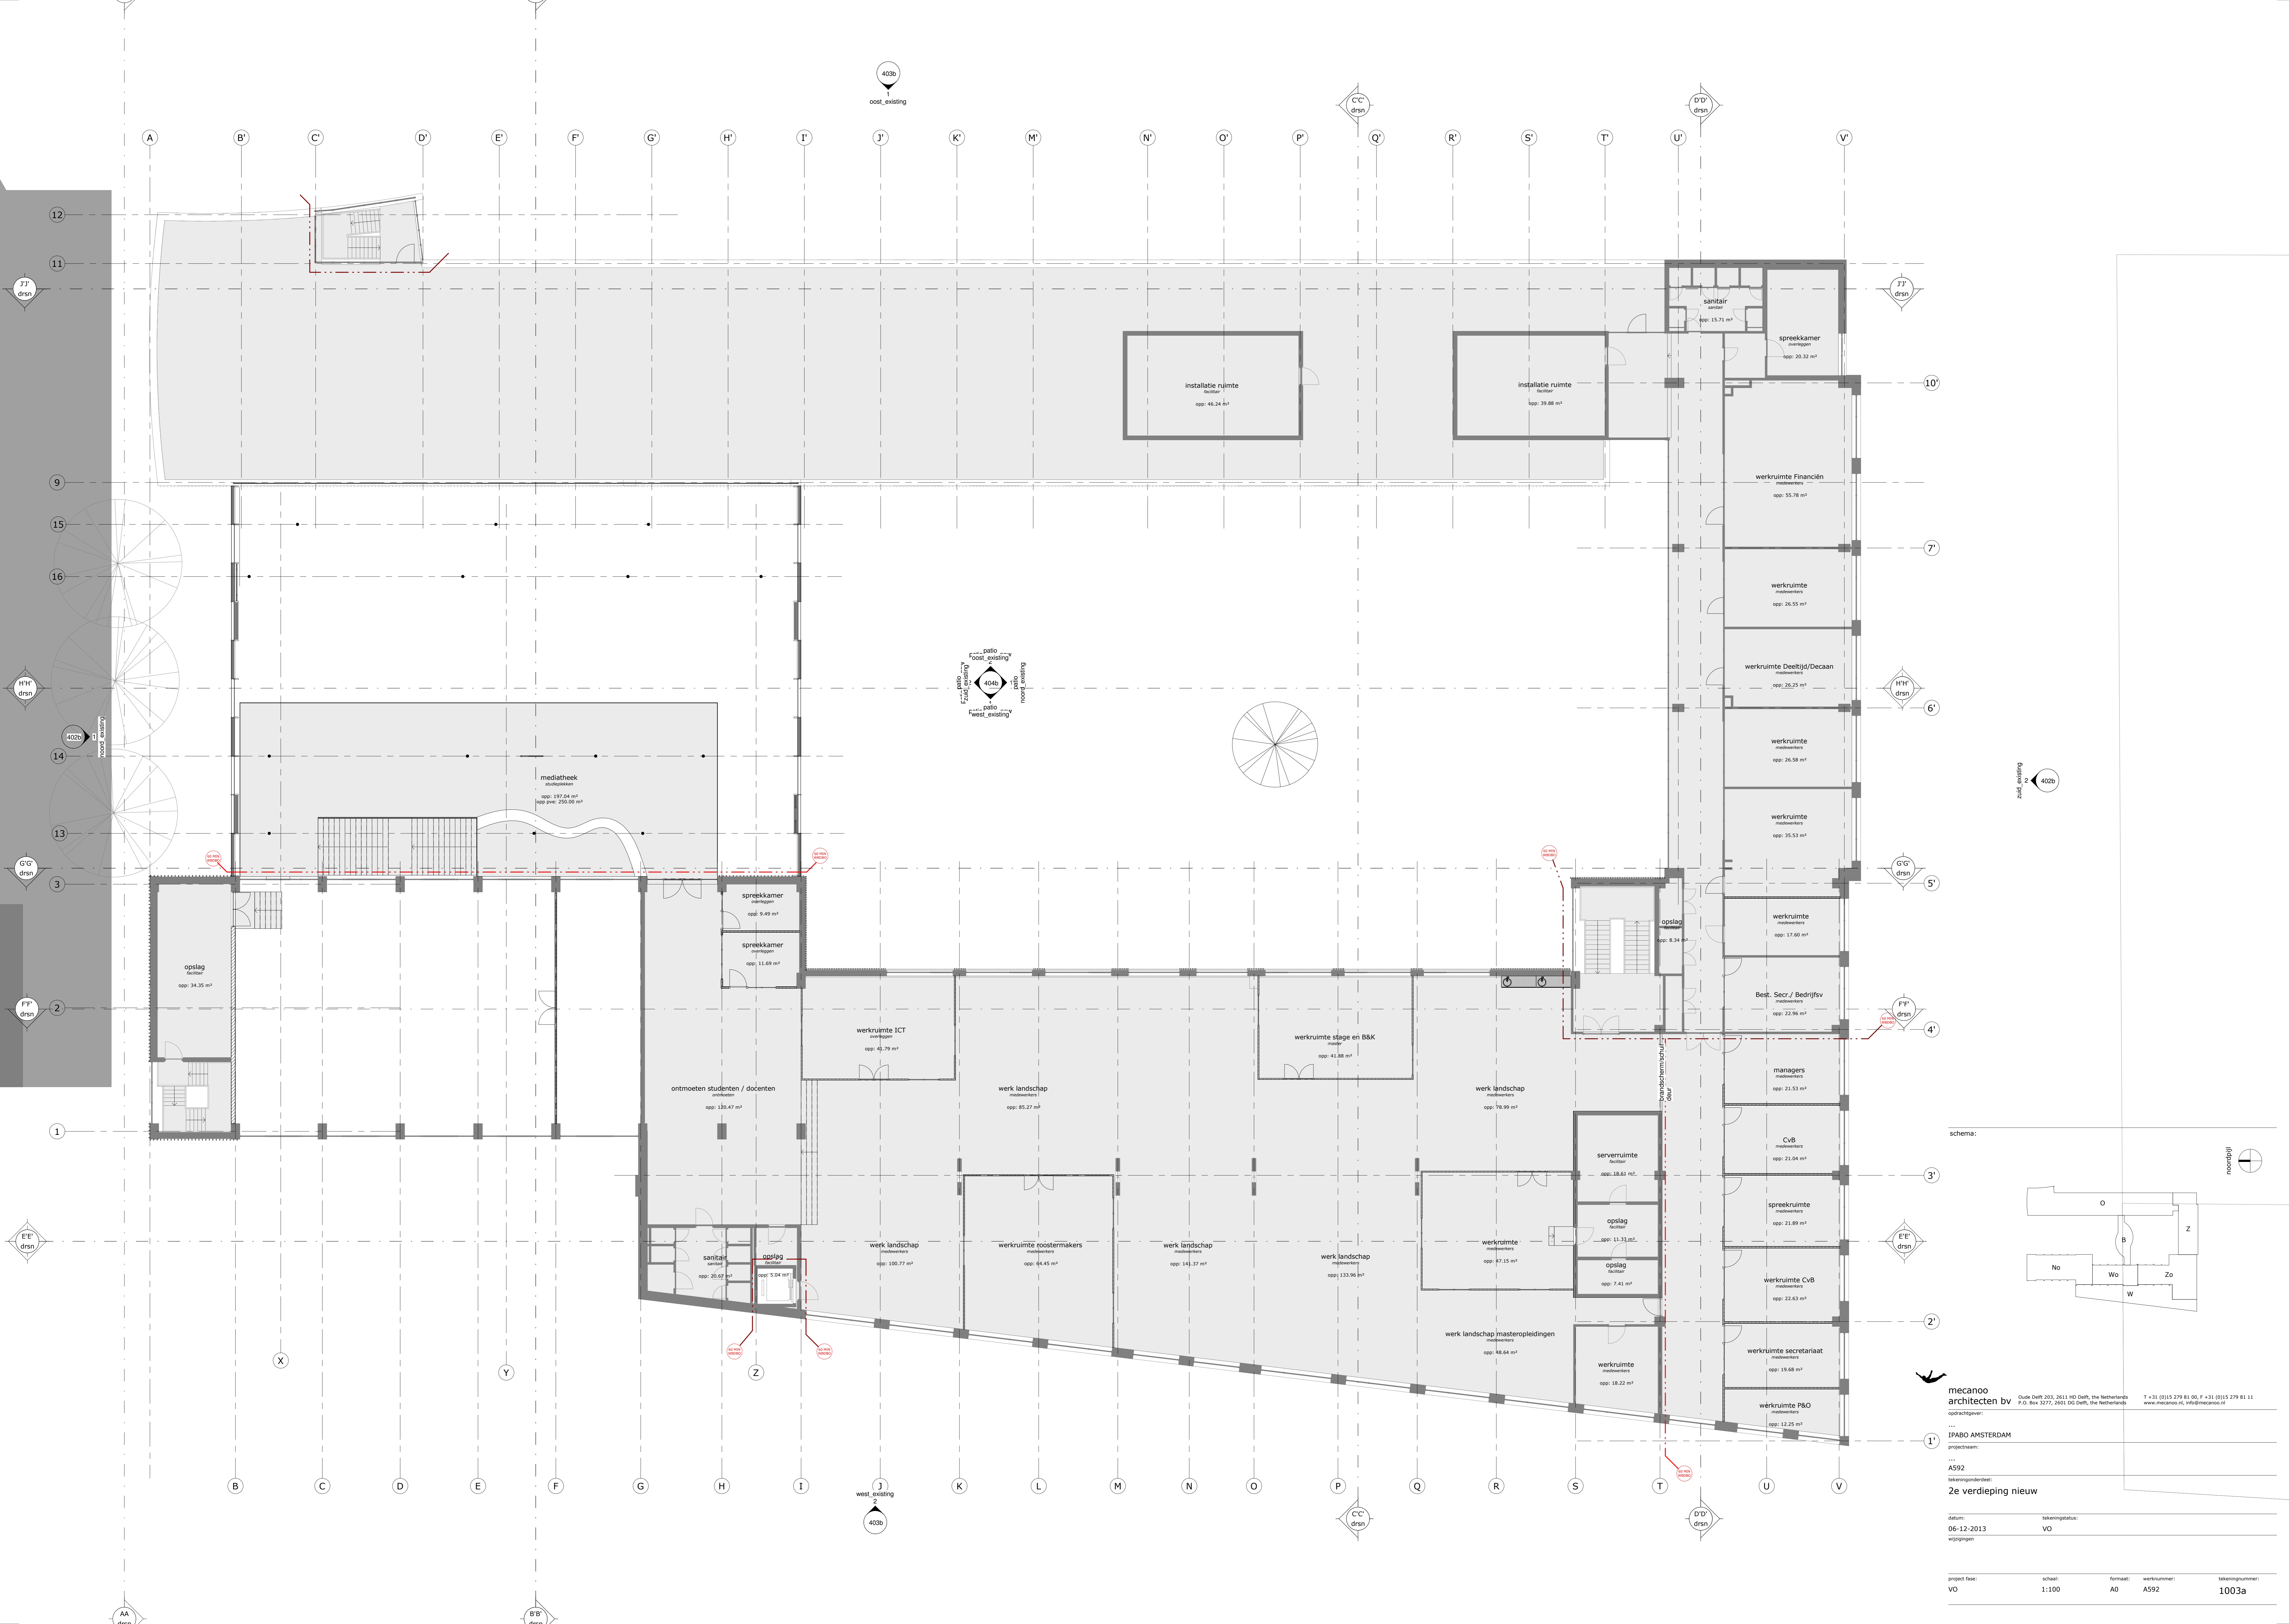

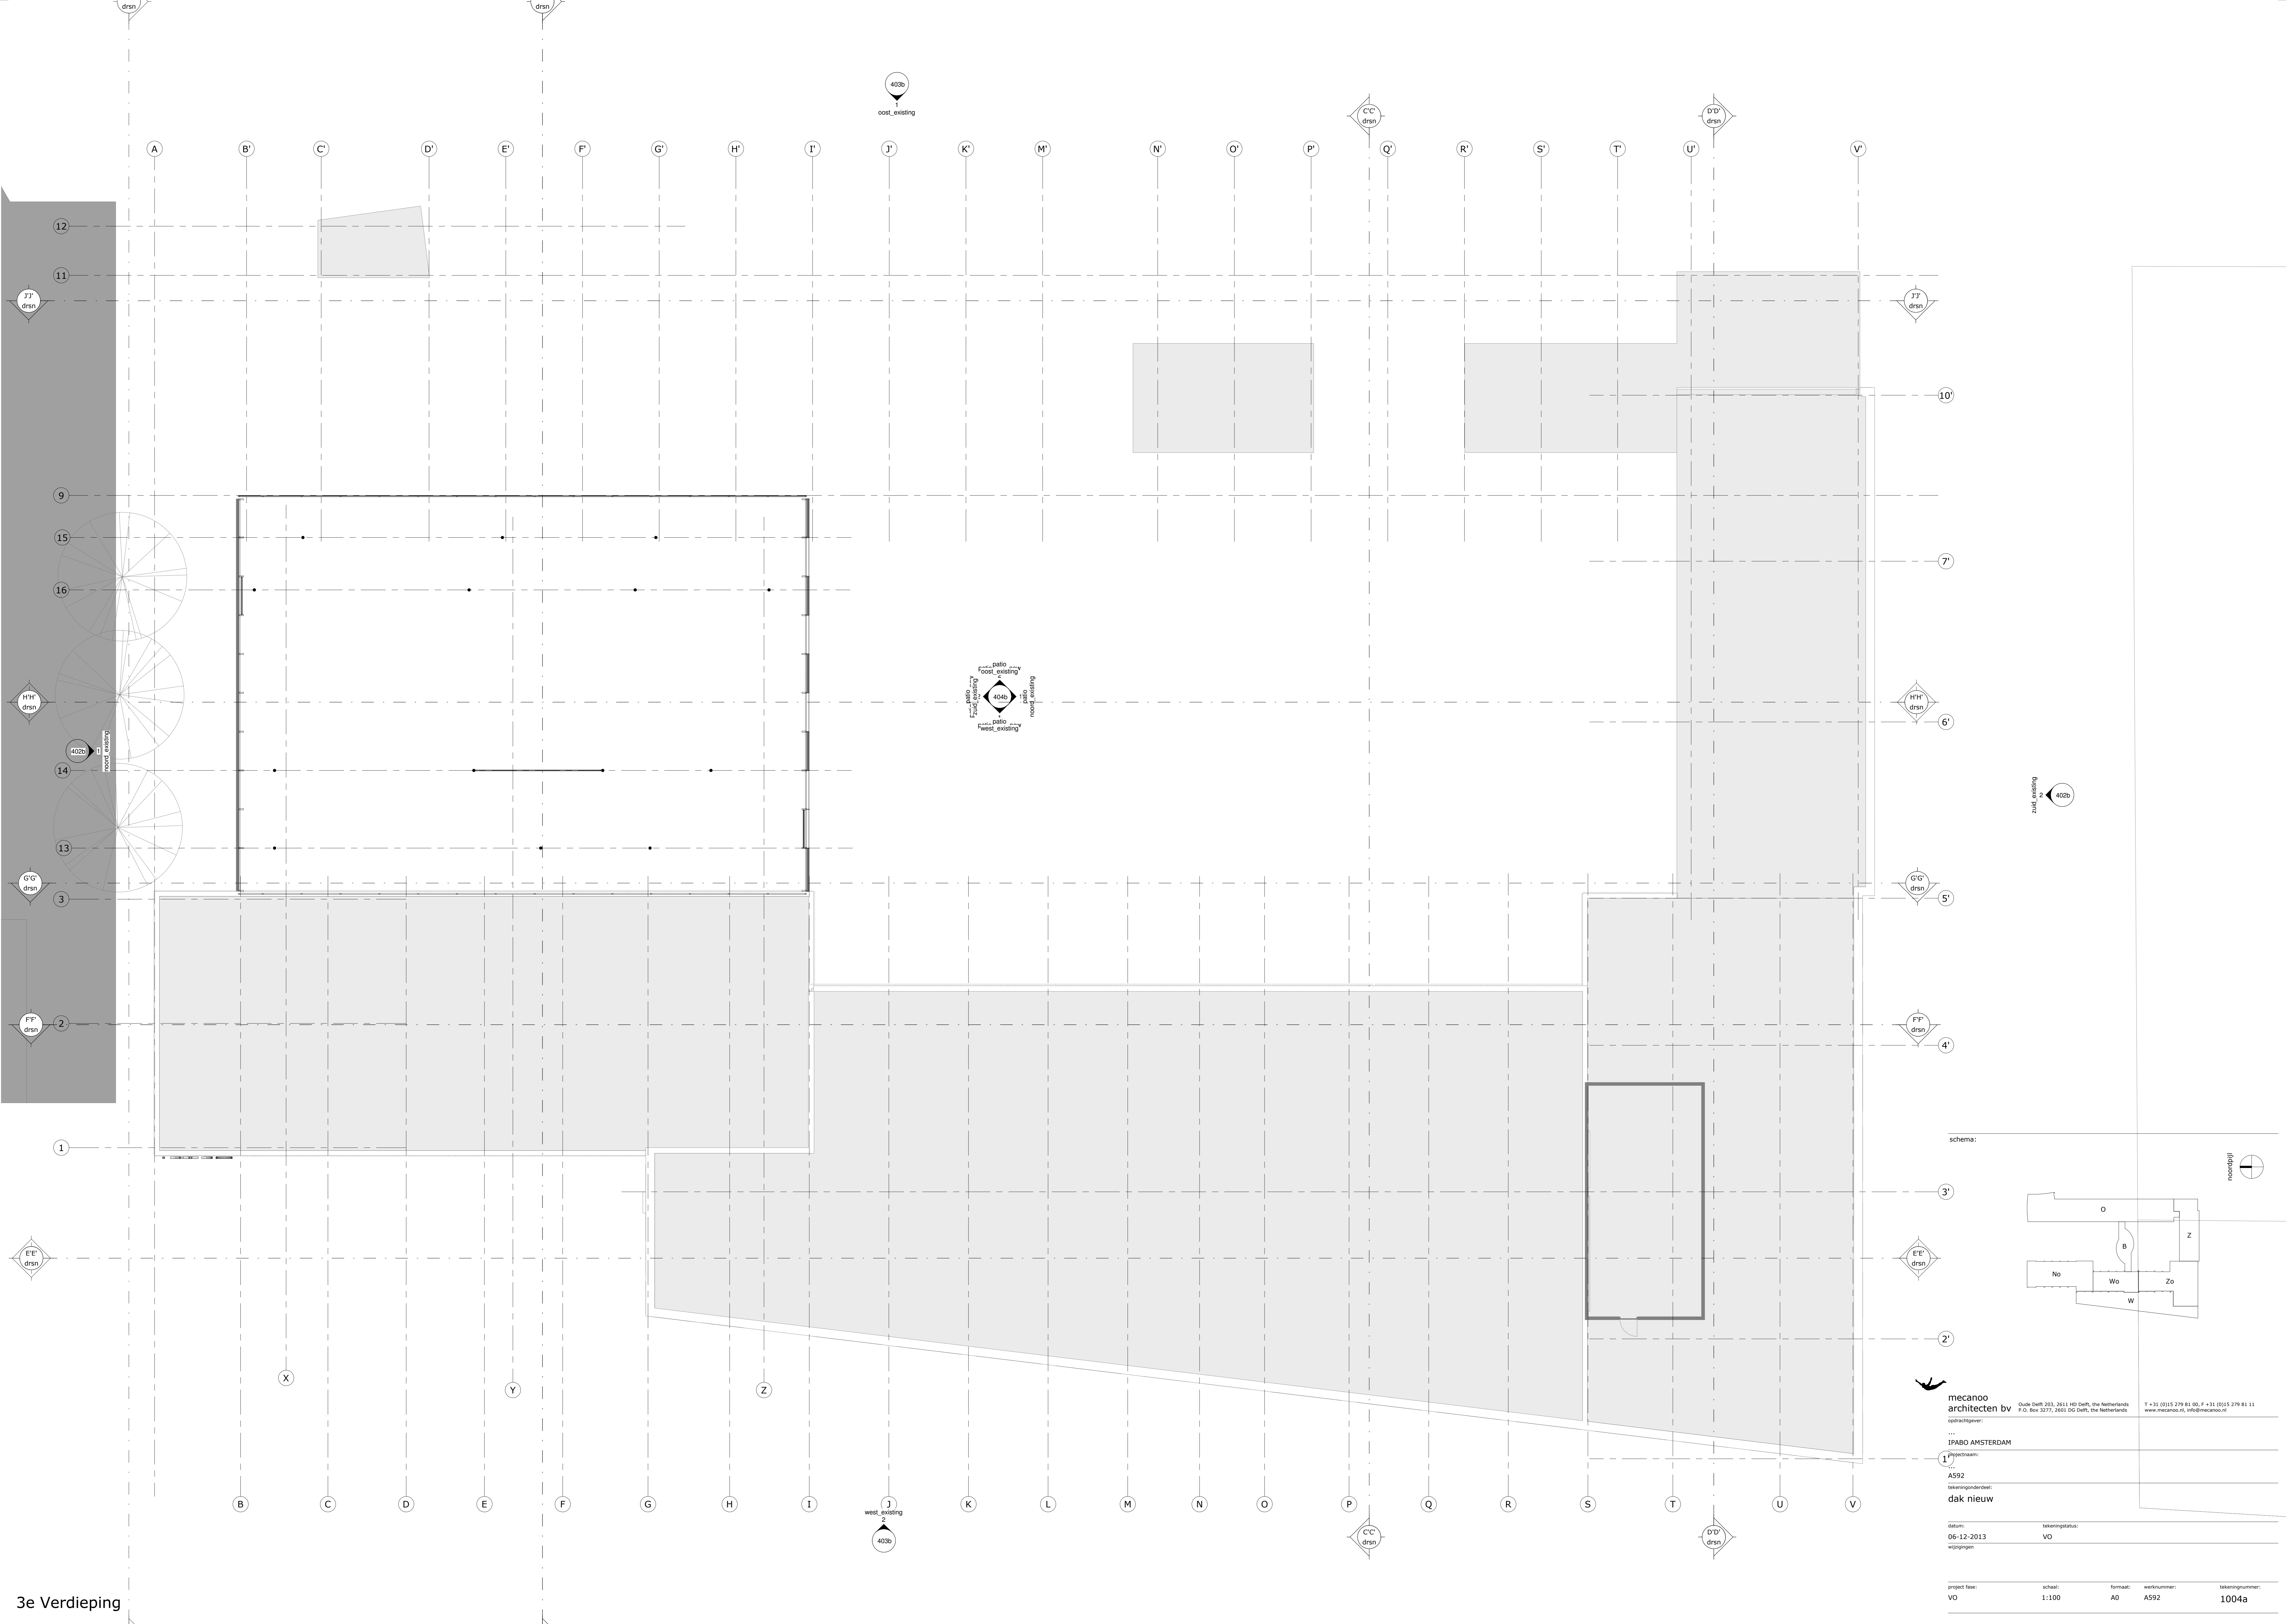

schema:

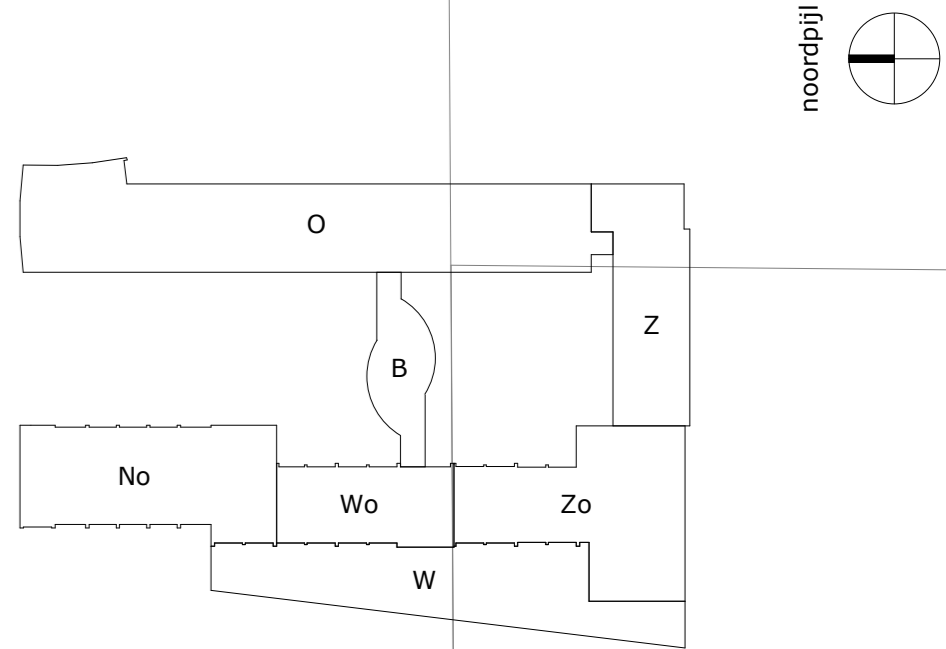

mecanoo
architecten bv
Oude Delft 203, 2011 HD Delft, the Netherlands
P.O. Box 3277, 2001 DG Delft, the Netherlands
T +31 (0)15 279 81 00, F +31 (0)15 279 81 11
www.mecanoo.nl, info@mecanoo.nl


JPABO AMSTERDAM

1 Projectnaam:

A592

tekeningonderdeel:

dak nieuw

datum:

06-12-2013

wijzigingen

tekeningstatus:

VO

project fase:

VO

schaal:

1:100

formaat:

A0

werksnummer:

A592

tekeningnummer:

1004a