


**LEGENDA**

★★★★	Werkgrens	— — — —	Langsstreep 1-1, 0.10m dik	[Pattern]	Betontegels 30x30cm, halfsteenverband, grijs
[Pattern]	Bestaande situatie	— — — —	Langsstreep 1-3, 0.30m dik	[Pattern]	Betontegels 30x30cm, halfsteenverband, rood
[Pattern]	Nieuwe situatie	— — — —	Kanalalisatiestreep	[Pattern]	Betonstraatstenen keiformaat, elleboogverband, zwart
— — — —	Materiaalgrens	— — — —	Blokstreep, 0.50m dik	[Pattern]	Betonstraatstenen keiformaat, halfsteenverband, zwart
— — — —	Trottoirband 180/200x250	— — — —	Doortrokken streep, 0.10m dik	[Pattern]	Betonstraatstenen keiformaat, halfsteenverband, rood
— — — —	Opsluitband 100x200	— — — —	Stopsstreep, 0.30m dik	[Pattern]	Betonstraatstenen keiformaat, elleboogverband, grijs
— — — —	Gootlaag in betontegels 300x150x70	▼ ▼ ▼ ▼	Driehoeksmarkering	[Pattern]	Gras
[Profile]	Afwateringsprofiel	▶ ▶ ▶ ▶	Pijlmarkering	[Symbol]	Te verwijderen boom
— — — —	Verloopband	[Pattern]	Asfalt		

**VRI (Locatie o.b.v. expert judgement)**

[Symbol]	Mast met drukknop
[Symbol]	Universeelmast
[Symbol]	Uitlegger/portaal
[Symbol]	2-lichtverkeerslantaarn
[Symbol]	3-lichtverkeerslantaarn

**OPMERKINGEN**  
 - Blad Topografie: BGT en inmeting  
 - Hout in meters, tenzij anders aangegeven  
 - Hoogtes in meters t.o.v. NAP, tenzij anders aangegeven

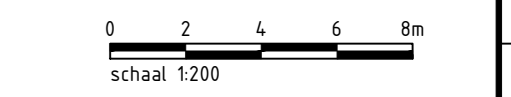

**Gemeente Vlaardingen**

project: **Reconstructie Marathonweg**

omschrijving: **Nieuwe verharding en markering  
Kruising Floris de Vijfdelaan-Marathonweg  
MIN variant west - oost**

1.0	Eerste uitgave	R. Kooiman	D. de Greef	D. de Greef	15-09-2021
versie	omschrijving	gekeurd	gecontroleerd	akkoord	datum

documentenstatus: Concept | documentversie: 1.0

formaat: A2 620x1680 | schaal: 1:200 | fase: VO | blad: 4 | van: 5

projectnummer / tekeningnummer: BH5807-TE-VO-2204