



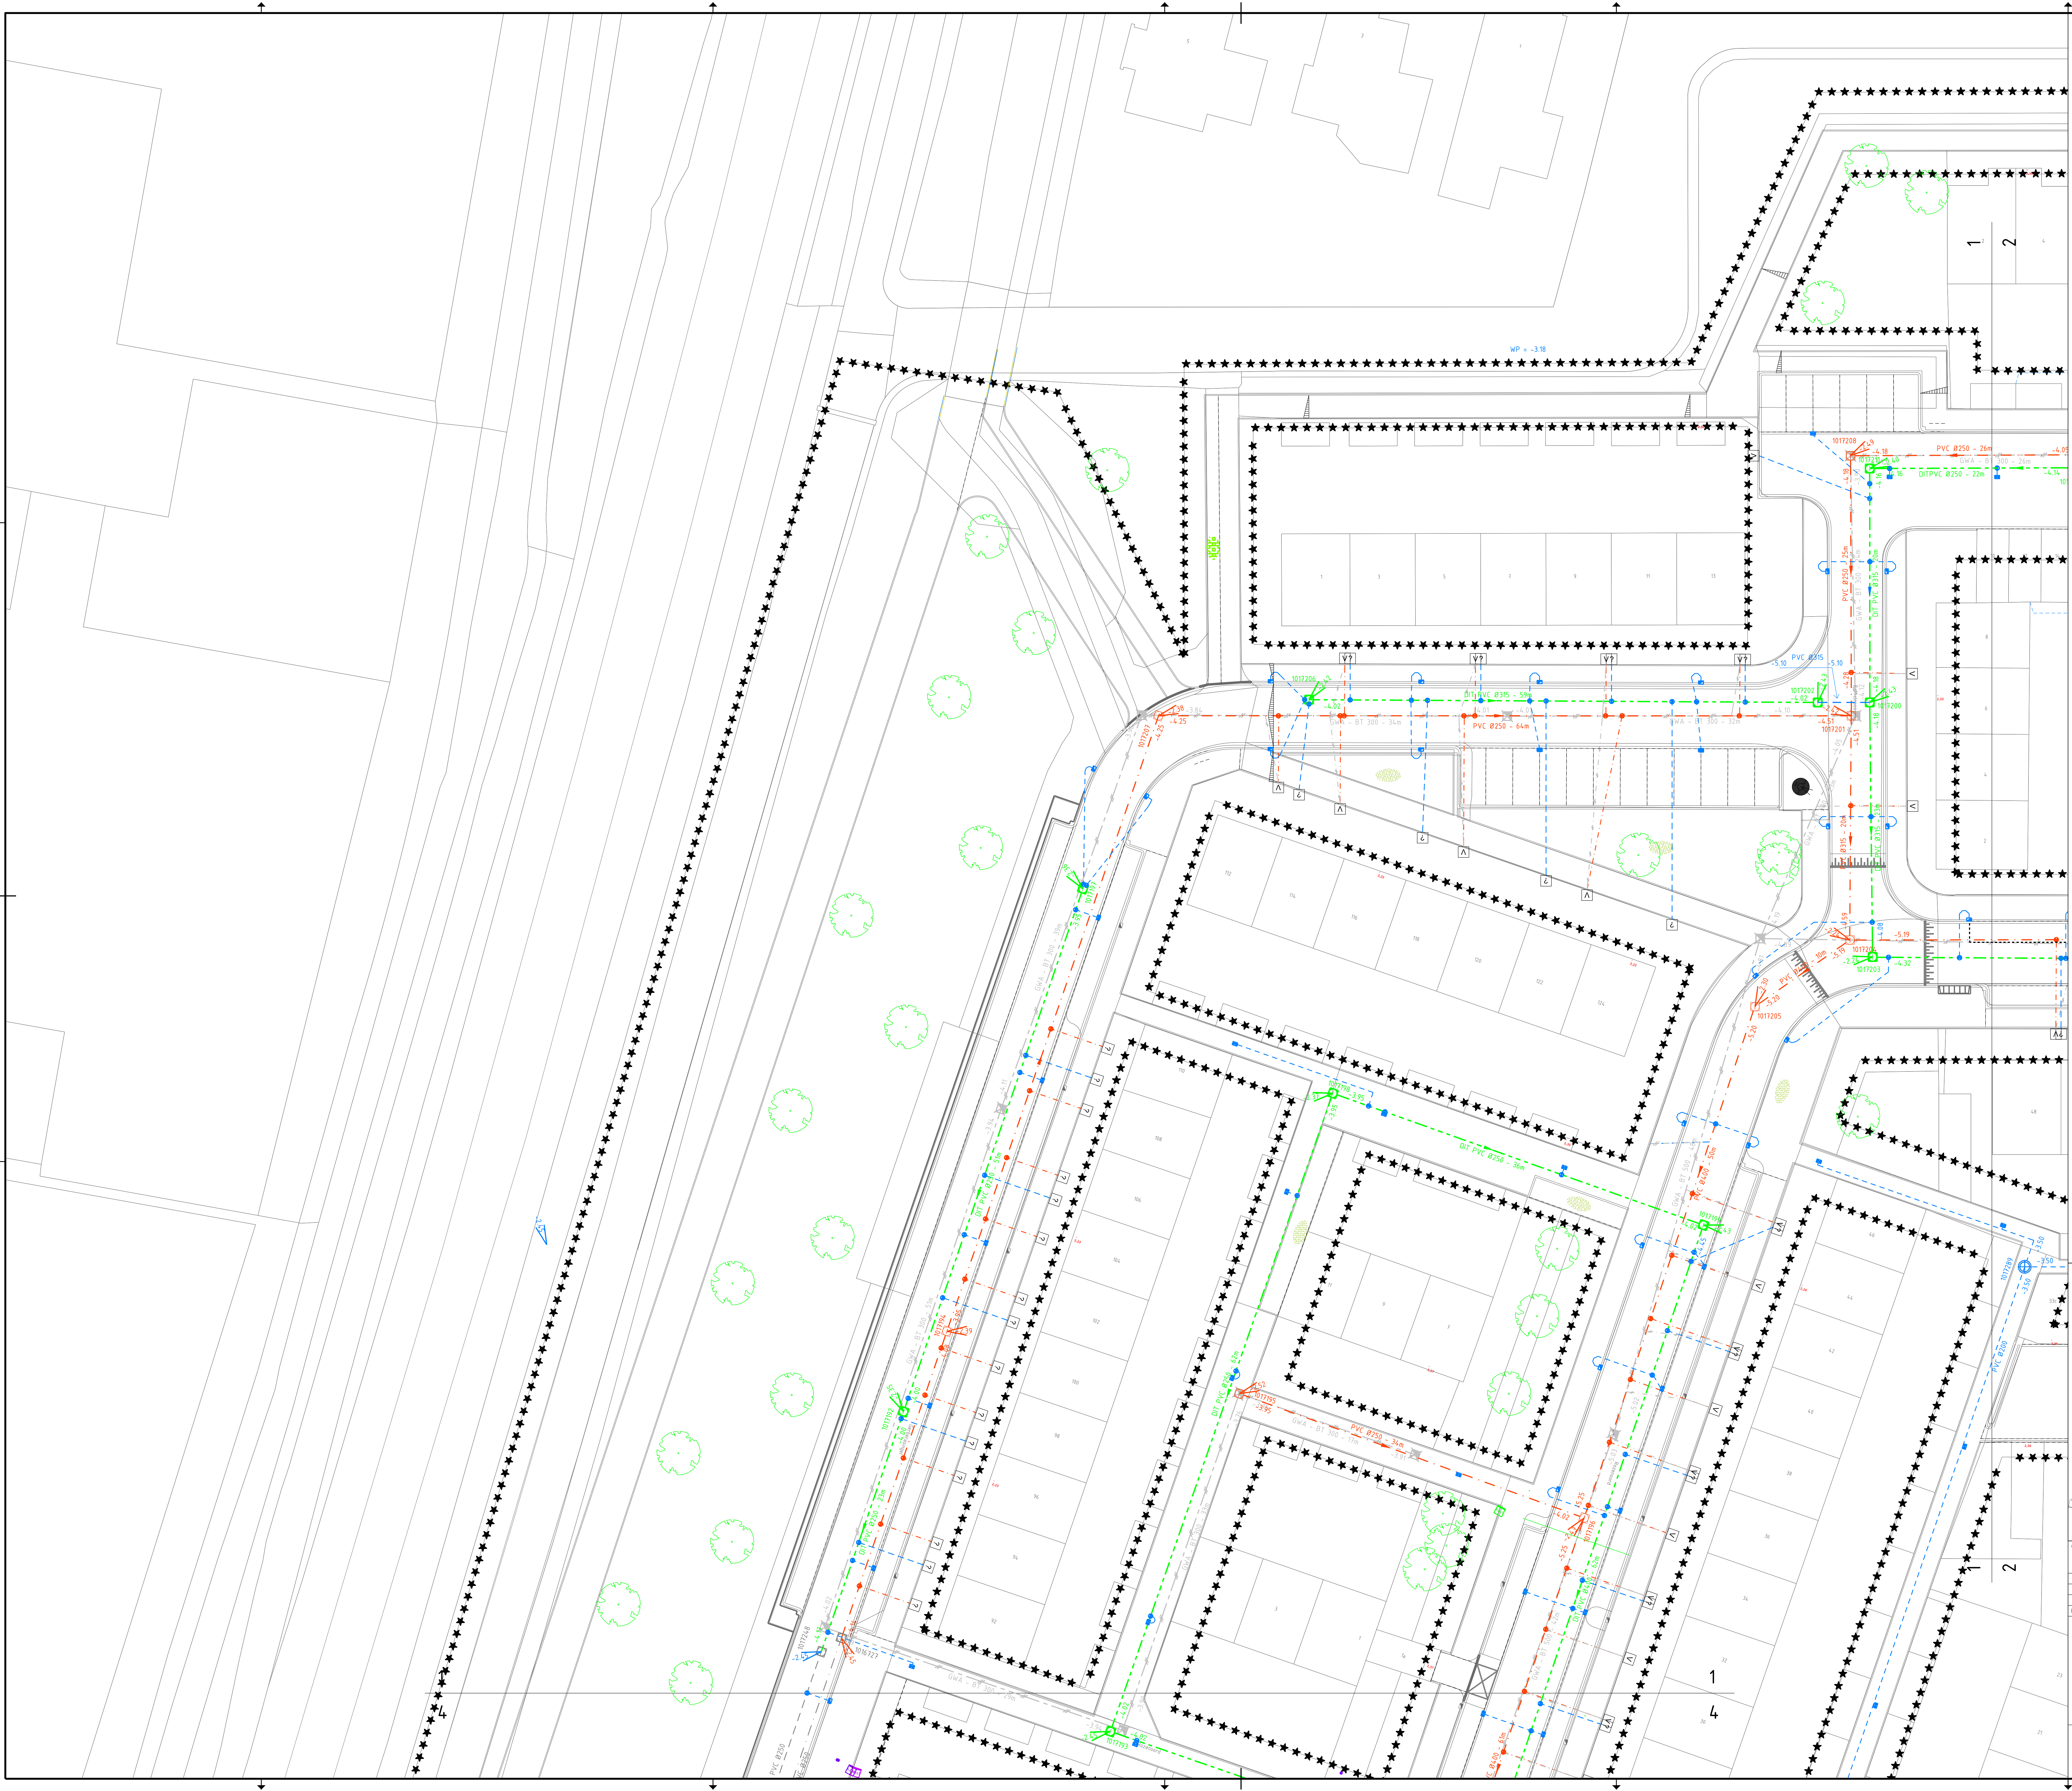

Legenda

Bestaand

Bestaande situatie in lichtgrijs weergegeven

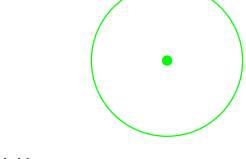

Boom

Nieuw

Riolering

- DIT PVC Ø250, incl. strenglengte en stroomrichting
- DIT PVC Ø315, incl. strenglengte en stroomrichting
- DIT PVC Ø400, incl. strenglengte en stroomrichting
- DIT PVC Ø500, incl. strenglengte en stroomrichting
- HWA PVC Ø250, incl. strenglengte en stroomrichting
- HWA PVC Ø315, incl. strenglengte en stroomrichting
- HWA PVC Ø400, incl. strenglengte en stroomrichting
- HWA PVC Ø500, incl. strenglengte en stroomrichting
- VWA PVC Ø250, incl. strenglengte en stroomrichting
- VWA PVC Ø315, incl. strenglengte en stroomrichting
- VWA PVC Ø400, incl. strenglengte en stroomrichting
- VWA PVC Ø500, incl. strenglengte en stroomrichting


- DIT rioolput, incl. putnummer, putdekselhoogte en b.o.b. maten
- HWA rioolput, incl. putnummer, putdekselhoogte en b.o.b. maten
- VWA rioolput, incl. putnummer, putdekselhoogte en b.o.b. maten

- HWA Uitstroomvoorziening
- HWA Huisaansluiting, PVC Ø160
- HWA Kolkeverzamelleiding, PVC Ø200
- VWA Huisaansluiting, PVC Ø160
- Huisaansluiting bekend volgens revisie
- Huisaansluitingen onbekend
- Straatkolk, 450x300 mm
- Trottoirkolk, 450x300 mm
- Kunststofput 600mm
- Kolkaansluiting, Ø160

Verwijderen

Riolering

- GWA - Ø300 - m
- GWA - Ø500 - m
- GWA - Ø600 - m
- HWA - Ø300 - m
- VWA - Ø300 - m
- VWA - Ø500 - m
- GWA rioolput incl. b.o.b. maten
- HWA rioolput incl. b.o.b. maten
- VWA rioolput incl. b.o.b. maten
- HWA Huisaansluiting, Ø onbekend
- VWA Huisaansluiting, Ø onbekend
- Valschuimen riolering

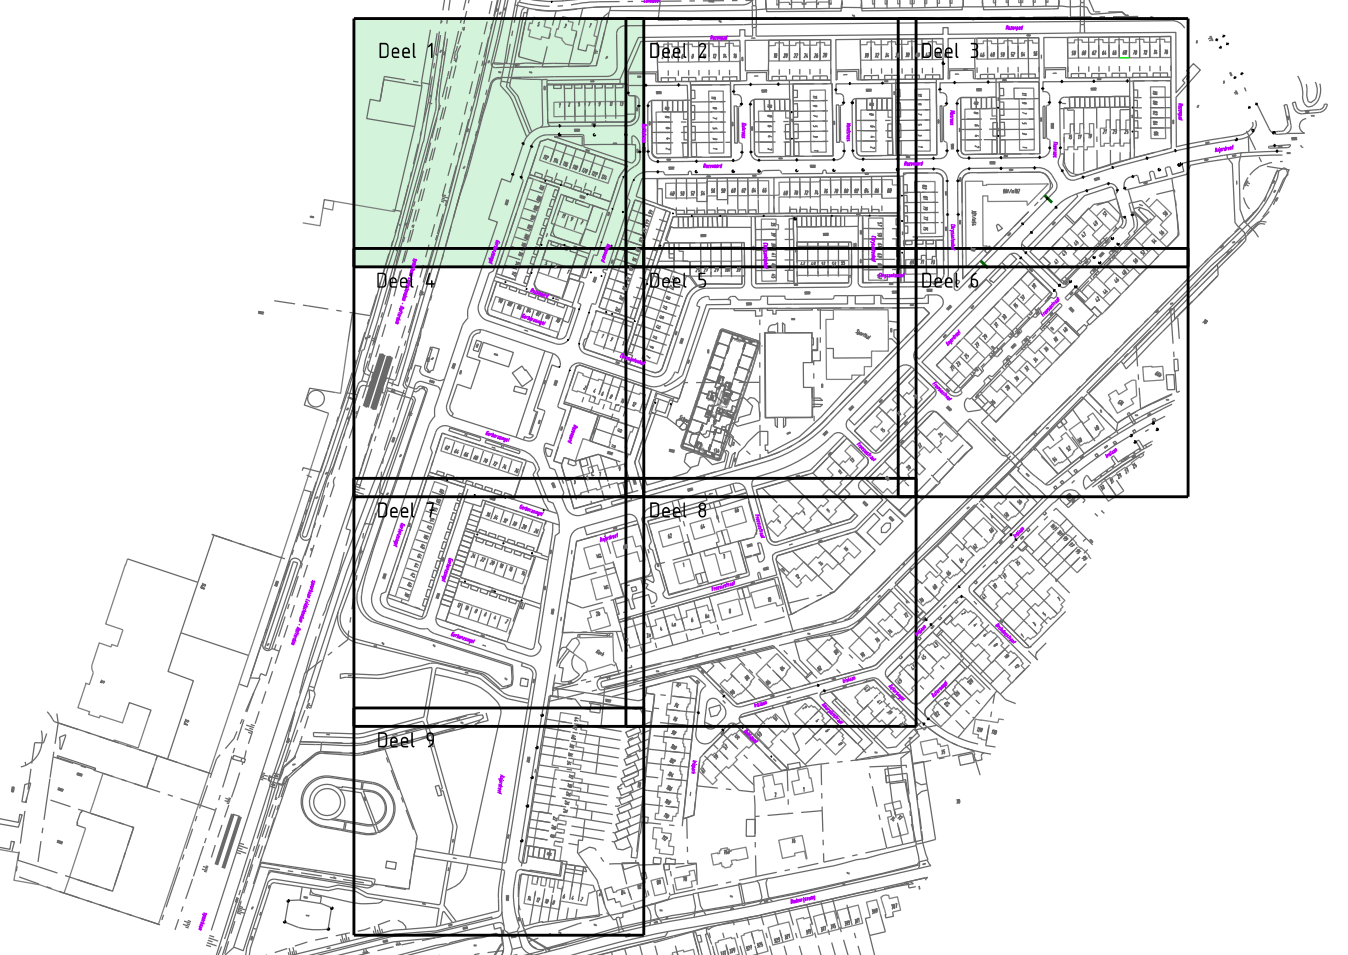

Onderliggend/Ondergrond van O.G., datum : xx-xx-xxxx

01-09-2022	1	Aanleg riol. Gebiedsriolering aansluit op Diameter riol. bij anders aangegeven
Datum:	Wijziging:	Omschrijving:
Opdrachtgever:	Gemeente Lansingerland	Schaal: 1:200
Project:	Bloemenbuurt Fase 2	Formaat: A0
Onderdeel:	Definitief ontwerp	Bladzijde: 1 van 9
Projectnummer:	350	Getekend: T. Kok
Tekstnummer:	350-DO-TEK-001	Getekend: J. Kalkman
Bestandsnummer:	2022-14	Datum: 05-09-2022
		Status: Definitief
		Wijziging: 1
		Plaats in meters, tenzij anders vermeld
		Hoogtematen in meters (o.a. i.v.m. best.) tenzij anders vermeld
		Diameters in millimeters, tenzij anders vermeld

fagus
projectmanagement
en engineering

Bezoek adres
Luis van Ziek Room 15
2209 DC Rijswijk
Nederland
Tel: 070-850 31 93

Postadres
Postbus 008
2200 CA Rijswijk
Nederland
E-mail: info@fagus-pmc.nl
Website: www.fagus-pmc.nl

1:200
0 2 4 6 8 m