



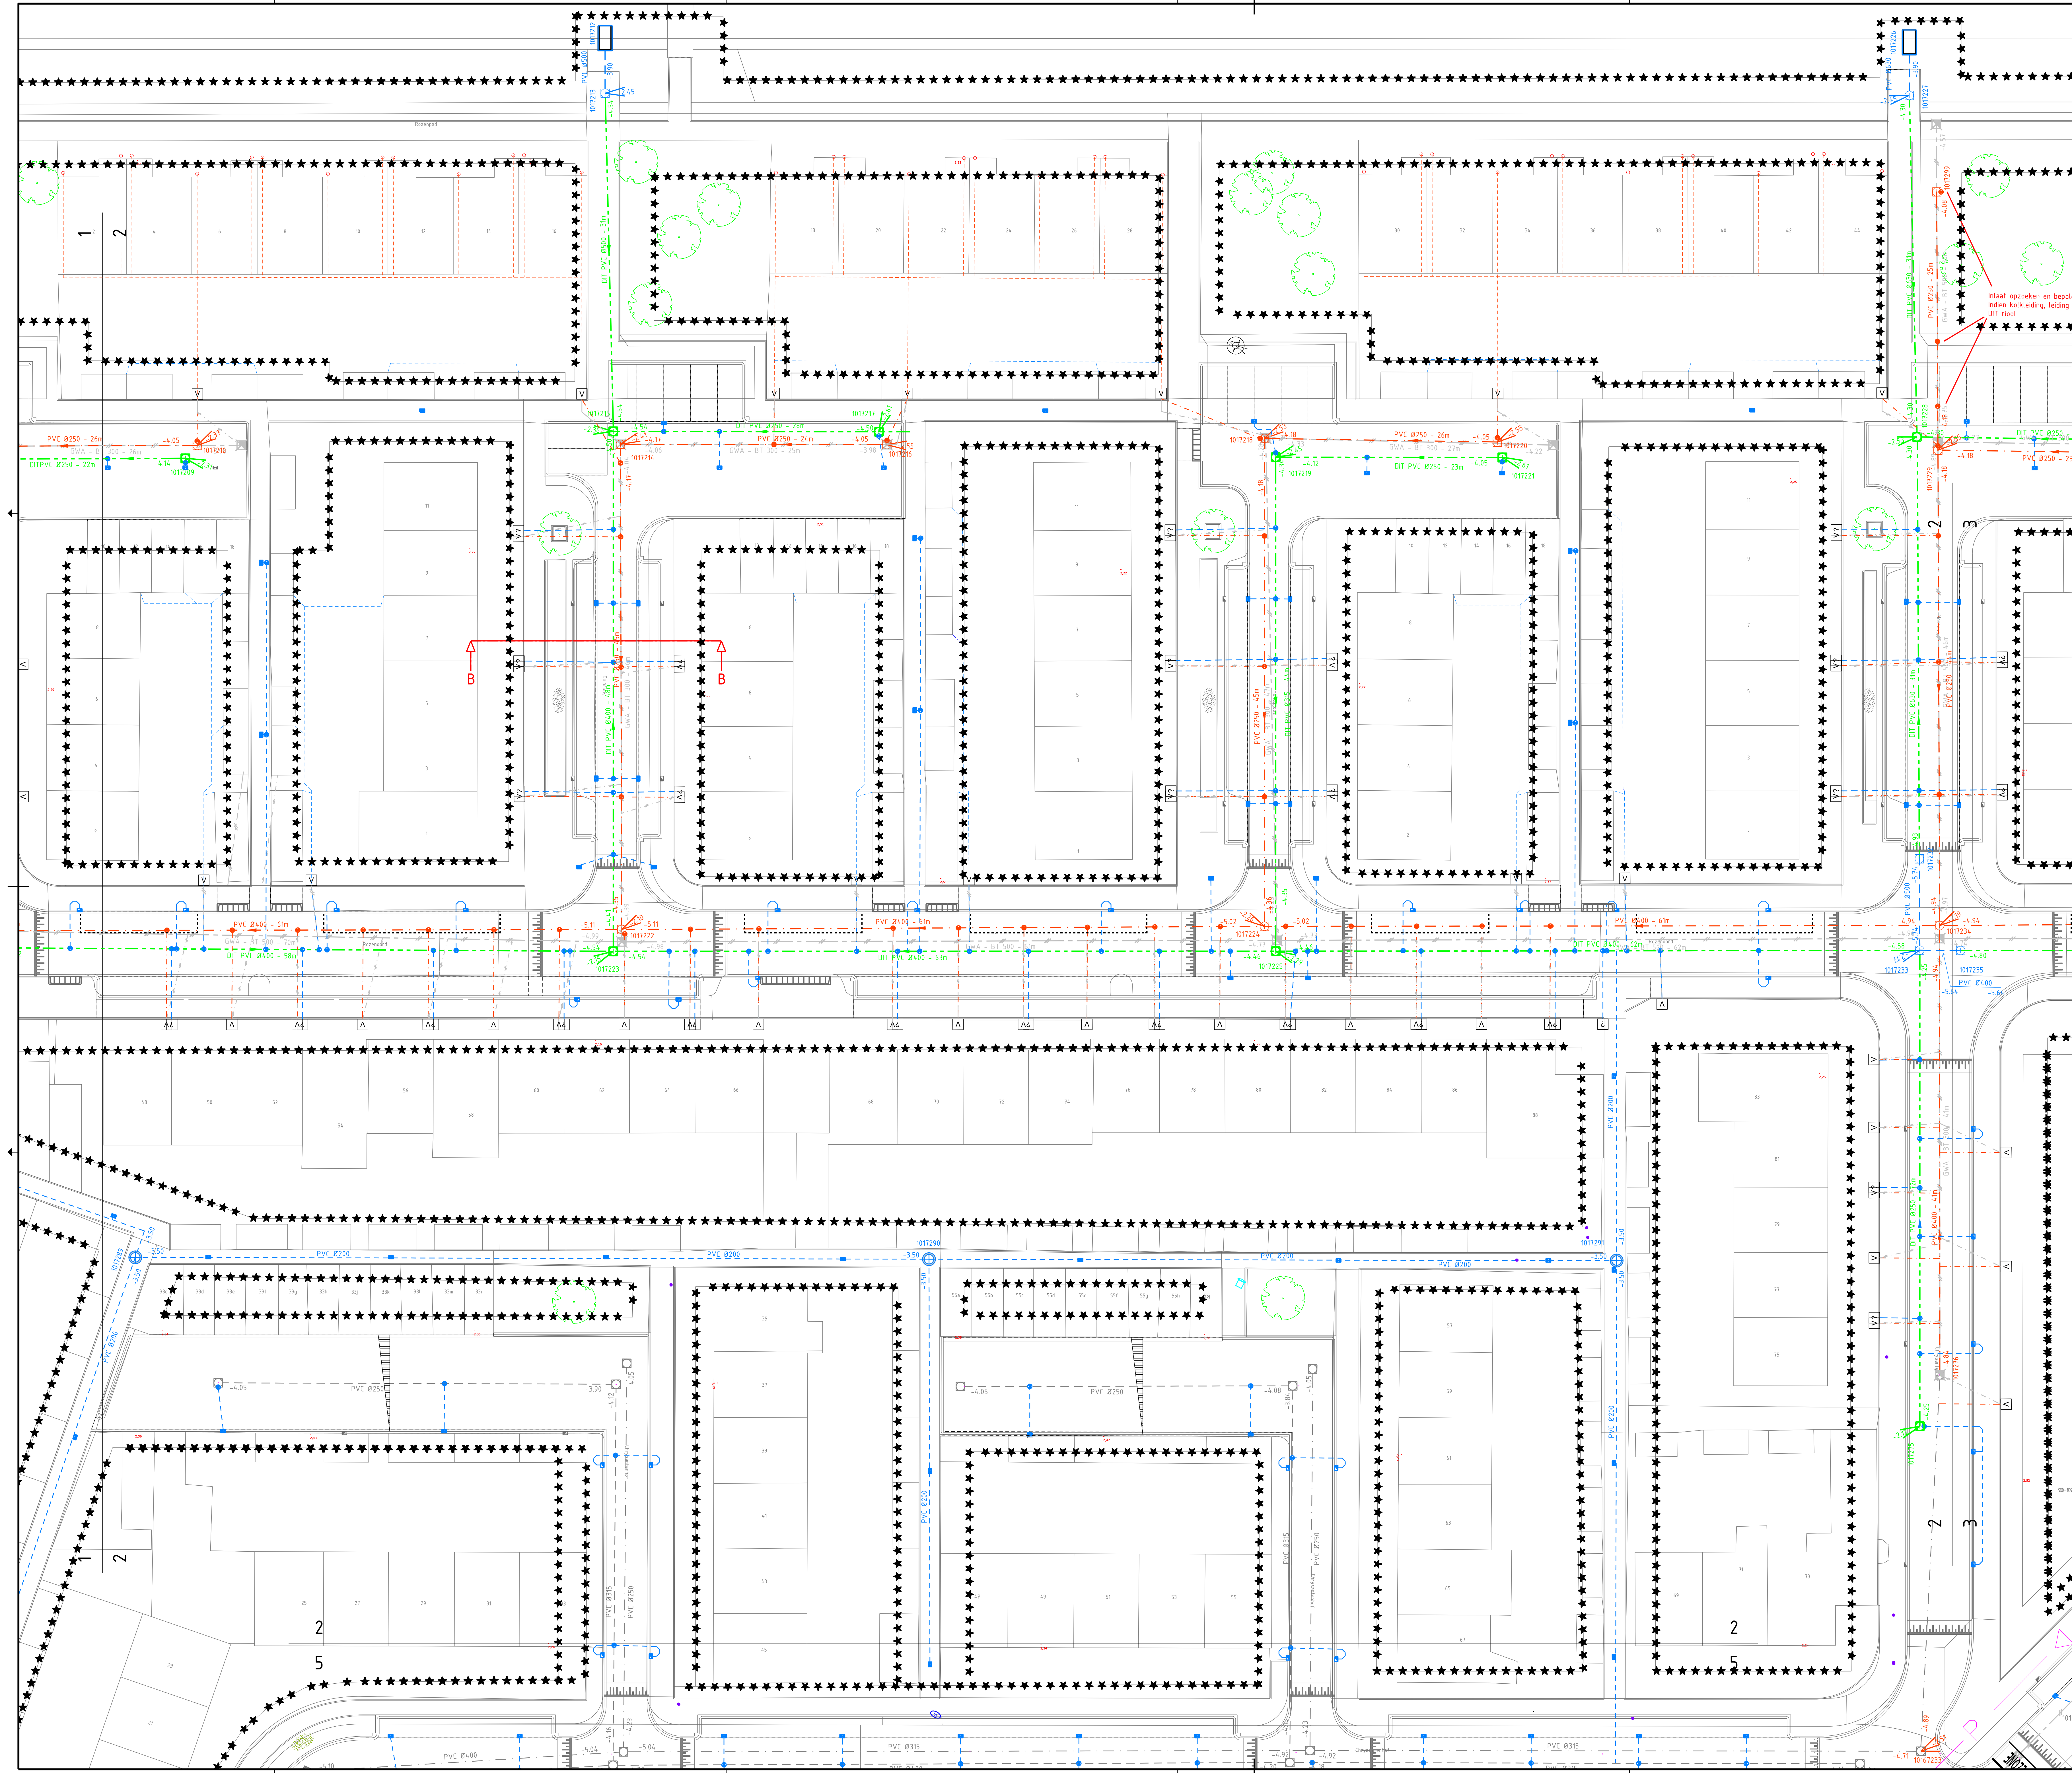

Legenda

Bestaande

Bestaande situatie in lichtgrijs weergegeven

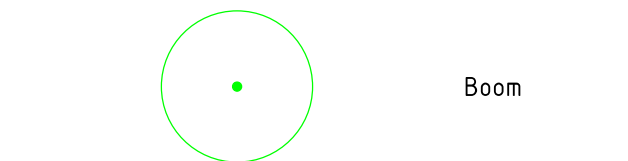

Nieuw

Riolering


- DIT PVC Ø250 - incl. strenglengte en stroomrichting
- DIT PVC Ø315 - incl. strenglengte en stroomrichting
- DIT PVC Ø400 - incl. strenglengte en stroomrichting
- DIT PVC Ø500 - incl. strenglengte en stroomrichting
- HWA PVC Ø250 - incl. strenglengte en stroomrichting
- HWA PVC Ø315 - incl. strenglengte en stroomrichting
- HWA PVC Ø400 - incl. strenglengte en stroomrichting
- HWA PVC Ø500 - incl. strenglengte en stroomrichting
- VWA PVC Ø250 - incl. strenglengte en stroomrichting
- VWA PVC Ø315 - incl. strenglengte en stroomrichting
- VWA PVC Ø400 - incl. strenglengte en stroomrichting
- VWA PVC Ø500 - incl. strenglengte en stroomrichting
- DIT rioolput, incl. putnummer, puttekselhoogte en b.o.b. maten
- HWA rioolput, incl. putnummer, puttekselhoogte en b.o.b. maten
- VWA rioolput, incl. putnummer, puttekselhoogte en b.o.b. maten

- HWA Lijststroombuisvoorziening
- HWA Huusaansluiting, PVC Ø160
- HWA Kollektieaansluiting, PVC Ø200
- VWA Huusaansluiting, PVC Ø160
- Huusaansluiting bekend volgens revisie
- Huusaansluiting onbekend
- Straatloze, 450x300 mm
- Trottoirloze, 450x300 mm
- Kunststofput 600mm
- Kollektieaansluiting, Ø160

Verwijderen

Riolering

- GWA Beton Ø300 - incl. strenglengte
- GWA Beton Ø500 - incl. strenglengte
- GWA Beton Ø600 - incl. strenglengte
- HWA Beton Ø300 - incl. strenglengte
- VWA Beton Ø300 - incl. strenglengte
- VWA Lijstlegger PVC Ø200 - incl. strenglengte, diepte onbekend
- GWA rioolput incl. b.o.b. maten
- HWA rioolput incl. b.o.b. maten
- VWA rioolput incl. b.o.b. maten
- HWA Huusaansluiting, Ø onbekend
- VWA Huusaansluiting, Ø onbekend
- Verwijderen riolering

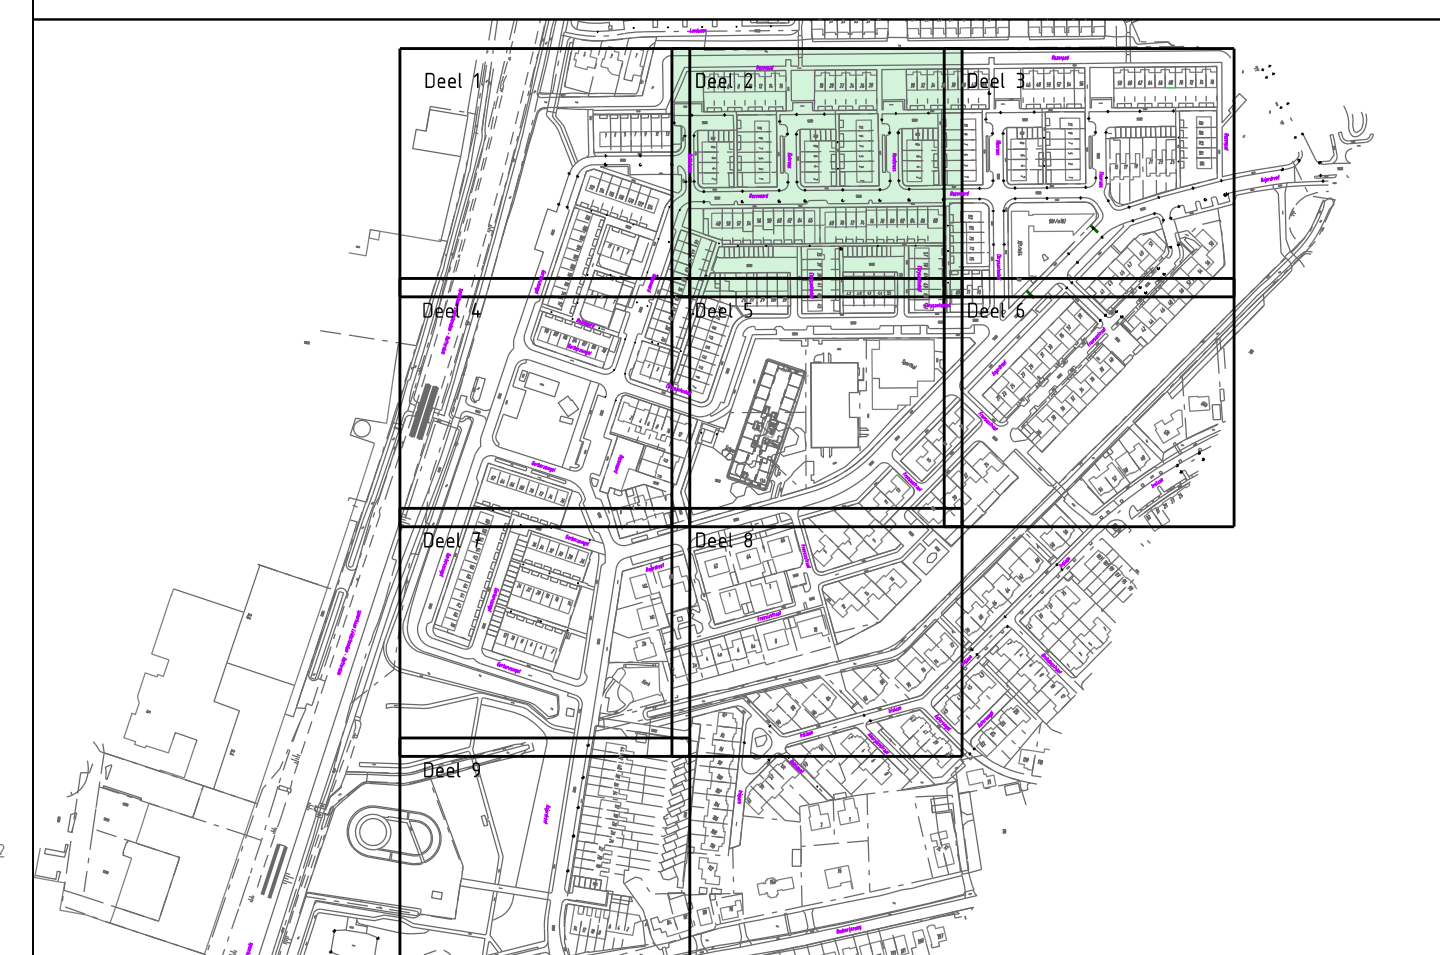

Onderliggende/ondergrond van O.G. datum : 2022-14

01-09-2022	1	Aanleg riolering Gebiedsplan aanpak en Diameter riol bij anders aangegeven
Project:	Gemeente Lansingerland Bloemenbuurt Fase 2 Definitief ontwerp Riolering	
Projectnummer:	350-DO-TDK-001	
Taaknummer:	350-DO-TDK-001	
Bestandsnummer:	2022-14	
Opdrachtgever:	Schiedamschen Diakenie	
Project:	Postbus 1008 2200 CA Rijswijk Nederland	
Onderdeel:	E-mail: info@fagus-gmc.nl Telefoon: 070-850 31 93 Website: www.fagus-gmc.nl	
Projectnummer:	350-DO-TDK-001	
Taaknummer:	350-DO-TDK-001	
Bestandsnummer:	2022-14	
Opdrachtgever:	Schiedamschen Diakenie	
Project:	Postbus 1008 2200 CA Rijswijk Nederland	
Onderdeel:	E-mail: info@fagus-gmc.nl Telefoon: 070-850 31 93 Website: www.fagus-gmc.nl	

1:200 0 2 4 6 8 m