


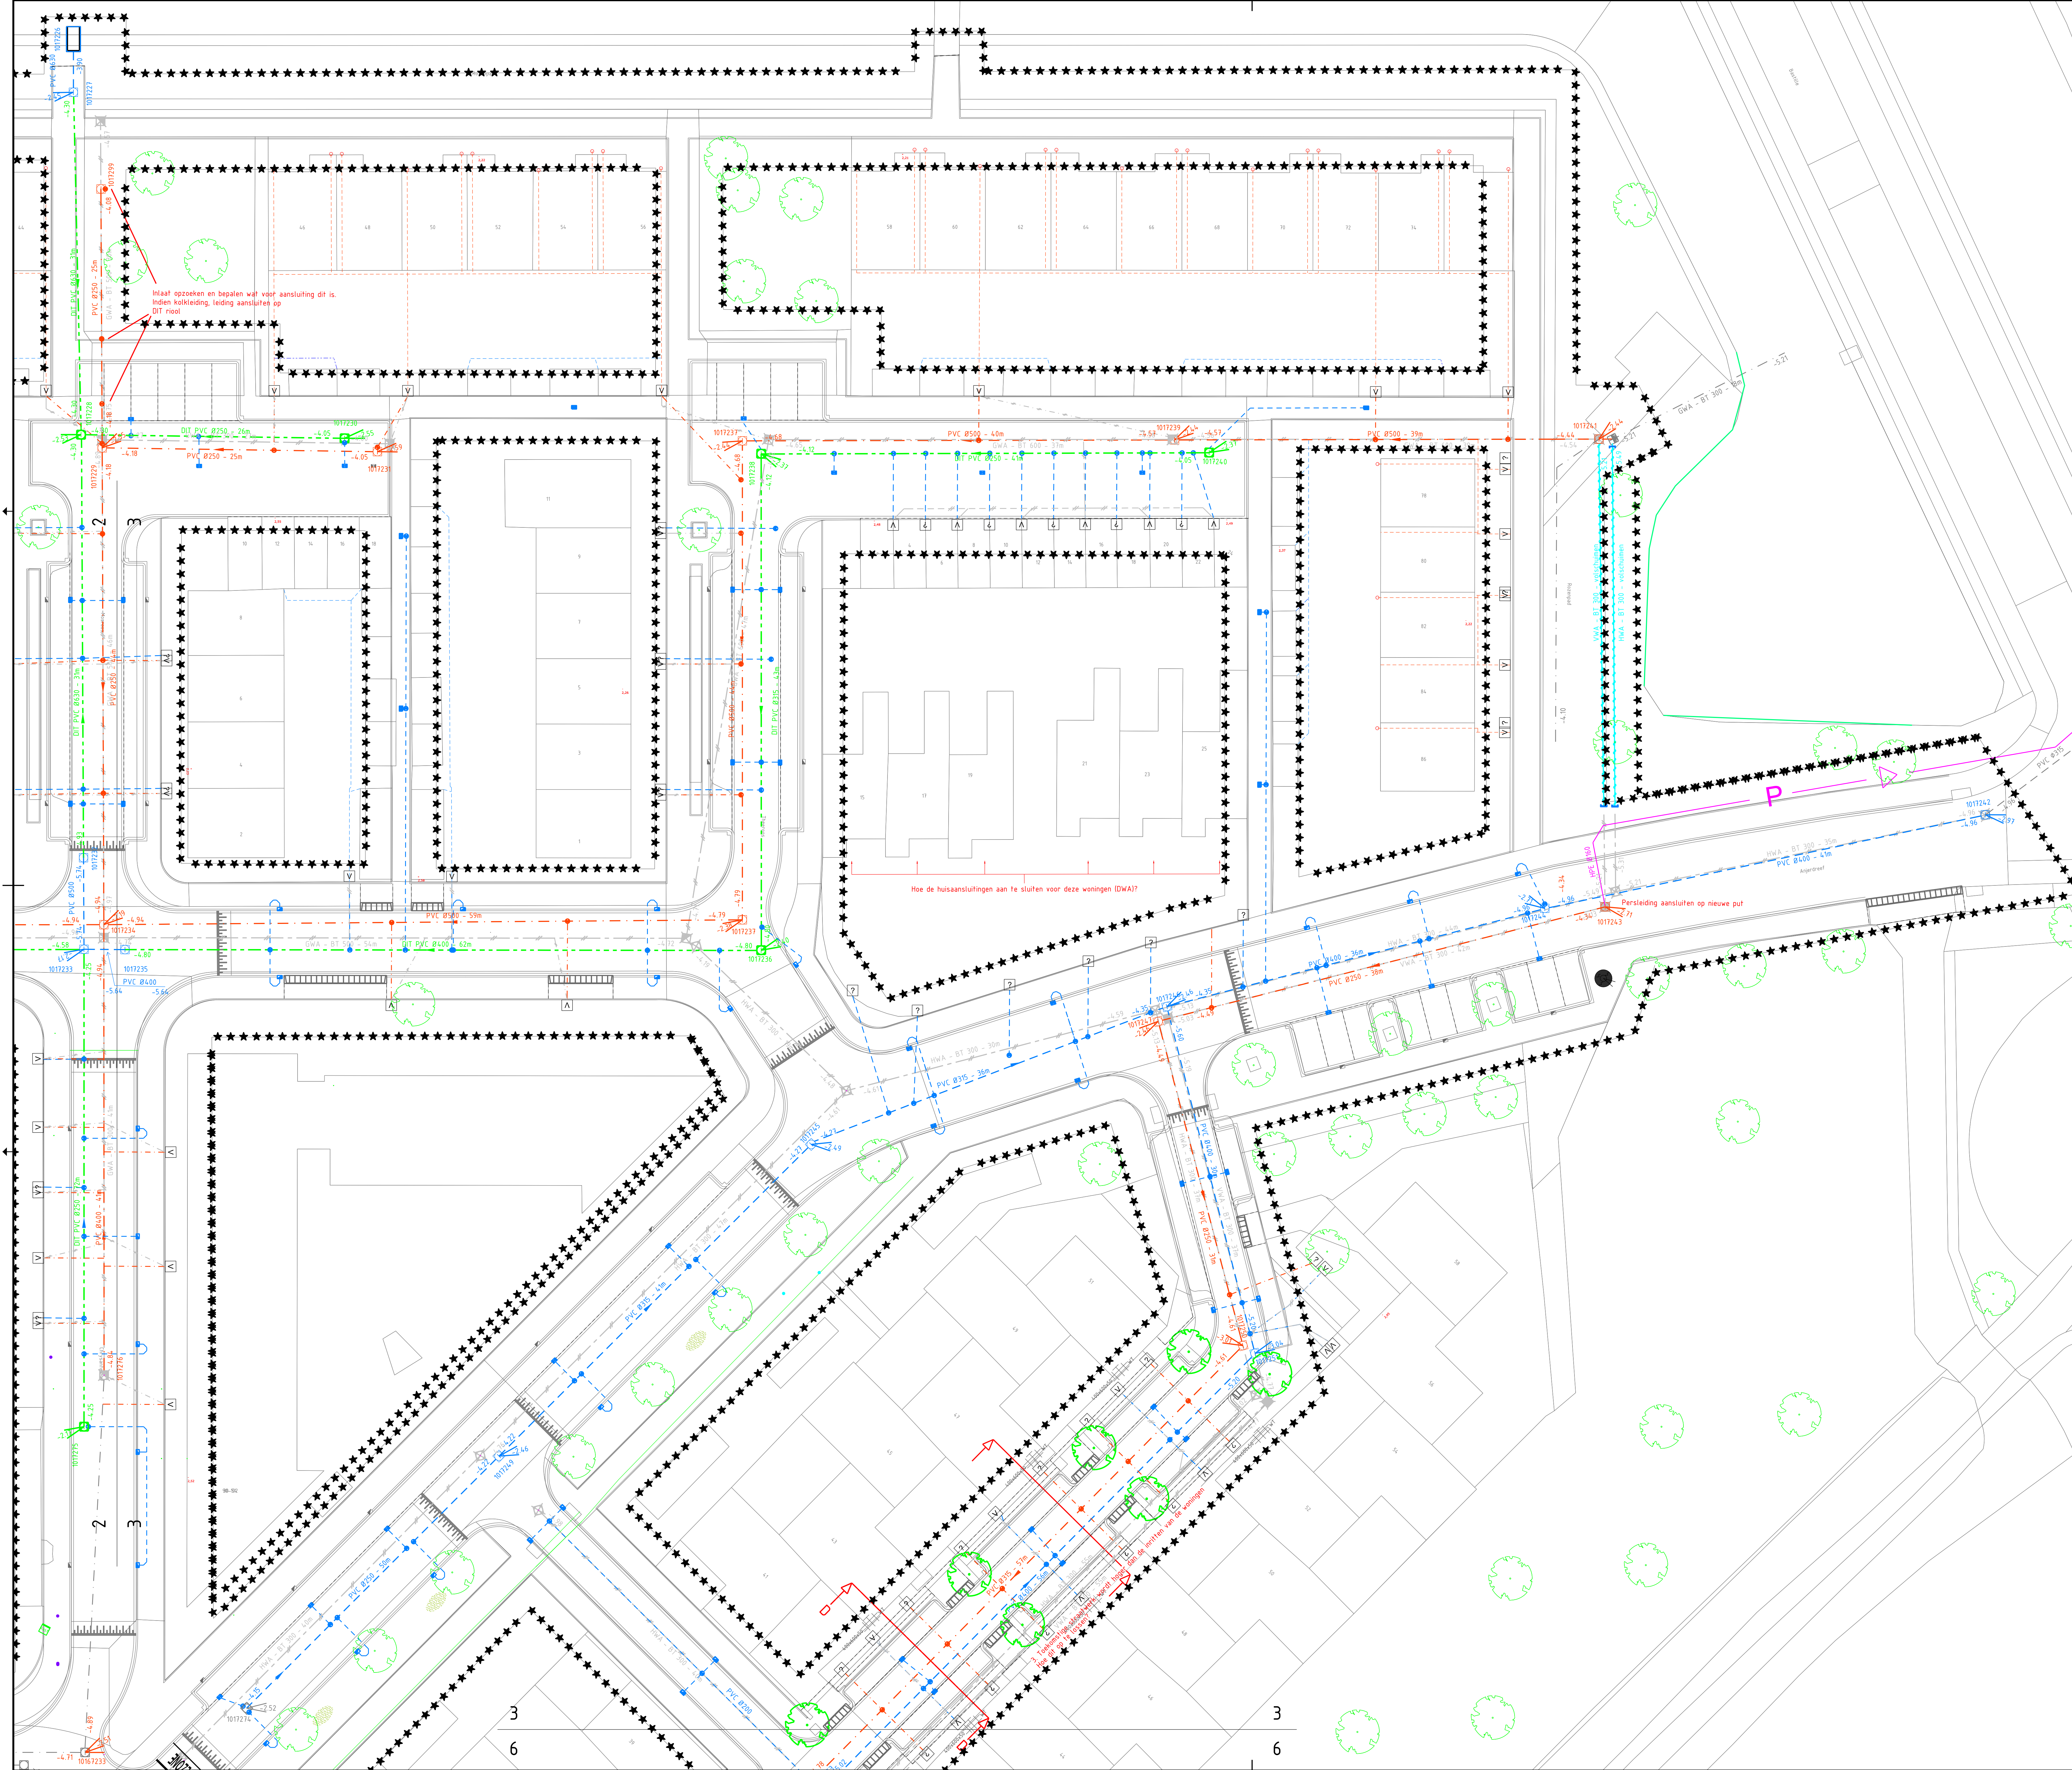

Legenda

Bestaand

Bestaande situatie in lichtgrijs weergegeven

Boom

Nieuw


Riolering

- | | |
|--|--|
| | DT RVS Ø250, incl. strenglengte en stroomrichting |
| | DT RVS Ø315, incl. strenglengte en stroomrichting |
| | DT RVS Ø400, incl. strenglengte en stroomrichting |
| | DT RVS Ø500, incl. strenglengte en stroomrichting |
| | HWA PVC Ø250, incl. strenglengte en stroomrichting |
| | HWA PVC Ø315, incl. strenglengte en stroomrichting |
| | HWA PVC Ø400, incl. strenglengte en stroomrichting |
| | HWA PVC Ø500, incl. strenglengte en stroomrichting |
| | VVA PVC Ø250, incl. strenglengte en stroomrichting |
| | VVA PVC Ø315, incl. strenglengte en stroomrichting |
| | VVA PVC Ø400, incl. strenglengte en stroomrichting |
| | VVA PVC Ø500, incl. strenglengte en stroomrichting |
| | DT rioolput, incl. putnummer, putdieselhoogte en b.o.b. malen |
| | HWA rioolput, incl. putnummer, putdieselhoogte en b.o.b. malen |
| | VVA rioolput, incl. putnummer, putdieselhoogte en b.o.b. malen |
| | HWA Litsluurovervoorziening |
| | HWA Husaansluiting, PVC Ø160 |
| | HWA Kolkeverzamelleiding, PVC Ø200 |
| | VVA Husaansluiting, PVC Ø160 |
| | Huisaansluiting bekend volgens rechie |
| | Huisaansluiting onbekend |
| | Straalwolk, 450x300 mm |
| | Trottoirwolk, 450x300 mm |
| | Kunststofput 600mm |
| | Kolkeaansluiting, Ø160 |

Riolering

 GWA

- | | |
|---|--|
|  | GWA Beton Ø500, incl. strenglgente |
|  | GWA Beton Ø600, incl. strenglgente |
|  | HWA Beton Ø300, incl. strenglgente |
|  | VWA Beton Ø300, incl. strenglgente |
|  | VWA Uitlegger PVC Ø200,
incl. strenglgente, diepte onbekend |
|  | GWA rioolput incl. b.o.b. maten |
|  | HWA rioolput incl. b.o.b. maten |
|  | VWA rioolput incl. b.o.b. maten |
|  | HWA Huisaansluiting, Ø onbekend |
|  | VWA Huisaansluiting, Ø onbekend |
|  | Voltscherm riolerig |

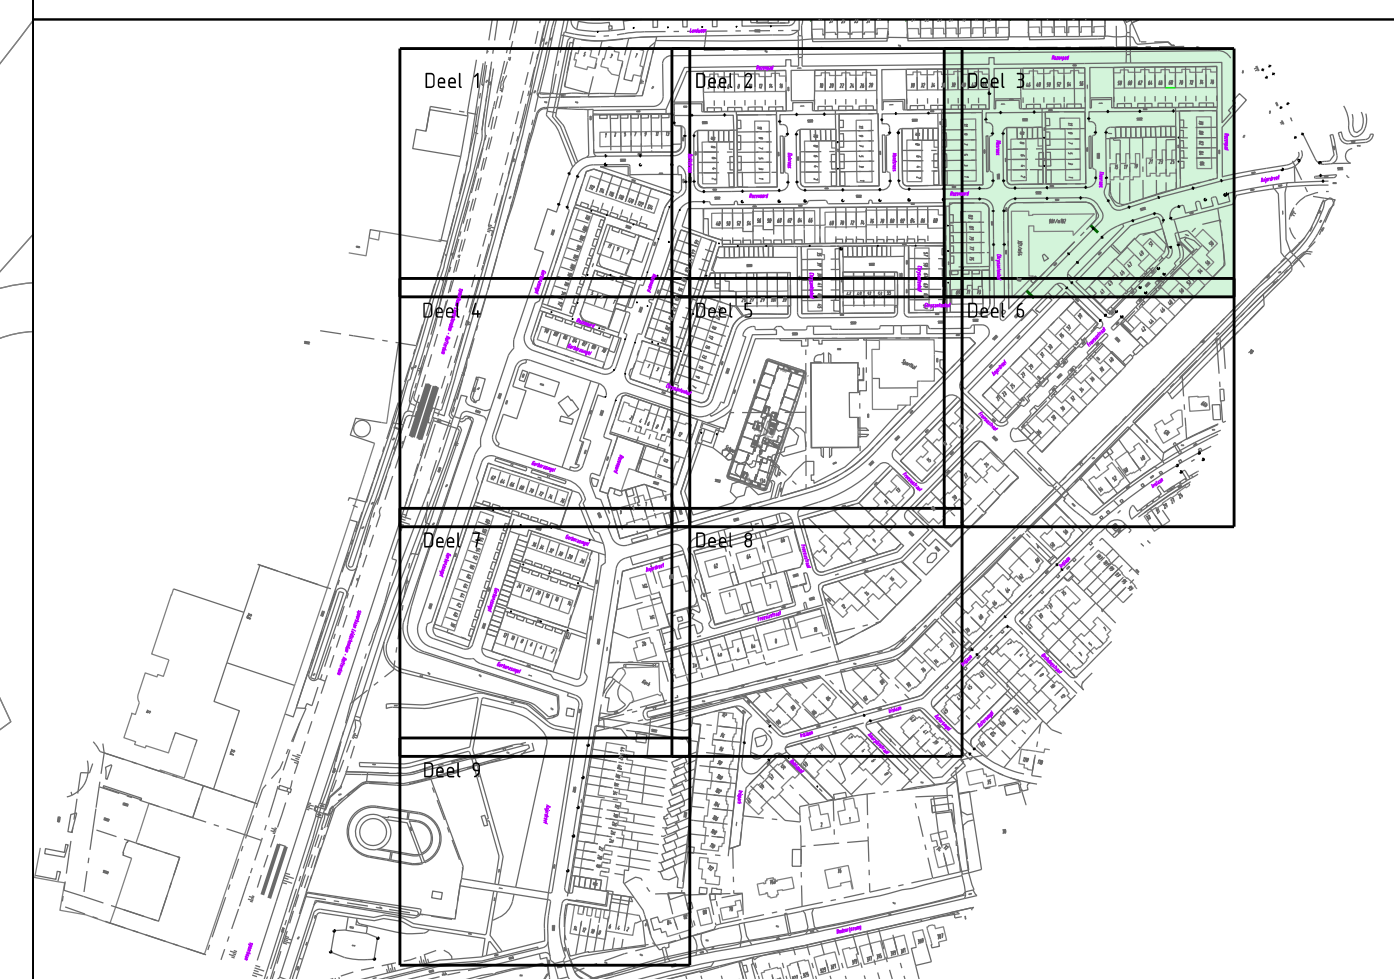

Onderlegger/Ondergrond van O.G., datum : xx-xx-xxxx

01-09-2022	1	Arcoeling riool Gerberastraat aangepast en Diameter riool bij zinkers aangepa
Datum:	15/09/2022	Omschrijving:
Opdrachtgever:	Gemeente Lansingerland	
Project:	Bloemenbuurt Fase 2	
Onderdeel:	Definitief ontwerp	
	Riolering	
Projectnummer:	330	
Taaknummer:	350-DO-TEX-001	
Bestelnummer:	2022-14	

fagus
proj
en e

Bezoek adres
Laan van Zuid-Hoorn 15
2289 DC Rijswijk
Nederland
Tel: 070-850 31 93

Postadres
Postbus 1008
2280 CA Rijswijk
Nederland
E-mail: info@fogus-pme.nl

