



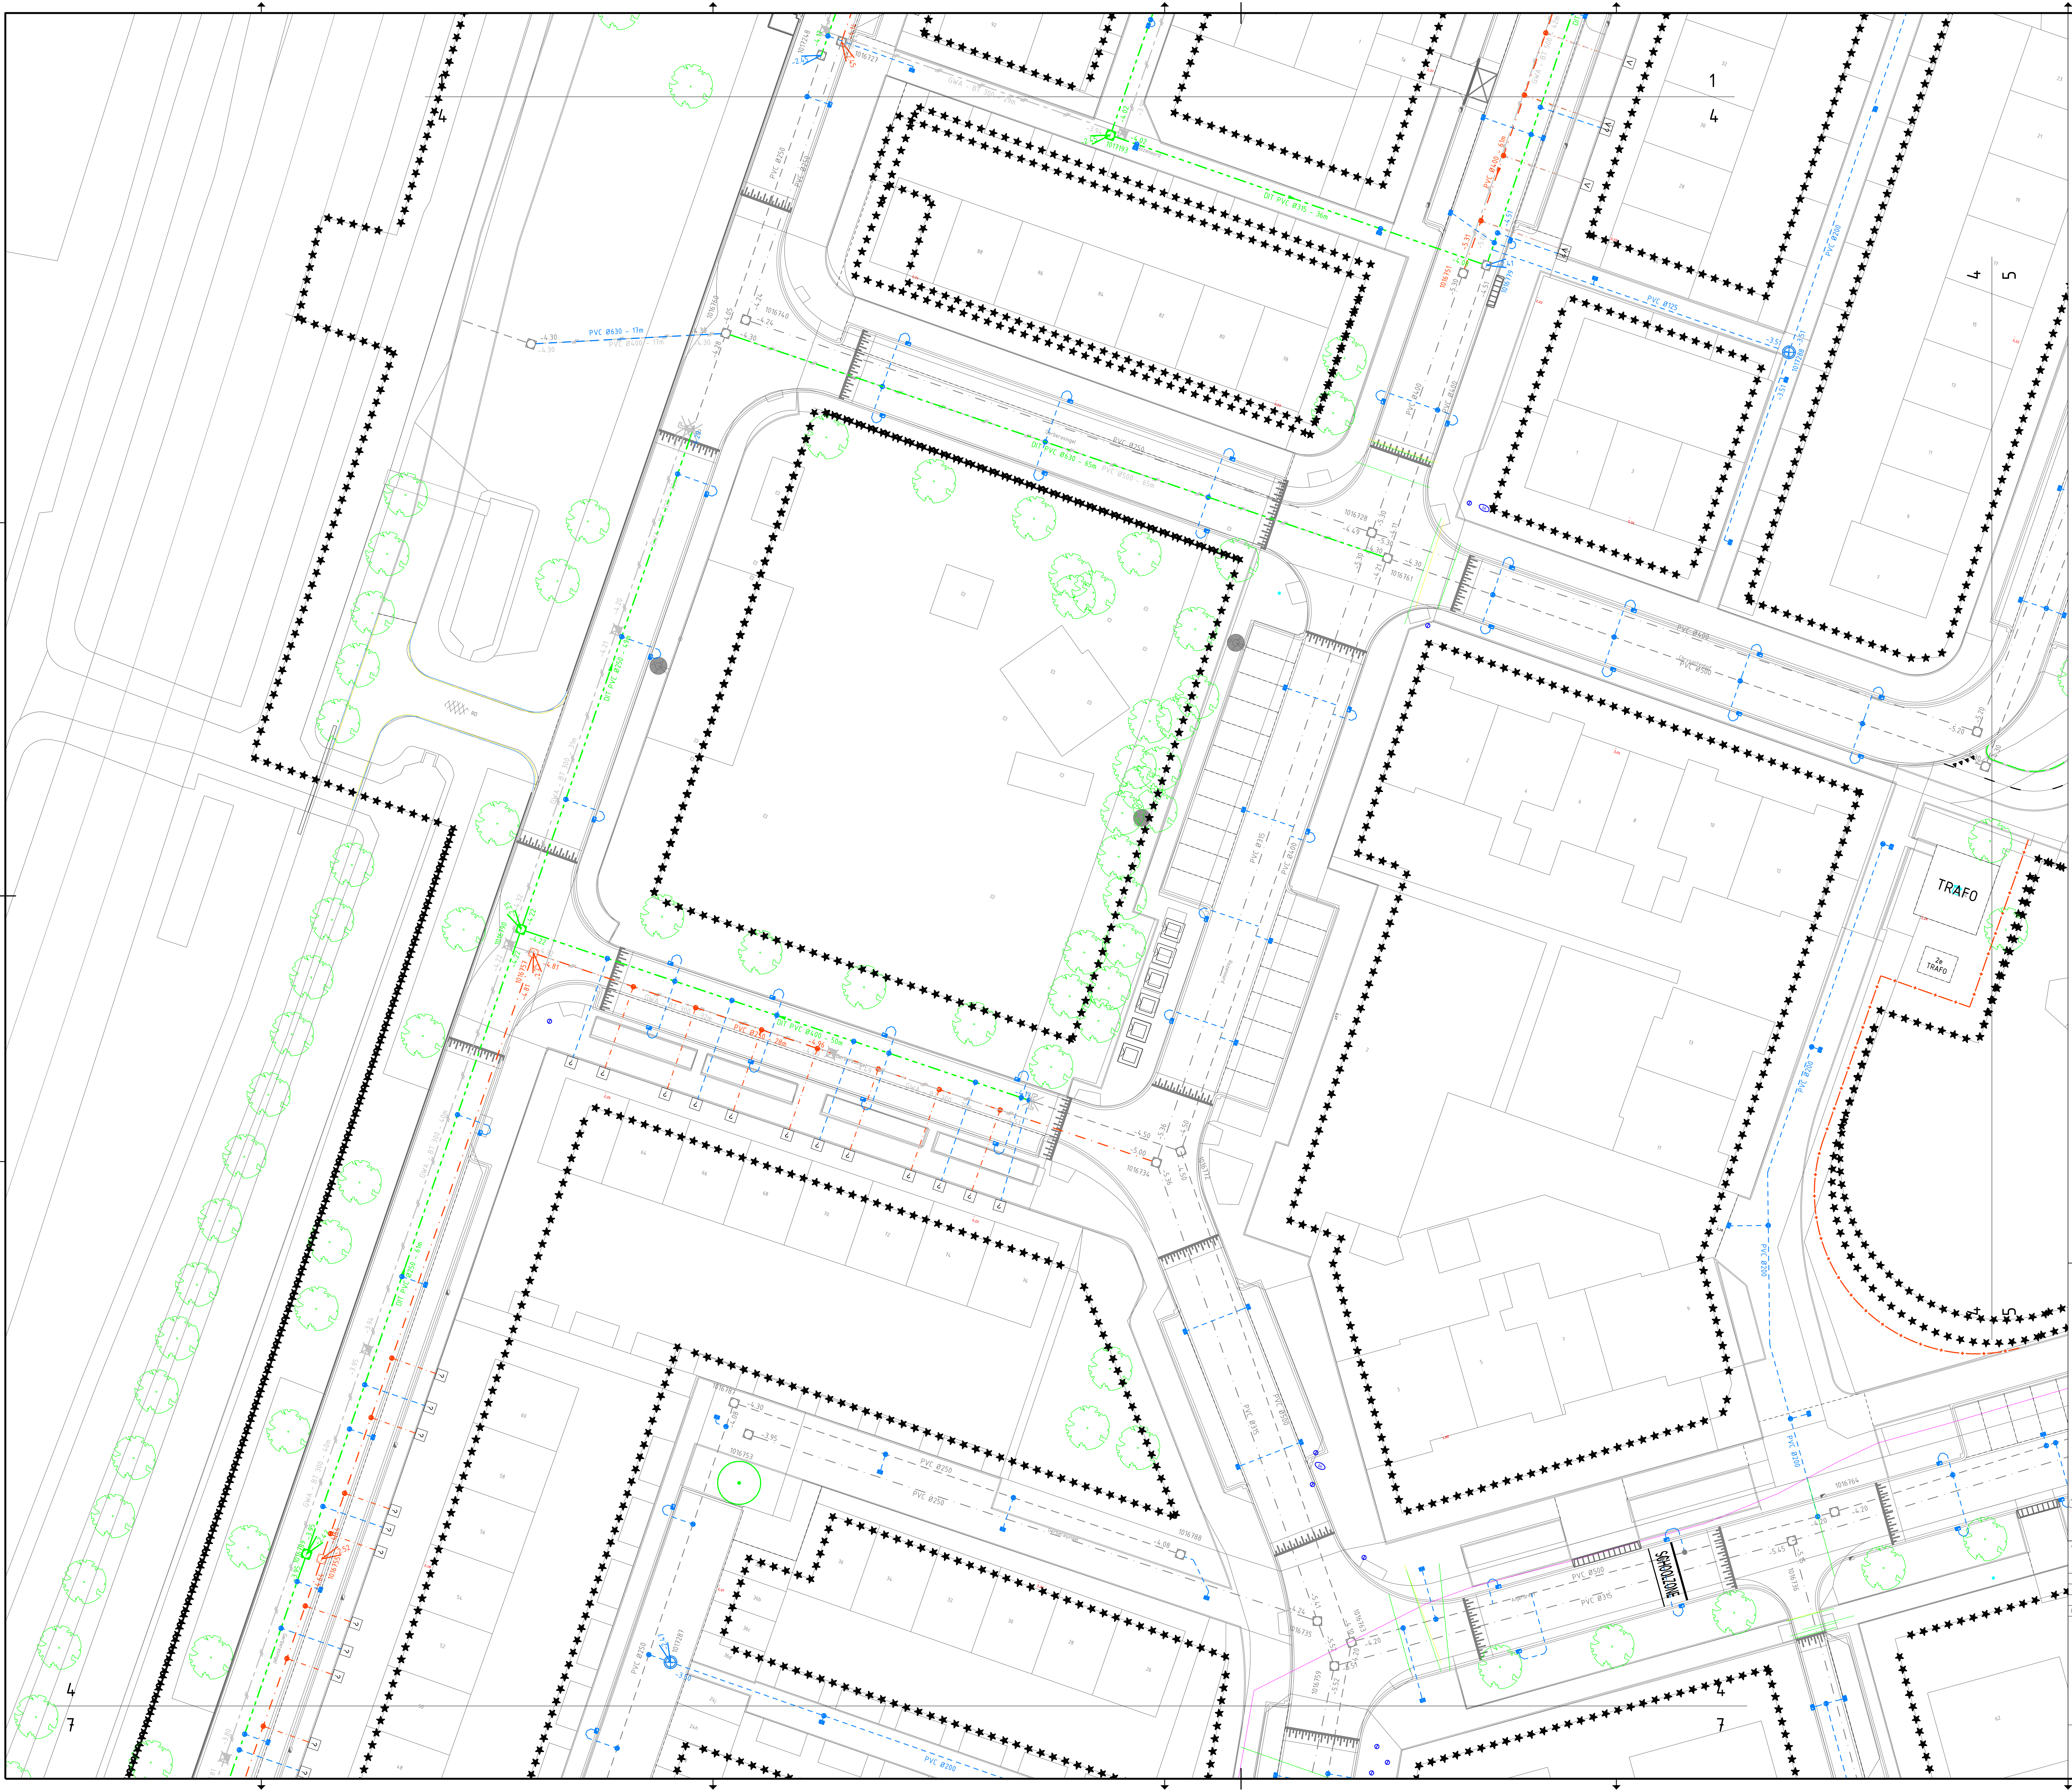

Legenda

Bestaand

Bestaande situatie in lichtgrijs weergegeven

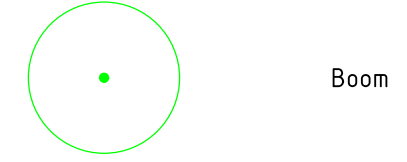

Nieuw


Riolering

- DIT PVC Ø250 - incl. strenglengte en stroomrichting
- DIT PVC Ø315 - incl. strenglengte en stroomrichting
- DIT PVC Ø400 - incl. strenglengte en stroomrichting
- DIT PVC Ø500 - incl. strenglengte en stroomrichting
- HWA PVC Ø250 - incl. strenglengte en stroomrichting
- HWA PVC Ø315 - incl. strenglengte en stroomrichting
- HWA PVC Ø400 - incl. strenglengte en stroomrichting
- HWA PVC Ø500 - incl. strenglengte en stroomrichting
- VWA PVC Ø250 - incl. strenglengte en stroomrichting
- VWA PVC Ø315 - incl. strenglengte en stroomrichting
- VWA PVC Ø400 - incl. strenglengte en stroomrichting
- VWA PVC Ø500 - incl. strenglengte en stroomrichting
- DIT rioolput, incl. putnummer, puttekselhoogte en b.o.b. maten
- HWA rioolput, incl. putnummer, puttekselhoogte en b.o.b. maten
- VWA rioolput, incl. putnummer, puttekselhoogte en b.o.b. maten
- HWA Lijststroombaanvoorziening
- HWA Huisaansluiting, PVC Ø160
- HWA Kolverzamelleiding, PVC Ø200
- VWA Huisaansluiting, PVC Ø160
- Huisaansluiting bekend volgens revisie
- Huisaansluiting onbekend
- Straatkolk, 450x300 mm
- Trotoirkolk, 450x300 mm
- Kunstaafput 600mm
- Kolkaansluiting, Ø160

Verwijderen

Riolering

- GWA Beton Ø300 - incl. strenglengte
- GWA Beton Ø500 - incl. strenglengte
- GWA Beton Ø600 - incl. strenglengte
- HWA Beton Ø300 - incl. strenglengte
- VWA Beton Ø300 - incl. strenglengte
- VWA Lijstlegger PVC Ø200 - incl. strenglengte, diepte onbekend
- GWA rioolput incl. b.o.b. maten
- HWA rioolput incl. b.o.b. maten
- VWA rioolput incl. b.o.b. maten
- HWA Huisaansluiting, Ø onbekend
- VWA Huisaansluiting, Ø onbekend
- Volgeschuim riolering

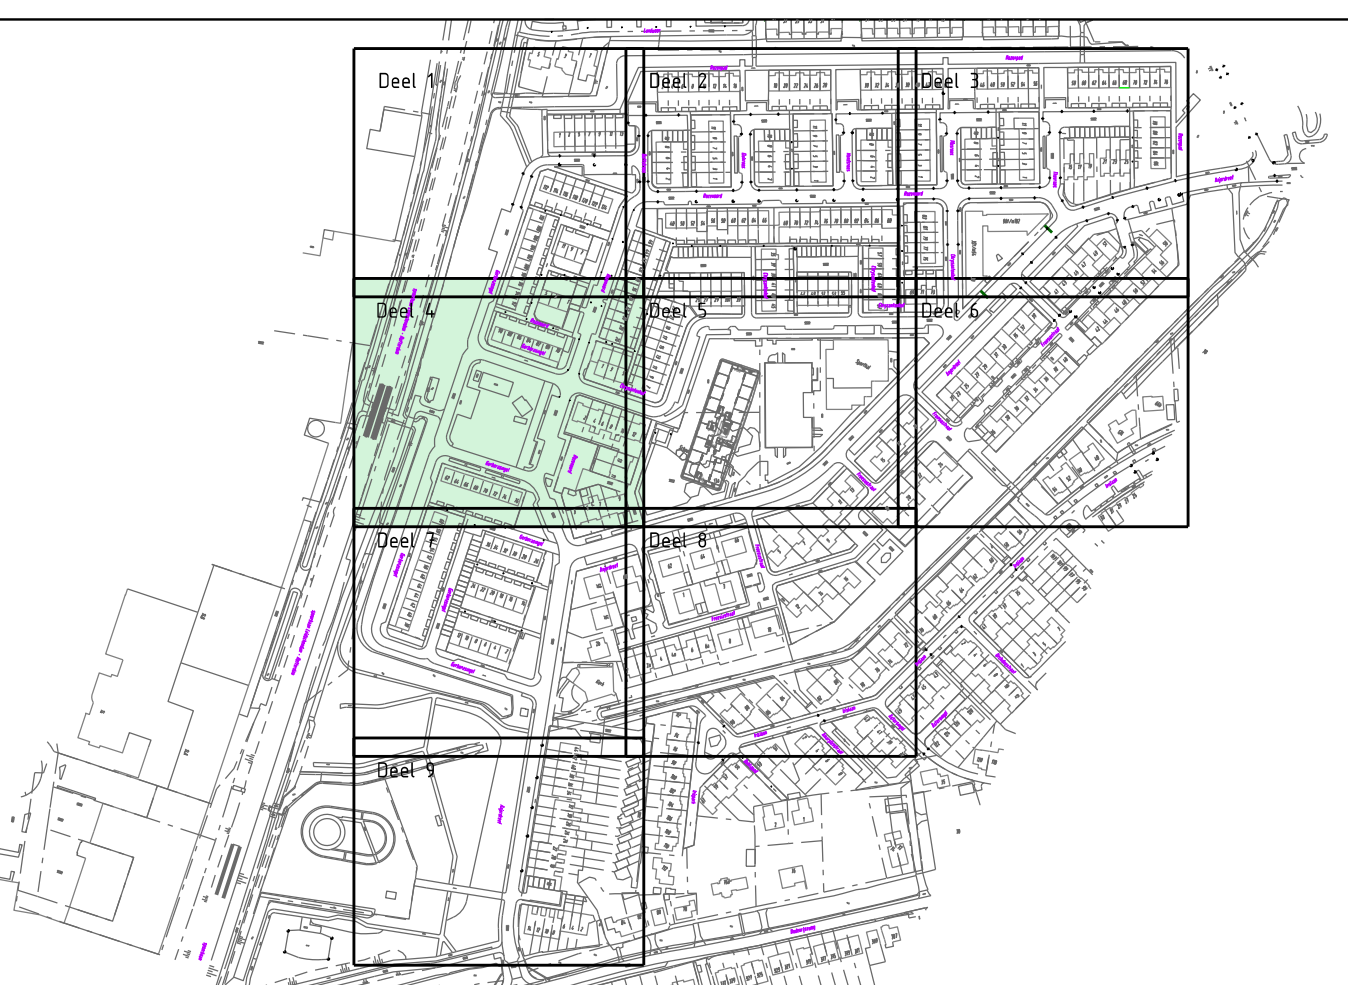

Onderliggend/Ondergrond van O.G. datum : xx-xx-xxxx

01-09-2022	1	Aanleg riolering met aansluiting op Diameter riolering bij aansluiting
Datum:	Wijziging:	Omschrijving:
Opdrachtgever: Gemeente Lansingerland		
Project: Bloemenbuurt Fase 2		
Onderdeel: Definitief ontwerp Riolering		
Projectnummer: 350	Bezoek adres: Loos van Ziek from 15	Postbus 1008
Tekstnummer: 350-DO-TWK-001	2200 CA Rijswijk	2200 CA Rijswijk
Bestandsnummer: 2022-14	Nederland	Nederland
E-mail: info@fagus-gme.nl		Website: www.fagus-gme.nl
Telefoon: 070-850 31 91		
Schaal: 1:200		Formaat: A0
Bladnr: 4 van 9		Gekend: T. Kok
Gekend: T. Kok		Getekend: J. Kalkman
Datum: 05-09-2022		Status: Definitief
Wijziging: 1		Plaat in meters, tenzij anders vermeld
Plaat in meters, tenzij anders vermeld		Hoogtematen in meters (o.a. b.o.b. tenzij anders vermeld)
Diameters in millimeters, tenzij anders vermeld		
fagus projectmanagement en engineering		
1:200		0 2 4 6 8 m