


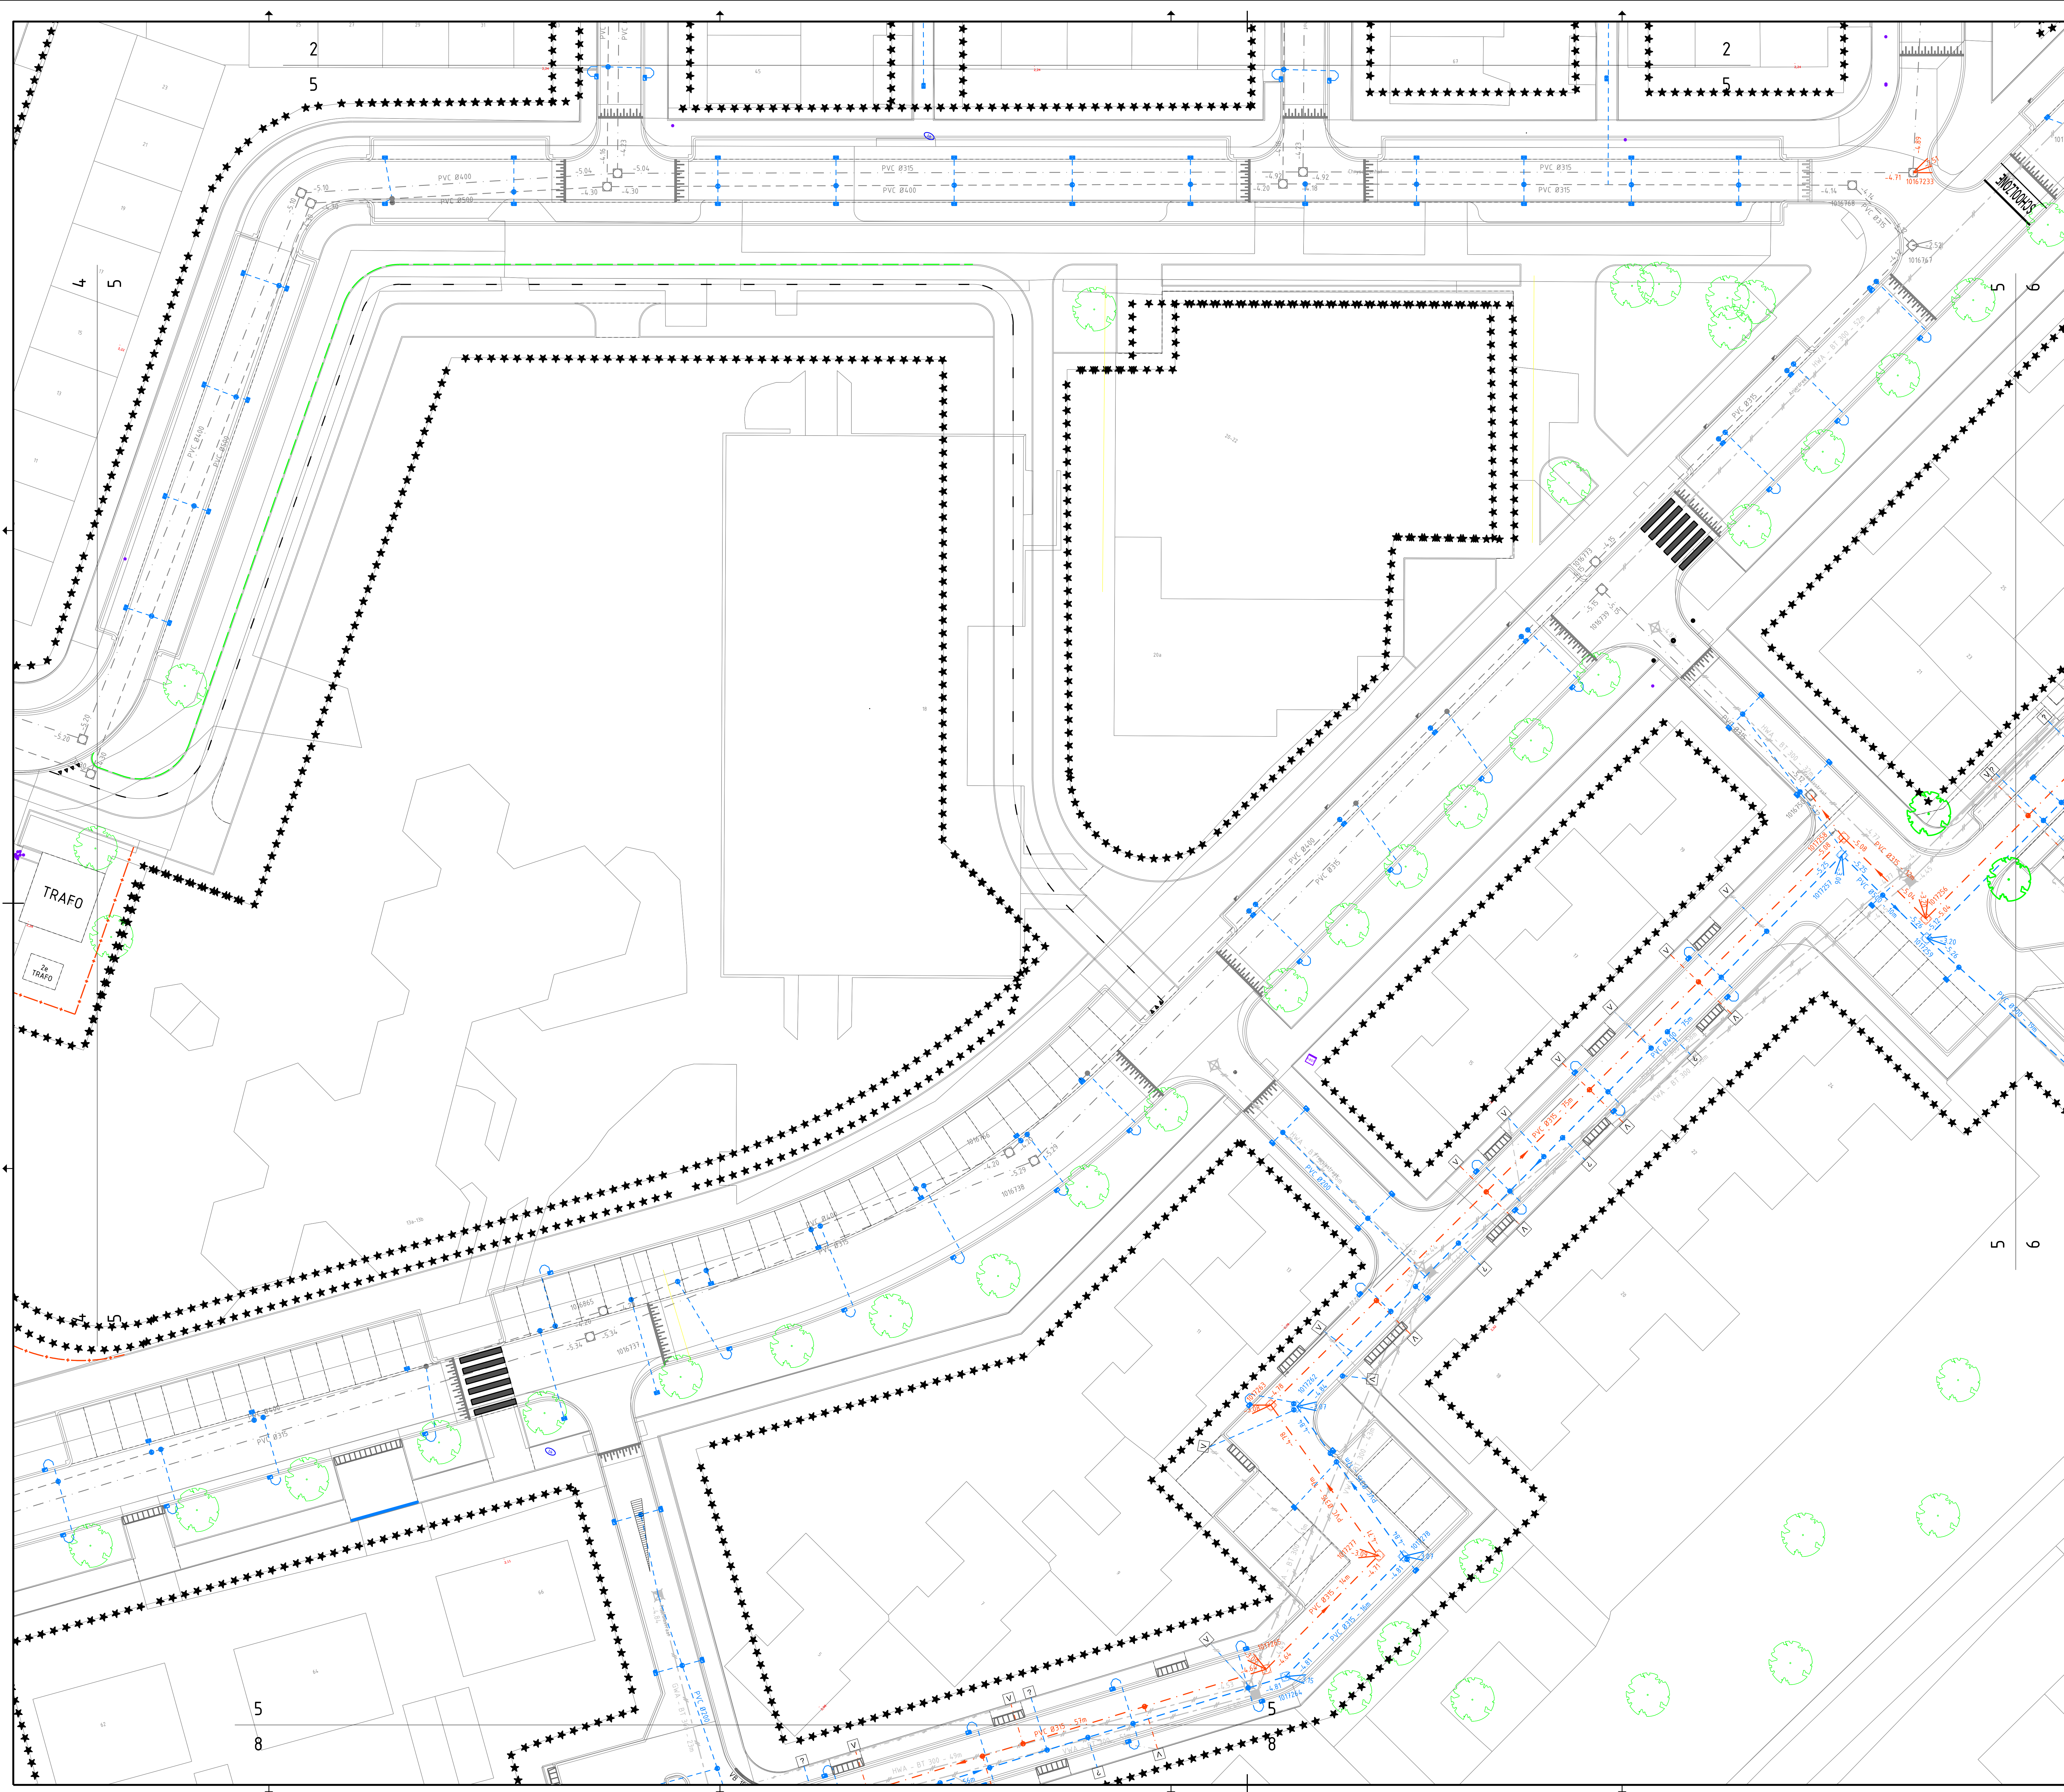

Legenda

Bestaand

Bestaande situatie in lichtgrijs weergegeven

Boom

Nieuw

Riolering

- | | |
|-----------------|---|
| <u>825,00</u> € | DIT PVC 8250, incl. strenglengele en stroomrichting |
| <u>831,50</u> € | DIT PVC 8315, incl. strenglengele en stroomrichting |
| <u>840,00</u> € | DIT PVC 8400, incl. strenglengele en stroomrichting |
| <u>850,00</u> € | DIT PVC 8500, incl. strenglengele en stroomrichting |
| <u>871,50</u> € | HWA PVC 8250, incl. strenglengele en stroomrichting |
| <u>831,50</u> € | HWA PVC 8315, incl. strenglengele en stroomrichting |
| <u>840,00</u> € | HWA PVC 8400, incl. strenglengele en stroomrichting |
| <u>850,00</u> € | HWA PVC 8500, incl. strenglengele en stroomrichting |
| <u>925,00</u> € | VVA PVC 8250, incl. strenglengele en stroomrichting |
| <u>831,50</u> € | VVA PVC 8315, incl. strenglengele en stroomrichting |
| <u>840,00</u> € | VVA PVC 8400, incl. strenglengele en stroomrichting |
| <u>850,00</u> € | VVA PVC 8500, incl. strenglengele en stroomrichting |



putdekseinhogge en b.o.b. maten



VWA rioolput, incl. putnummer,
putdekselhoogte en b.o.b. maten



100% on all control items



VWA Huisaansluiting, PVC Ø160



Huisaansluitingen onbekend




Kunststofput 600mm



Verwijderen

Riolering

- | | |
|---|--|
|  | GWA Beton Ø300, incl. strenglengte |
|  | GWA Beton Ø500, incl. strenglengte |
|  | GWA Beton Ø600, incl. strenglengte |
|  | HWA Beton Ø300, incl. strenglengte |
|  | WVA Beton Ø300, incl. strenglengte |
|  | WVA Lijfgeper. PVC Ø700, incl. strenglengte, diepte onbekend |
|  | GWA rioolput incl. b.o.b. maten |
|  | HWA rioolput incl. b.o.b. maten |
|  | HWA rioolput incl. b.o.b. maten |
|  | HWA huisaansluiting, Ø onbekend |
|  | HWA huisaansluiting, Ø onbekend |
|  | Volschuim rioiering |

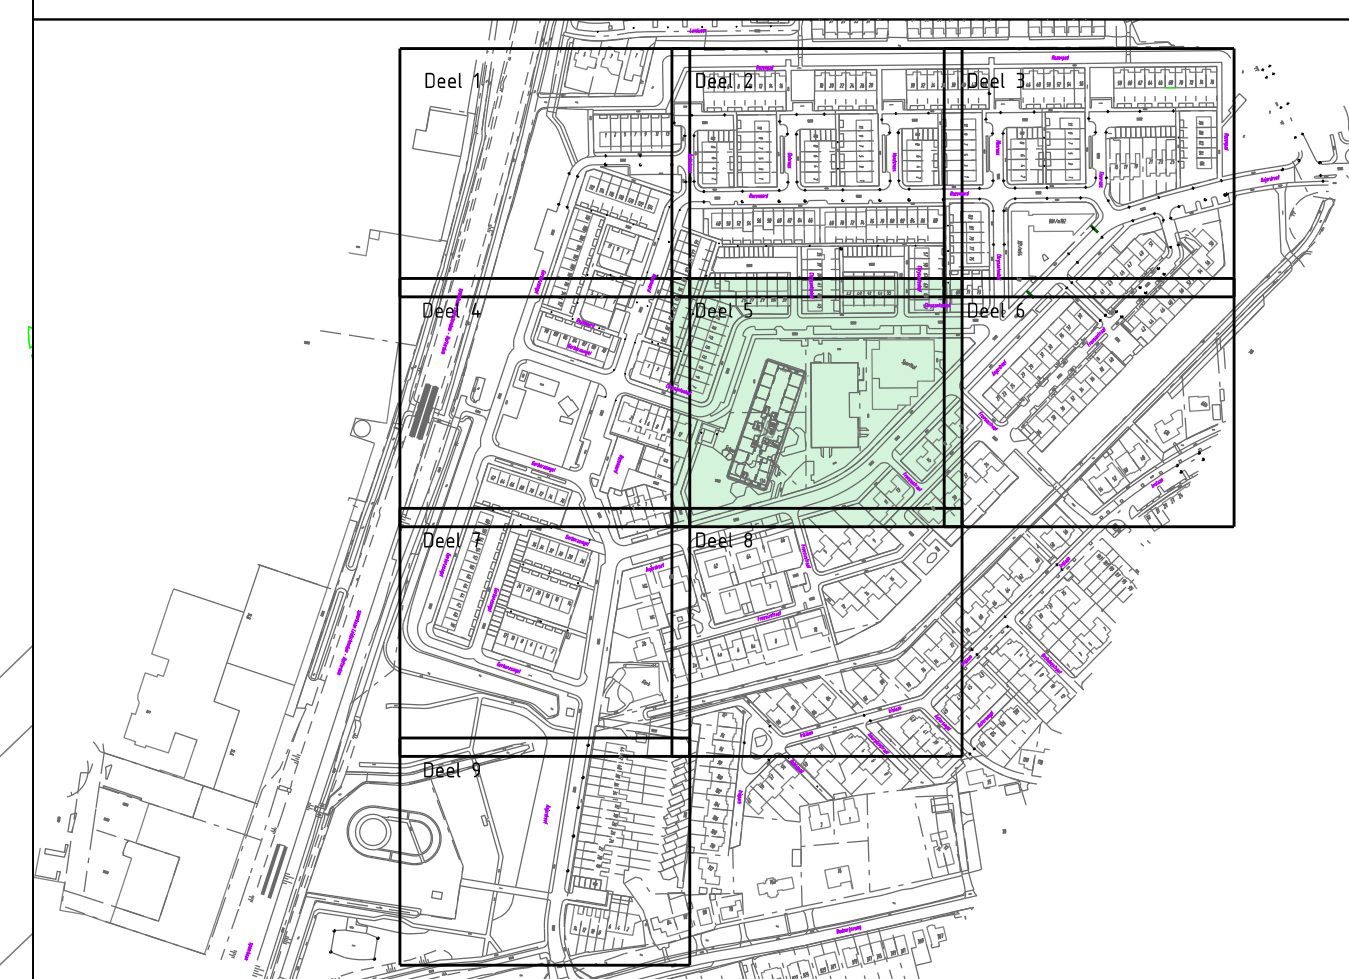

Onderlegger/Ondergrond van O.G. datum : xx-xx-xxxx

01-09-2022	1	Ancering riool Gerberasingel aangepast en Diameter riool bij zinkers aangegeven
Datum:	Wijziging:	Omschrijving:

Opdrachtgever: **Gemeente Lansingerland**
Project: **Bloemenbuurt Fase 2**
Onderdeel: **Definitief ontwerp
Riolering**

Projectnummer: 350
 Tekeningnummer: 350-DO-TEK-00
 Besteknummer: 2022-14

fagus
projectmanagement
en engineering

Bezoek adres
Laan van Zuid Hoorn 15
2289 DC Rijswijk
Nederland
Tel: 070-850 31 93

Postadres Postbus 1008 2180 CA Rijswijk Nederland E-mail: info@fogus-pme.nl	Diameters in millimeters, tenzij anders vermeld 	
--	--	---

1:200 0 2 4 6 8

