



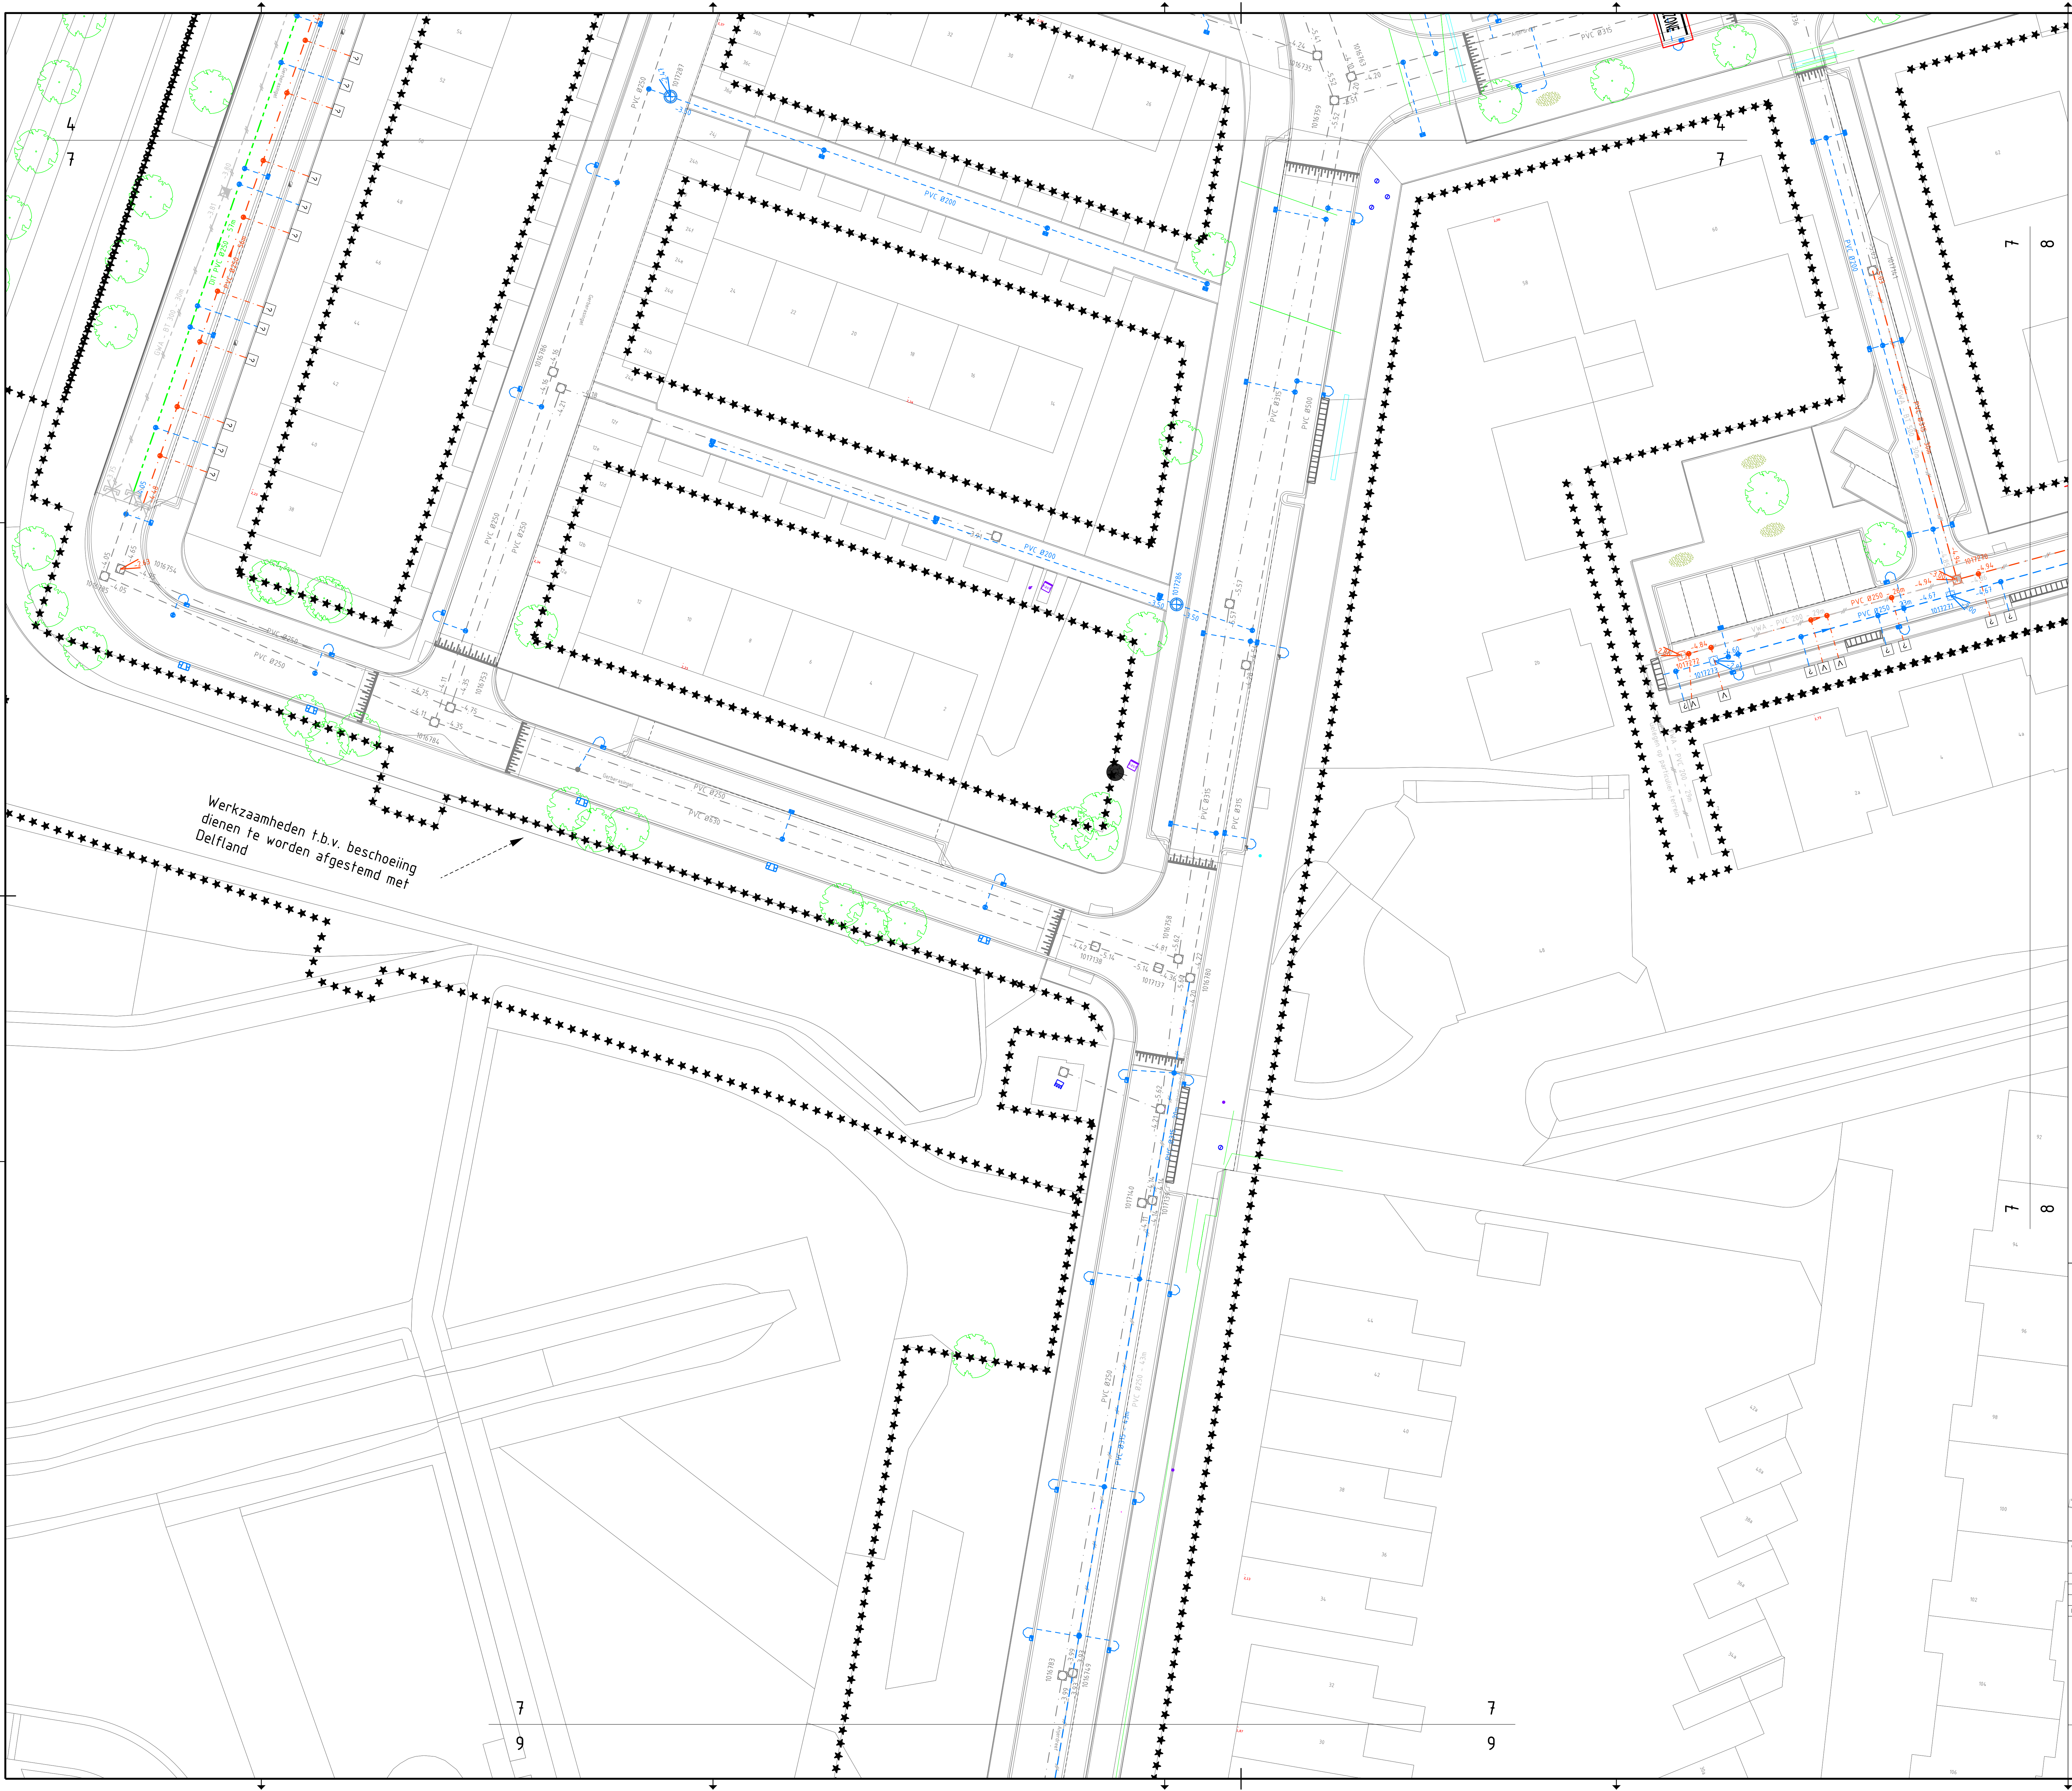

Legenda

Bestaand

Bestaande situatie in lichtgrijs weergegeven

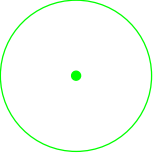


Boom


Nieuw

Riolering


- DIT PVC Ø250, incl. strenglengte en stroomrichting
- DIT PVC Ø315, incl. strenglengte en stroomrichting
- DIT PVC Ø400, incl. strenglengte en stroomrichting
- DIT PVC Ø500, incl. strenglengte en stroomrichting
- HWA PVC Ø250, incl. strenglengte en stroomrichting
- HWA PVC Ø315, incl. strenglengte en stroomrichting
- HWA PVC Ø400, incl. strenglengte en stroomrichting
- HWA PVC Ø500, incl. strenglengte en stroomrichting
- VWA PVC Ø250, incl. strenglengte en stroomrichting
- VWA PVC Ø315, incl. strenglengte en stroomrichting
- VWA PVC Ø400, incl. strenglengte en stroomrichting
- VWA PVC Ø500, incl. strenglengte en stroomrichting

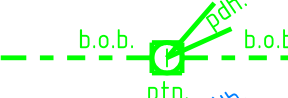


DIT rioolput, incl. putnummer, puttekselhoogte en b.o.b. maten

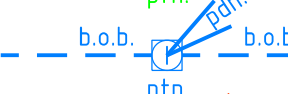


HWA rioolput, incl. putnummer, puttekselhoogte en b.o.b. maten

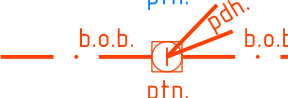

VWA rioolput, incl. putnummer, puttekselhoogte en b.o.b. maten

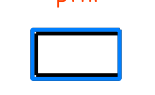


HWA uitstroomvoorziening

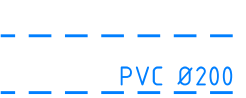

HWA Huisaansluiting, PVC Ø160



HWA Kolleverzamelleiding, PVC Ø200

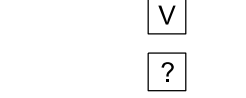

VWA Huisaansluiting, PVC Ø160




Huisaansluiting bekend volgens revisie



Huisaansluiting onbekend



Straatkolk, 450x300 mm

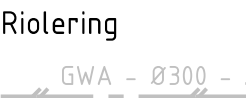

Trottoirkolk, 450x300 mm



Kunststofput 600mm




Kolkaansluiting, Ø160

Verwijderen

Riolering

- GWA - Ø300 - m
- GWA - Ø500 - m
- GWA - Ø600 - m
- HWA - Ø300 - m
- HWA - Ø300 - m
- VWA - Ø300 - m
- VWA - Ø750 - m
- GWA rioolput incl. b.o.b. maten
- HWA rioolput incl. b.o.b. maten
- VWA rioolput incl. b.o.b. maten
- HWA Huisaansluiting, Ø onbekend
- VWA Huisaansluiting, Ø onbekend
- Volschuimen riolering

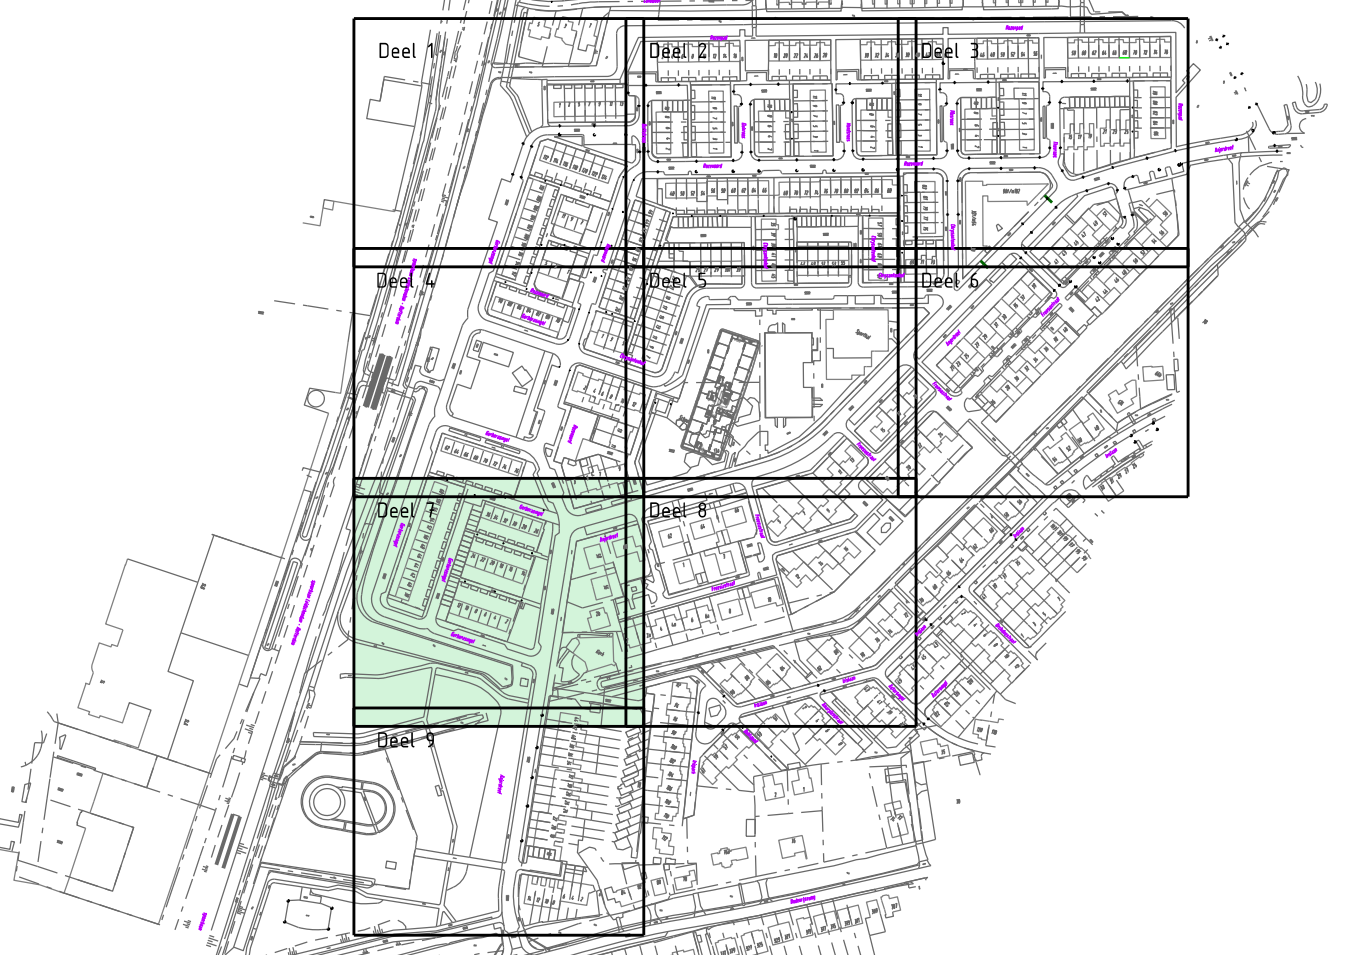

Onderliggend/Ondergrond van O.G., datum : xx-xx-xxxx

01-09-2022	1	Aanleg riol. Gerbenaalgeel aangepast en Diameter riol. bij zinkers aangegeven
Datum:	Wijziging:	Omschrijving:
Opdrachtgever: Gemeente Lansingerland		
Project: Bloemenbuurt Fase 2		
Onderdeel: Definitief ontwerp		
Projectnummer: 350		
Tekennummer: 350-DO-TDK-001		
Bestandsnummer: 2022-14		
Schaal: 1:200		
Formaat: A0		
Bladnr: 7 van 9		
Getekend: T. Kok		
Getekend: J. Kalkman		
Datum: 05-09-2022		
Status: Definitief		
Wijziging: 1		
*Niet in meters, tenzij anders vermeld		
*Aangegeven in meters (c.a. 1:100, tenzij anders vermeld)		
*Diameters in millimeters, tenzij anders vermeld		
fagus projectmanagement en engineering		
Bezoek adres: Loos van Ziek 100m 15, 2200 CA Rijswijk, Nederland. Tel: 070-850 31 93		
Postadres: Postbus 1008, 2200 CA Rijswijk, Nederland. E-mail: info@fagus-pmc.nl, Website: www.fagus-pmc.nl		

