



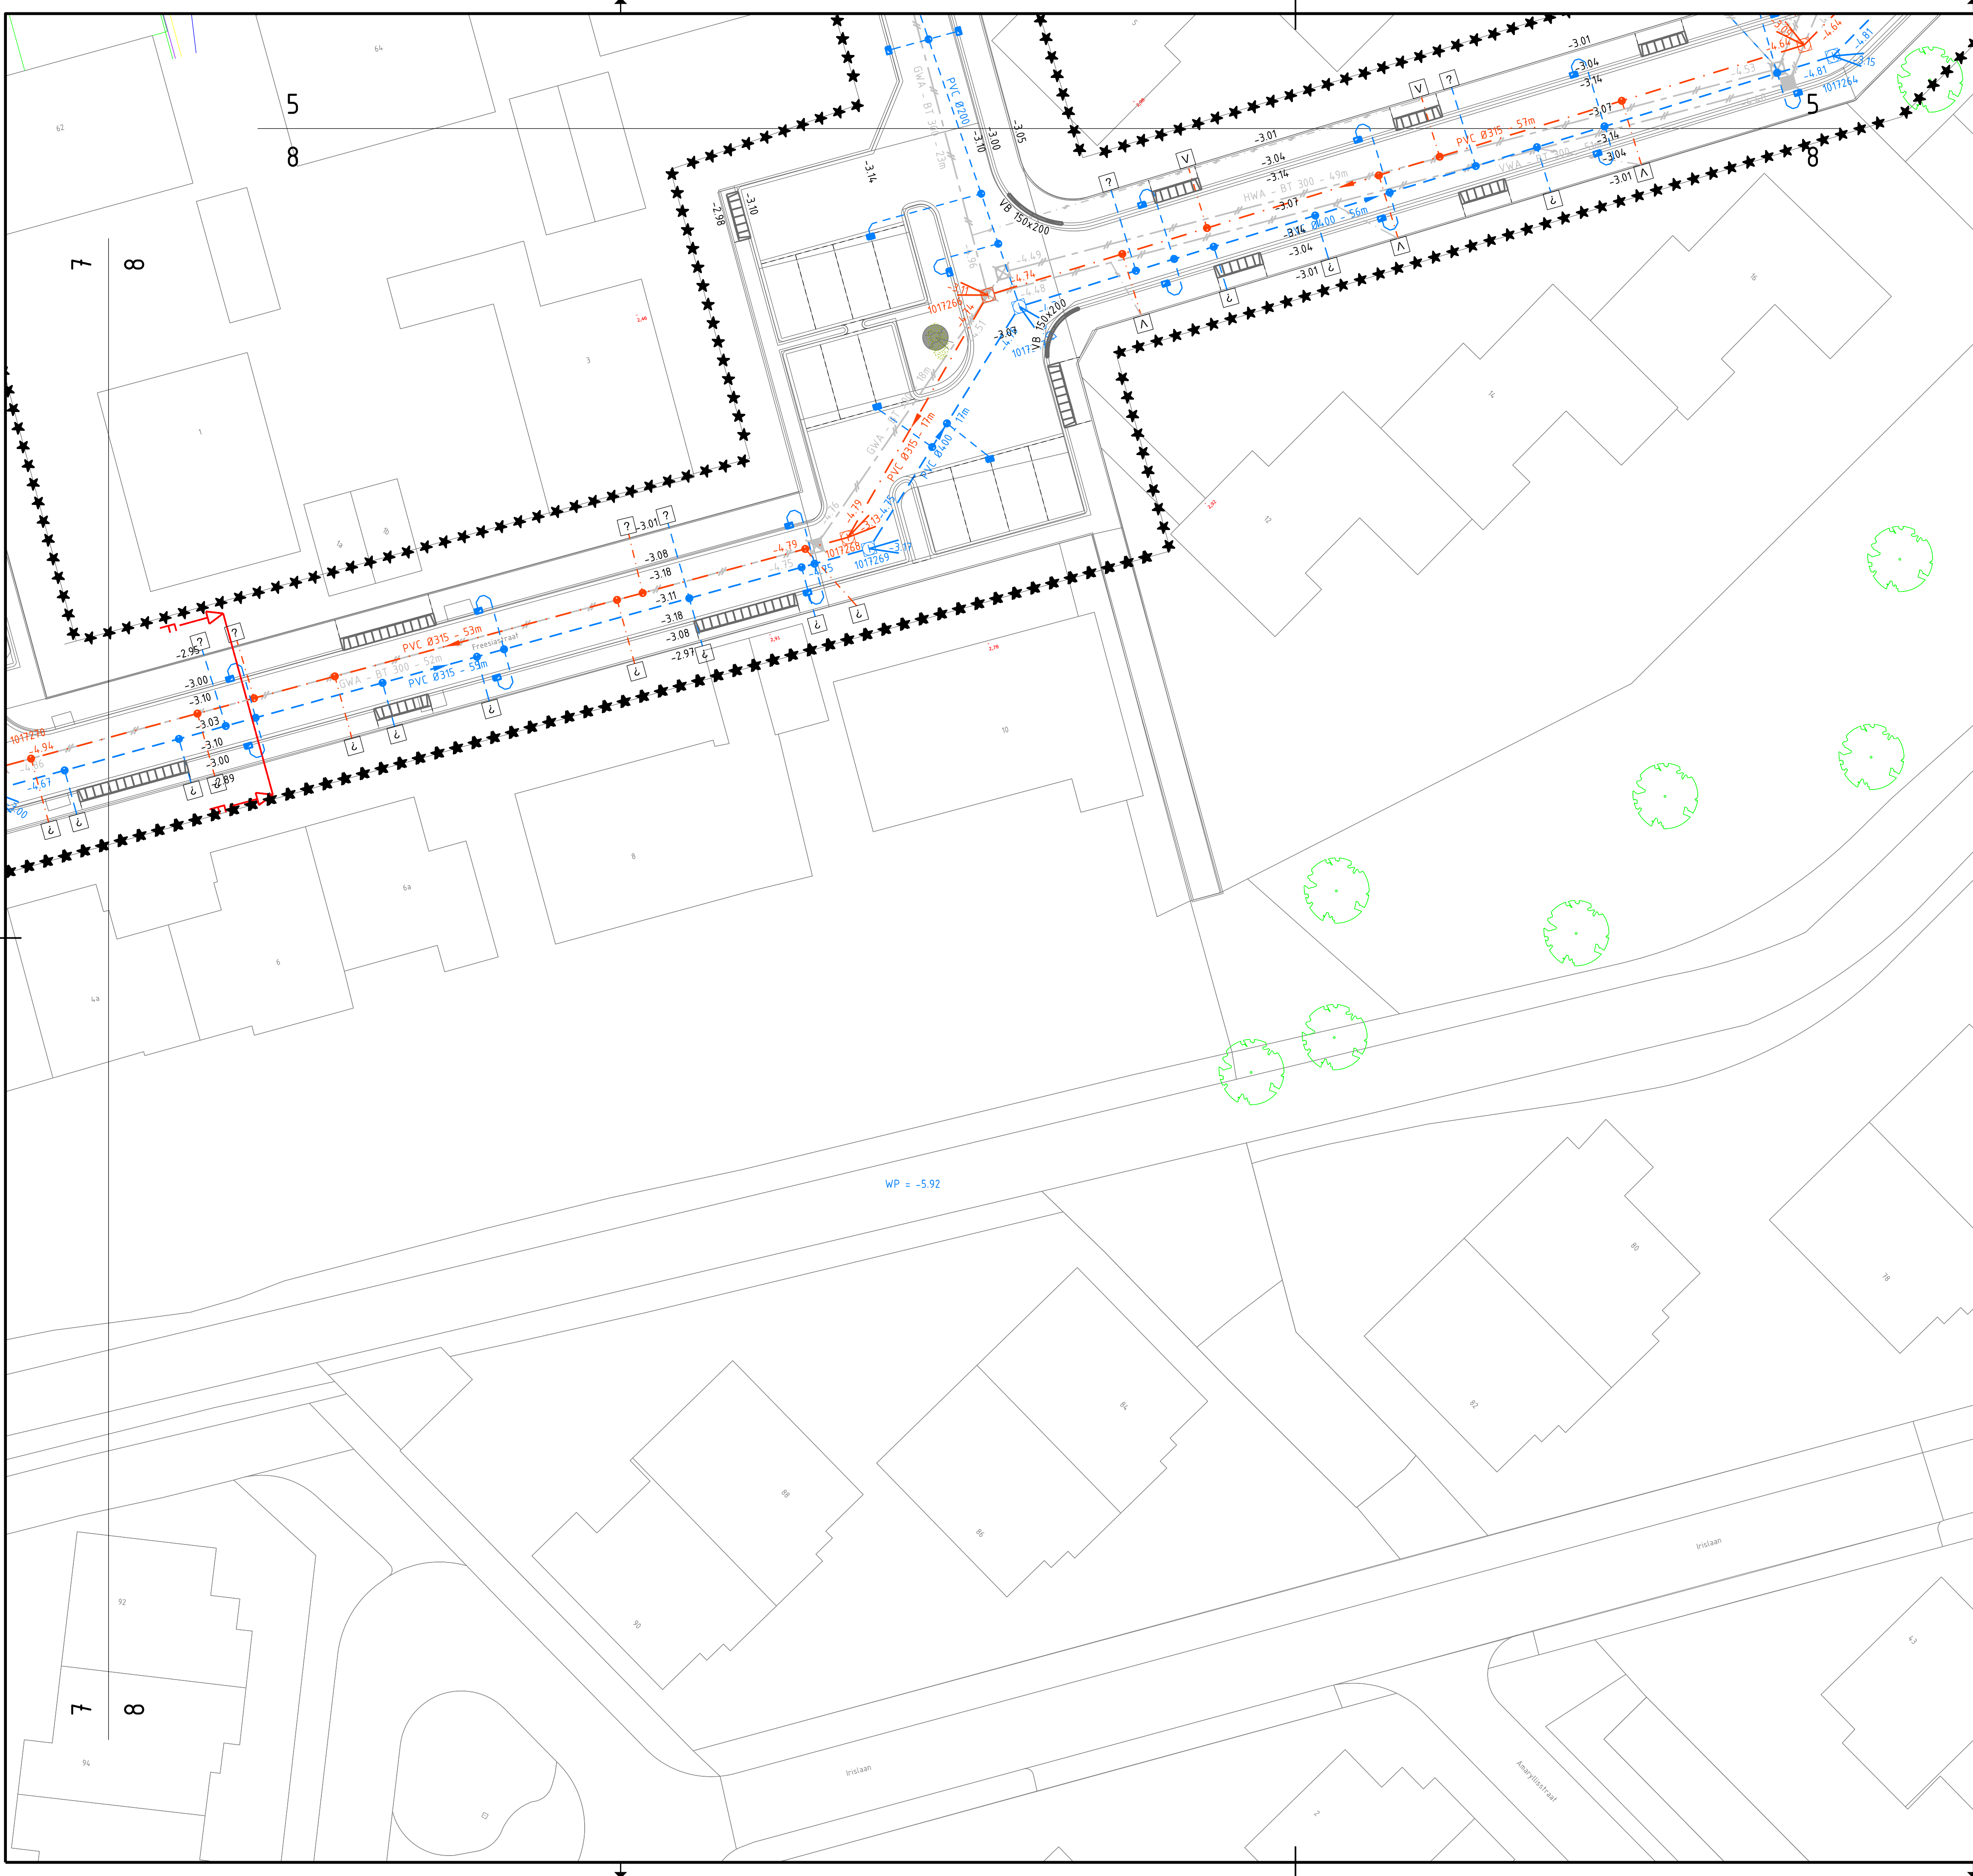

Legenda

Bestaand

Bestaande situatie in lichtgrijs weergegeven

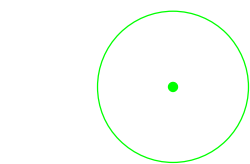

Boom

Nieuw


Riolering

- DIT PVC Ø250, incl. strenglengte en stroomrichting
- DIT PVC Ø315, incl. strenglengte en stroomrichting
- DIT PVC Ø400, incl. strenglengte en stroomrichting
- DIT PVC Ø500, incl. strenglengte en stroomrichting
- HWA PVC Ø250, incl. strenglengte en stroomrichting
- HWA PVC Ø315, incl. strenglengte en stroomrichting
- HWA PVC Ø400, incl. strenglengte en stroomrichting
- HWA PVC Ø500, incl. strenglengte en stroomrichting
- VWA PVC Ø250, incl. strenglengte en stroomrichting
- VWA PVC Ø315, incl. strenglengte en stroomrichting
- VWA PVC Ø400, incl. strenglengte en stroomrichting
- VWA PVC Ø500, incl. strenglengte en stroomrichting
- DIT rioolput, incl. putnummer, putdekselhoogte en b.o.b. maten
- HWA rioolput, incl. putnummer, putdekselhoogte en b.o.b. maten
- VWA rioolput, incl. putnummer, putdekselhoogte en b.o.b. maten
- HWA Uitstroomvoorziening
- HWA Huisaansluiting, PVC Ø160
- HWA Kolkverzamelleiding, PVC Ø200
- VWA Huisaansluiting, PVC Ø160
- Huisaansluiting bekend volgens revisie
- Huisaansluitingen onbekend
- Straatkolk, 450x300 mm
- Trottoirkolk, 450x300 mm
- Kunststofput 600mm
- Kolkaansluiting, Ø160

Verwijderen

Riolering

- GWA Beton Ø300, incl. strenglengte
- GWA Beton Ø500, incl. strenglengte
- GWA Beton Ø600, incl. strenglengte
- HWA Beton Ø300, incl. strenglengte
- VWA Beton Ø300, incl. strenglengte

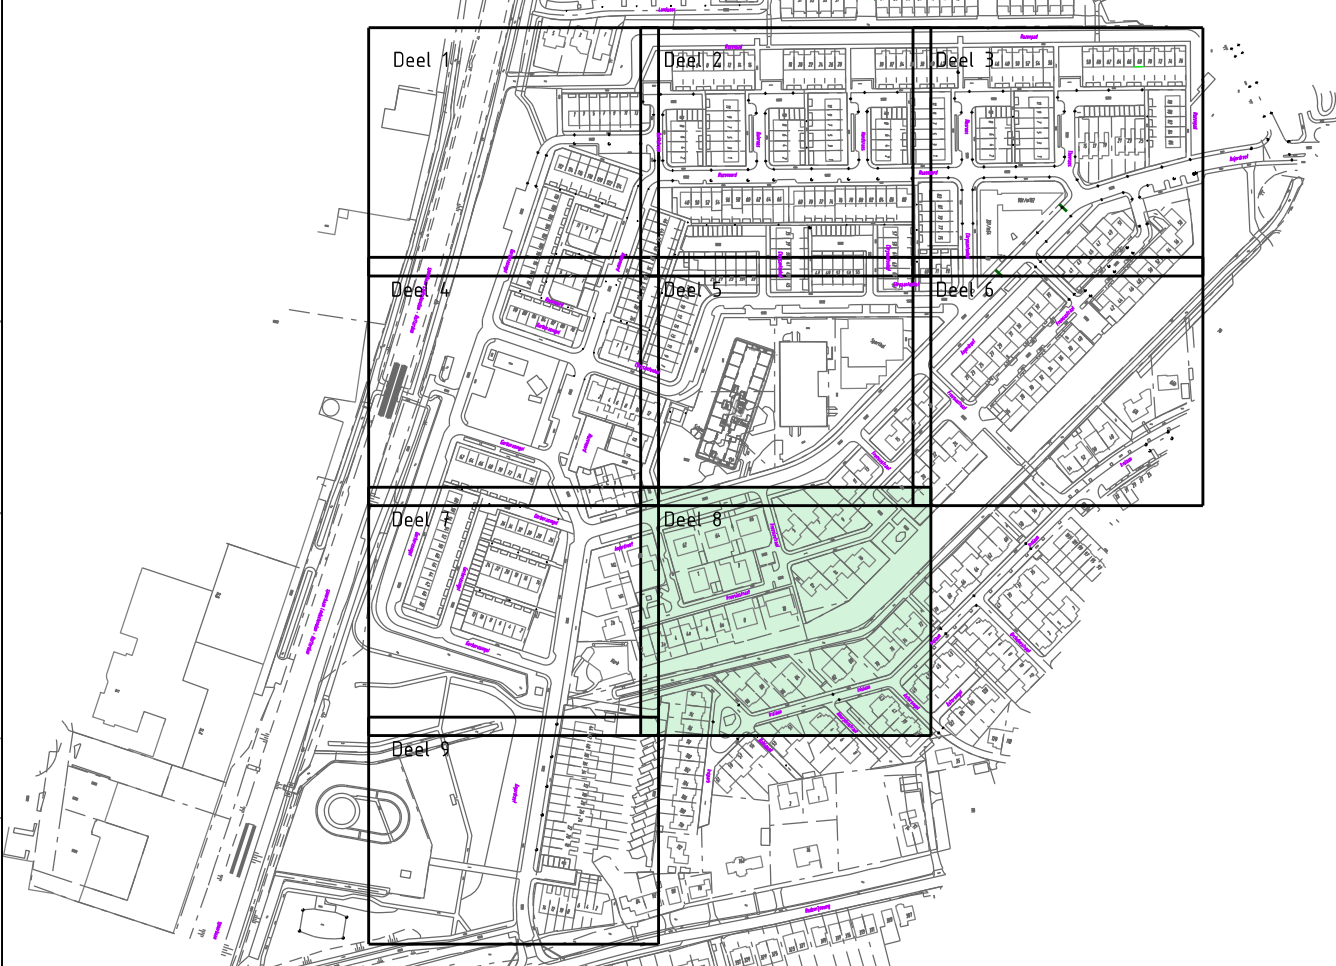

Onderlegger/Ondergrond van O.G. datum : xx-xx-xxxx

01-09-2022	1	Arcnering riool Gerberasingel aangepast en Diameter riool bij zinkers aangegeven	
Datum:	Wijziging:	Omschrijving:	
Opdrachtgever:	Gemeente Lansingerland		
Project:	Bloemenbuurt Fase 2		
Onderdeel:	Definitief ontwerp		
	Riolering		
Projectnummer:	350		
Tekeningnummer:	350-DO-TEK-001		
Besteknummer:	2022-14		
Bezoek adres		Postadres	
Laan van Zuid Hoorn 15		Postbus 1008	
2289 CA Rijswijk		2280 CA Rijswijk	
Nederland		Nederland	
Tel: 070-850 31 93		E-mail: info@fagus-pme.nl	
		Website: www.fagus-pme.nl	
		Schaal: 1:200	
		Formaat: A1	
		Bladnr: 8 van 9	
		Getekend: T. Kok	
		Gezien: J. Kalkman	
		Datum: 05-08-2022	
		Status: Definitief	
		Wijziging: 1	
		Maten in meters, tenzij anders vermeld	
		Hoogtematen in meters L.o.v. NAP, tenzij anders vermeld	
		Diameters in millimeters, tenzij anders vermeld	
		1:200 	
			